



**VILNIAUS MIESTO SAVIVALDYBĖS
ADMINISTRACIJOS DIREKTORIAUS PAVADUOTOJAS**

ĮSAKYMAS

**DĖL LEIDIMO INICIJUOTI TERITORIJOS PRIE MOLĖTŲ G. 11 DETALIOJO PLANO
SPRENDINIŲ KOREGAVIMĄ SKLYPE NR. 14 (SANTAROS G. 5, KADASTRO
NR. 0101/0005:339) INICIJAVIMO SUTARTIES PAGRINDU**

2022 m. vasario d. Nr.

Vilnius

Vadovaudamasi Lietuvos Respublikos teritorijų planavimo įstatymu, Lietuvos Respublikos aplinkos ministro 2014 m. sausio 2 d. įsakymu Nr. D1-8 „Dėl Kompleksinio teritorijų planavimo dokumentų rengimo taisyklių patvirtinimo“ patvirtintomis Kompleksinio teritorijų planavimo dokumentų rengimo taisyklėmis ir Vilniaus miesto savivaldybės administracijos direktoriaus 2021 m. kovo 19 d. įsakymo Nr. 40-144/21 „Dėl Vilniaus miesto savivaldybės administracijos direktoriaus pavaduotojos Danutos Narbut įgaliojimų“ 1.1.3 papunkčiu:


1. L e i d ž i u planavimo proceso inicijavimo sutarties pagrindu inicijuoti teritorijos prie Molėtų pl. 11 detaliojo plano (registro Nr. T00054431), patvirtinto Vilniaus miesto tarybos 1999 m. liepos 9 d. sprendimu Nr. 414 „Dėl teritorijos prie Molėtų pl. 11 detaliojo plano tvirtinimo“, pakoreguoto Vilniaus miesto savivaldybės administracijos direktoriaus pavaduotojo 2018 m. lapkričio 14 d. įsakymu Nr. A30-2545/18(2.1.22E-TD2) „Dėl teritorijos prie Molėtų pl. 11 detaliojo plano sprendinių koregavimo sklype Nr. 14 (kadastro Nr. 0101/0005:339) tvirtinimo ištaisant detaliojo plano spragą“, sprendinių koregavimą sklype Nr. 14 (Santaros g. 5, kadastro Nr. 0101/0005:339) inicijavimo sutarties pagrindu: nekeičiant nustatytą žemės sklypo ribų ir žemės naudojimo būdų pakoreguoti žemės sklypo užstatymo tankį, užstatymo intensyvumą ir kitus teritorijos naudojimo reglamentus vadovaujantis Vilniaus miesto savivaldybės teritorijos bendrojo plano sprendiniais (schema pridedama).

2. T v i r t i n u planavimo darbų programą detaliojo planavimo dokumentui koreguoti (pridedama).

3. P r i p a ž į s t u netekusiu galios Vilniaus miesto savivaldybės administracijos direktoriaus pavaduotojo 2021 m. rugsėjo 29 d. įsakymą Nr. A30-2991/21 „Dėl leidimo keisti teritorijos prie Molėtų g. 11 detaliojo plano sprendinius sklype Nr. 14 (Santaros g. 5, kadastro Nr. 0101/0005:339) inicijavimo sutarties pagrindu“ su visais jo pakeitimais.

Administracijos direktoriaus pavaduotoja

Danuta Narbut

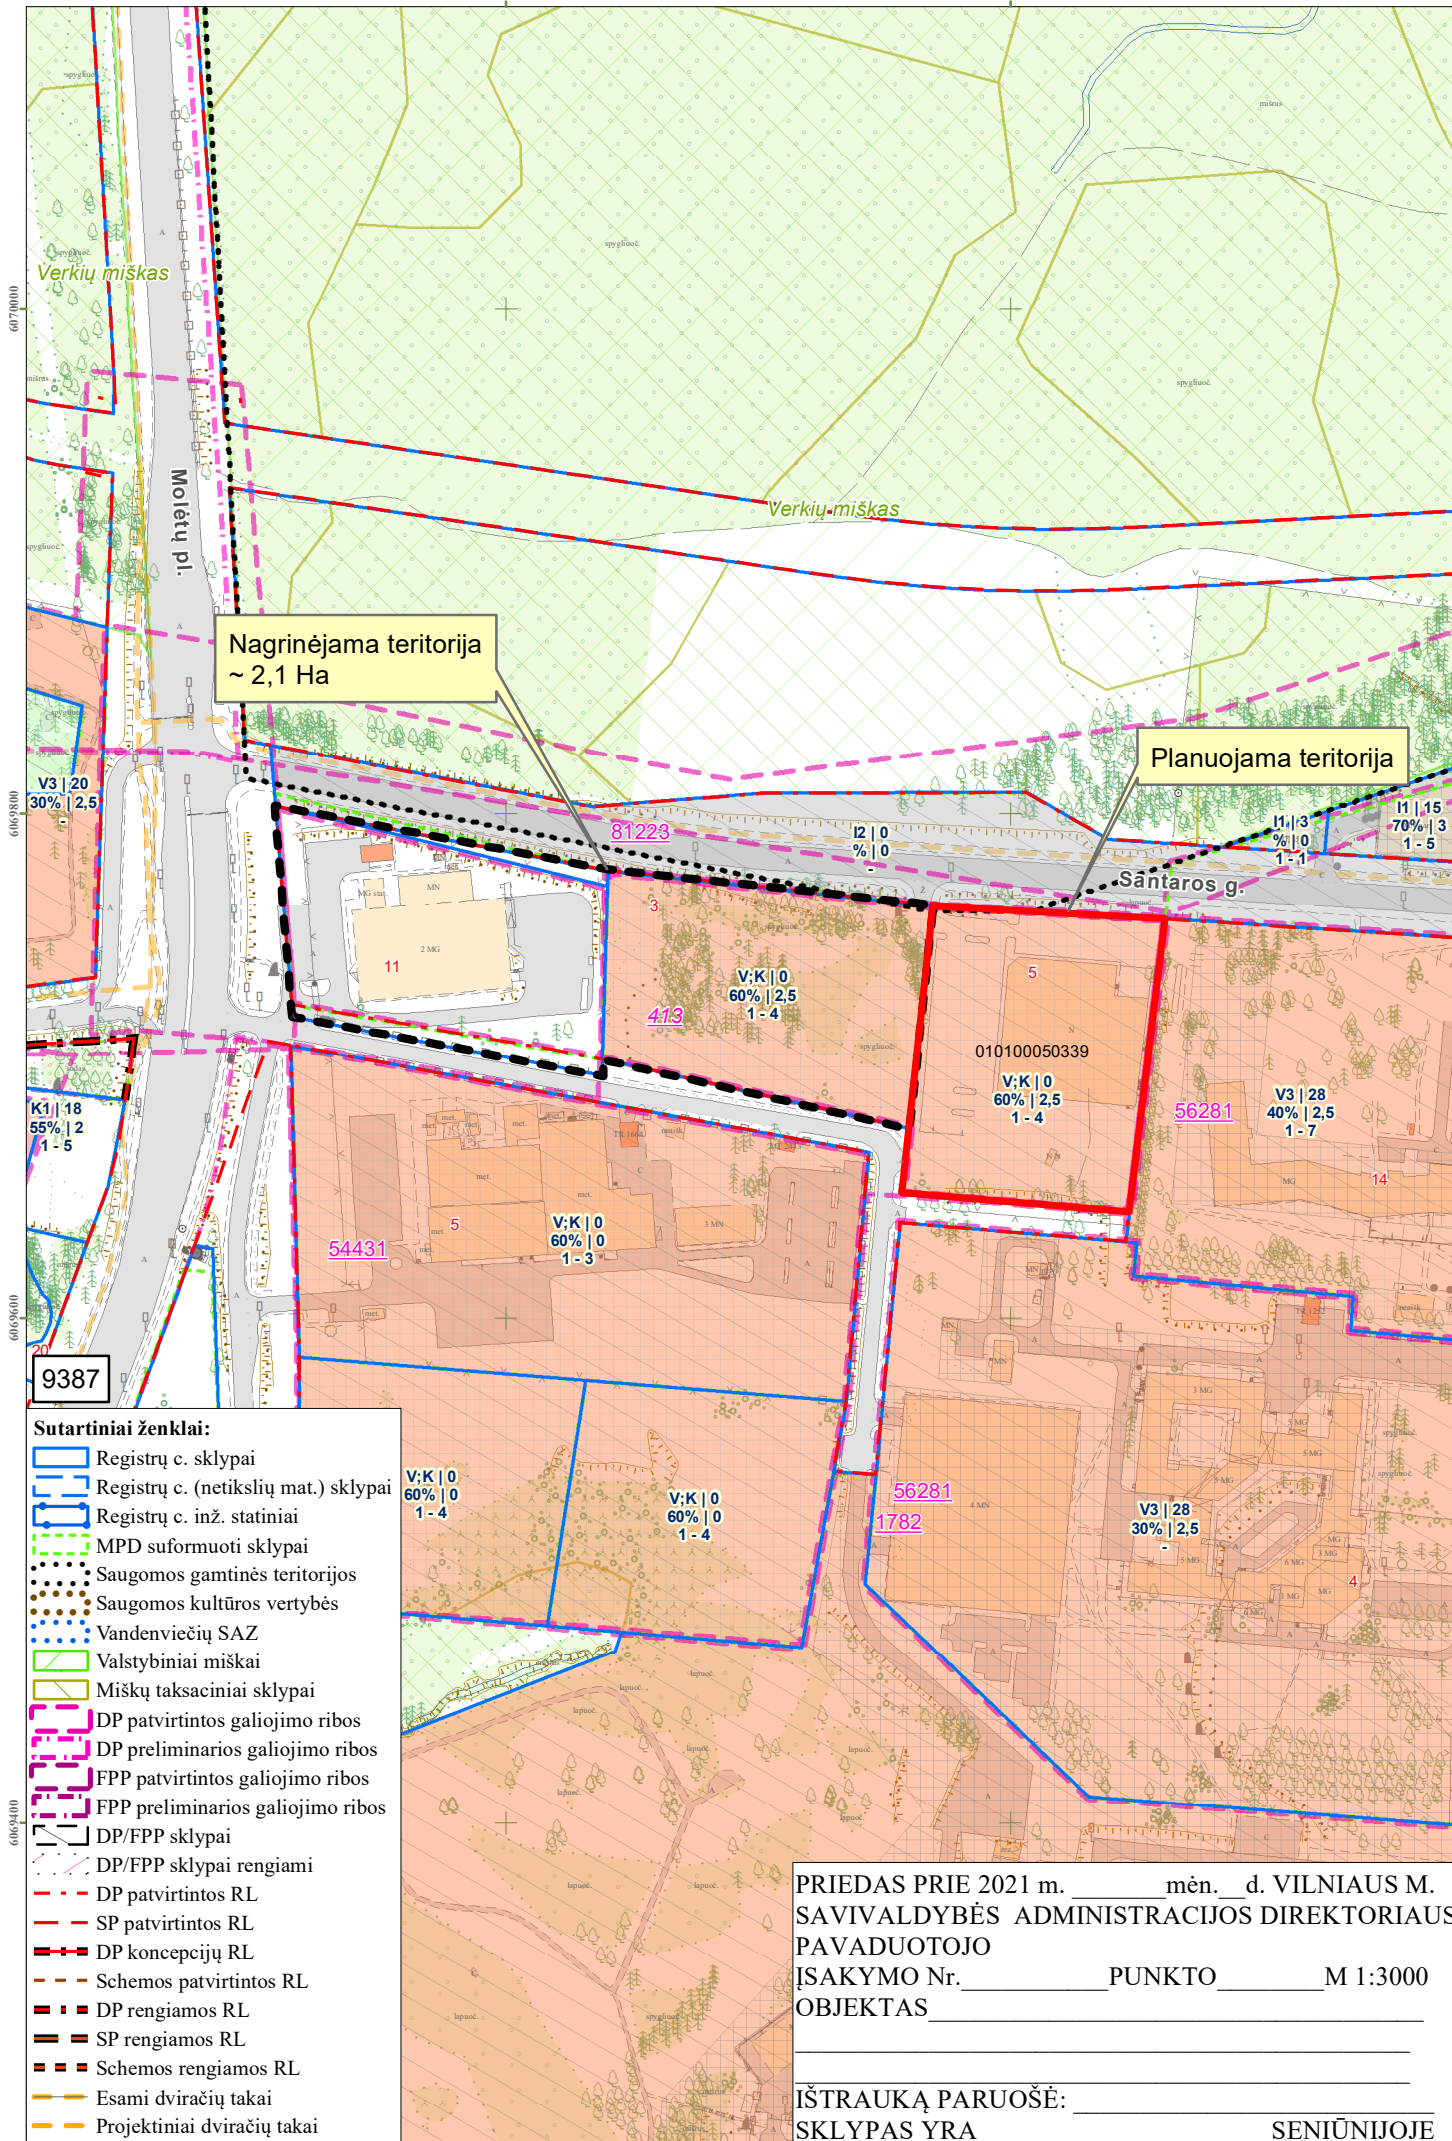

PATVIRTINTA:

Vilniaus m. savivaldybės

administracijos direktoriaus pavaduotojas

2021 m. _____ d. įsakymu Nr.

PLANAVIMO DARBŲ PROGRAMA DETALIOJO PLANAVIMO DOKUMENTUI RENGTI

- 1. Tikslus planavimo dokumento pavadinimas:** Santaros g. 5 (kadastro Nr. 0101/0005:339), Vilniuje, Verkių seniūnijoje.
- 2. Planuojamos teritorijos (sklypų) plotas ir adresas:** 1,0568 ha, Santaros g. 5 (kadastro nr. 0101/0005:339).
- 3. Nagrinėjama teritorija:** nagrinėjama teritorija, kaip kvartalas nustatoma apie 2,1 ha teritorija apribota Santaros gatvės, Molėtų plento, vidinio Santarų klinikų inžinerinio infrastruktūrinio koridoriaus (akligatvio) ir apie 7,6 ha teritorijos tarp Santariškių gatvės ir Molėtų plento detaliuoju planu nustatytų reglamentų ir įsisavintos teritorijos – žemės sklypo Santariškių g. 14 (pagal pridedamą miesto plano ištrauką).
- 4. Planavimo organizatorius:** Vilniaus miesto savivaldybės administracijos direktorius, Konstitucijos pr. 3, tel. 8 5 2112616, faks. 8 5 2112222, LT-09601, Vilnius.
- 5. Rengėjas:** pasirenka planavimo iniciatorius.
- 6. Planavimo pagrindas:** iniciatoriaus prašymas.
- 7. Planavimo tikslai ir uždaviniai:** teritorijos prie Molėtų pl. 11 detaliojo plano (registro Nr. T00054431), patvirtinto Vilniaus miesto tarybos 1999 m. liepos 9 d. sprendimu Nr. 414 „Dėl teritorijos prie Molėtų pl. 11 detaliojo plano tvirtinimo“, pakoreguoto Vilniaus miesto savivaldybės administracijos direktoriaus pavaduotojo 2018 m. lapkričio 14 d. įsakymu Nr. A30-2545/18(2.1.22E-TD2) „Dėl teritorijos prie Molėtų pl. 11 detaliojo plano sprendinių koregavimo sklype Nr. 14 (kadastro Nr. 0101/0005:339) tvirtinimo ištaisant detaliojo plano spragą“, sprendinių koregavimą sklype Nr. 14 (Santaros g. 5, kadastro Nr. 0101/0005:339) inicijavimo sutarties pagrindu: nekeičiant nustatytų žemės sklypo ribų ir žemės naudojimo būdų pakoreguoti žemės sklypo užstatymo tankį, užstatymo intensyvumą ir kitus teritorijos naudojimo reglamentus vadovaujantis Vilniaus miesto savivaldybės teritorijos bendrojo plano sprendiniais (schema pridedama).
- 8. Papildomi planavimo uždaviniai:** išsaugoti kraštovaizdžio savitumą, numatyti funkcinius bei kompozicinius ryšius su gretimomis teritorijomis.
- 9. Papildomi reglamentai:** teritorijos tūrinės ir erdvinės kompozicijos reikalavimai, automobilių stovėjimo aikštelių išdėstymas, atliekų surinkimo konteinerių aikštelių išdėstymas.
- 10. Tyrimai ir galimybių studijos:** neatliekamos.
- 11. SPAV reikalingumas:** nereikalingas.
- 12. Atviras konkursas geriausiai urbanistinei idėjai atrinkti:** nereikalingas.
- 13. Detaliojo planavimo etapai:** parengiamasis, rengimo ir baigiamasis etapai.
- 14. Detaliojo plano koncepcijos rengimas:** nerengiama.
- 15. Sprendinių nepriklausomas ekspertinis vertinimas:** nereikalingas.
- 16. Viešumo užtikrinimas:** detaliojo plano koregavimo viešumo procedūros atliekamos teisės aktuose nustatyta tvarka. Jas užtikrina planavimo organizatorius ir iniciatorius.
- 17. Planavimo terminai:** nurodomi teritorijų planavimo proceso inicijavimo sutartyje.
- 18. Derinimo procedūra:** detalų planą derinti Lietuvos Respublikos teritorijų planavimo dokumentų rengimo ir teritorijų planavimo proceso valstybinės priežiūros informacinėje sistemoje (TPDRIS).
- 19. Kiti reikalavimai:** trūkstamus planavimui pradinis duomenis organizatorius paveda surinkti rengėjui. Projektą rengti ant skaitmeninių žemėlapių, panaudojant M 1:500 – M1:1000 duomenis. Patvirtintą dokumentą užregistruoti www.tpdr.lt.

Suderinta:

Vyriausiasis miesto architektas

Mindaugas Pakalnis

DETALŪS METADUOMENYS

Dokumento sudarytojas (-ai)	Vilniaus miesto savivaldybė 188710061, Konstitucijos pr. 3, LT-09601, Vilnius
Dokumento pavadinimas (antraštė)	DĖL LEIDIMO INICIJUOTI TERITORIJOS PRIE MOLĖTŲ G. 11 DETALIOJO PLANO SPRENDINIŲ KOREGAVIMĄ SKLYPE NR. 14 (SANTAROS G. 5, KADASTRO NR. 0101/0005:339) INICIJAVIMO SUTARTIES PAGRINDU
Dokumento registracijos data ir numeris	2022-02-08 Nr. A30-545/22
Dokumento gavimo data ir dokumento gavimo registracijos numeris	–
Dokumento specifikacijos identifikavimo žymuo	ADOC-V1.0
Parašo paskirtis	Pasirašymas
Parašą sukūrusio asmens vardas, pavardė ir pareigos	Danuta Narbut, Administracijos direktoriaus pavaduotoja, Administracijos direktorius
Sertifikatas išduotas	DANUTA NARBUT, Vilniaus miesto savivaldybės administracija LT
Parašo sukūrimo data ir laikas	2022-02-08 13:11:52 (GMT+02:00)
Parašo formatas	XAdES-T
Laiko žymoje nurodytas laikas	2022-02-08 13:12:02 (GMT+02:00)
Informacija apie sertifikavimo paslaugų teikėją	ADIC CA-B, Asmens dokumentu israsymo centras prie LR VRM LT
Sertifikato galiojimo laikas	2020-03-26 10:08:10 – 2023-03-26 11:08:10
Informacija apie būdus, naudotus metaduomenų vientisumui užtikrinti	"Registravimas" paskirties metaduomenų vientisumas užtikrintas naudojant "RCSC IssuingCA, VI Registru centras - i.k. 124110246 LT" išduotą sertifikatą "Dokumentų valdymo sistema Avilys, Vilniaus miesto savivaldybės administracija, į.k. 188710061 LT", sertifikatas galioja nuo 2021-12-20 09:38:49 iki 2024-12-19 09:38:49
Pagrindinio dokumento priedų skaičius	2
Pagrindinio dokumento priedamų dokumentų skaičius	–
Priedamo dokumento sudarytojas (-ai)	–
Priedamo dokumento pavadinimas (antraštė)	–
Priedamo dokumento registracijos data ir numeris	–
Programinės įrangos, kuria naudojantis sudarytas elektroninis dokumentas, pavadinimas	Dokumentų valdymo sistema „Avilys“, versija 3.5.56
Informacija apie elektroninio dokumento ir elektroninio (-ių) parašo (-ų) tikrinimą (tikrinimo data)	Atitinka specifikacijos keliamus reikalavimus. Visi dokumente esantys elektroniniai parašai galioja (2022-02-08 13:14:16)
Paieškos nuoroda	–
Papildomi metaduomenys	Nuorašą suformavo 2022-02-08 13:14:16 Dokumentų valdymo sistema „Avilys“