


VILNIAUS MĖSTO SAVIVALDYBĖS N. VILNIOS SENIŪNIJOS  
SB "AŽUOLAS", "MECHANIZATORIUS"  
ADRESŲ NUMERIŲ KEITIMO/SUTEIKIMO PLANAS

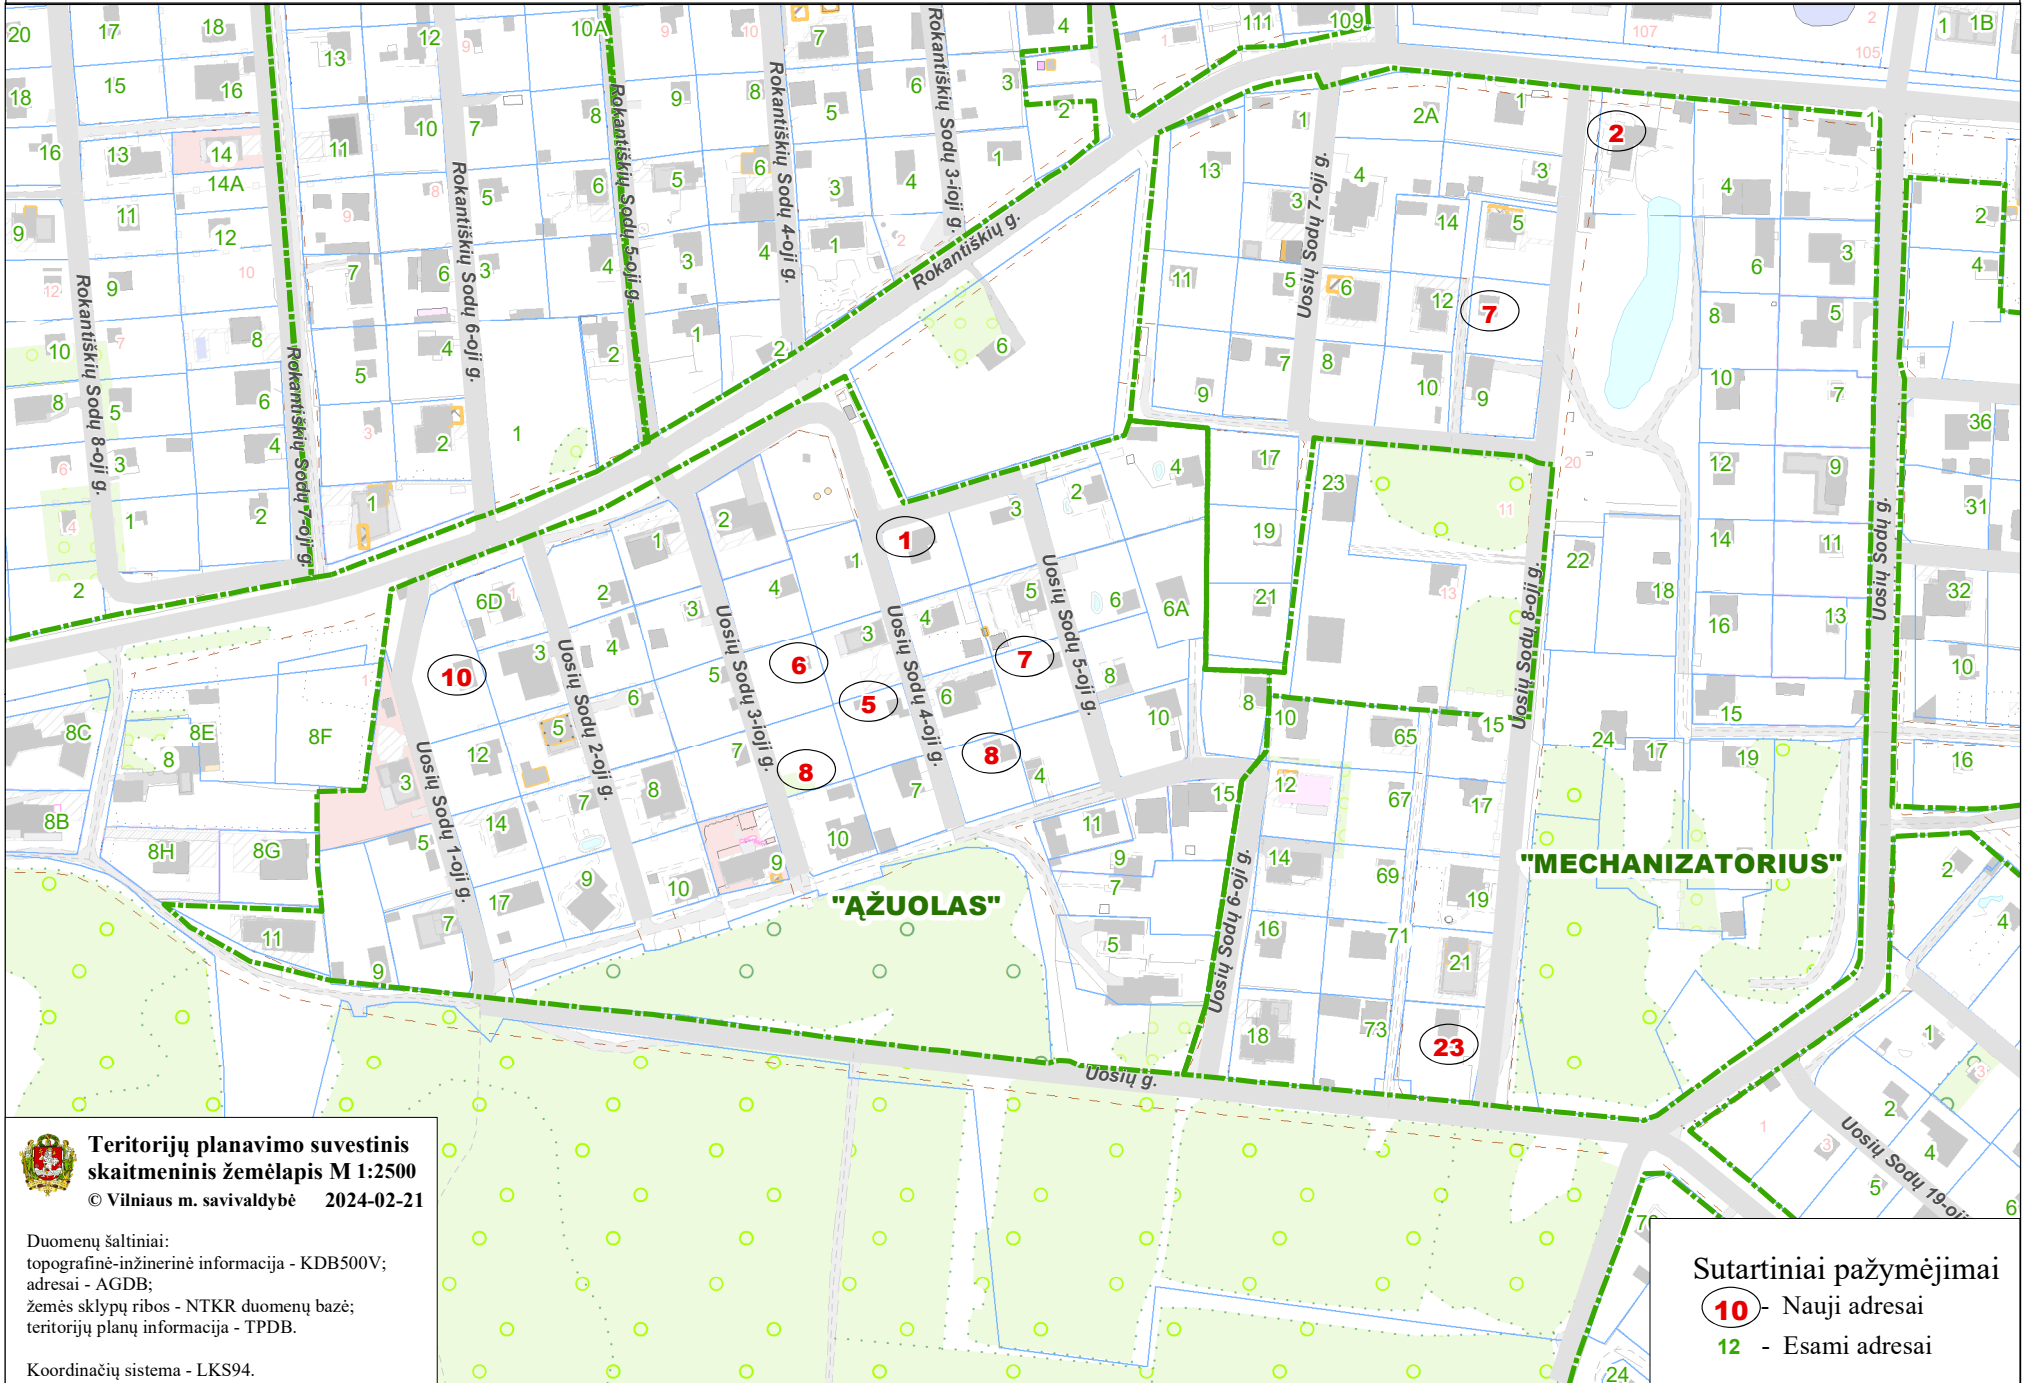

Teritorijų planavimo suvestinis  
skaitmeninis žemėlapis M 1:2500  
© Vilniaus m. savivaldybė 2024-02-21

Duomenų šaltiniai:  
topografinė-inžinerinė informacija - KDB500V;  
adresai - AGDB;  
žemės sklypų ribos - NTKR duomenų bazė;  
teritorijų planų informacija - TPDB.

Koordinatų sistema - LKS94.

Sutartiniai pažymėjimai

- 10** - Nauji adresai
- 12 - Esami adresai