


OBJEKTO VIETA



SUTARTINIAI ŽYMĖJIMAI

	Sklypų ribos
	Gatvių raudonosios linijos
	Statinio (kiemo aikštelės) Unikalus Nr. 4400-1166-6404 riba
	Darbų vykdymo riba
	Proj. viršutinio asfalto dangos sluoksnio atnaujinimas
	Proj. asfalto danga
	Proj. trinkelė danga
	Proj. bortas (+0.00 m)
	Proj. presuoto plieno tvora
	Proj. ažuvinė tvora
	Proj. vartai
	Proj. varteliai

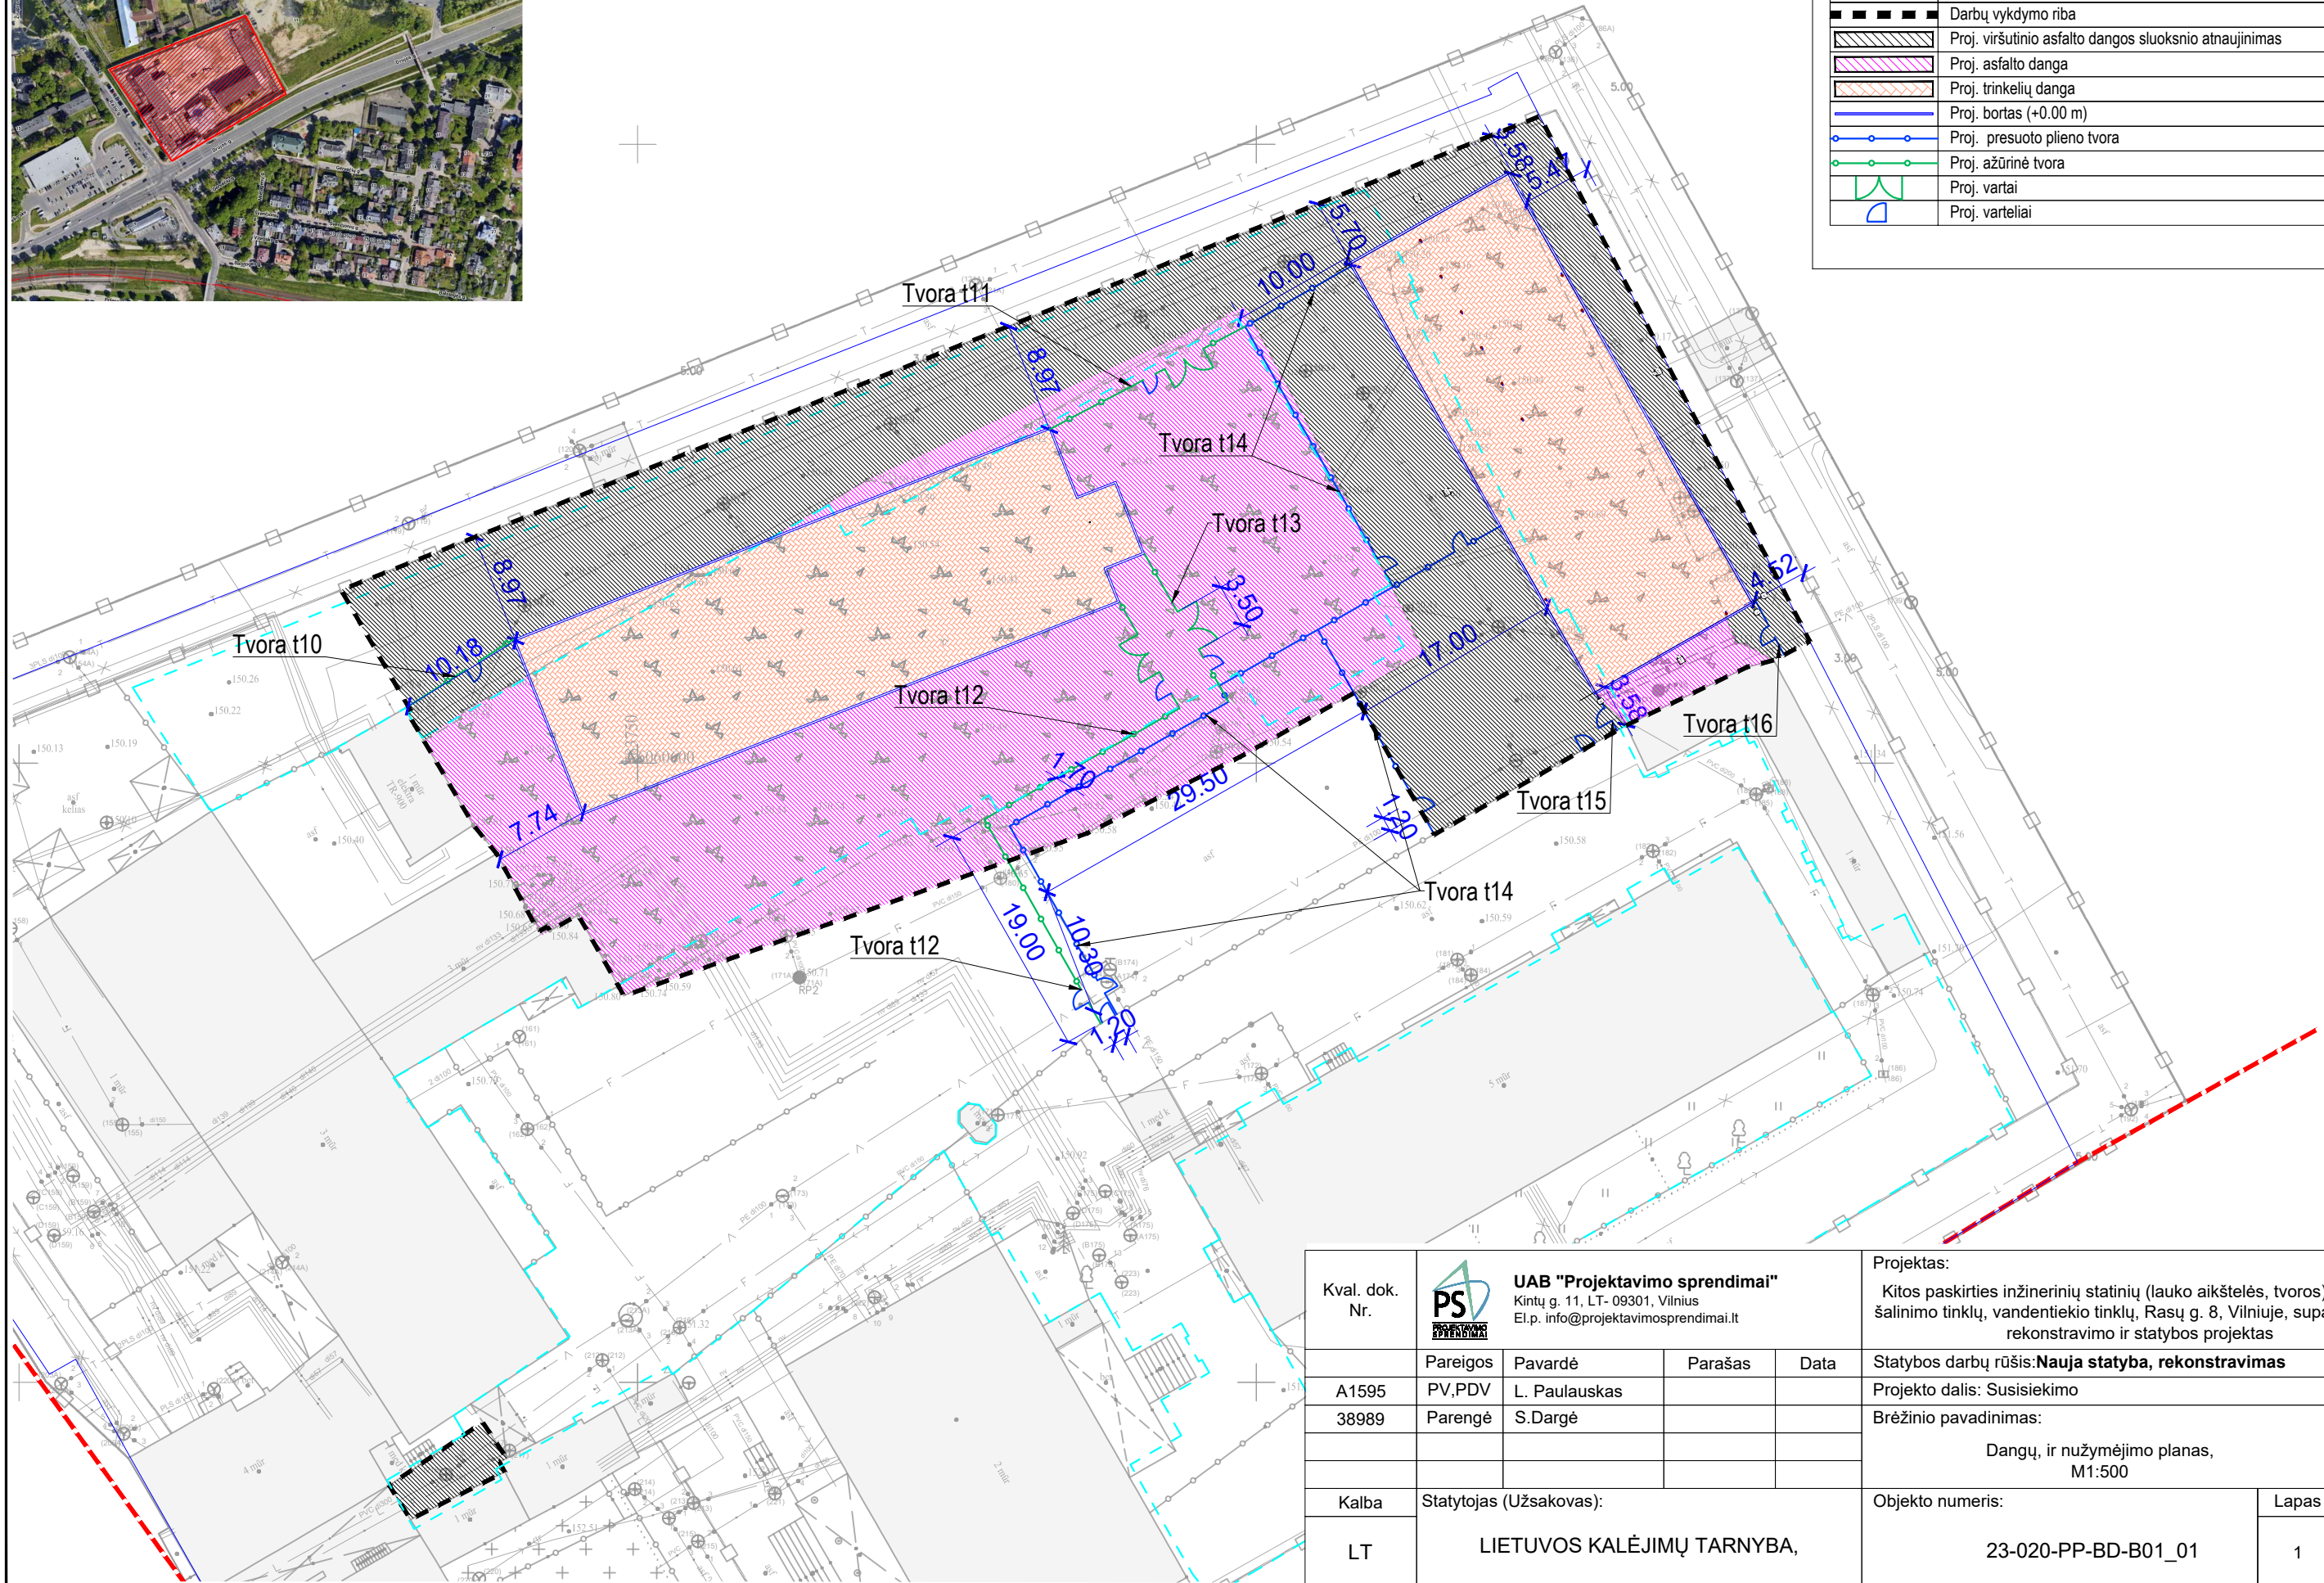

Kval. dok. Nr.	UAB "Projektavimo sprendimai" Kintų g. 11, LT- 09301, Vilnius El.p. info@projektavimosprendimai.lt	Projektas:			Kitos paskirties inžinerinių statinių (lauko aikštelės, tvoros), nuotekų šalinimo tinklų, vandentiekio tinklų, Rasų g. 8, Vilniuje, supaprastintas rekonstravimo ir statybos projektas	
		Pareigos	Pavardė	Parašas	Data	Statybos darbų rūšis: Nauja statyba, rekonstravimas
A1595	PV,PDV	L. Paulauskas			Projekto dalis: Susisiekimo	
38989	Parengė	S.Dargė			Brėžinio pavadinimas:	
					Dangų, ir nužymėjimo planas, M1:500	
					Laida	
					0	
Kalba	Statytojas (Užsakovas):			Objekto numeris:		Lapas
LT	LIETUVOS KALĖJIMŲ TARNYBA,			23-020-PP-BD-B01_01		Lapų
					1	
					1	