


Žemės sklypas Karaliaučiaus g. 11
Kadastr. Nr. 0101/0167:967
Esama pagrindinė žemės naudojimo
paskirtis ir (ar) būdas: kita, gyvenamosios teritorijos.
Pageidaujama pagrindinė žemės naudojimo
paskirtis ir būdas: kita, gyvenamosios teritorijos,
visuomeninės paskirties teritorijos.

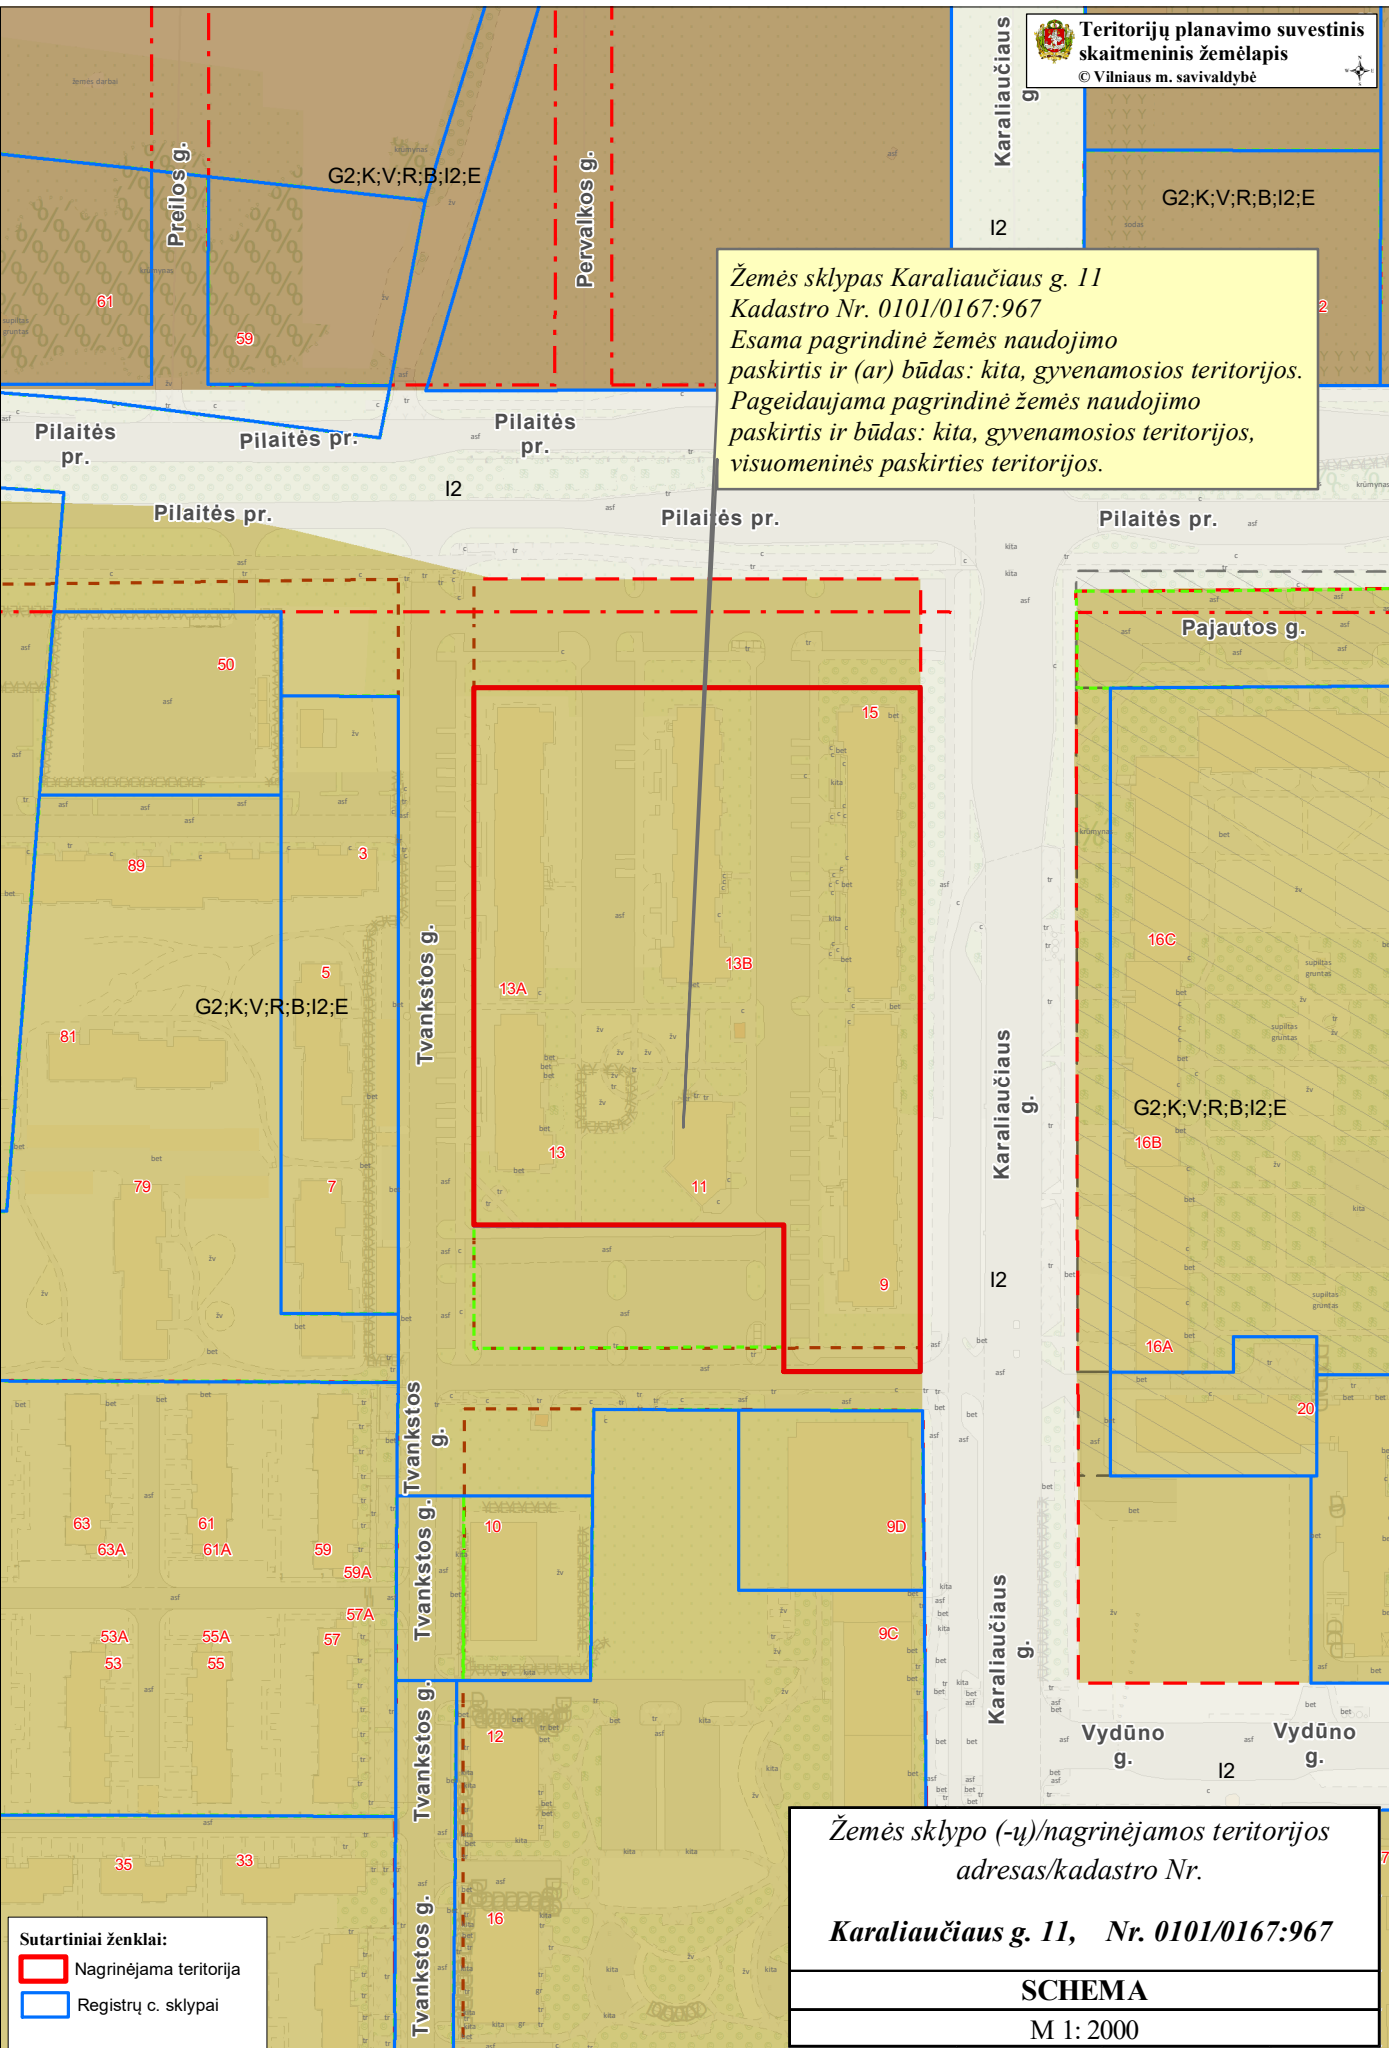

Sutartiniai ženklai:
 Nagrinėjama teritorija
 Registrų c. sklypai

Žemės sklypo (-ų)/nagrinėjamos teritorijos
adresas/kadastr. Nr.
Karaliaučiaus g. 11, Nr. 0101/0167:967

SCHEMA
M 1: 2000