


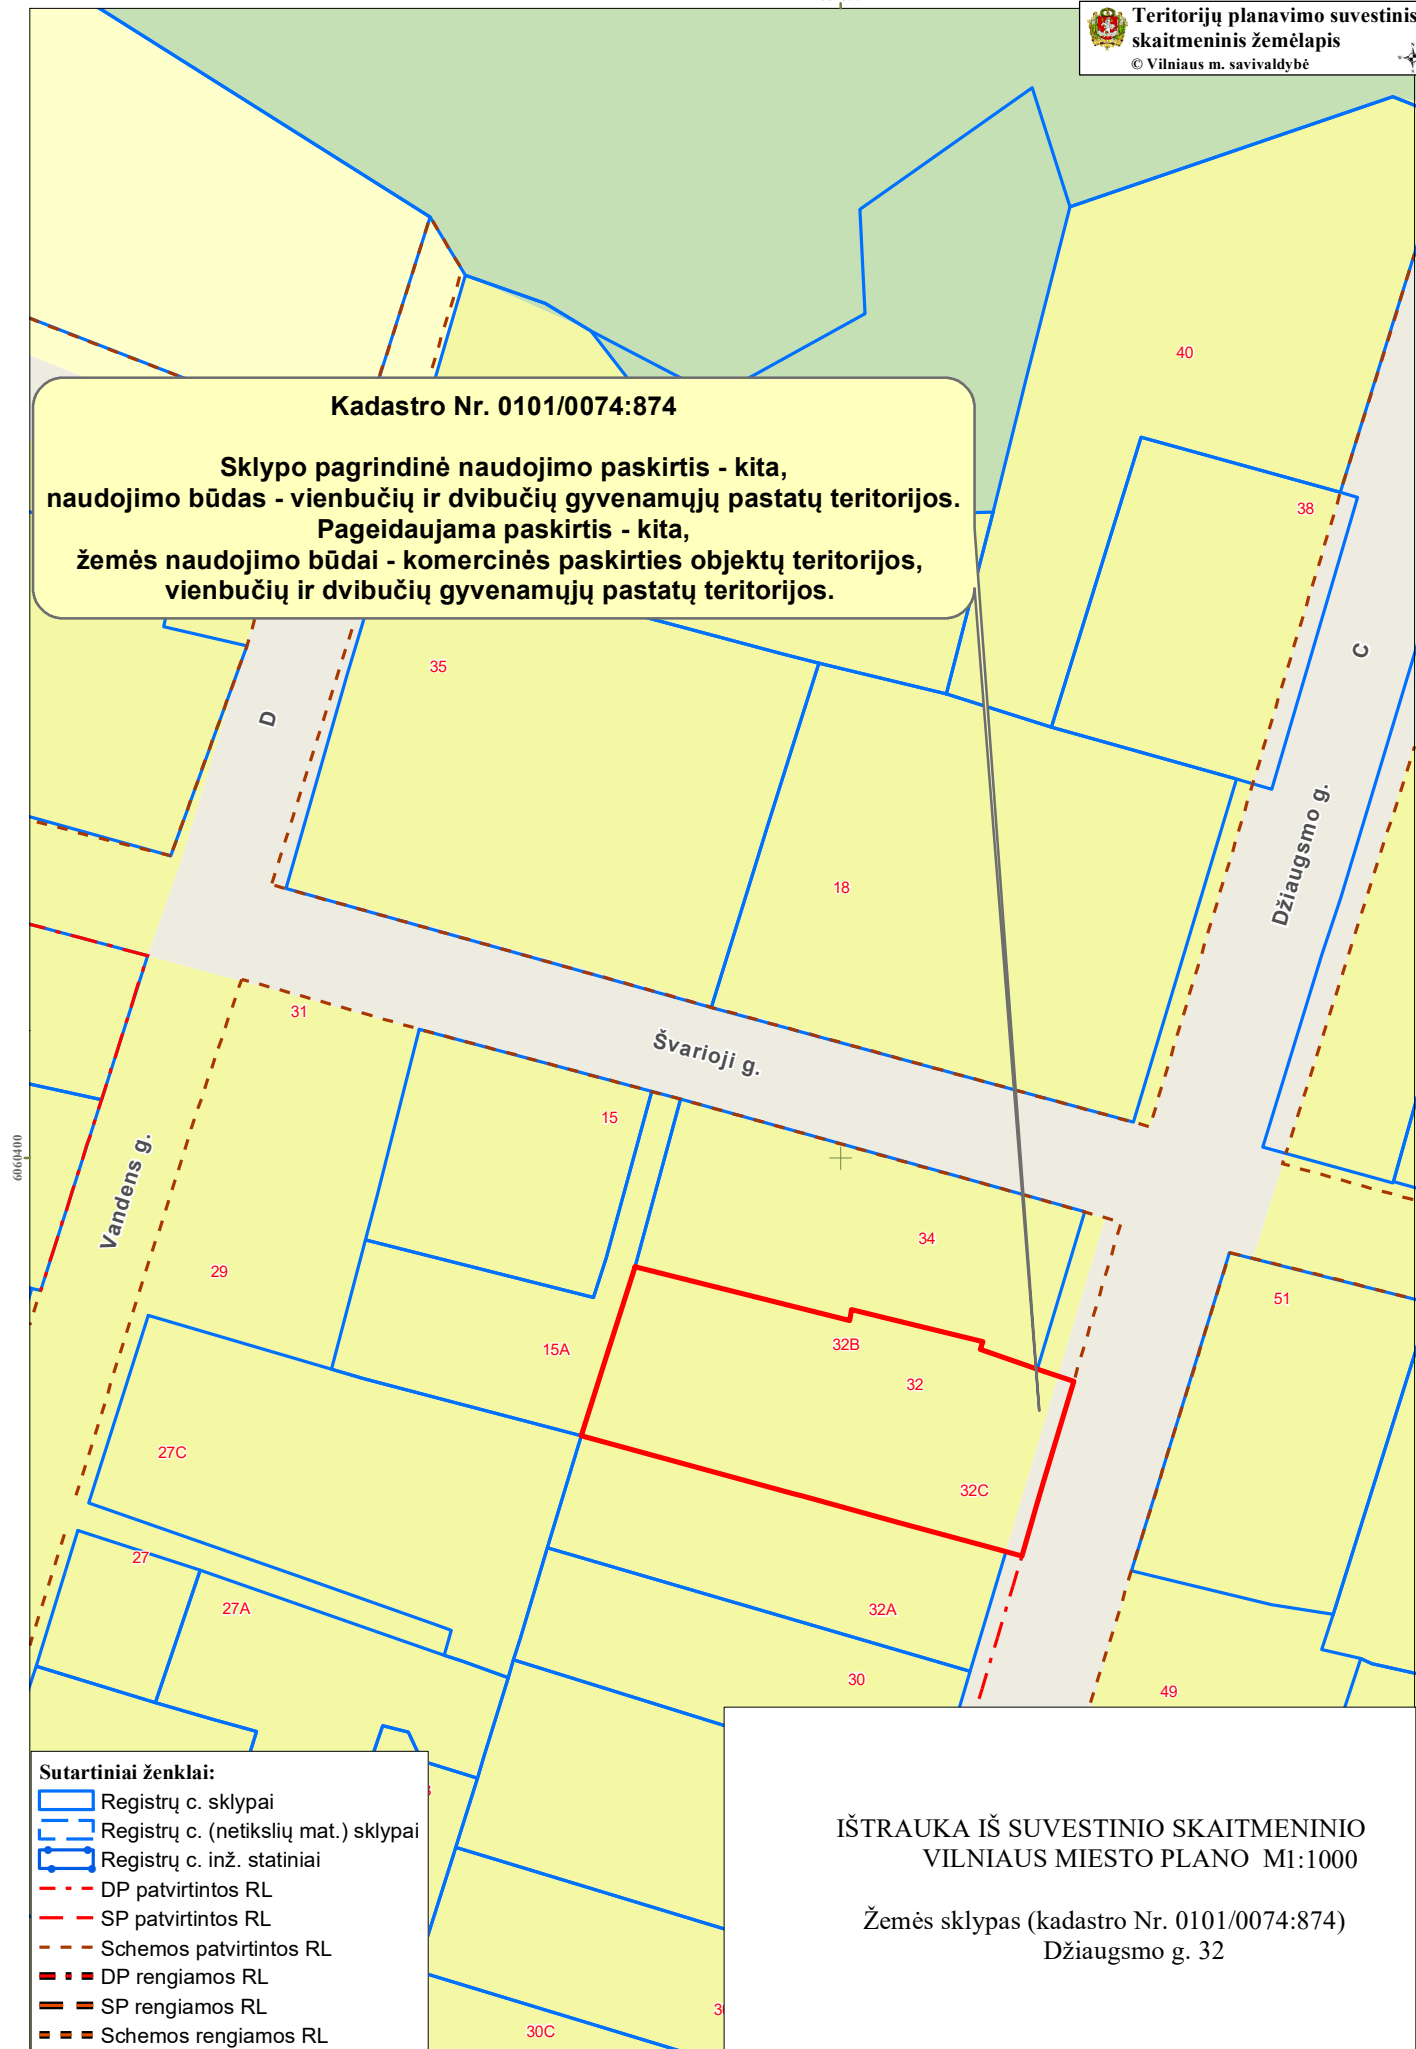

Kadastro Nr. 0101/0074:874

Sklypo pagrindinė naudojimo paskirtis - kita,  
naudojimo būdas - vienbučių ir dvibučių gyvenamųjų pastatų teritorijos.  
Pageidaujama paskirtis - kita,  
žemės naudojimo būdai - komercinės paskirties objektų teritorijos,  
vienbučių ir dvibučių gyvenamųjų pastatų teritorijos.



**Sutartiniai ženklai:**

- Registrų c. sklypai
- Registrų c. (netikslių mat.) sklypai
- Registrų c. inž. statiniai
- DP patvirtintos RL
- SP patvirtintos RL
- Schemos patvirtintos RL
- DP rengiamos RL
- SP rengiamos RL
- Schemos rengiamos RL

IŠTRAUKA IŠ SUVESTINIO SKAITMENINIO  
VILNIAUS MIESTO PLANO MI:1000

Žemės sklypas (kadastro Nr. 0101/0074:874)  
Džiaugsmo g. 32