



**VILNIAUS MIESTO SAVIVALDYBĖS  
ADMINISTRACIJOS DIREKTORIAUS PAVADUOTOJAS**

**ĮSAKYMAS  
DĖL LEIDIMO KOREGUOTI ŽVĖRYNO RAJONO DETALIOJO PLANO  
SPRENDINIUS SKLYPE BLINDŽIŲ G. 24A (KADASTRO NR. 0101/0031:367)  
INICIJAVIMO PAGRINDU**

2022 m. gruodžio d. Nr.  
Vilnius

Vadovaudamasi Lietuvos Respublikos teritorijų planavimo įstatymo 6 straipsnio 3 dalimi, 17 straipsnio 8 ir 9 dalimis, 28 straipsnio 2 dalimi, Kompleksinio teritorijų planavimo dokumentų rengimo taisyklių, patvirtintų Lietuvos Respublikos aplinkos ministro 2014 m. sausio 2 d. įsakymu Nr. D1-8 „Dėl Kompleksinio teritorijų planavimo dokumentų rengimo taisyklių patvirtinimo“, 315 ir 318 punktais ir Vilniaus miesto savivaldybės administracijos direktoriaus 2021 m. kovo 19 d. įsakymo Nr. 40-144/21 „Dėl Vilniaus miesto savivaldybės administracijos direktoriaus pavaduotojos Danutos Narbut įgaliojimų“ 1.1.3 papunkčiu:

1. L e i d ž i u koreguoti Žvėryno rajono detaliojo plano (teritorijų planavimo dokumento Nr. T00054568), patvirtinto Vilniaus miesto valdybos 1995 m. sausio 12 d. potvarkiu Nr. 82V „Dėl Žvėryno rajono detaliojo plano patvirtinimo“, sprendinius sklype Blindžių g. 24A (kadastro Nr. 0101/0031:367) inicijavimo pagrindu.

2. N u s t a t a u šiuos planavimo tikslus ir detaliojo plano uždavinius: pakeisti žemės sklypo naudojimo būdą į daugiabučių gyvenamųjų namų ir bendrabučių teritorijų naudojimo būdą, pakeisti ir nustatyti žemės sklypui privalomuosius ir papildomus teritorijos naudojimo reglamentus vadovaujantis Vilniaus miesto savivaldybės teritorijos bendroju planu (registro Nr. T00086338).

3. T v i r t i n u planavimo darbų programą detaliojo planavimo dokumentui rengti (pridedama).


Administracijos direktoriaus pavaduotoja

Danuta Narbut

PATVIRTINTA:  
Vilniaus m. savivaldybės  
administracijos direktoriaus pavaduotojas  
2022 m. \_\_\_\_\_ d. įsakymu Nr.

## PLANAVIMO DARBŲ PROGRAMA DETALIOJO PLANAVIMO DOKUMENTUI KOREGUOTI

- 1. Planavimo dokumento pavadinimas:** Žvėryno detaliojo plano sprendinių koregavimas sklype Blindžių g. 24A (kadastro Nr. 0101/0031:367) inicijavimo pagrindu.
- 2. Planuojamos teritorijos (sklypų) adresas:** sklypas Blindžių g. 24A (kadastro Nr. 0101/0031:367)
- 3. Planuojamos teritorijos plotas:** apie 0,4229 ha.
- 4. Nagrinėjama (numatomų sprendinių įtaką patirianti) teritorija:** planuojama teritorija neatitinka teritorijos apibrėžimo, todėl yra nustatoma nagrinėjama teritorija. Nagrinėjama teritorija atitinka kvartalo apibrėžimą, iš pietų ribojama Latvių g., iš rytų – Birutės g. g., iš šiaurės ir vakarų – Blindžių g.
- 5. Planavimo organizatorius:** Vilniaus miesto savivaldybės administracijos direktorius, Konstitucijos pr. 3, LT-09601, Vilnius, tel. 8 5 2112616, faks. 8 5 2112222.
- 6. Planavimo iniciatorius:** juridiniai asmenys.
- 7. Rengėjas:** pasirenka planavimo iniciatorius.
- 8. Planavimo pagrindas:** iniciatoriaus prašymas.
- 9. Planavimo tikslai ir detaliojo plano uždaviniai:** pakeisti žemės sklypo naudojimo būdą į daugiabučių gyvenamųjų namų ir bendrabučių teritorijų naudojimo būdą, pakeisti ir nustatyti žemės sklypui privalomuosius ir papildomus teritorijos naudojimo reglamentus vadovaujantis Vilniaus miesto savivaldybės teritorijos bendroju planu (registro Nr. T00086338).
- 10. Keičiami galiojančiame detaliojame plane nustatyti reglamentai (išskyrus Kompleksinio teritorijų planavimo dokumentų rengimo taisyklių 315.1 ir 315.2 papunkčiuose nurodytus atvejus):** planuojamoje teritorijoje esančiame sklype nustatomas daugiabučių gyvenamųjų pastatų ir bendrabučių teritorijos žemės naudojimo būdas, taip pat nustatomi Žvėryno rajono detaliojo planu nenustatyti reglamentai: užstatymo intensyvumą, tankį, aukštį bei kiti.
- 11. Papildomi planavimo uždaviniai:** numatyti funkcinis bei kompozicinius ryšius su gretimomis teritorijomis, vertinti nagrinėjamos teritorijos (numatomų sprendinių įtaką patiriančios) kraštovaizdį, esamas ir (ar) suplanuotas urbanistines struktūras, vykdyti institucijų išduotose planavimo sąlygose nurodytus reikalavimus.
- 12. Papildomi reglamentai:** nenustatomi.
- 13. Tyrimai ir galimybių studijos:** neatliekamos.
- 14. SPAV reikalingumas:** nereikalingas.
- 15. Detaliojo planavimo etapai:** parengiamasis, rengimo ir baigiamasis etapai.
- 16. Atviras konkursas geriausiai urbanistinei idėjai atrinkti:** nereikalingas.
- 17. Sprendinių nepriklausomas ekspertinis vertinimas:** nereikalingas.
- 18. Viešumo užtikrinimas:** detaliojo plano koregavimo viešumo procedūros atliekamos teisės aktuose nustatyta tvarka. Jas užtikrina planavimo organizatorius ir jo įgaliotas asmuo.
- 19. Planavimo terminai:** nurodomi teritorijų planavimo proceso inicijavimo sutartyje.
- 20. Derinimo procedūra:** detalų planą derinti Lietuvos Respublikos teritorijų planavimo dokumentų rengimo ir teritorijų planavimo proceso valstybinės priežiūros informacinėje sistemoje (TPDRIS).
- 21. Kiti reikalavimai:** trūkstamus planavimui pradinis duomenis organizatorius paveda surinkti rengėjui. Projektą rengti ant skaitmeninių žemėlapių, panaudojant M 1:500 – M1:1000 duomenis. Planavimo organizatorius patvirtintą dokumentą turi užregistruoti [www.tpdr.lt](http://www.tpdr.lt).

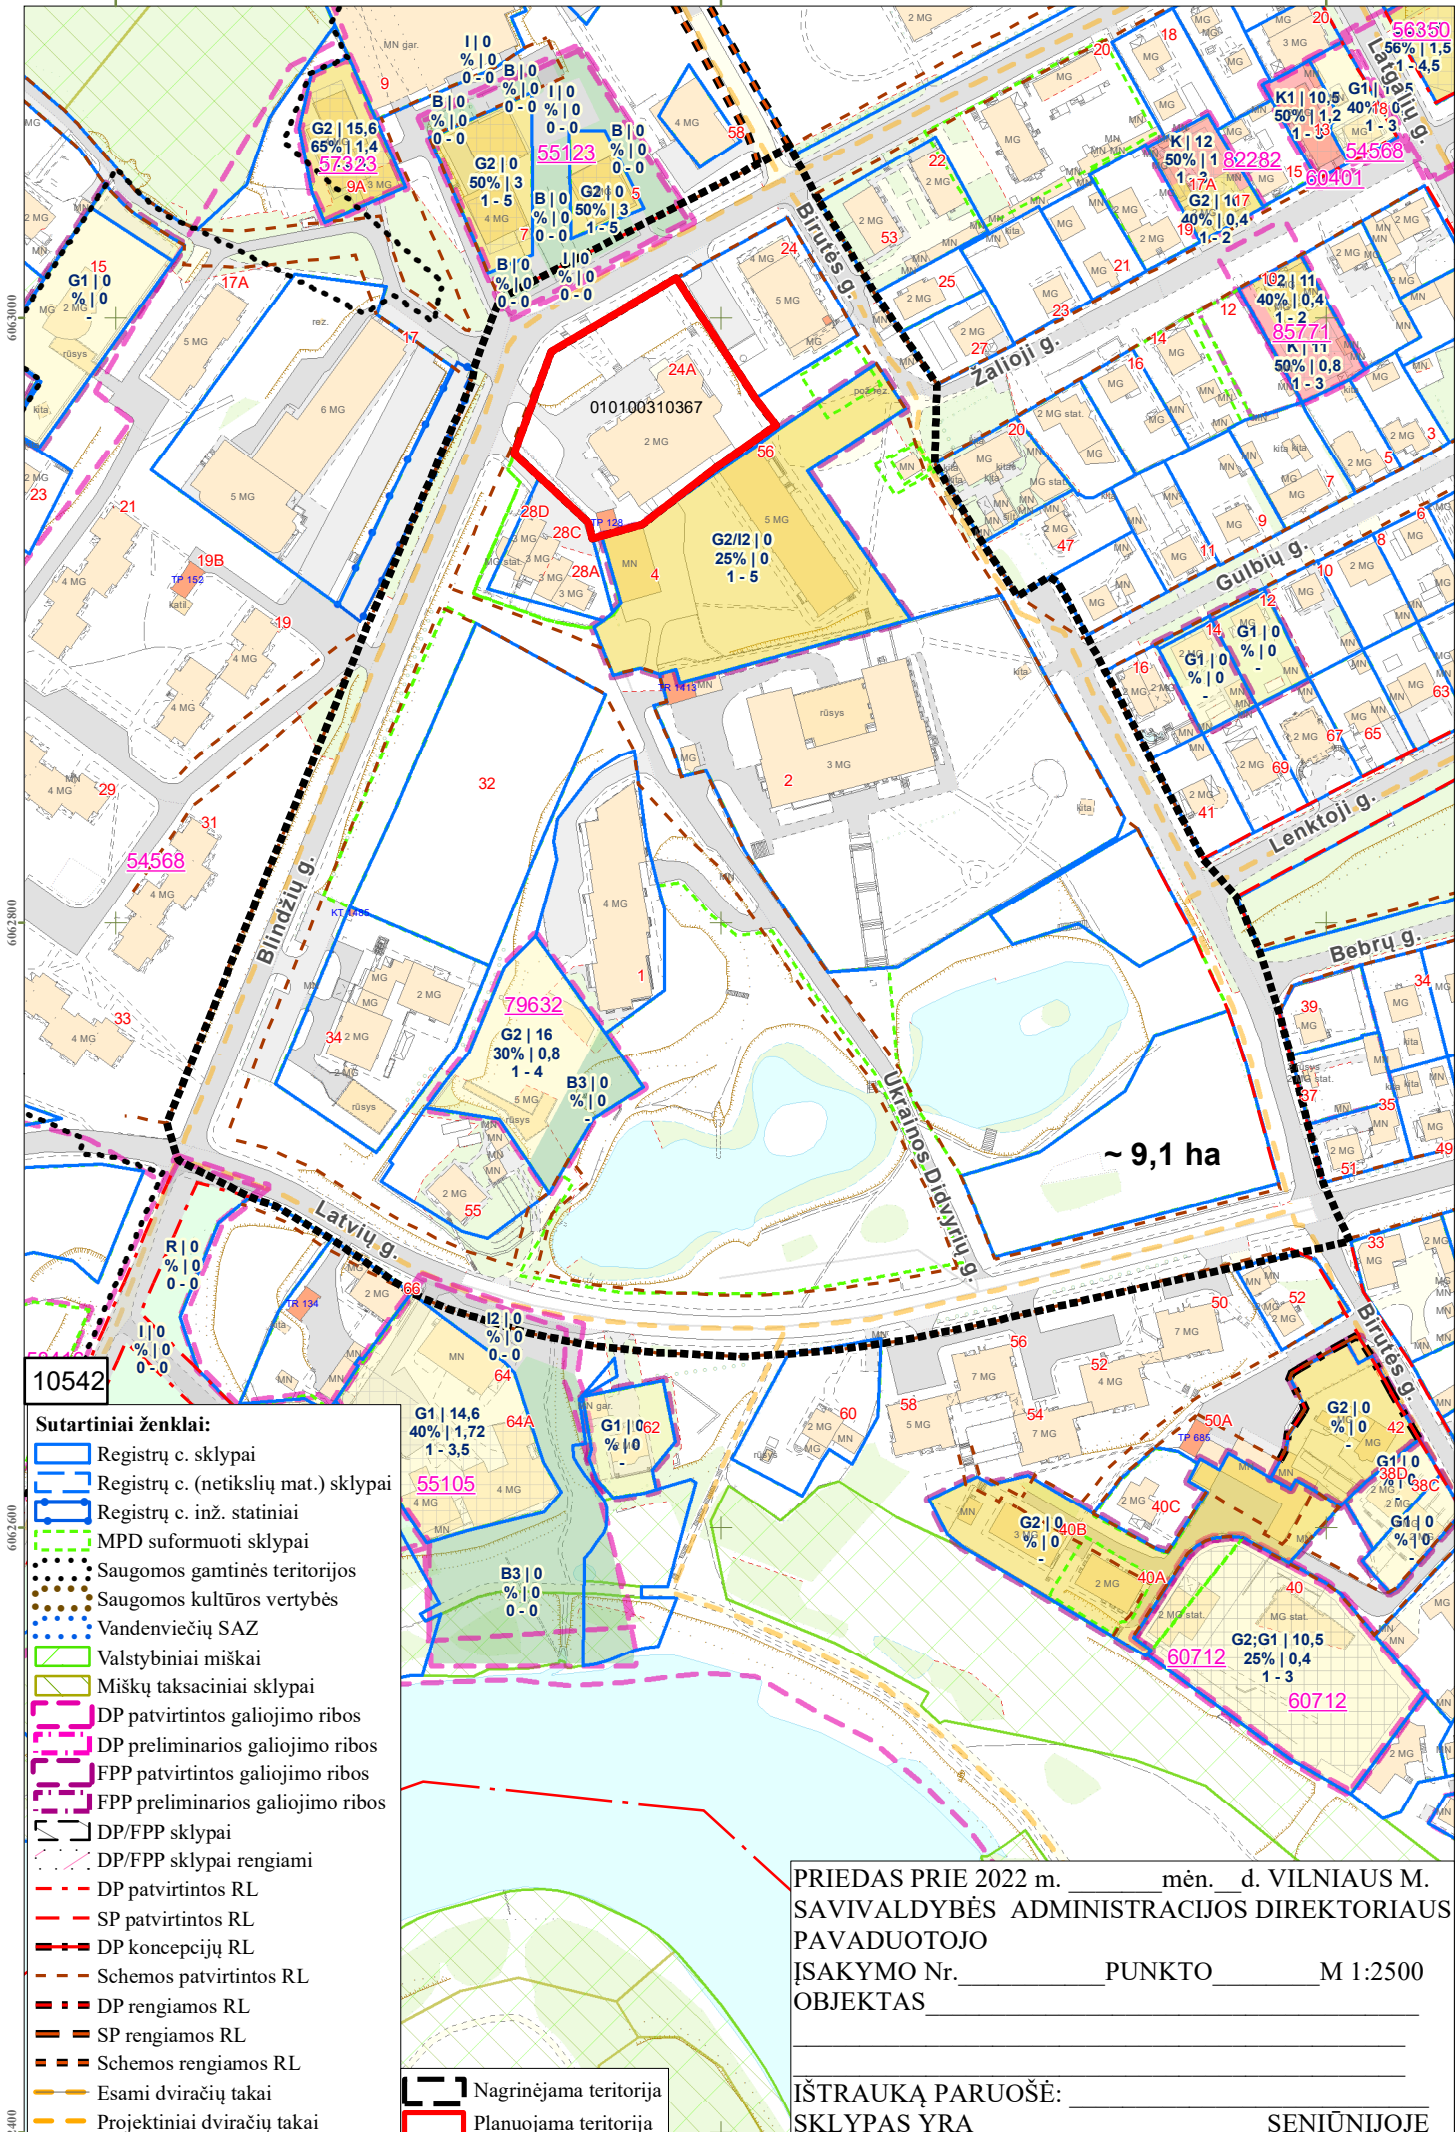

10542

**Sutartiniai ženklai:**

- Registrų c. sklypai
- Registrų c. (netikslių mat.) sklypai
- Registrų c. inž. statiniai
- MPD suformuoti sklypai
- Saugomos gamtinės teritorijos
- Saugomos kultūros vertybės
- Vandenviečių SAZ
- Valstybiniai miškai
- Miškų taksaciniai sklypai
- DP patvirtintos galiojimo ribos
- DP preliminarios galiojimo ribos
- FPP patvirtintos galiojimo ribos
- FPP preliminarios galiojimo ribos
- DP/FPP sklypai
- DP/FPP sklypai rengiami
- DP patvirtintos RL
- SP patvirtintos RL
- DP koncepcijų RL
- Schemos patvirtintos RL
- DP rengiamos RL
- SP rengiamos RL
- Schemos rengiamos RL
- Esami dviračių takai
- Projektiniai dviračių takai

Nagrinėjama teritorija

Planuojama teritorija

PRIEDAS PRIE 2022 m. \_\_\_\_\_ mėn. \_\_\_\_ d. VILNIAUS M. SAVIVALDYBĖS ADMINISTRACIJOS DIREKTORIAUS PAVADUOTOJO ĮSAKYMO Nr. \_\_\_\_\_ PUNKTO \_\_\_\_\_ M 1:2500 OBJEKTAS \_\_\_\_\_

IŠTRAUKĄ PARUOŠĖ: \_\_\_\_\_ SENIŪNIJOJE

**DETALŪS METADUOMENYS**

<b>Dokumento sudarytojas (-ai)</b>	Vilniaus miesto savivaldybė 188710061, Konstitucijos pr. 3, LT-09601, Vilnius
<b>Dokumento pavadinimas (antraštė)</b>	DĖL LEIDIMO KOREGUOTI ŽVĖRYNO RAJONO DETALIOJO PLANO SPRENDINIUS SKLYPE BLINDŽIŲ G. 24A (KADASTRO NR. 0101/0031:367) INICIJAVIMO PAGRINDU
<b>Dokumento registracijos data ir numeris</b>	2022-12-05 Nr. A30-4629/22
<b>Dokumento gavimo data ir dokumento gavimo registracijos numeris</b>	–
<b>Dokumento specifikacijos identifikavimo žymuo</b>	ADOC-V1.0
<b>Parašo paskirtis</b>	Pasirašymas
<b>Parašą sukūrusio asmens vardas, pavardė ir pareigos</b>	Danuta Narbut, Administracijos direktoriaus pavaduotoja, Administracijos direktorius
<b>Sertifikatas išduotas</b>	DANUTA NARBUT LT
<b>Parašo sukūrimo data ir laikas</b>	2022-12-05 15:05:08 (GMT+02:00)
<b>Parašo formatas</b>	XAdES-T
<b>Laiko žymoje nurodytas laikas</b>	2022-12-05 15:01:52 (GMT+02:00)
<b>Informacija apie sertifikavimo paslaugų teikėją</b>	EID-SK 2016, AS Sertifitseerimiskeskus EE
<b>Sertifikato galiojimo laikas</b>	2020-07-27 16:38:23 – 2023-07-27 16:38:23
<b>Informacija apie būdus, naudotus metaduomenų vientisumui užtikrinti</b>	"Registravimas" paskirties metaduomenų vientisumas užtikrintas naudojant "RCSC IssuingCA, VI Registru centras - i.k. 124110246 LT" išduotą sertifikatą "Dokumentų valdymo sistema Avilys, Vilniaus miesto savivaldybės administracija, į.k. 188710061 LT", sertifikatas galioja nuo 2021-12-20 09:38:49 iki 2024-12-19 09:38:49
<b>Pagrindinio dokumento priedų skaičius</b>	2
<b>Pagrindinio dokumento pridedamų dokumentų skaičius</b>	–
<b>Priedamo dokumento sudarytojas (-ai)</b>	–
<b>Priedamo dokumento pavadinimas (antraštė)</b>	–
<b>Priedamo dokumento registracijos data ir numeris</b>	–
<b>Programinės įrangos, kuria naudojantis sudarytas elektroninis dokumentas, pavadinimas</b>	Dokumentų valdymo sistema „Avilys“, versija 3.5.69.1
<b>Informacija apie elektroninio dokumento ir elektroninio (-ių) parašo (-ų) tikrinimą (tikrinimo data)</b>	Atitinka specifikacijos keliamus reikalavimus. Visi dokumente esantys elektroniniai parašai galioja (2022-12-05 15:17:00)
<b>Paieškos nuoroda</b>	–
<b>Papildomi metaduomenys</b>	Nuorašą suformavo 2022-12-05 15:17:00 Dokumentų valdymo sistema „Avilys“