


# VILNAUS MIESTO GATVIŲ IŠDĖSTYMO PLANAS M 1 : 3000

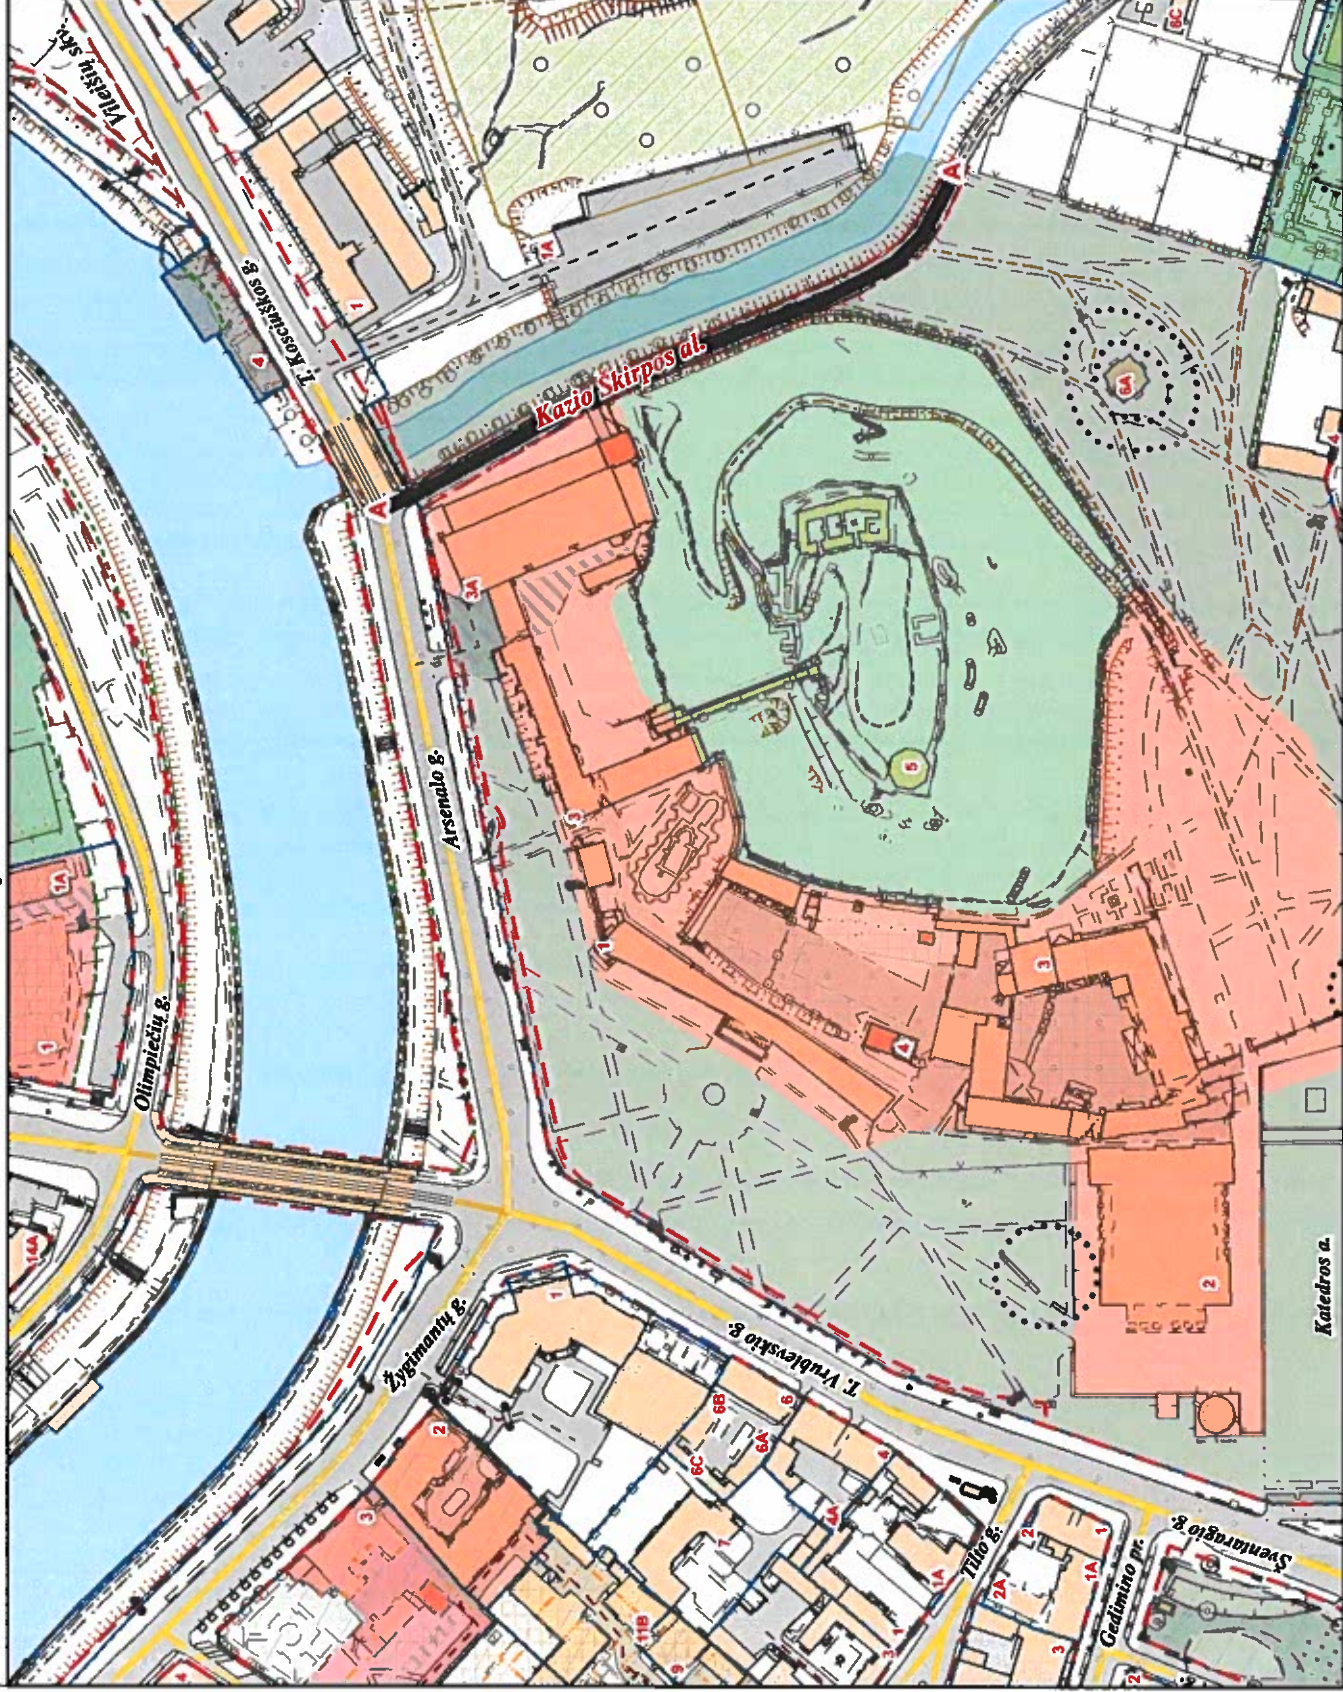

## PROJEKTAS

PAVADINIMŲ GATVĖMS, PASTATAMS, STATINIAMS IR KITIEMS OBJEKTAMS SUTEIKIMO, KEITIMO IR ĮTRAUKIMO Į APSKAITĄ TVARKOS APRASO I PRIEDAS

Kartografinis pagrindas	KDB 500V
Gatvės taškų koordinatinių nustatymo būdas	Grafinis

Siūloma panaikinti pavadinimą alėjai / Senamiestio seniūnija /

A - A *Kazio Škirpos al.*

PATEIKIA:  
Vilniaus miesto savivaldybės administracijos  
Miesto pietros departamento vyresnioji patarėja

RAIMONDA RUDUKIENĖ 2019. 06