

VILNAUS MIESTO GATVIŲ IŠDĖSTYMO PLANAS M 1 : 4000

PAVADINIMŲ GATVĖMS, PASTATAMS, STATINIAMS IR KITIEMS OBJEKTAMS SUTEIKIMO, KEITIMO IR IŠTRAUKIMO Į APSKAITĄ TVARKOS APRAŠAS I PRIEDAS

Vilniaus miesto savivaldybės tarybos 2019 m. _____ d. sprendimo Nr. _____ priedas

Kartografinis pagrindas	KDBB 500V
Gatvės taškų koordinatinių nustatymo būdas	Grafinis


GATVIŲ TAŠKŲ KOORDINACIŲ ŽINIARAŠTIS

Vytauto Nasvyčio g. - taškų Nr. plane 1 - 10
 Algimanto Nasvyčio g. - taškų Nr. plane 11 - 16
 Gegužės 3 - iosios g. - taškų Nr. plane 17 - 18
 Lietuvos Statutų g. - taškų Nr. plane 19 - 20

NR. PLANE	X	Y
1	6063120,1	581844,43
2	6063075,52	581829,23
3	6063070,36	581826,1
4	6063065,89	581822,18
5	6063044,87	581791,31
6	6063041,84	581784,23
7	6063040,73	581776,75
8	6063036,54	581715,15
9	6063034,26	581705,97
10	6063016,47	581631,84
11	6063157,82	581709,63
12	6063128,3	581703,24
13	6063119,86	581702,42
14	6063112,19	581702,42
15	6063034,26	581705,97
16	6062935,25	581714,34
17	6063067,55	582286,3
18	6062945,83	582201
19	6063217,4	581998,68
20	6063087,94	581946,57

KEIČIAMŲ ADRESŲ ADRESAI :

PAV	ADRESAS
Gedimino Baravyko g.	10
Gedimino Baravyko g.	6
Konstitucijos pr.	19 B

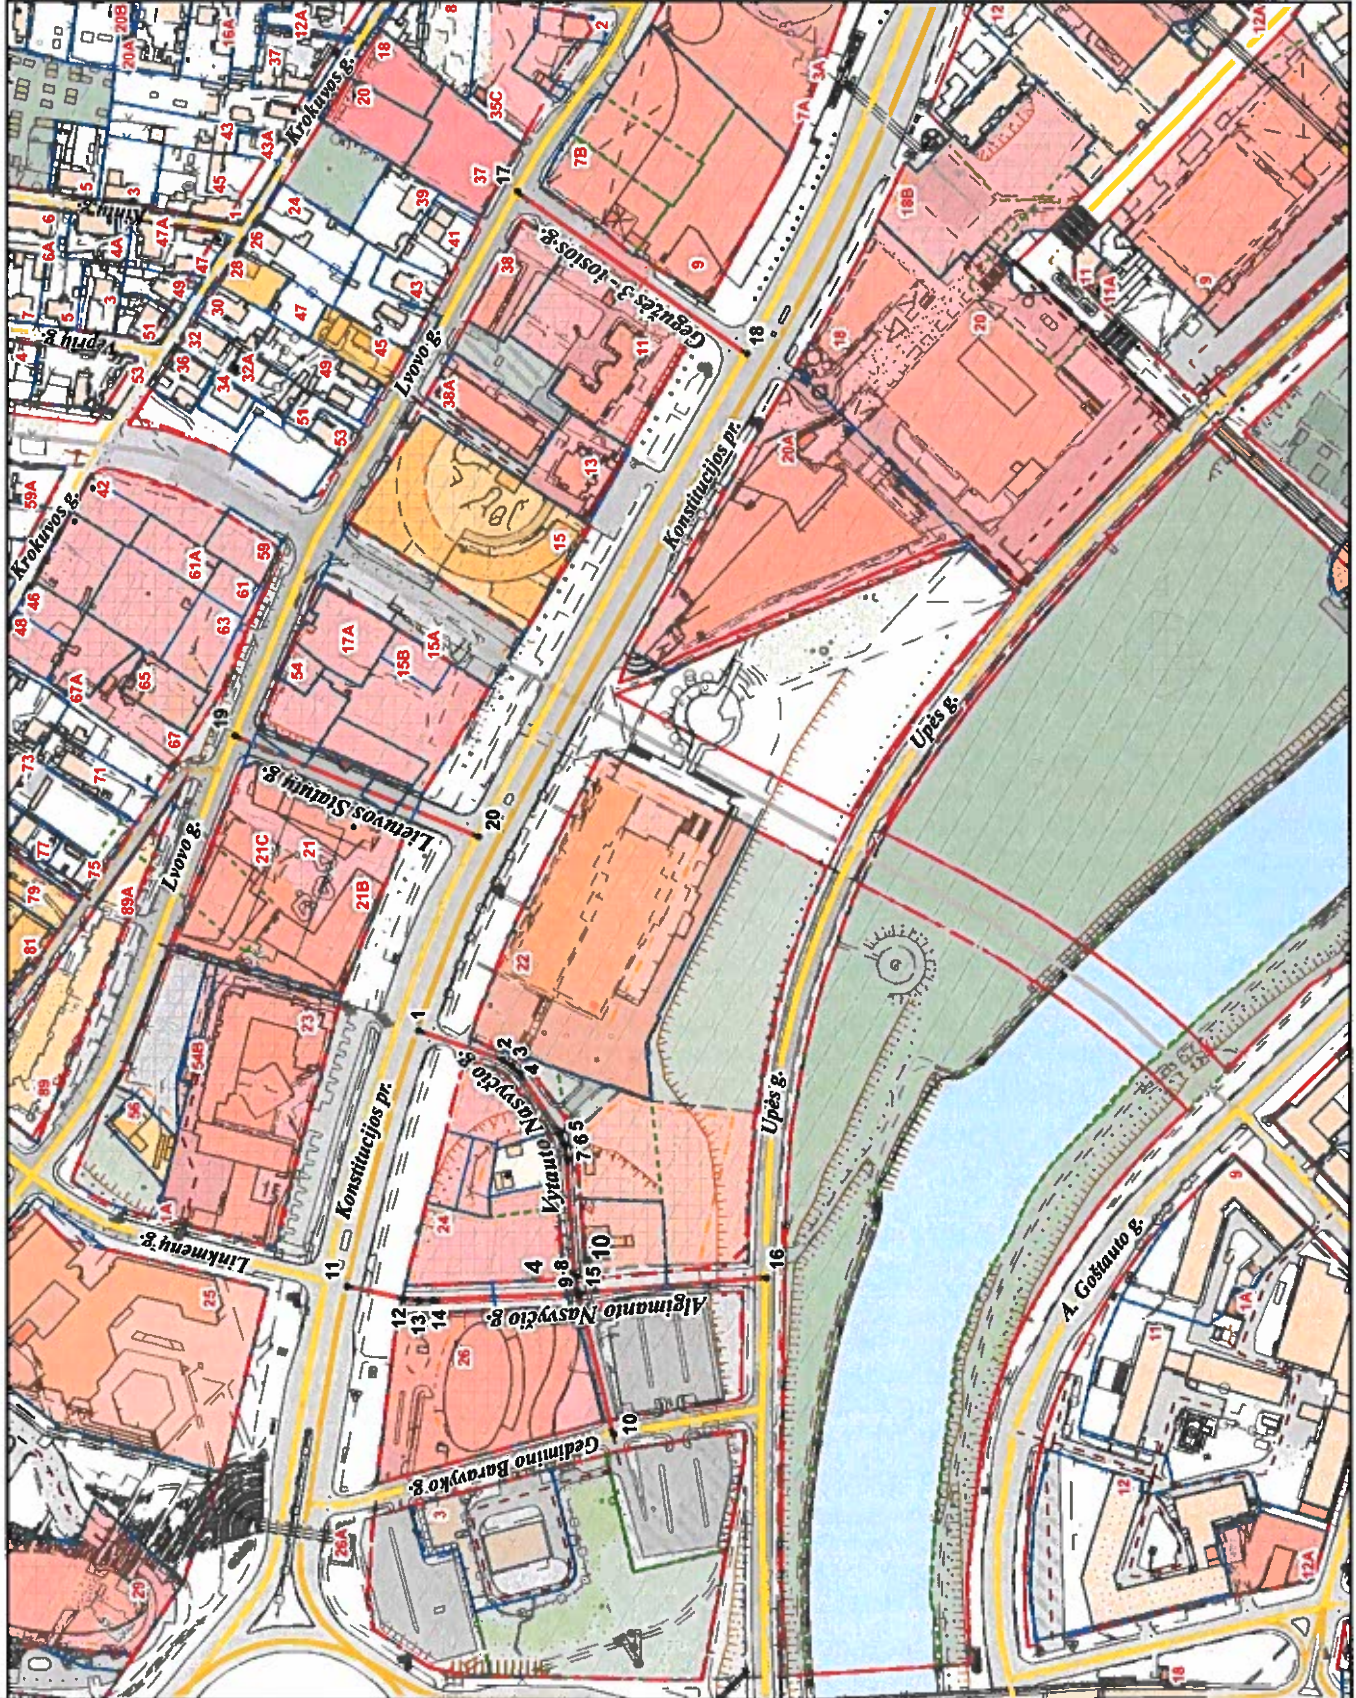

PATEKIA:
 Vilniaus miesto savivaldybės administracijos
 Žemės tvarkymo ir administravimo skyriaus vedėja