


VILNIAUS MIESTO GATVIŲ, SKVERŲ IR AIKŠČIŲ IŠDĖSTYMO PLANAS M 1 : 7000

Naujinių seniūnija

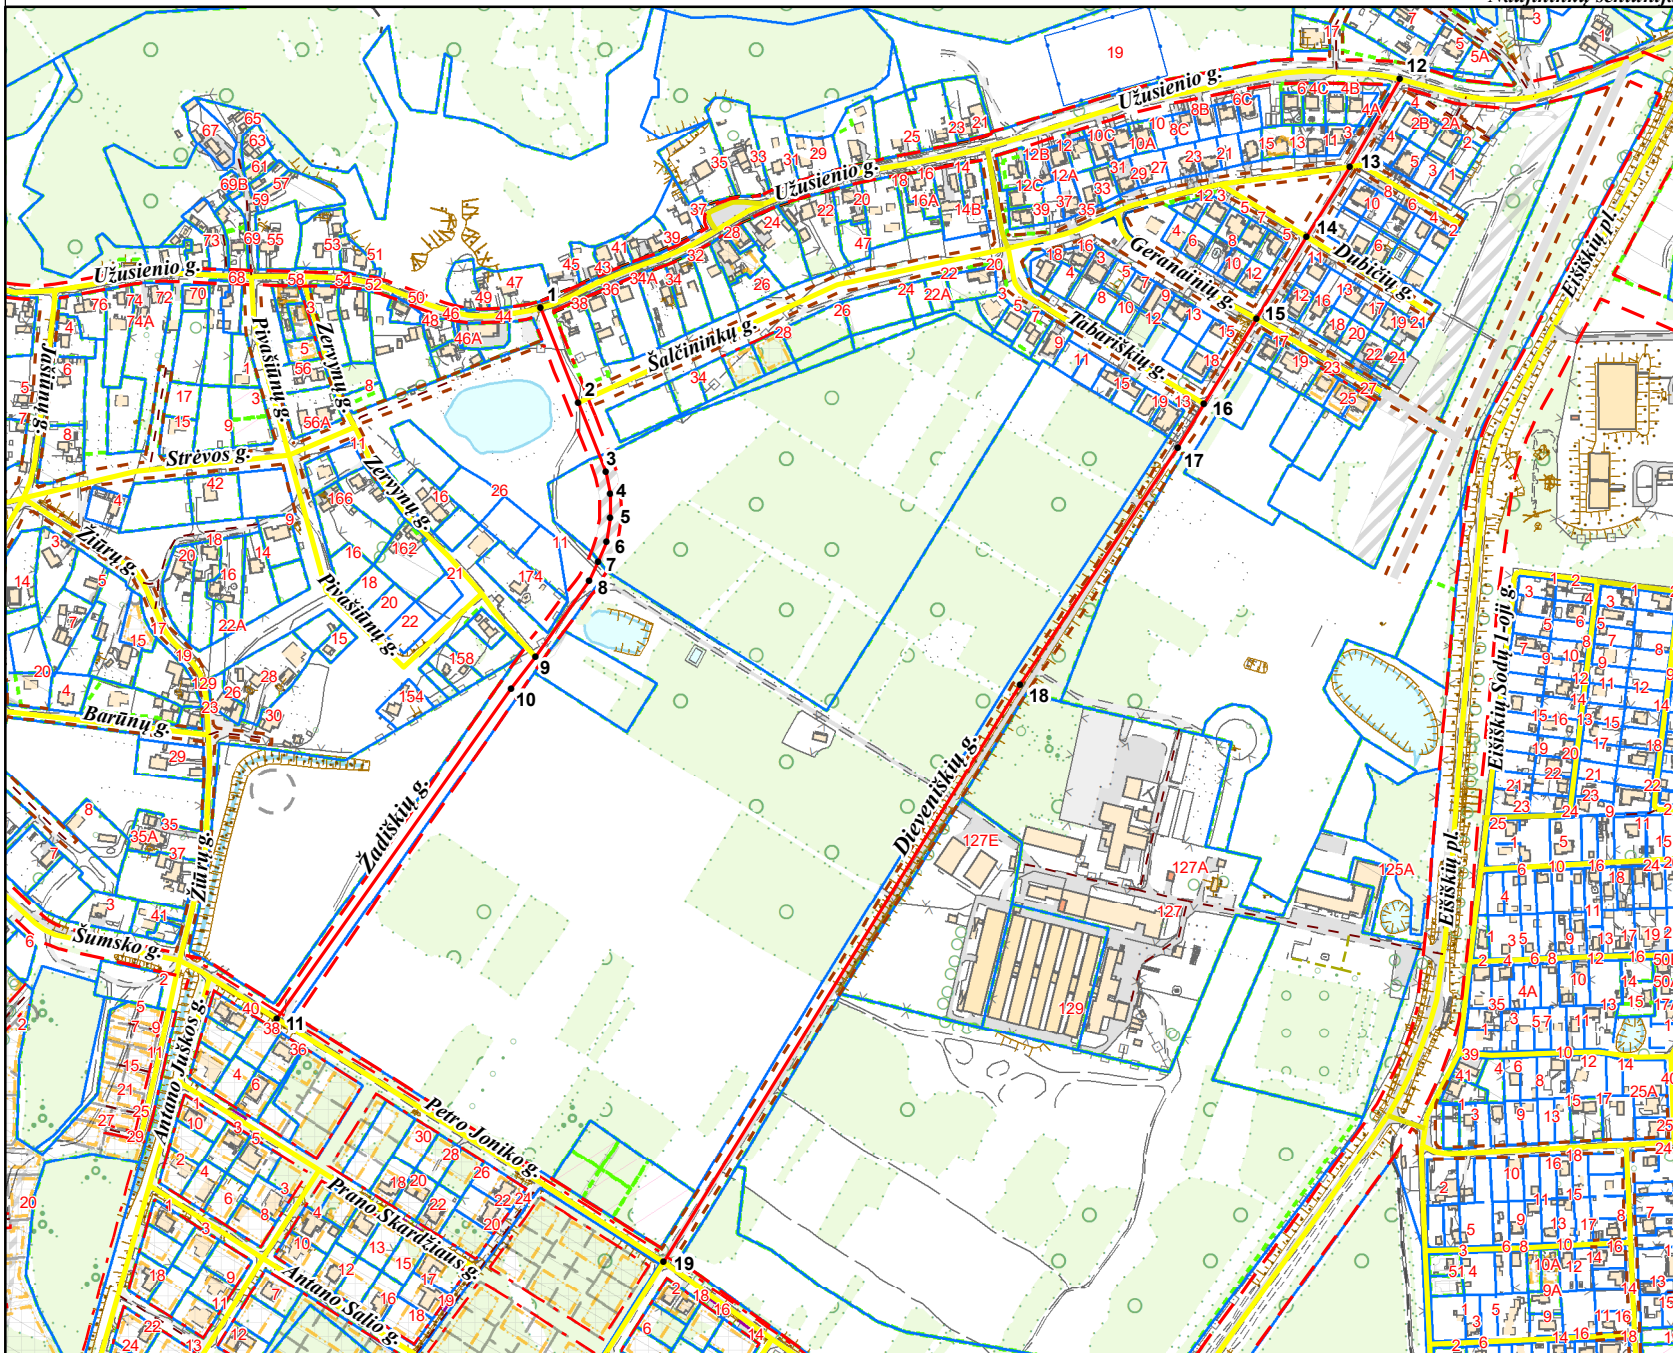

PAVADINIMŲ GATVĖMS, PASTATAMS, STATINIAMS IR KITIEMS OBJEKTAMS SUTEIKIMO, KEITIMO IR ĮTRAUKIMO Į APSKAITĄ TVARKOS APRAŠO 1 PRIEDAS

Vilniaus miesto savivaldybės tarybos
2020 m. _____ d. sprendimo Nr. _____
priedas

Kartografinis pagrindas	KDB 500V
Gatvės taškų koordinacių nustatymo būdas	Grafinis

GATVIŲ TAŠKŲ KOORDINACIŲ ŽINIARAŠTIS

Žadiškių g. - taškų Nr. plane 1 - 11

Dieveniškų g. - taškų Nr. plane 12 - 19

NR. PLANE	X	Y
1	6055772.34	579848.13
2	6055684.79	579882.99
3	6055620.64	579908.54
4	6055600.93	579912.48
5	6055578.23	579912.86
6	6055555.9	579908.92
7	6055537.7	579901.64
8	6055519.87	579892.96
9	6055449.75	579843.44
10	6055420.69	579820.91
11	6055114.78	579604.42
12	6055984.1	580643.08
13	6055902.87	580596.56
14	6055837.96	580556.6
15	6055762.15	580510.53
16	6055683.53	580461.72
17	6055643.57	580437.17
18	6055424.28	580291.69
19	6054889.73	579961.68

PATEIKIA:
Vilniaus miesto savivaldybės administracijos
Žemės tvarkymo ir administravimo skyriaus vedėja

RAIMONDA RUDUKIENĖ

2020. 09