


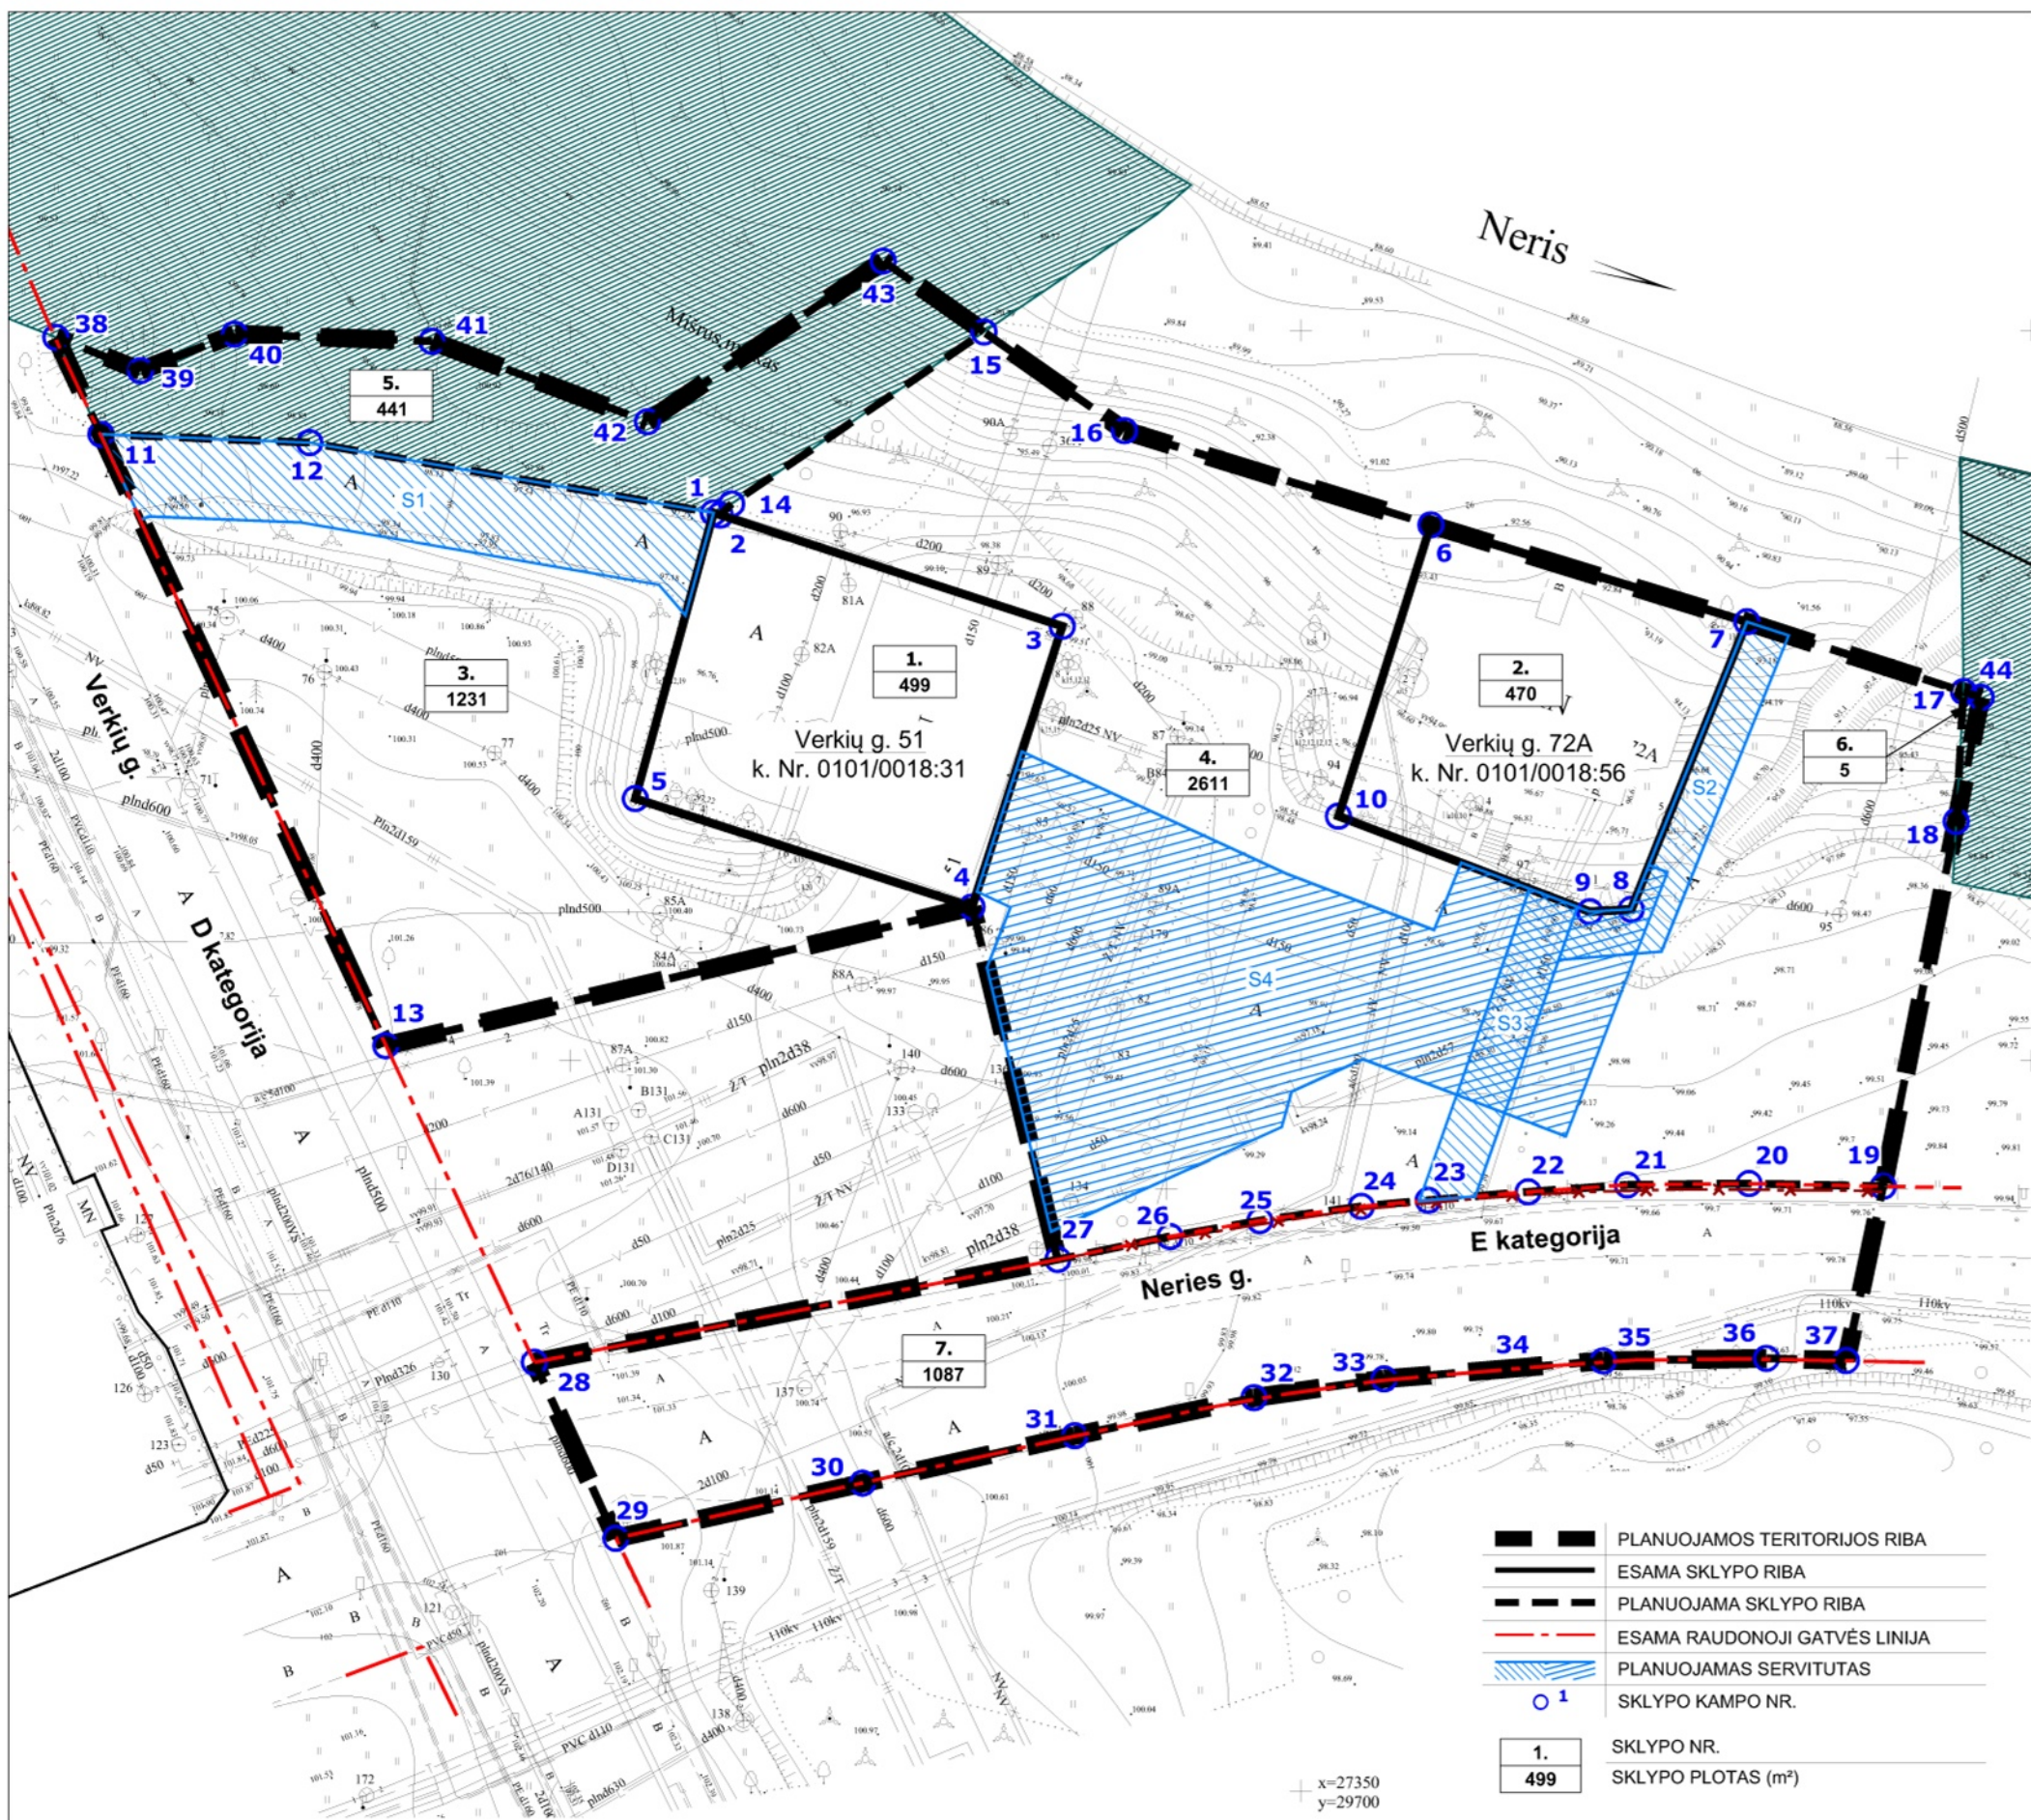

Žemės sklypo (jo dalies) Nr.	Žemės sklypo (jo dalies) ribų lūžio taško Nr.	Žemės sklypo/ servituto aprašymas; esamas/ planuojamas	Žemės sklypo (jo dalies)/ servituto plotas, m ²	TERITORIJOS NAUDOJIMO REGLAMENTAS			PAPILDOMI REGLAMENTAI
				Teritorijos naudojimo tipas	Pagrindinė žemės naudojimo paskirtis	Žemės sklypo naudojimo būdas (būdai)	Specialiosios žemės naudojimo sąlygos
1.	1-3-4-5	Esamas žemės sklypas Verkių g. 51, kadastro Nr. 0101/0018:31.	499	-	Kita	R	III sk. 1, 4, 10, 12 skirsniai, V sk. 23 skirsnis ir VI sk. 11 skirsnis
2.	6-7-8-9-10	Esamas žemės sklypas Verkių g. 72A, kadastro Nr. 0101/0018:56.	470	-	Kita	R	III sk. 1, 4, 10, 11, 12 skirsniai, V sk. 23 skirsnis ir VI sk. 10, 11 skirsniai
3.	11-12-1-5-4-13	Planuojamas žemės sklypas valstybinėje žemėje	1231	-	Kita	E	III sk. 1, 4, 10, 12 skirsniai, V sk. 23 skirsnis ir VI sk. 11 skirsnis
S1	-	Planuojamas servitutas (tarnaujantis, 215) - teisė važiuoti transporto priemonėmis, naudotis pėsčiųjų taku.	223	-	-	-	-
4.	2-14-15-16-6-10-9-8-7-17-18-19-20-21-22-23-24-25-26-27-4-3	Planuojamas žemės sklypas valstybinėje žemėje	2611	-	Kita	E; I2	III sk. 1, 4, 10, 11, 12 skirsniai, V sk. 23 skirsnis ir VI sk. 10, 11 skirsniai
S2	-	Planuojamas servitutas (tarnaujantis, 202) - teisė naudotis pėsčiųjų taku.	84	-	-	-	-
S3	-	Planuojamas servitutas (tarnaujantis, 215) - teisė važiuoti transporto priemonėmis, naudotis pėsčiųjų taku.	76	-	-	-	-
S4	-	Planuojamas servitutas (tarnaujantis, 222) - teisė tiesti, aptarnauti, naudoti požemines, antžemines komunikacijas.	797	-	-	-	-
5.	11-38-39-40-41-42-43-15-14-2-1	Planuojamas žemės sklypas valstybinės reikšmės miškui	441	-	Miškų ūkio	M2	III sk. 1, 10 skirsniai, V sk. 23 skirsnis ir VI sk. 3, 10, 11 skirsniai
6.	17-44-18	Planuojamas žemės sklypas valstybinės reikšmės miškui	5	-	Miškų ūkio	M2	III sk. 1, 10 skirsniai, V sk. 23 skirsnis ir VI sk. 3, 10, 11 skirsniai
7.	28-27-26-25-24-23-22-21-20-19-37-36-35-34-33-32-31-30-29	Planuojamas žemės sklypas tarp esamų raudonųjų Neris gatvės linijų	1087	-	Kita	I2	III sk. 1, 4, 10, 11, 12 skirsniai, V sk. 23 skirsnis ir VI sk. 11 skirsnis

Žemės naudojimo būdas: R - Rekreacinės teritorijos E - Atskirųjų želdynų teritorijos I2 - Susisiekimo ir inžinerinių tinklų koridorių teritorijos M2 - Rekreacinių miškų sklypai	J. K. 125921419	UAB "SENOJO MIESTO ARCHITEKTAI"	APIE 1 HA TERITORIJOS ŠALIA VERKIŲ G. 51 IR VERKIŲ G. 72 A DETALIOJO PLANO KOREGAVIMAS SKLYPUOSE NR. 1 IR NR. 2		
			ŽEMĖS SKLYPŲ FORMAVIMO IR PERTVARKYMO PRINCIPŲ PLANAS. M 1:500		LAIDA
			K-VT-13-24-19		LAPAS
			SMA 23/ 32		LAPŲ
			1	1	