
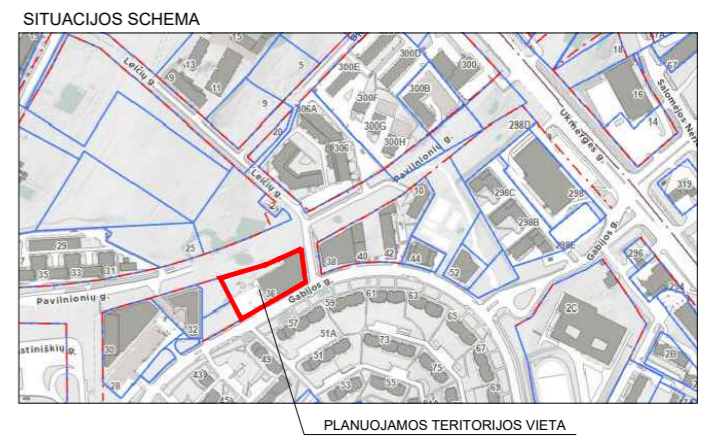


Koordinacijų sistema: LKS-94		Topografinis planas suderintas ir integruotas TOPD, umkalus Nr. 13:21:5944	
Aukščių sistema: LAS07			
PARAIŠKOS NR. TOPD SISTEMOJE	277921	Mastelis	1: 500
Lapų sk. /Nr.	I/1	Data	2021-03

Objektas:	Gabijos g. 36, Vilnius		
BRĖŽINYS	Topografinis planas		
PAREIGOS	PAVARDĖ	PARAŠAS	M. M. INDIVIDUALI VEIKLA
Vykdytojas	M. M.		

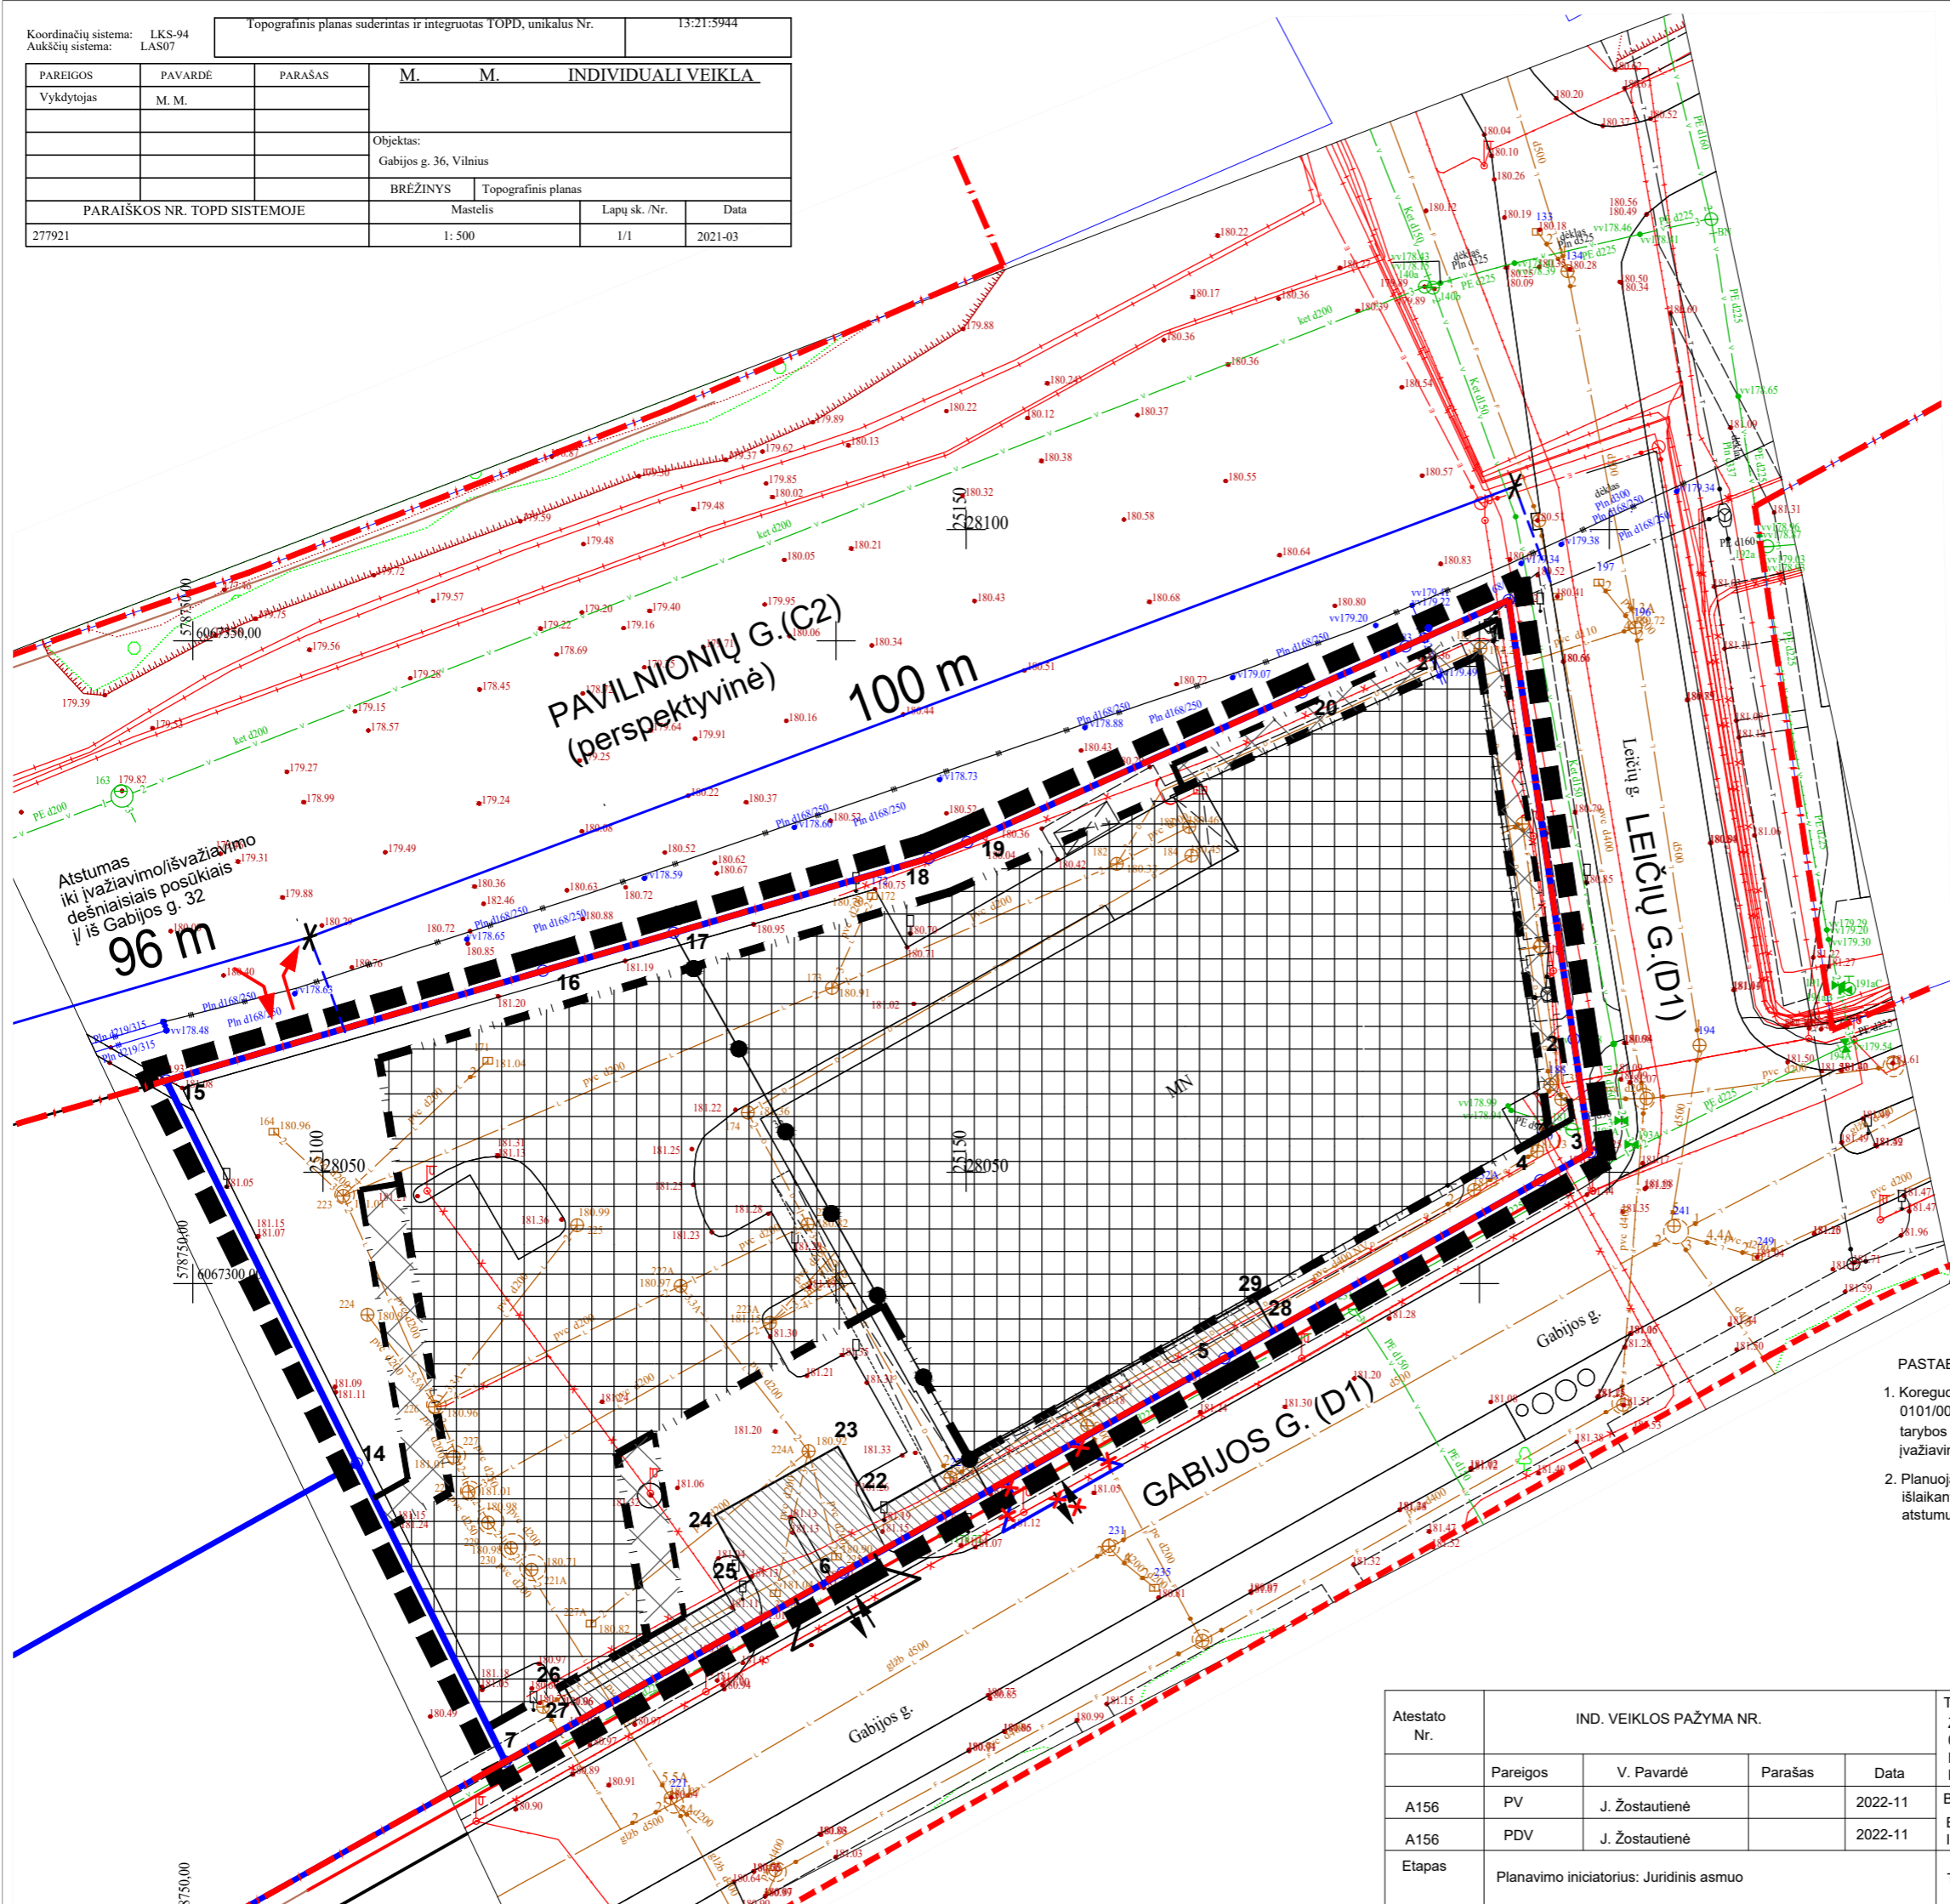

- SUTARTINIAI ŽYMĖJIMAI**
- DETALIOJO PLANO SPRENDINIŲ KOREGAVIMO RIBA
 - ESAMOS SKLYPO RIBOS
 - ESAMOS GATVĖS RAUDONOSIOS LINIJOS
 - PERSPEKTYVINĖS GATVĖS RAUDONOSIOS LINIJOS
 - DP SUPLANUOTA STATYBOS ZONOS RIBA
 - DP SUPLANUOTA STATYBOS ZONA
 - DP SUPLANUOTA STATYBOS ZONA, KURIOJE GALIMA ĮRENGTI LAIPTUS, PANDUSUS, TERASAS, ĮEJIMO STOGELIUS IR PAN.
 - DP SUPLANUOTAS SERVITUTAS
 - DP SUPLANUOTOS REGLAMENTŲ RIBOS (AUKŠTINGUMO)
 - ESAMAS PASTATAS
 - NAIKINAMA ĮVAŽIAVIMO/ISVAŽIAVIMO Į SKLYPĄ VIETA NURODYTA DETALIŲJAME PLANE
 - ESAMA ĮVAŽIAVIMO/ISVAŽIAVIMO Į SKLYPĄ VIETA NURODYTA DETALIŲJAME PLANE
 - PLANUOJAMA ĮVAŽIAVIMO/ISVAŽIAVIMO Į SKLYPĄ VIETA

- PASTABOS:**
- Koreguojami žemės sklypų (kadastro Nr. 0101/0015:200, 0101/0015:204, 0101/0015:205, 0101/0015:245) detaliojo plano, patvirtinto 2008 m. gruodžio 03 d. Vilniaus miesto savivaldybės tarybos sprendimu Nr. 1-744, susisiekimo komunikacijų išdėstymo principai (planuojama įvažiavimas/išvažiavimas iš Pavilnionių g., naikinamas antras įvažiavimas iš Gabijos g.).
 - Planuojamas įvažiavimas/išvažiavimas iš/į Pavilnionių g. galimas tik dešiniaisiais posūkiais, išlaikant STR 2.06.04:2014 "Gatvės ir vietinės reikšmės keliai. Bendrieji reikalavimai" nustatytus atstumus nuo artimiausios sankryžos ir įvažiavimo.

Atestato Nr.	IND. VEIKLOS PAŽYMA NR.				TP dokumento pavadinimas: ŽEMĖS SKLYPŲ GABIJOS GATVĖJE (KAD. NR. 0101/0015:200, 0101/0015:204; 0101/0015:205, 0101/0015:245), PAŠALIAČIŲ SENIŪNIJOJE DETALIOJO PLANO SUSISIEKIMO KOMUNIKACIJŲ IŠDĖSTYMO PRINCIPŲ KOREGAVIMAS SKLYPE GABIJOS G. 36 (KAD. NR.0101/0015:326)	Versija
	Pareigos	V. Pavardė	Parašas	Data		
A156	PV	J. Žostautienė		2022-11	BRĖŽINYS SU KOREGUOJAMAI SUSISIEKIMO KOMUNIKACIJŲ IŠDĖSTYMO PRINCIPAIMS M 1: 500	Lapas
A156	PDV	J. Žostautienė		2022-11		
Etapas	Planavimo iniciatorius: Juridinis asmuo				TP dokumento NR. 22.181.04-DPK	Lapų
						1