


VILNIAUS MIESTO GATVIŲ IŠDĖSTYMO PLANAS M 1 : 2000

Vertikų seniūnija

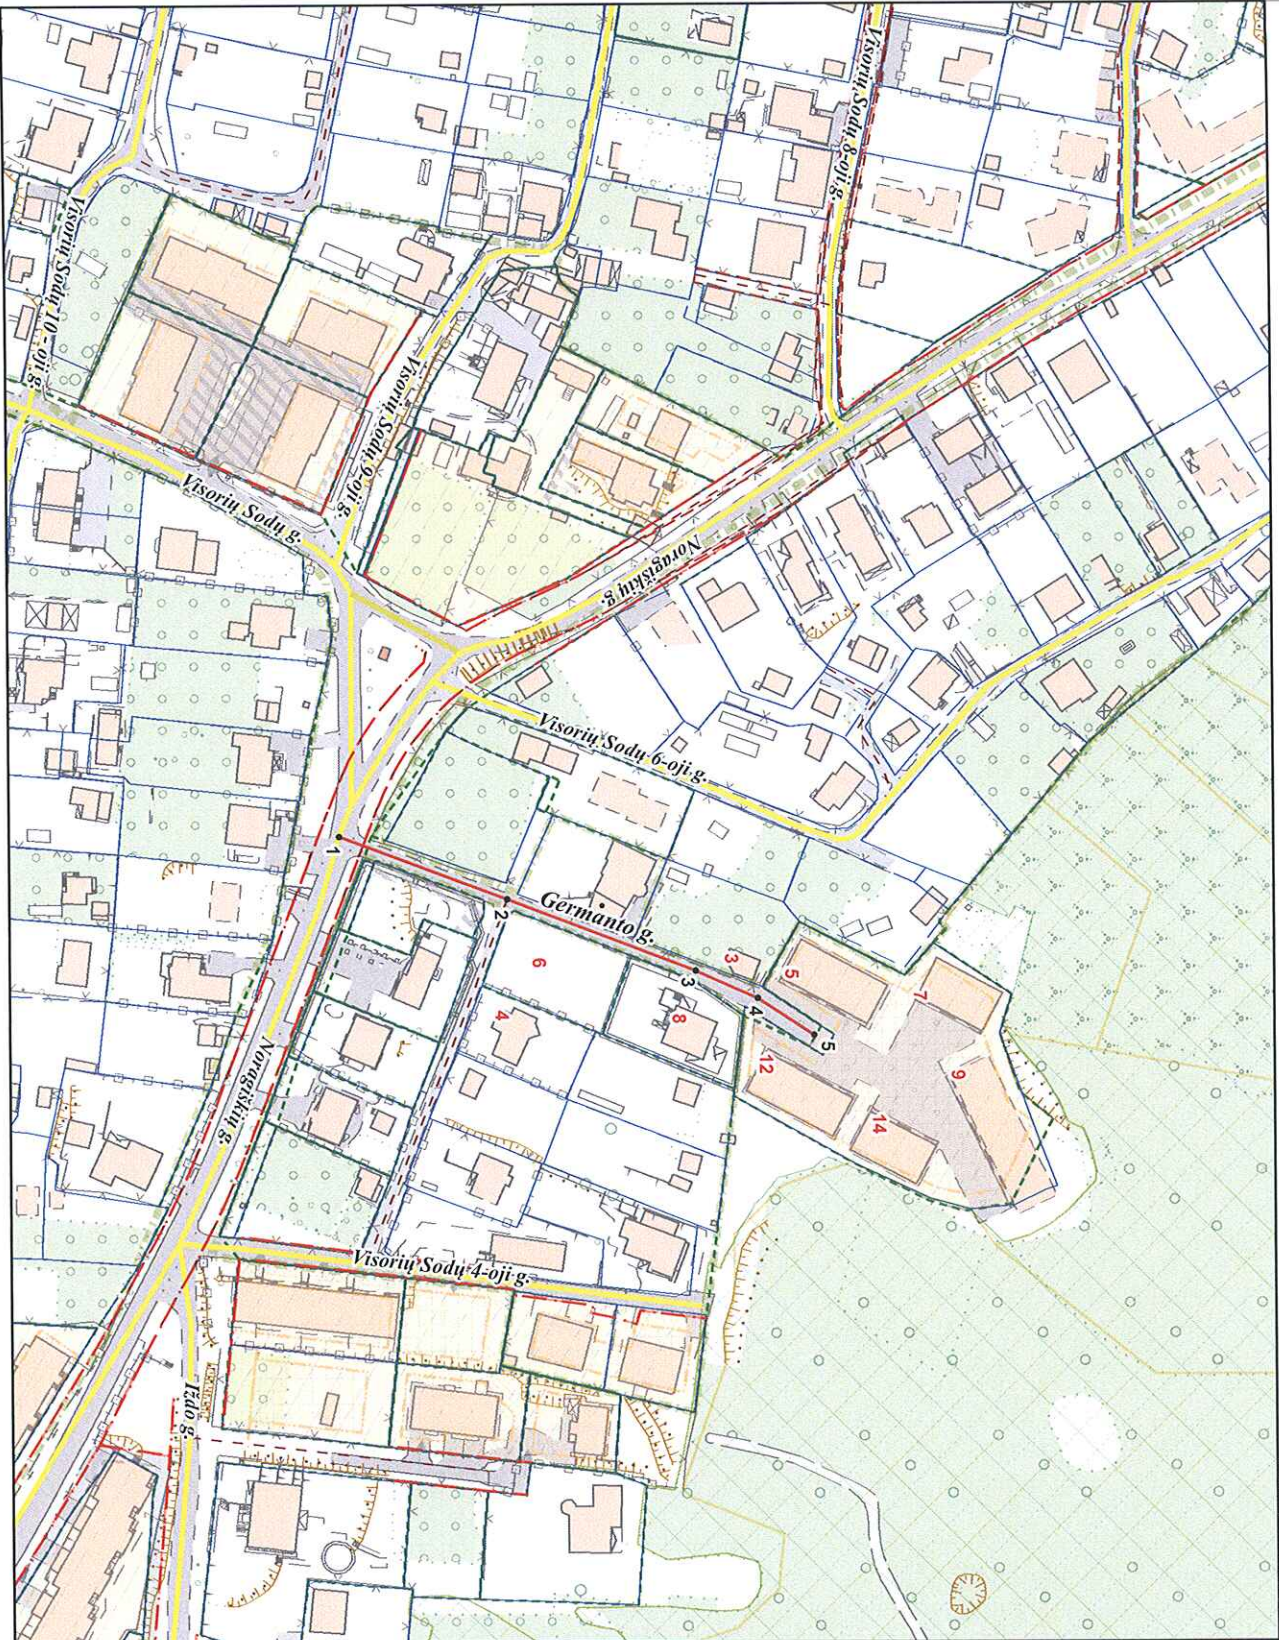

PAVADINŲ GATVĖMS, PASTATAMS, STATINIAMIS IR KITEMS OBJEKTAMS SUITEIKIMO, KEITIMO IR ITRAUKIMO Į APSKAITĄ TVARKOS APRAŠO I PIRMA DALIS

Vilniaus miesto savivaldybės tarybos
2015 m. _____ d. sprendimo Nr. _____
priedas

Kartografinis pagrindas	KDB 500V
Gatvės taškų koordinatinių nustatymo būdas	Grafinis

GATVIŲ TAŠKŲ KOORDINAČIŲ ŽININARAŠTIS

Germainių g. - taškų Nr. plane 1 - 5

NR. PLANE	X	Y
1	6068698,4	5809336,5
2	6068742,89	5809553,19
3	6068792,78	580972,28
4	6068809,19	580979,51
5	6068824,1	580989,33

PRISKIRTI :

Visorių Sodų 5-osios g. adresu
Nr. 1, 3, 4, 5, 6, 7, 8, 9, 12, 14
Germainių g.

PATEIKIA:
Vilniaus miesto savivaldybės administracijos
Miesto plėtros departamento direktoriaus pavaduotoja

RAIMONDA RUDUKIENĖ 2015. 10