

# VILNIAUS MIESTO GATVIŲ, SKVERŲ IR AIKŠČIŲ IŠDĖSTYMO PLANAS M 1:1 000

PAVADINIMŲ GATVĖMS, PASTATAMS, STATINIAMS  
IR KITIEMS OBJEKTAMS SUTEIKIMO, KEITIMO IR  
ĮTRAUKIMO Į APSKAITĄ TVARKOS APRAŠO  
1 PRIEDAS


Vilniaus miesto savivaldybės tarybos  
2022 m. \_\_\_\_\_ d. sprendimo Nr. \_\_\_\_\_  
priedas

Kartografinis pagrindas	KDB 500V
Gatvės taškų koordinacių nustatymo būdas	Grafinis

## GATVIŲ TAŠKŲ KOORDINACIŲ ŽINIARAŠTIS

### *Jurgio Vladislovo Giedraičio takas* *taškų Nr. plane 1 - 5*

NR.PLANE	X	Y
1	6061089,21	583318,47
2	6061091,86	583327,56
3	6061091,23	583330,38
4	6061090,67	583332,98
5	6061087,78	583355,51

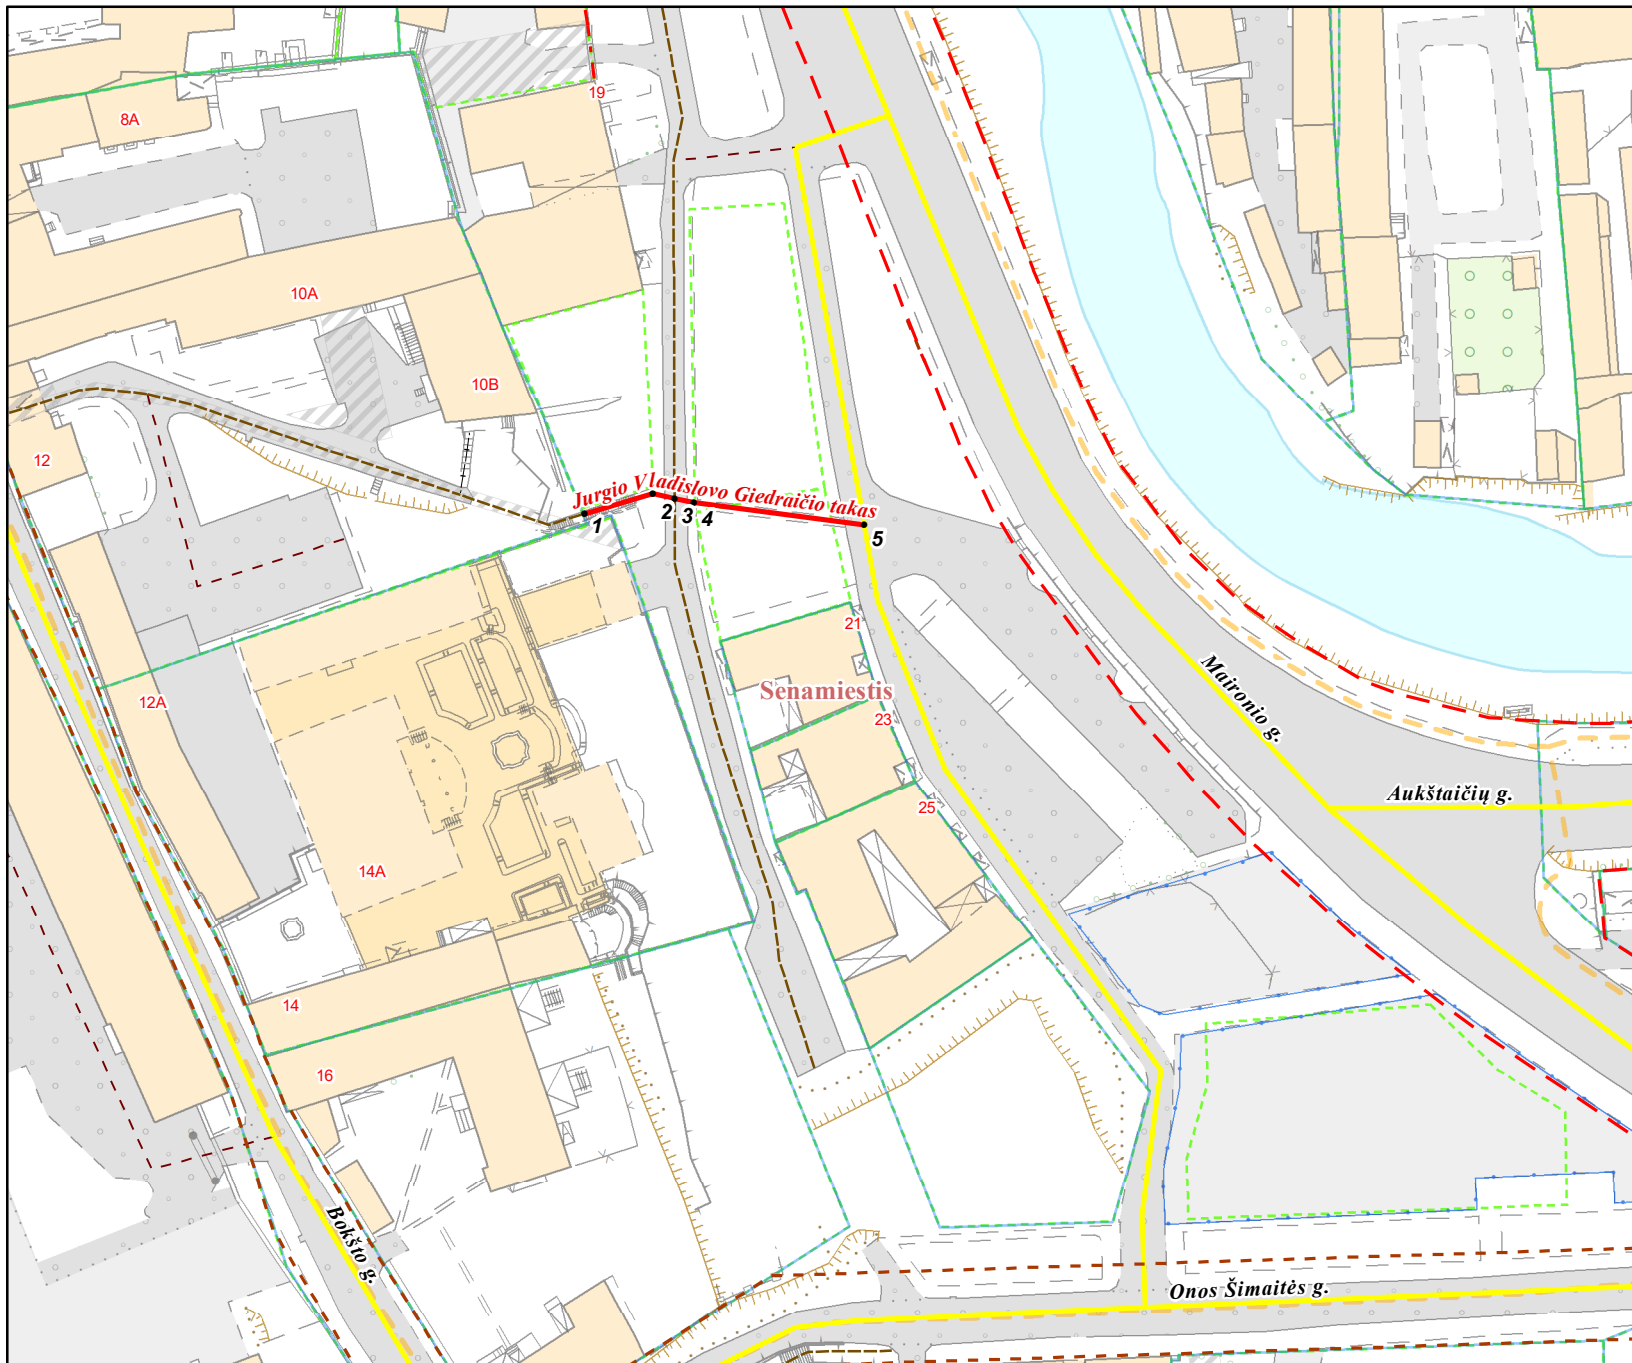

PATEIKIA:  
Vilniaus miesto savivaldybės administracijos  
Žemės administravimo ir GIS poskyrio vedėja