


VILNIAUS MIESTO GATVIŲ, SKVERŲ IR AIKŠČIŲ IŠDĖSTYMO PLANAS M 1 : 5000

Panerių seniūnija

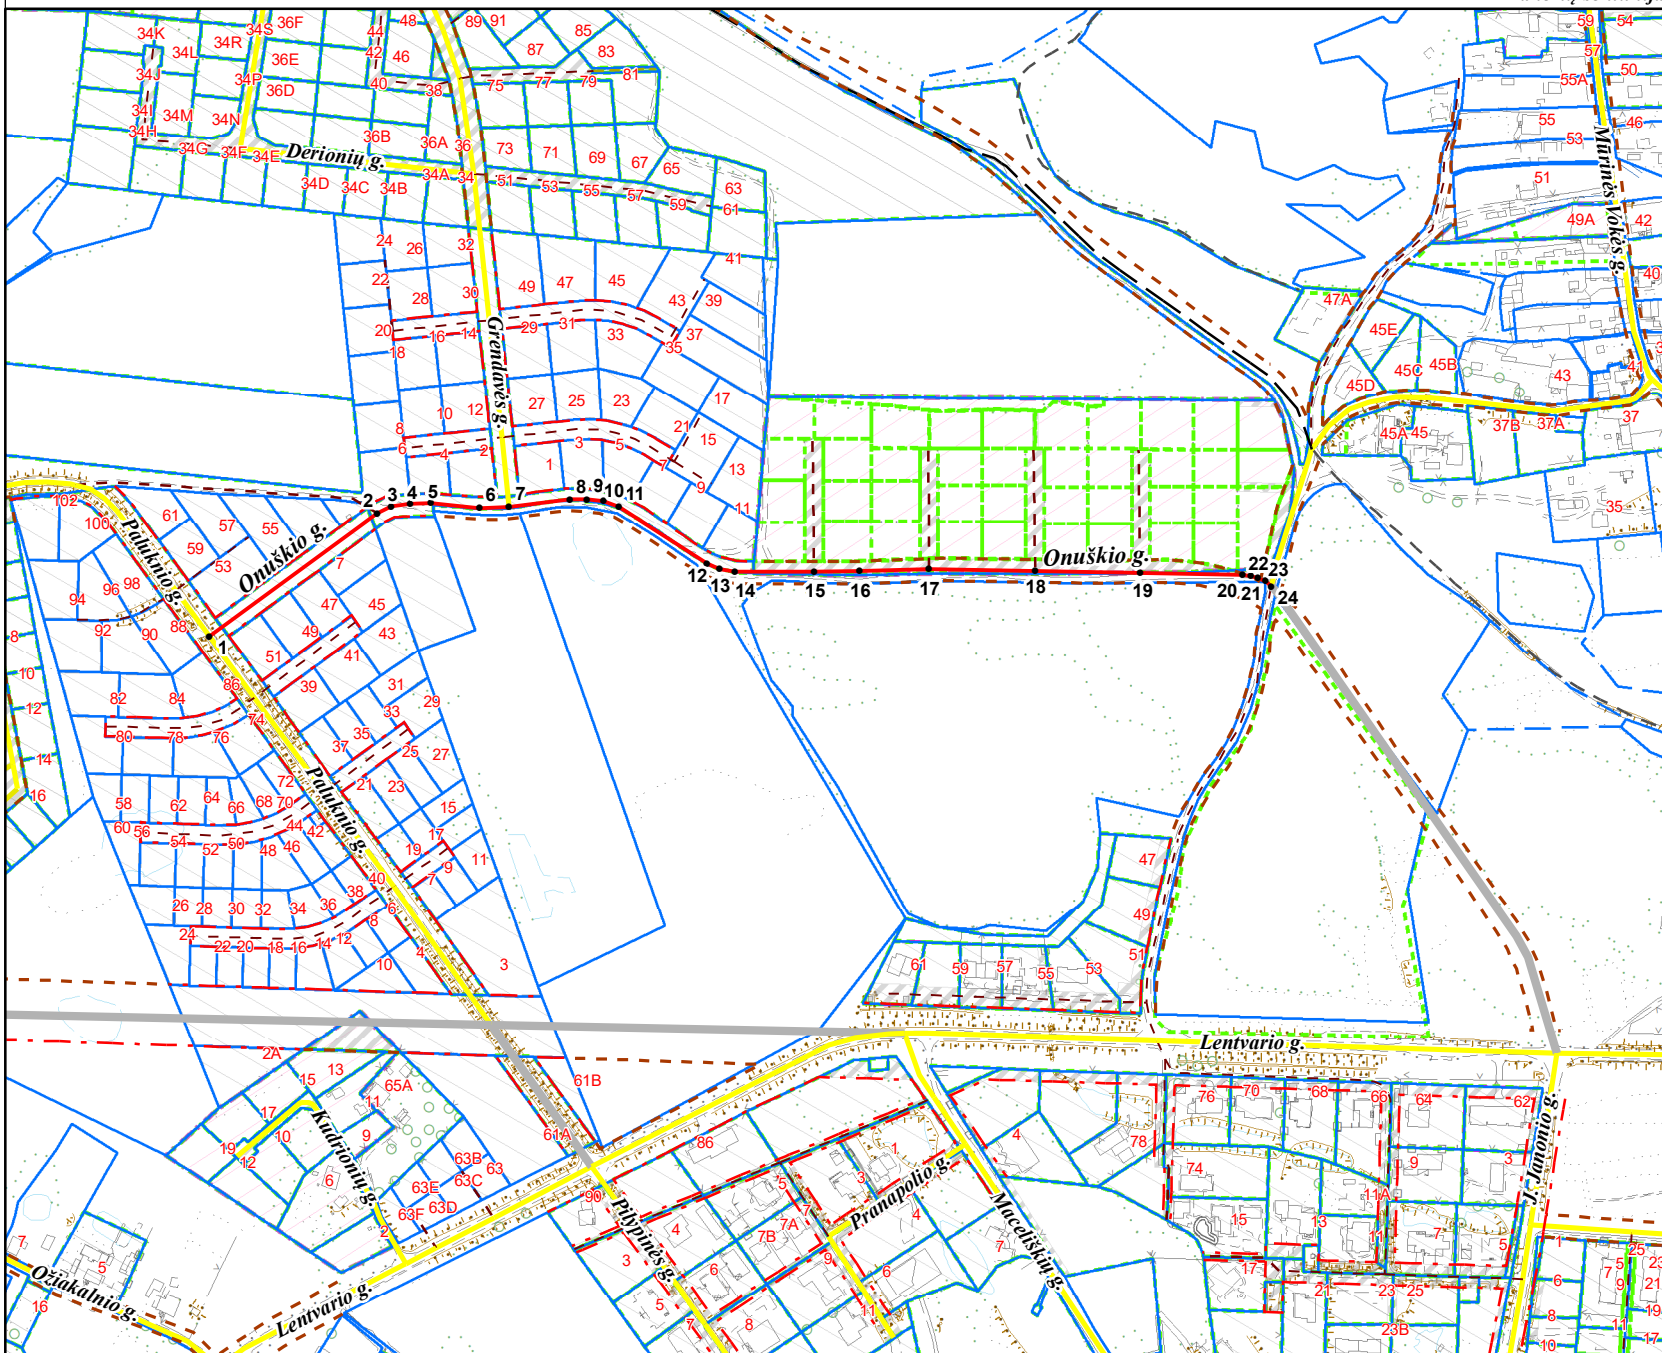

PAVADINIMŲ GATVĖMS, PASTATAMS, STATINIAMS IR KITIEMS OBJEKTAMS SUTEIKIMO, KEITIMO IR ĮTRAUKIMO Į APSKAITĄ TVARKOS APRAŠO I PRIEDAS

Vilniaus miesto savivaldybės tarybos
2020 m. _____ d. sprendimo Nr. _____
priedas

Kartografinis pagrindas	KDB 500V
Gatvės taškų koordinacių nustatymo būdas	Grafinis

GATVIŲ TAŠKŲ KOORDINACIŲ ŽINIARAŠTIS

Onuškio g. - taškų Nr. plane 1 - 24

Nr. Plane	X	Y
1	6057641.57	570882.58
2	6057722.91	570993.41
3	6057727.42	571002.97
4	6057729.28	571015.78
5	6057729.55	571029.29
6	6057726.31	571061.17
7	6057727.04	571080.94
8	6057731.91	571121.09
9	6057731.98	571132.49
10	6057730.63	571143.30
11	6057727.06	571153.57
12	6057689.54	571211.59
13	6057686.05	571220.03
14	6057684.05	571230.05
15	6057684.03	571282.57
16	6057684.43	571312.82
17	6057685.75	571358.41
18	6057684.66	571428.81
19	6057683.57	571498.19
20	6057681.90	571566.11
21	6057681.24	571571.32
22	6057680.09	571576.00
23	6057677.88	571581.19
24	6057674.32	571584.87

PATEIKIA:
Vilniaus miesto savivaldybės administracijos
Žemės tvarkymo ir administravimo skyriaus vedėja

RAIMONDA RUDUKIENĖ

2020. 06