


Verkių sen.

4.7 p. (2)

VILNAUS Miesto gatvių išdėstymo planas M 1 : 4000

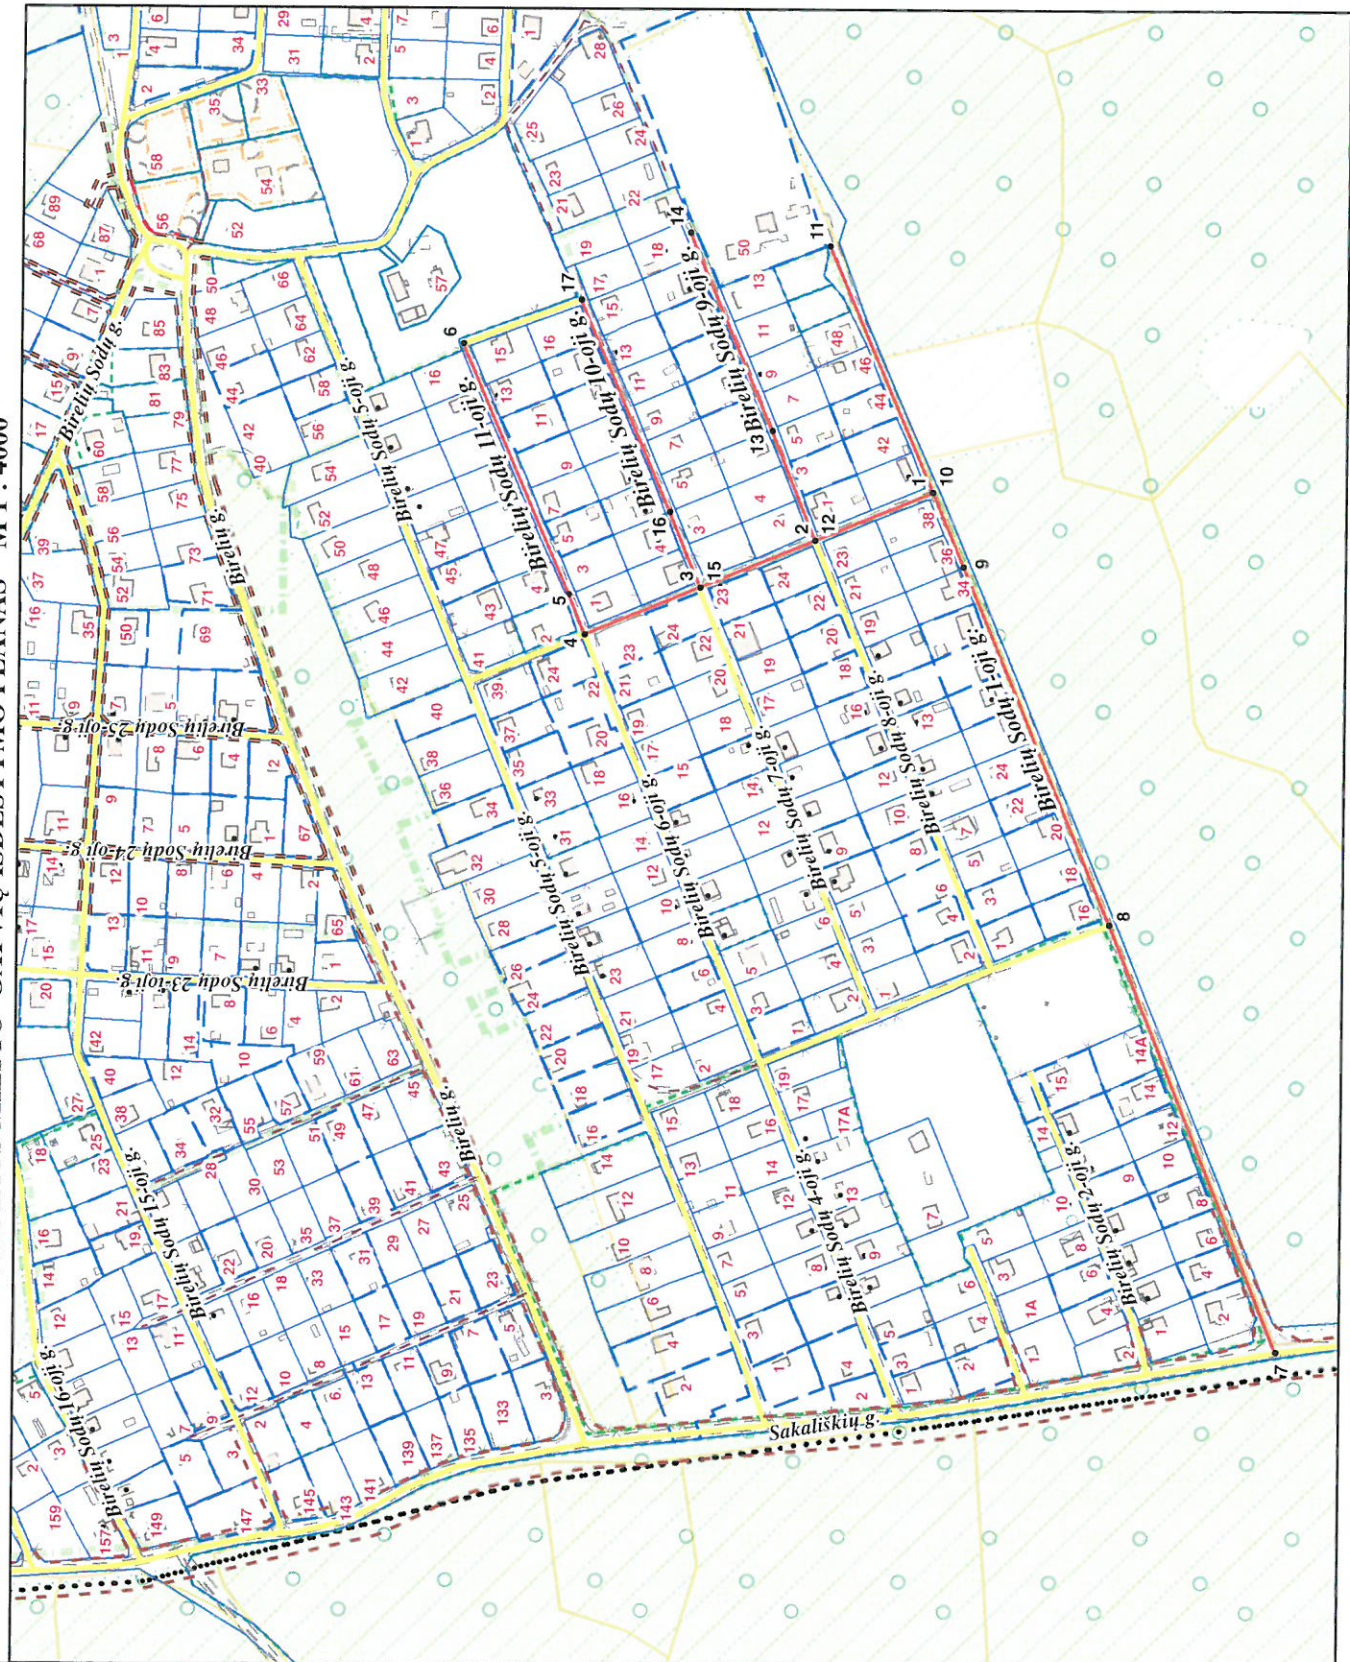

PAVADINIMŲ GATVĖMS, PASTATAMS, STATINIAMS
IR KITIEMS OBJEKTAMS SUTEIKIMO, KEITIMO IR
ĮTRAUKIMO Į APSKAITĄ TVARKOS APRAŠO
1 Priedas

Vilniaus miesto savivaldybės tarybos
2018 m. _____ d. sprendimo Nr. _____
_____ priedas

Kartografinis pagrindas	KDB 500V
Gatvės taškų koordinatinių nustatymo būdas	Grafinis

GATVIŲ TAŠKŲ KOORDINATŲ ŽINIARAŠTIS

Birelių Sodų 11-oji g. - taškų Nr. plane 1 - 6
Birelių Sodų 1-oji g. - taškų Nr. plane 7 - 11
Birelių Sodų 9-oji g. - taškų Nr. plane 12 - 14
Birelių Sodų 10-oji g. - taškų Nr. plane 15 - 17

NR. PLANE	X	Y
1	6076749,16	585373,49
2	6076811,13	585347,87
3	6076871,55	585322,67
4	6076932,37	585297,35
5	6076940,77	585318,64
6	6076998,24	585451,52
7	6076563,16	584917,24
8	6076653,07	585144,3
9	6076732,49	585334,14
10	6076749,16	585373,49
11	6076804,43	585503,91
12	6076811,13	585347,87
13	6076834,29	585405,84
14	6076878,53	585510,83
15	6076871,55	585322,67
16	6076887,94	585362,72
17	6076935,75	585475,06

PATEIKIA:
Vilniaus miesto savivaldybės administracijos
Miesto plėtros departamento direktoriaus pavaduotoja