

2.1p - A

VILNIAUS Miesto GATVIŲ IŠDĖSTYMO PLANAS M 1 : 2500


PAVADINIMŲ, GATVĖMS, PASTATAMS, STATINIAMIS IR KITEMS OBJEKTAMS SUTEKIMO, KEITIMO IR PRAUKIMO Į APSKAITĄ TVARKOS APRAŠO I PRIEDAS

Vilniaus miesto savivaldybės tarybos 2017 m. _____ d. sprendimo Nr. _____ priedas

Kartografinis pagrindas	KDB 500V
Gatvės taškų koordinacių nustatymo būdas	Grafinis

NAIKINAMAS GATVĖS PAVADINIMAS

A - A Gulbinėlių Sodų 1-oji g.

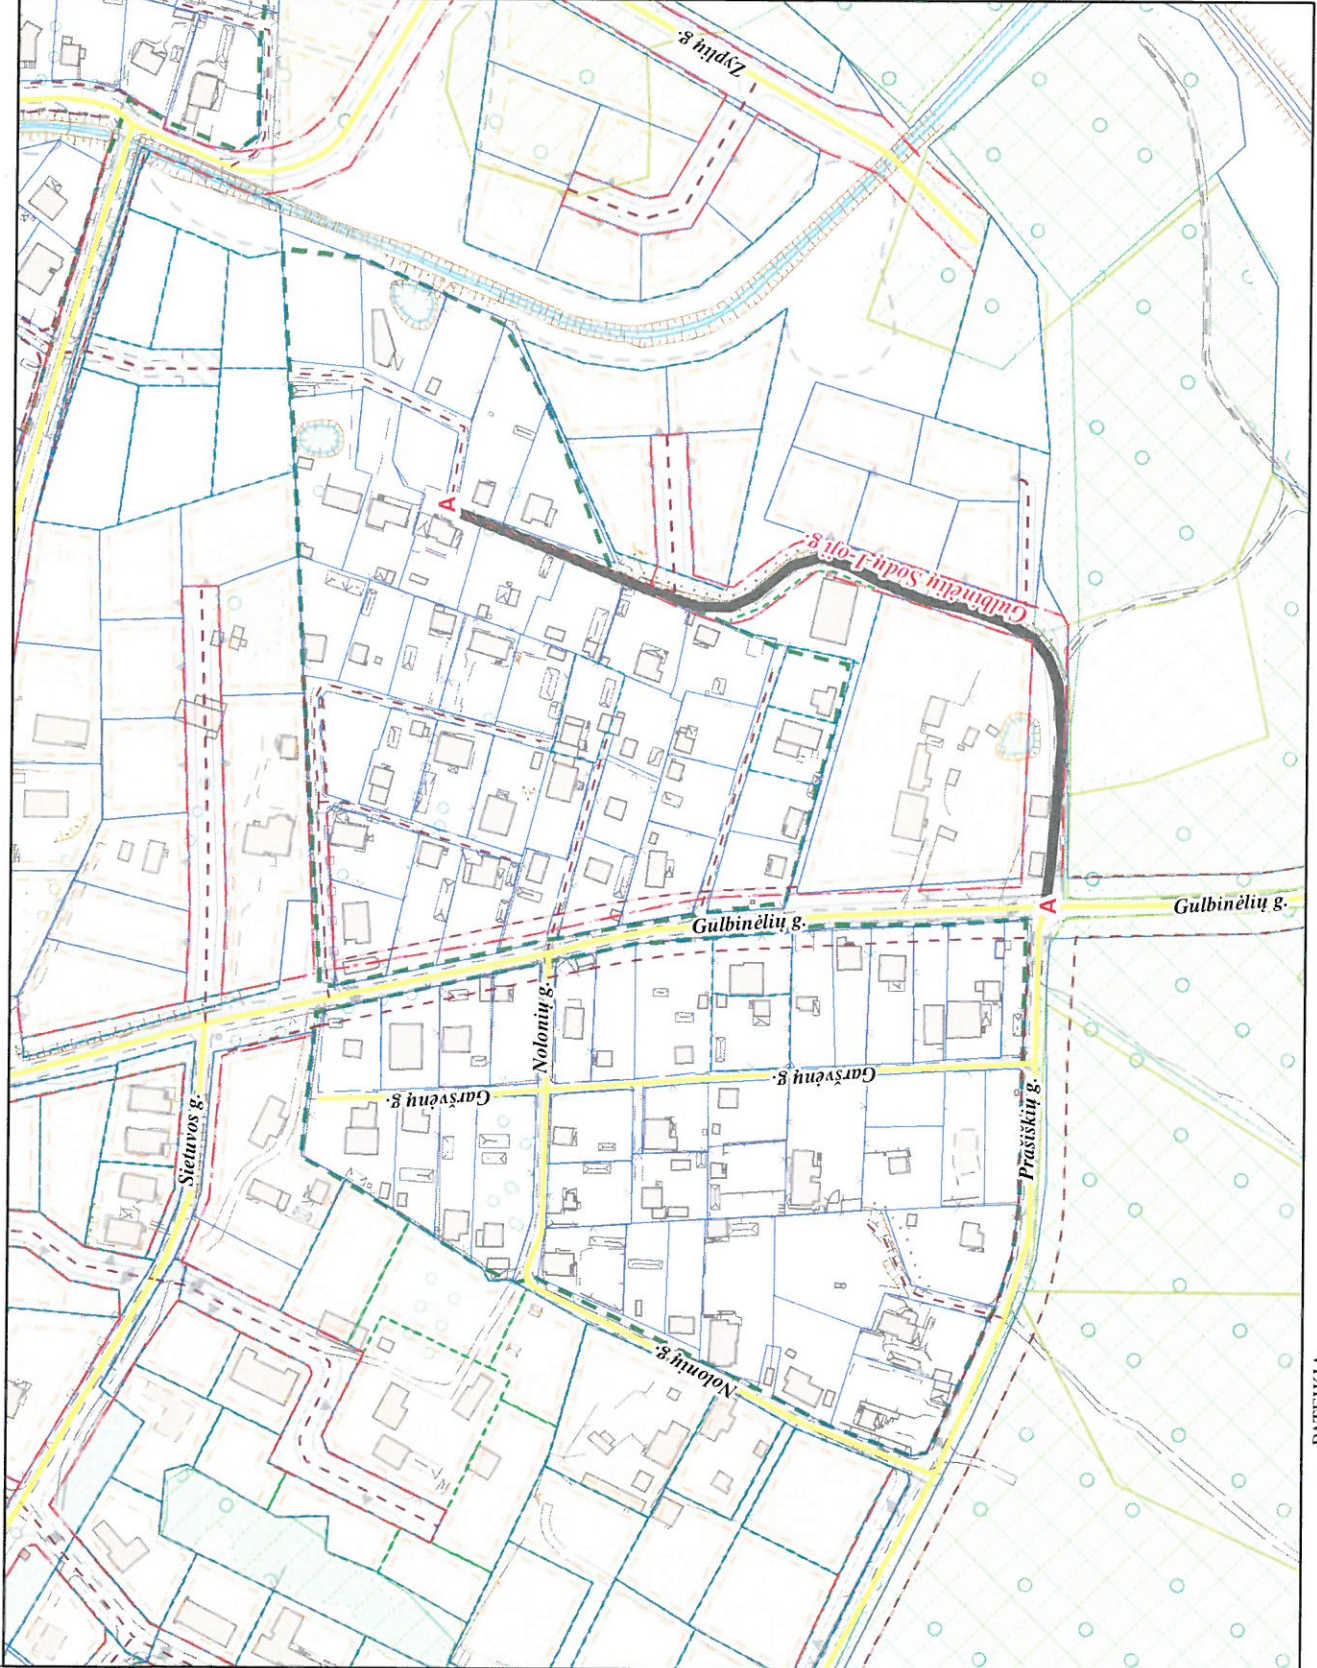

PATEIKIA:
Vilniaus miesto savivaldybės administracijos
Miesto plėtros departamento direktoriaus pavaduotoja

M. Štrelė