



VILNIAUS MIESTO SAVIVALDYBĖS ADMINISTRACIJOS DIREKTORIAUS PAVADUOTOJAS

ĮSAKYMAS


**DĖL LEIDIMO KOREGUOTI MYKOLO LIETUVIO IR MOKSLININKŲ GATVIŲ
DETALIOJO PLANO SPRENDINIUS SKLYPUOSE MYKOLO LIETUVIO G. 6
(KADASTRO NR. 0101/0100:2128), MYKOLO LIETUVIO G. 6A (KADASTRO
NR.0101/0100:2161), MYKOLO LIETUVIO G. 6B (KADASTRO NR. 0101/0100:2165),
UKMERGĖS G. 407A (KADASTRO NR. 0101/0100:2162), SKLYPE (KADASTRO
NR. 0101/0100:1820) IR SKLYPE (KADASTRO NR. 0101/0100:1876) TERITORIJŲ
PLANAVIMO PROCESO INICIJAVIMO PAGRINDU**

2022 m. gegužės d. Nr.
Vilnius

Vadovaudamasi Lietuvos Respublikos teritorijų planavimo įstatymu, Lietuvos Respublikos aplinkos ministro 2014 m. sausio 2 d. įsakymu Nr. D1-8 „Dėl Kompleksinio teritorijų planavimo dokumentų rengimo taisyklių patvirtinimo“ patvirtintomis Kompleksinio teritorijų planavimo dokumentų rengimo taisyklėmis ir Vilniaus miesto savivaldybės administracijos direktoriaus 2021 m. kovo 19 d. įsakymo Nr. 40-144/21 „Dėl Vilniaus miesto savivaldybės administracijos direktoriaus pavaduotojos Danutos Narbut įgaliojimų“ 1.1.3 papunkčiu:

1. L e i d ž i u teritorijų planavimo inicijavimo sutarties pagrindu inicijuoti Vilniaus miesto savivaldybės administracijos direktoriaus 2020 m. gegužės 7 d. įsakymu Nr. A30-1195/20 „Dėl apie 26,16 ha teritorijos detaliojo plano Mykolo Lietuvio gatvei tiesti“ patvirtinto detaliojo plano (registro Nr. T00084999) sprendinių koregavimą sklypuose Mykolo Lietuvio g. 6 (kadastro Nr. 0101/0100:2128), Mykolo Lietuvio g. 6A (kadastro Nr. 0101/0100:2161), Mykolo Lietuvio g. 6B (kadastro Nr. 0101/0100:2165), Ukmergės g. 407A (kadastro Nr. 0101/0100:2162), sklype (kadastro Nr. 0101/0100:1820) ir sklype (kadastro Nr. 0101/0100:1876): sujungti ir perdalyti sklypus, nustatyti naujų žemės sklypų ribas ir plotus, pakeisti žemės sklypo naudojimo paskirtį į kitos paskirties ir naudojimo būdą į komercinės paskirties objektų teritorijos bei nustatyti teritorijos naudojimo reglamentus (užstatymo tankumą, intensyvumą, statinių aukštį ir kitus) vadovaujantis Vilniaus miesto savivaldybės teritorijos bendrojo plano sprendiniais (pagal pridedamą miesto plano ištrauką).

2. T v i r t i n u planavimo darbų programą detaliojo planavimo dokumentui koreguoti (pridedama).

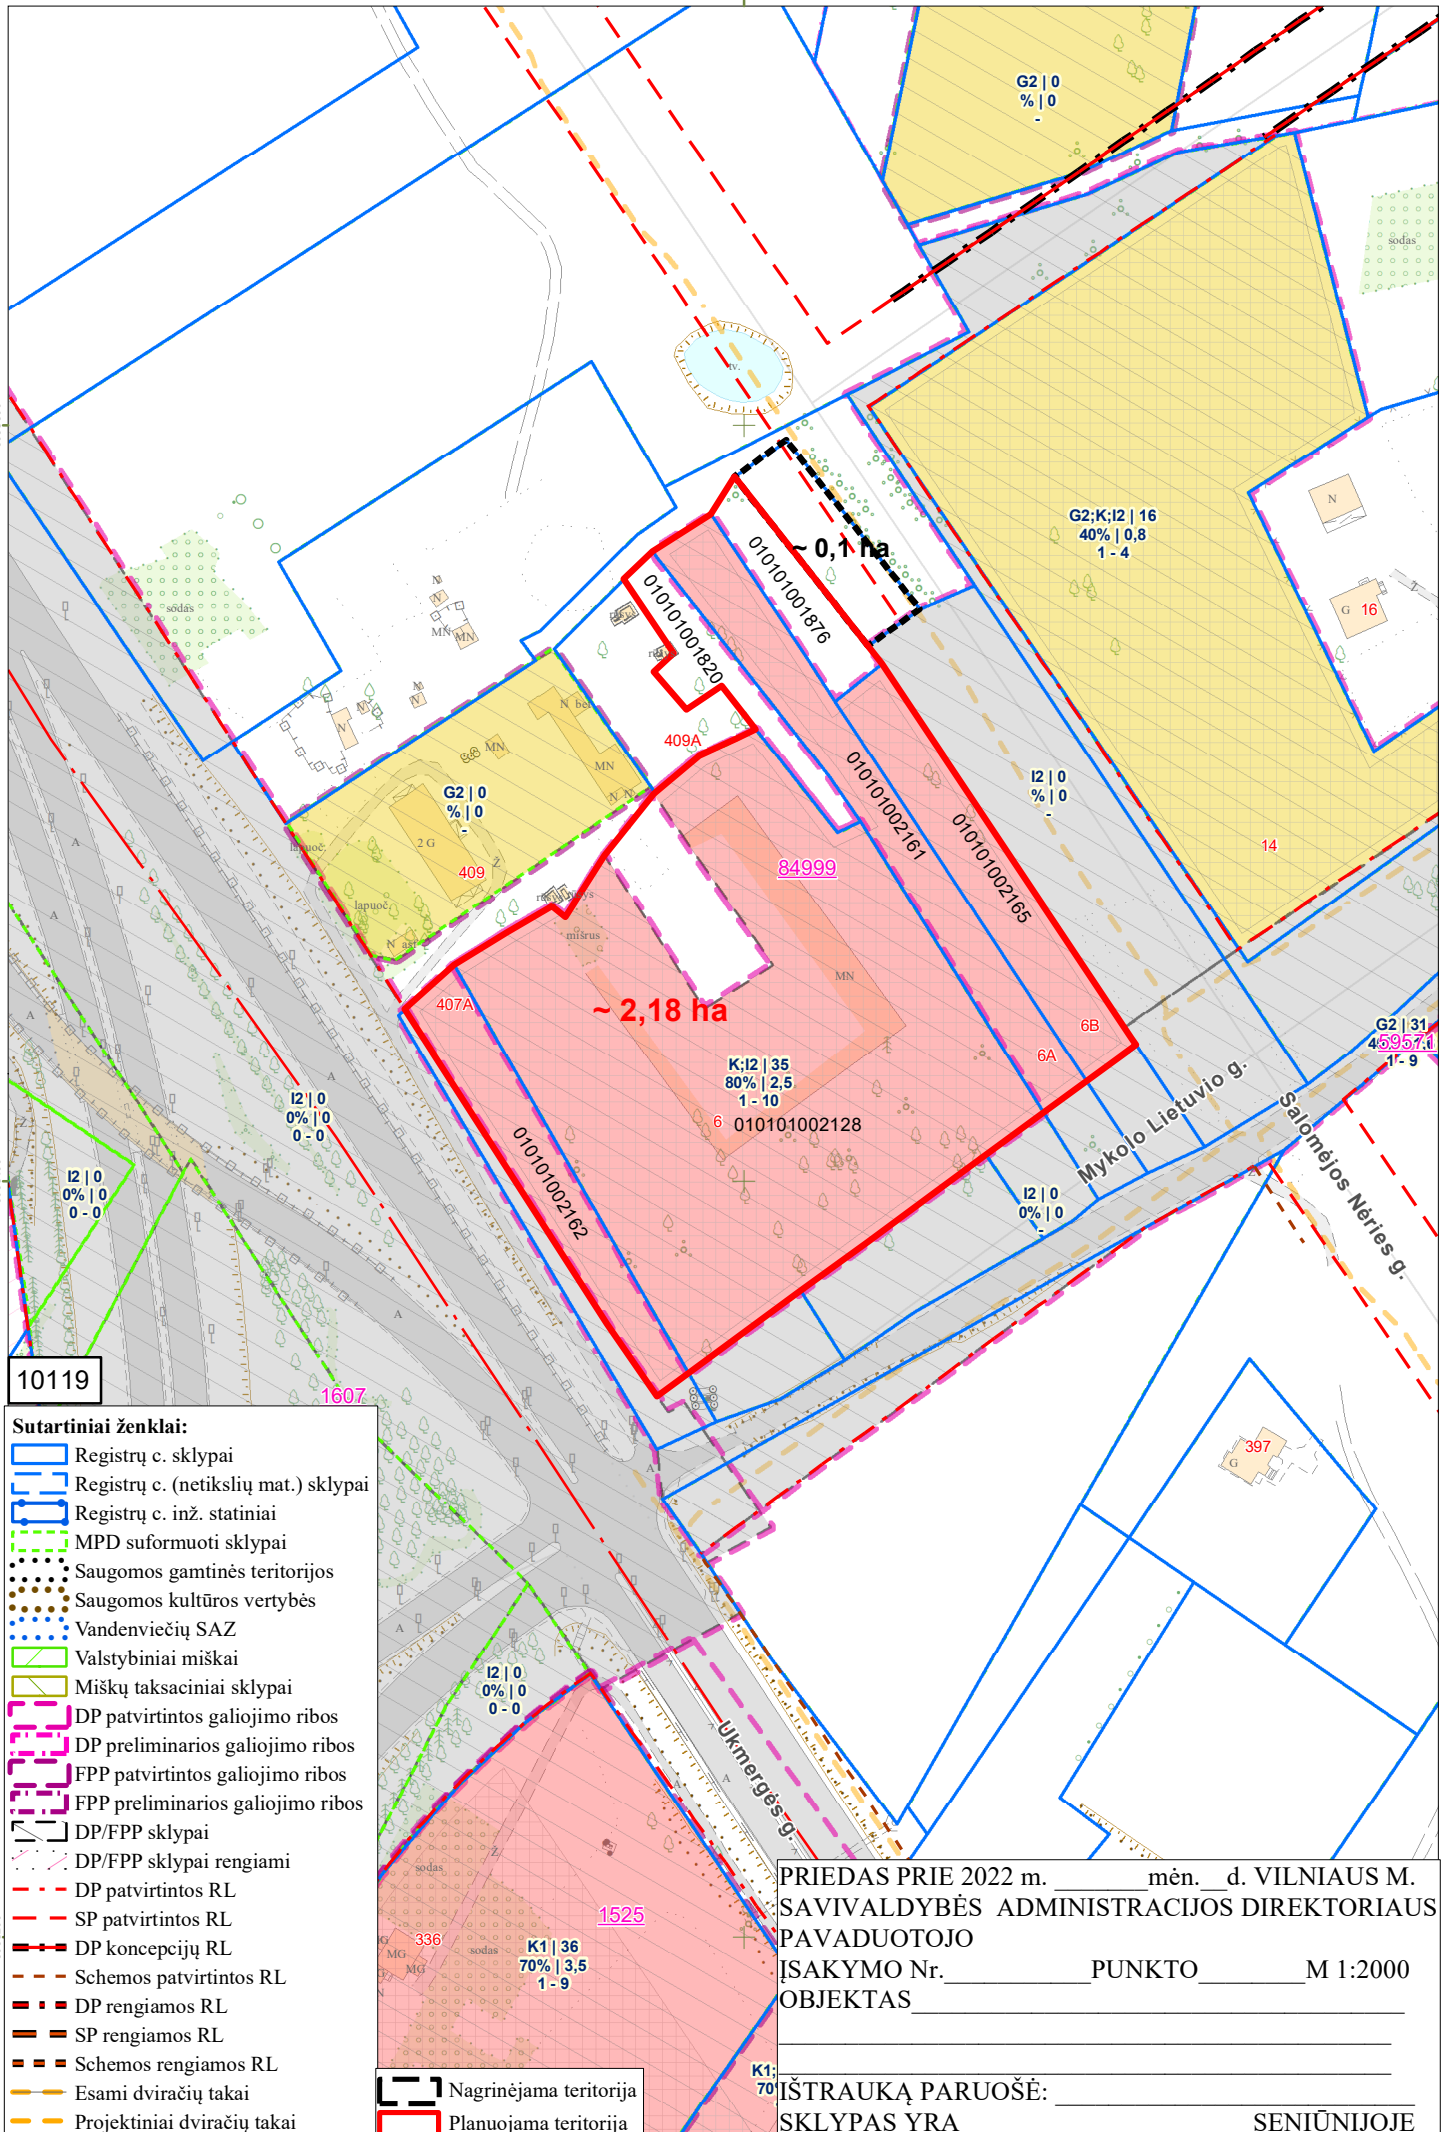

10119

- Sutartiniai ženklai:**
- Registrų c. sklypai
 - Registrų c. (netikslių mat.) sklypai
 - Registrų c. inž. statiniai
 - MPD suformuoti sklypai
 - Saugomos gamtinės teritorijos
 - Saugomos kultūros vertybės
 - Vandenviečių SAZ
 - Valstybiniai miškai
 - Miškų taksaciniai sklypai
 - DP patvirtintos galiojimo ribos
 - DP preliminaros galiojimo ribos
 - FPP patvirtintos galiojimo ribos
 - FPP preliminaros galiojimo ribos
 - DP/FPP sklypai
 - DP/FPP sklypai rengiami
 - DP patvirtintos RL
 - SP patvirtintos RL
 - DP koncepcijų RL
 - Schemos patvirtintos RL
 - DP rengiamos RL
 - SP rengiamos RL
 - Schemos rengiamos RL
 - Esami dviračių takai
 - Projektiniai dviračių takai
 - Nagrinėjama teritorija
 - Planuojama teritorija

PRIEDAS Prie 2022 m. _____ mėn. _____ d. VILNIAUS M. SAVIVALDYBĖS ADMINISTRACIJOS DIREKTORIAUS PAVADUOTOJO ĮSAKYMO Nr. _____ PUNKTO _____ M 1:2000 OBJEKTAUS _____

ĮSTRAUKĄ PARUOŠĖ: _____ SENIŪNIJOJE

PATVIRTINTA:

Vilniaus m. savivaldybės

administracijos direktoriaus pavaduotojas

2022 m. _____ d. įsakymu Nr.

PLANAVIMO DARBŲ PROGRAMA DETALIOJO PLANAVIMO DOKUMENTUI KOREGUOTI

1. Tikslus planavimo dokumento pavadinimas Mykolo Lietuvio ir Mokslininkų gatvių detaliojo plano koregavimas sklypuose Mykolo Lietuvio g. 6 (kadastr. Nr. 0101/0100:2128), Mykolo Lietuvio g. 6A (kadastr. Nr. 0101/0100:2161), Mykolo Lietuvio g. 6B (kadastr. Nr. 0101/0100:2165), Ukmergės g. 407A (kadastr. Nr. 0101/0100:2162), sklype (kadastr. Nr. 0101/0100:1820) ir sklype (kadastr. Nr. 0101/0100:1876).

2. Planuojamos teritorijos (sklypų) plotas ir adresas: 2,1848 ha teritorija, esanti prie Ukmergės ir Mykolo Lietuvio gatvės: sklypai Mykolo Lietuvio g. 6 (kadastr. Nr. 0101/0100:2128), Mykolo Lietuvio g. 6A (kadastr. Nr. 0101/0100:2161), Mykolo Lietuvio g. 6B (kadastr. Nr. 0101/0100:2165), Ukmergės g. 407A (kadastr. Nr. 0101/0100:2162), sklypas (kadastr. Nr. 0101/0100:1820) ir sklypas (kadastr. Nr. 0101/0100:1876) iš vakarų ribojama Ukmergės g., iš pietų – Mykolo Lietuvio g., iš rytų – detalioju planu suformuotas ir raudonųjų linijų apribotas inžinerinės infrastruktūros koridorias.

Nagrinėjama teritorija: sklypai Mykolo Lietuvio g. 6 (kadastr. Nr. 0101/0100:2128), Mykolo Lietuvio g. 6A (kadastr. Nr. 0101/0100:2161), Mykolo Lietuvio g. 6B (kadastr. Nr. 0101/0100:2165), Ukmergės g. 407A (kadastr. Nr. 0101/0100:2162), sklypas (kadastr. Nr. 0101/0100:1820), sklypas (kadastr. Nr. 0101/0100:1876) ir sklypas (kadastr. Nr. 0101/0100:1914).

3. Planavimo organizatorius: Vilniaus miesto savivaldybės administracijos direktorius, Konstitucijos pr. 3, tel. 8 5 2112616, faks. 8 5 2112222, LT-09601, Vilnius

4. Planavimo iniciatorius juridiniai asmenys.

5. Rengėjas: pasirenka planavimo iniciatorius.

6. Planavimo pagrindas: iniciatoriaus prašymas.

7. Planavimo tikslai ir uždaviniai: teritorijų planavimo inicijavimo sutarties pagrindu inicijuoti Vilniaus miesto savivaldybės administracijos direktoriaus 2020 m. gegužės 7 d. įsakymu Nr. A30-1195/20 „Dėl apie 26,16 ha teritorijos detaliojo plano Mykolo Lietuvio gatvei tiesiti“ patvirtinto detaliojo plano (registro Nr. T00084999) sprendinių koregavimą sklypuose Mykolo Lietuvio g. 6 (kadastr. Nr. 0101/0100:2128), Mykolo Lietuvio g. 6A (kadastr. Nr. 0101/0100:2161), Mykolo Lietuvio g. 6B (kadastr. Nr. 0101/0100:2165), Ukmergės g. 407A (kadastr. Nr. 0101/0100:2162), sklype (kadastr. Nr. 0101/0100:1820) ir sklype (kadastr. Nr. 0101/0100:1876): sujungti ir perdalyti sklypus, nustatyti naujų žemės sklypų ribas ir plotus, pakeisti žemės sklypo naudojimo paskirtį į kitos paskirties ir naudojimo būdą į komercinės paskirties objektų teritorijos bei nustatyti teritorijos naudojimo reglamentus (užstatymo tankumą, intensyvumą, statinių aukštį ir kitus) vadovaujantis Vilniaus miesto savivaldybės teritorijos bendrojo plano sprendiniais (pagal pridedamą miesto plano ištrauką).

8. Papildomi planavimo uždaviniai: numatyti funkcinius bei kompozicinius ryšius su gretimomis teritorijomis, nustatyti prioritetinės savivaldybės infrastruktūros vystymo etapus, suformuoti optimalią urbanistinę struktūrą, suplanuoti optimalų inžinerinių komunikacijų koridorių tinklą.

9. Papildomi reglamentai: nenustatomi.

10. Tyrimai ir galimybių studijos: neatliekamos.

11. SPAV reikalingumas: nereikalingas.

12. Atviras konkursas geriausiai urbanistinei idėjai atrinkti: nereikalingas.

13. Detaliojo planavimo etapai: parengiamasis, rengimo ir baigiamasis etapai.

14. Sprendinių nepriklausomas ekspertinis vertinimas: nereikalingas.

15. Viešumo užtikrinimas: detaliojo plano rengimo viešumo procedūros atliekamos teisės aktuose nustatyta tvarka. Jas užtikrina planavimo organizatorius ir iniciatorius.

16. Planavimo terminai: nurodomi teritorijų planavimo proceso inicijavimo sutartyje.

17. Derinimo procedūra: detalų planą derinti Lietuvos Respublikos teritorijų planavimo dokumentų rengimo ir teritorijų planavimo proceso valstybinės priežiūros informacinėje sistemoje (TPDRIS).

18. Kiti reikalavimai: trūkstamus planavimui pradinis duomenis organizatorius paveda surinkti rengėjui. Projektą rengti ant skaitmeninių žemėlapių, panaudojant M 1:500 – M1:1000 duomenis. Patvirtintą dokumentą užregistruoti www.tpdr.lt.

Suderinta:
Skyriaus vedėjas

Benius Bučelis

DETALŪS METADUOMENYS

Dokumento sudarytojas (-ai)	Vilniaus miesto savivaldybė 188710061, Konstitucijos pr. 3, LT-09601, Vilnius
Dokumento pavadinimas (antraštė)	DĖL LEIDIMO KOREGUOTI MYKOLO LIETUVIO IR MOKSLININKŲ GATVIŲ DETALIOJO PLANO SPRENDINIUS SKLYPUOSE MYKOLO LIETUVIO G. 6 (KADASTRO NR. 0101/0100:2128), MYKOLO LIETUVIO G. 6A (KADASTRO NR.0101/0100:2161), MYKOLO LIETUVIO G. 6B (KADASTRO NR. 0101/0100:2165), UKMERGĖS G. 407A (KADASTRO NR. 0101/0100:2162), SKLYPE (KADASTRO NR. 0101/0100:1820) IR SKLYPE (KADASTRO NR. 0101/0100:1876) TERITORIJŲ PLANAVIMO PROCESO INICIJAVIMO PAGRINDU
Dokumento registracijos data ir numeris	2022-05-30 Nr. A30-2281/22
Dokumento gavimo data ir dokumento gavimo registracijos numeris	–
Dokumento specifikacijos identifikavimo žymuo	ADOC-V1.0
Parašo paskirtis	Pasirašymas
Parašą sukūrusio asmens vardas, pavardė ir pareigos	Danuta Narbut, Administracijos direktoriaus pavaduotoja, Administracijos direktorius
Sertifikatas išduotas	DANUTA NARBUT LT
Parašo sukūrimo data ir laikas	2022-05-27 17:09:31 (GMT+03:00)
Parašo formatas	XAdES-X-L
Laiko žymoje nurodytas laikas	2022-05-27 17:09:38 (GMT+03:00)
Informacija apie sertifikavimo paslaugų teikėją	EID-SK 2016, AS Sertifitseerimiskeskus EE
Sertifikato galiojimo laikas	2020-07-27 16:38:23 – 2023-07-27 16:38:23
Informacija apie būdus, naudotus metaduomenų vientisumui užtikrinti	"Registravimas" paskirties metaduomenų vientisumas užtikrintas naudojant "RCSC IssuingCA, VI Registru centras - i.k. 124110246 LT" išduotą sertifikatą "Dokumentų valdymo sistema Avilys, Vilniaus miesto savivaldybės administracija, į.k. 188710061 LT", sertifikatas galioja nuo 2021-12-20 09:38:49 iki 2024-12-19 09:38:49
Pagrindinio dokumento priedų skaičius	2
Pagrindinio dokumento pridedamų dokumentų skaičius	–
Priedamo dokumento sudarytojas (-ai)	–
Priedamo dokumento pavadinimas (antraštė)	–
Priedamo dokumento registracijos data ir numeris	–
Programinės įrangos, kuria naudojantis sudarytas elektroninis dokumentas, pavadinimas	Dokumentų valdymo sistema „Avilys“, versija 3.5.60
Informacija apie elektroninio dokumento ir elektroninio (-ių) parašo (-ų) tikrinimą (tikrinimo data)	Atitinka specifikacijos keliamus reikalavimus. Visi dokumente esantys elektroniniai parašai galioja (2022-05-30 08:01:15)
Paieškos nuoroda	–
Papildomi metaduomenys	Nuorašą suformavo 2022-05-30 08:01:15 Dokumentų valdymo sistema „Avilys“