



ŽELDYNIŲ IŠDĖSTYMAS PIETINĖJE PASTATO PUSĖJE

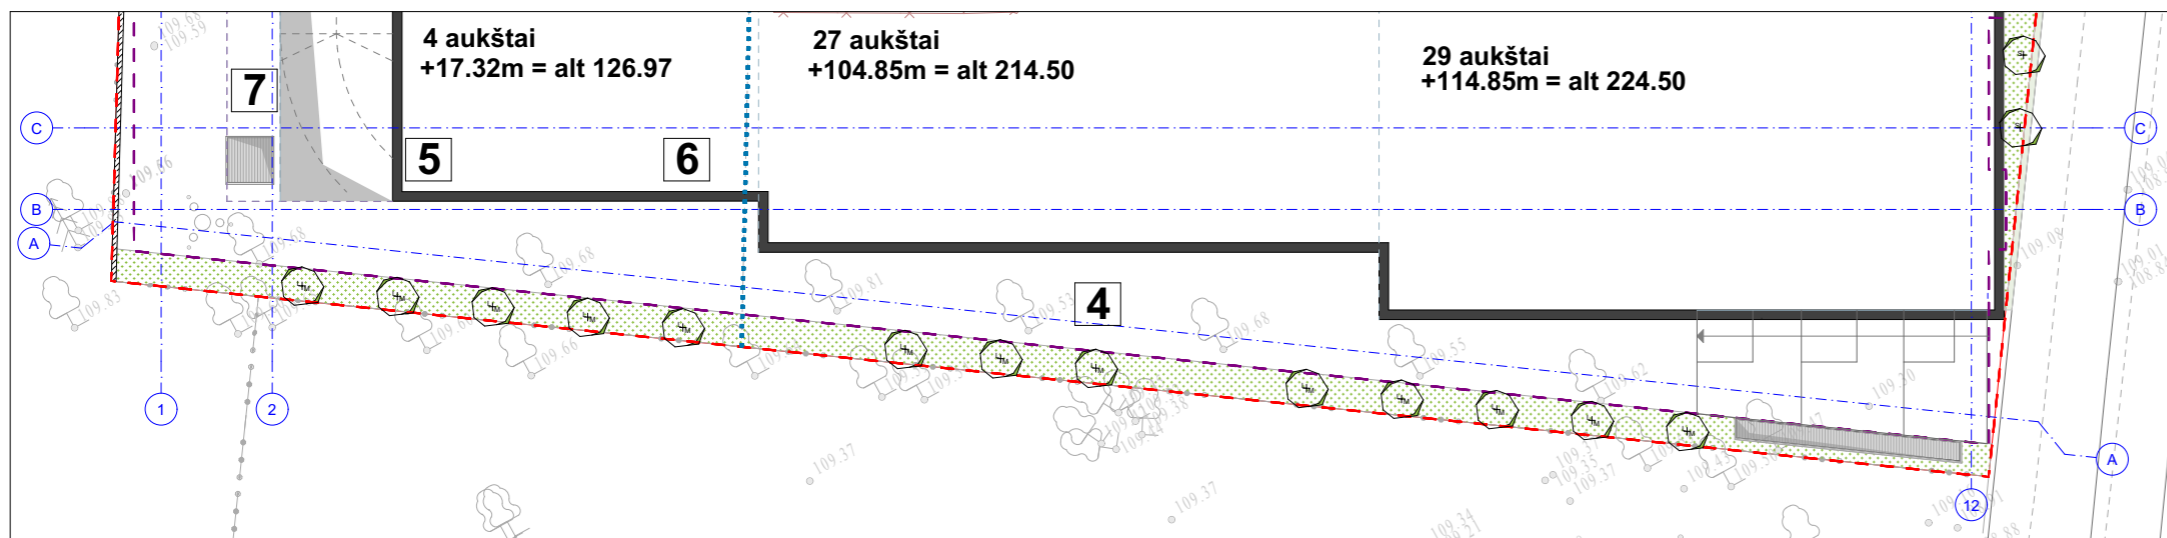

ŽELDYNIŲ IŠDĖSTYMAS ŠIAURINĖJE PASTATOPUSĖJE

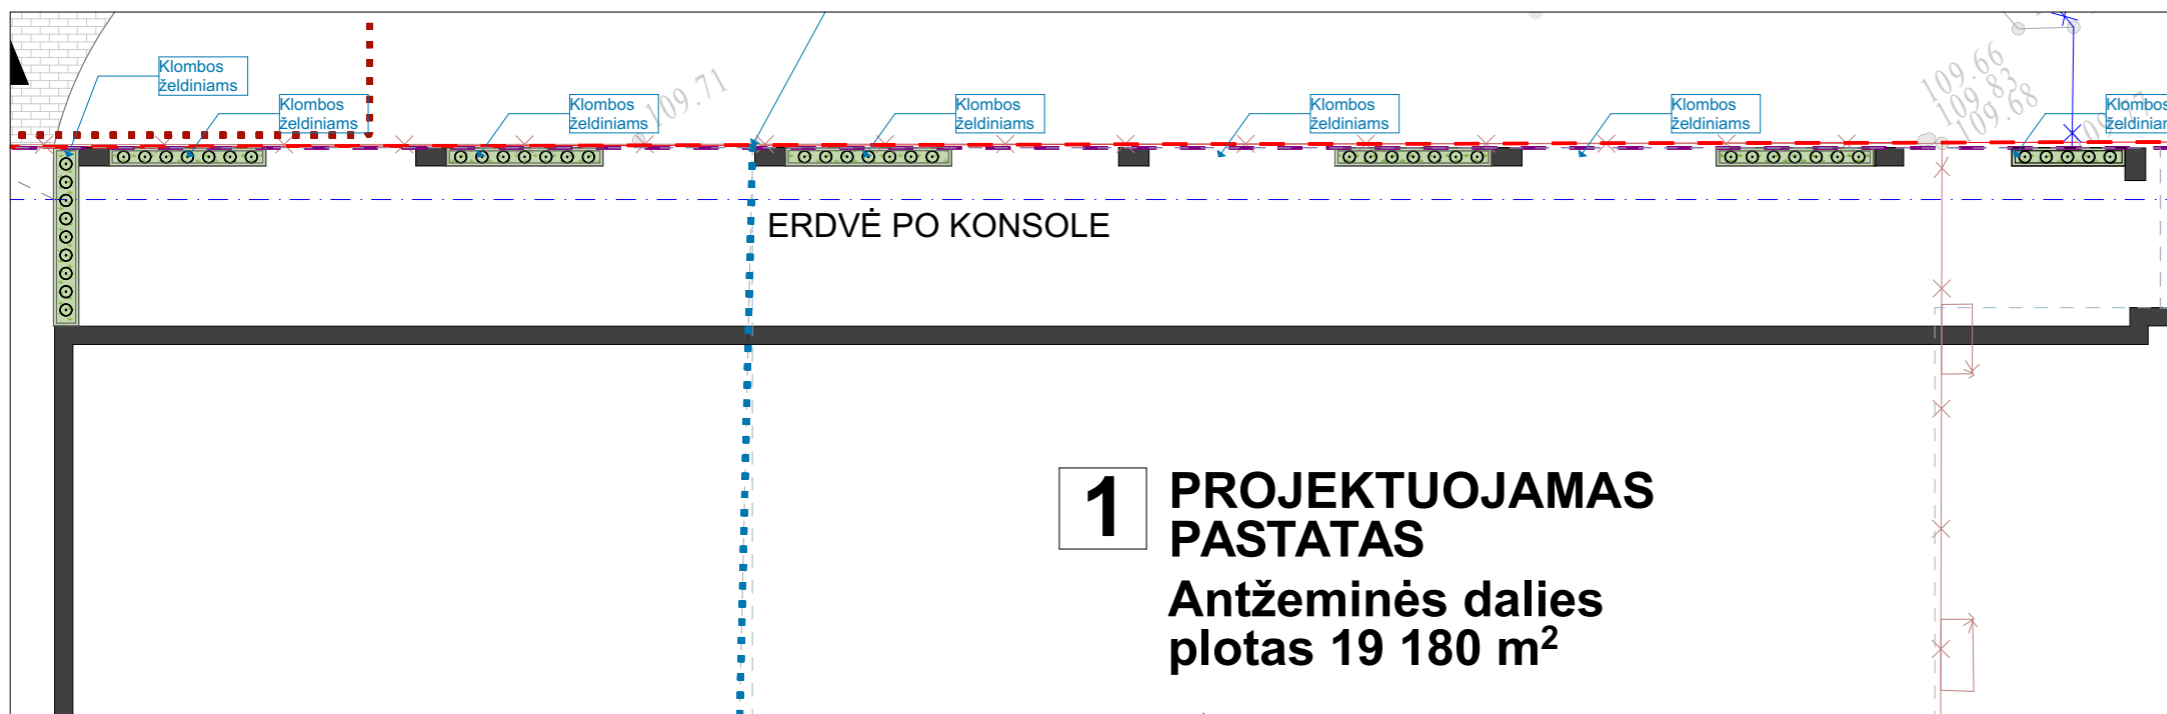


EKSPLIKACIJA			
ŽELDINIAI			
Medžiai			
	Lamarko medlieva	H200-250 cm daugiakamienis	13vnt
	Amelanchier lamarckii		
	Ginkmedis	H 500 cm	1vnt
	Ginko biloba		
Krūmų masyvas			
	Japoninė lanksva 'Little princess'	Sodinama 4vnt/m2	220vnt
	Spirea japonica 'Little princess'		
Žoliniai augalai			
	Smailiažiedis lendrūnas 'Karl Foerster'	C 1.5/2	55vnt
	Calamagrostis x acutiflora 'Karl Foerster'		

1 A. ŽELDINIAI				
MEDŽIAI				
	Lamarko medlieva	Amelanchier lamarckii	H200-250cm Daugiakamienis	13vnt
KRŪMAI				
	Japoninė lanksva „Little princess“	Spiraea japonica „Little princess“	C5	220vnt
ŽOLINIAI AUGALAI				
	Smailiažiedis lendrūnas 'Karl foerster'	Calamagrostis x acutiflora 'Karl foerster'	C2	55vnt
	Ginkmedis	Ginko biloba	H 500 cm	1vnt
	Prie sodinamo medžio pridėjama RootSpace sistema			

PASTABOS:


TP rengimo metu sprendiniai gali būti tikslinami

ŽELDYNIŲ IŠDĖSTYMAS PIETRYTINĖJE PASTATO PUSĖJE

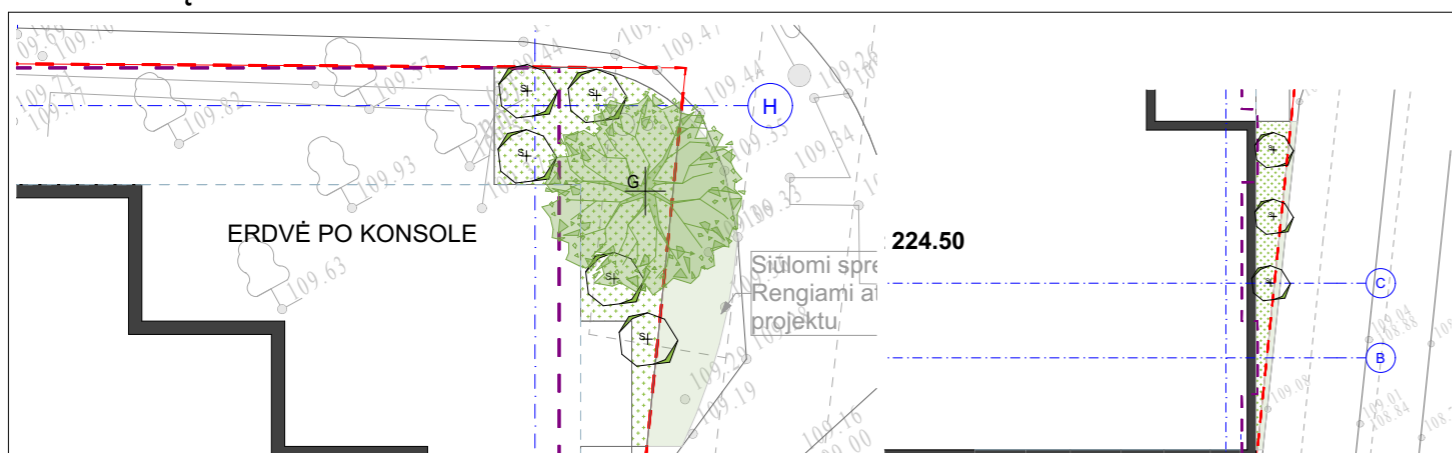

±0.00=109.65

2023.09		LAIIDOS STATUSAS, KEITIMO PRIEŽASTIS (JEI TAIKOMA)	
LAIIDA	IŠLEIDIMO DATA		
Atestato Nr.			Laura Kaziuraitė +370 695 87589 www.gamtoje.eu laura@gamtoje.eu
13519	PV	T. Karosas	2023.09
1107A 0351	PDV	D. Sabaliauskienė	2023.09
A 2040	ARCH.	R. Bimba	2023.09
	ARCH.	G. Barzdžiukaitė	2023.09
	ARCH.	V. Cvetkova	2023.09
LT	STATYTOJAS IR (ARBA) UŽSAKOVAS		
	UAB „NOLITA“ UAB "AUSMINTA" Jogailos g. 4, LT-01116 Vilnius		
STATINIO PROJEKTO PAVADINIMAS			
Administracinis pastatas Lviso g. 38 Vilnius, Statybos projektas			
STATINIO NUMERIS IR PAVADINIMAS			
23/05/02 - 73 AS ADMINISTRACINIS PASTATAS			
DOKUMENTO PAVADINIMAS			Laida
1 AUKŠTO DENDROLOGINIS PLANAS			0
23/05/02 - 73 AS-PP			Brėž. nr. Pusl. nr.
			SP-6.1

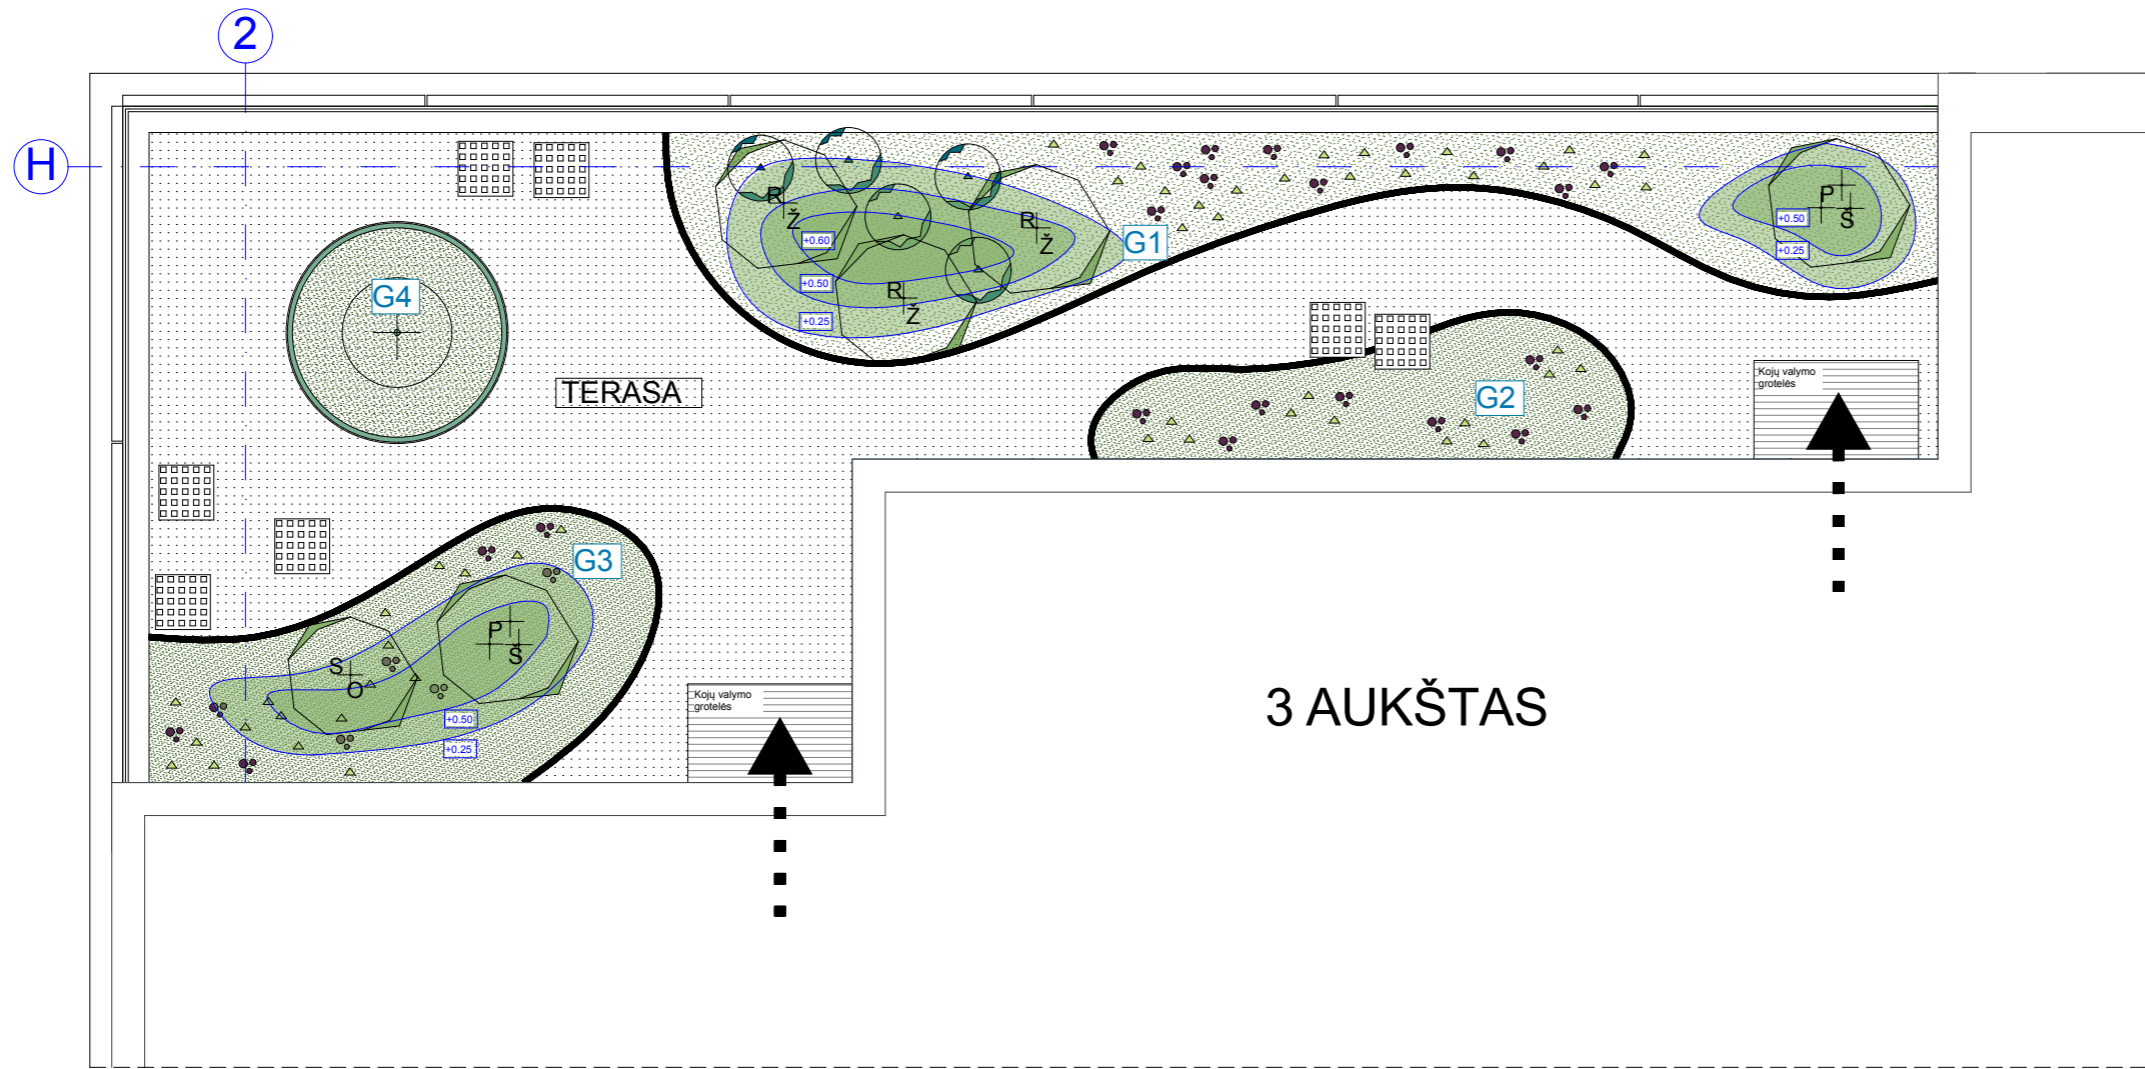

3 AUKŠTAS

EKSPLIKACIJA			
	Projektuojamos kalvelės iziogiapsė		
	Metalinis bortas želdyno atskirimui		
	Vazonas H900mm		
	Granito skalda fr. 2-5 mm		
	Suoliukas		
ŽELDINIAI			
Medžiai			
	Paprastasis skroblas <i>Carpinus betulus</i>	H200-250 cm daugiakamienis	1vnt
	Rūgštusis žagrenis 'Tiger eyes' <i>Rhus typhina</i> 'Tiger eyes'	H170-200 cm	3vnt
	Paprastasis šermukšnis <i>Sorbus aucuparia</i>	H150-200 cm Sodinami 3 vnt	6vnt
Krūmai			
	Sparnuotasis ožekšnis <i>Euonymus alatus</i>	H 130-150cm	1vnt
	Kalninė pušis 'Humpy' <i>Pinus mugo</i> 'Humpy'	C15	5vnt
Daugiamečiai žoliniai augalai			
G1	Žolinių augalų kompozicija	Sodinama 7vnt/m2	15m2
G2	Žolinių augalų kompozicija	Sodinama 7vnt/m2	5m2
G3	Žolinių augalų kompozicija	Sodinama 7vnt/m2	8m2
G4	Žolinių augalų kompozicija	Sodinama 12vnt/m2	1m2



Terasos dangos analogas Terasos vazonų analogas




Terasos souliukų analogas

3 A. ŽELDINIAI				
MEDŽIAI				
	Paprastasis skroblas	<i>Carpinus betulus</i>	H200-250cm Daugiakamienis	1vnt
	Rūgštusis žagrenis 'Tiger eyes'	<i>Rhus typhina</i> 'Tiger eyes'	170-200cm	3vnt
	Paprastasis šermukšnis	<i>Sorbus aucuparia</i>	150-200cm Sodinami grupėmis po 3 Skirtingų aukščių	6vnt

KRŪMAI				
	Sparnuotasis ožekšnis	<i>Euonymus alatus</i> 'Compactus'	130-150cm Su plačia laja	1vnt
	Kalninė pušis 'Humpy'	<i>Pinus mugo</i> 'Humpy'	C15	5vnt
Daugiamečiai žoliniai augalai				

PASTABOS:
Žolinių augalų detalizaciją ir kiekius žr. kiekių žiniaraštyje
TP rengimo metu sprendiniai gali būti tikslinami

±0.00=109.65		2023.09			
LAIDA		IŠLEIDIMO DATA		LAIDOS STATUSAS, KEITIMO PRIEŽASTIS (JEI TAIKOMA)	
Atestato Nr.			Laura Kaziuraitė +370 695 87589 www.gamtoje.eu laura@gamtoje.eu	STATINIO PROJEKTO PAVADINIMAS	
13519	PV	T. Karosas	2023.09	Administracinis pastatas Lvivo g. 38 Vilnius, Statybos projektas	
1107A 0351	PDV	D. Sabaliauskienė	2023.09	STATINIO NUMERIS IR PAVADINIMAS	
A 2040	ARCH.	R. Bimba	2023.09	23/05/02 - 73 AS ADMINISTRACINIS PASTATAS	
	ARCH.	G. Barzdžiukaitė	2023.09	DOKUMENTO PAVADINIMAS	
	ARCH.	V. Cvetkova	2023.09	3 AUKŠTO TERASOS DENDROLOGINIS PLANAS	
				Laida	0
LT	STATYTOJAS IR (ARBA) UŽSAKOVAS UAB „NOLITA“ UAB "AUSMINTA" Jogailos g. 4, LT-01116 Vilnius			23/05/02 - 73 AS-PP	Brėž. nr. SP-6.2 Pusl. nr.

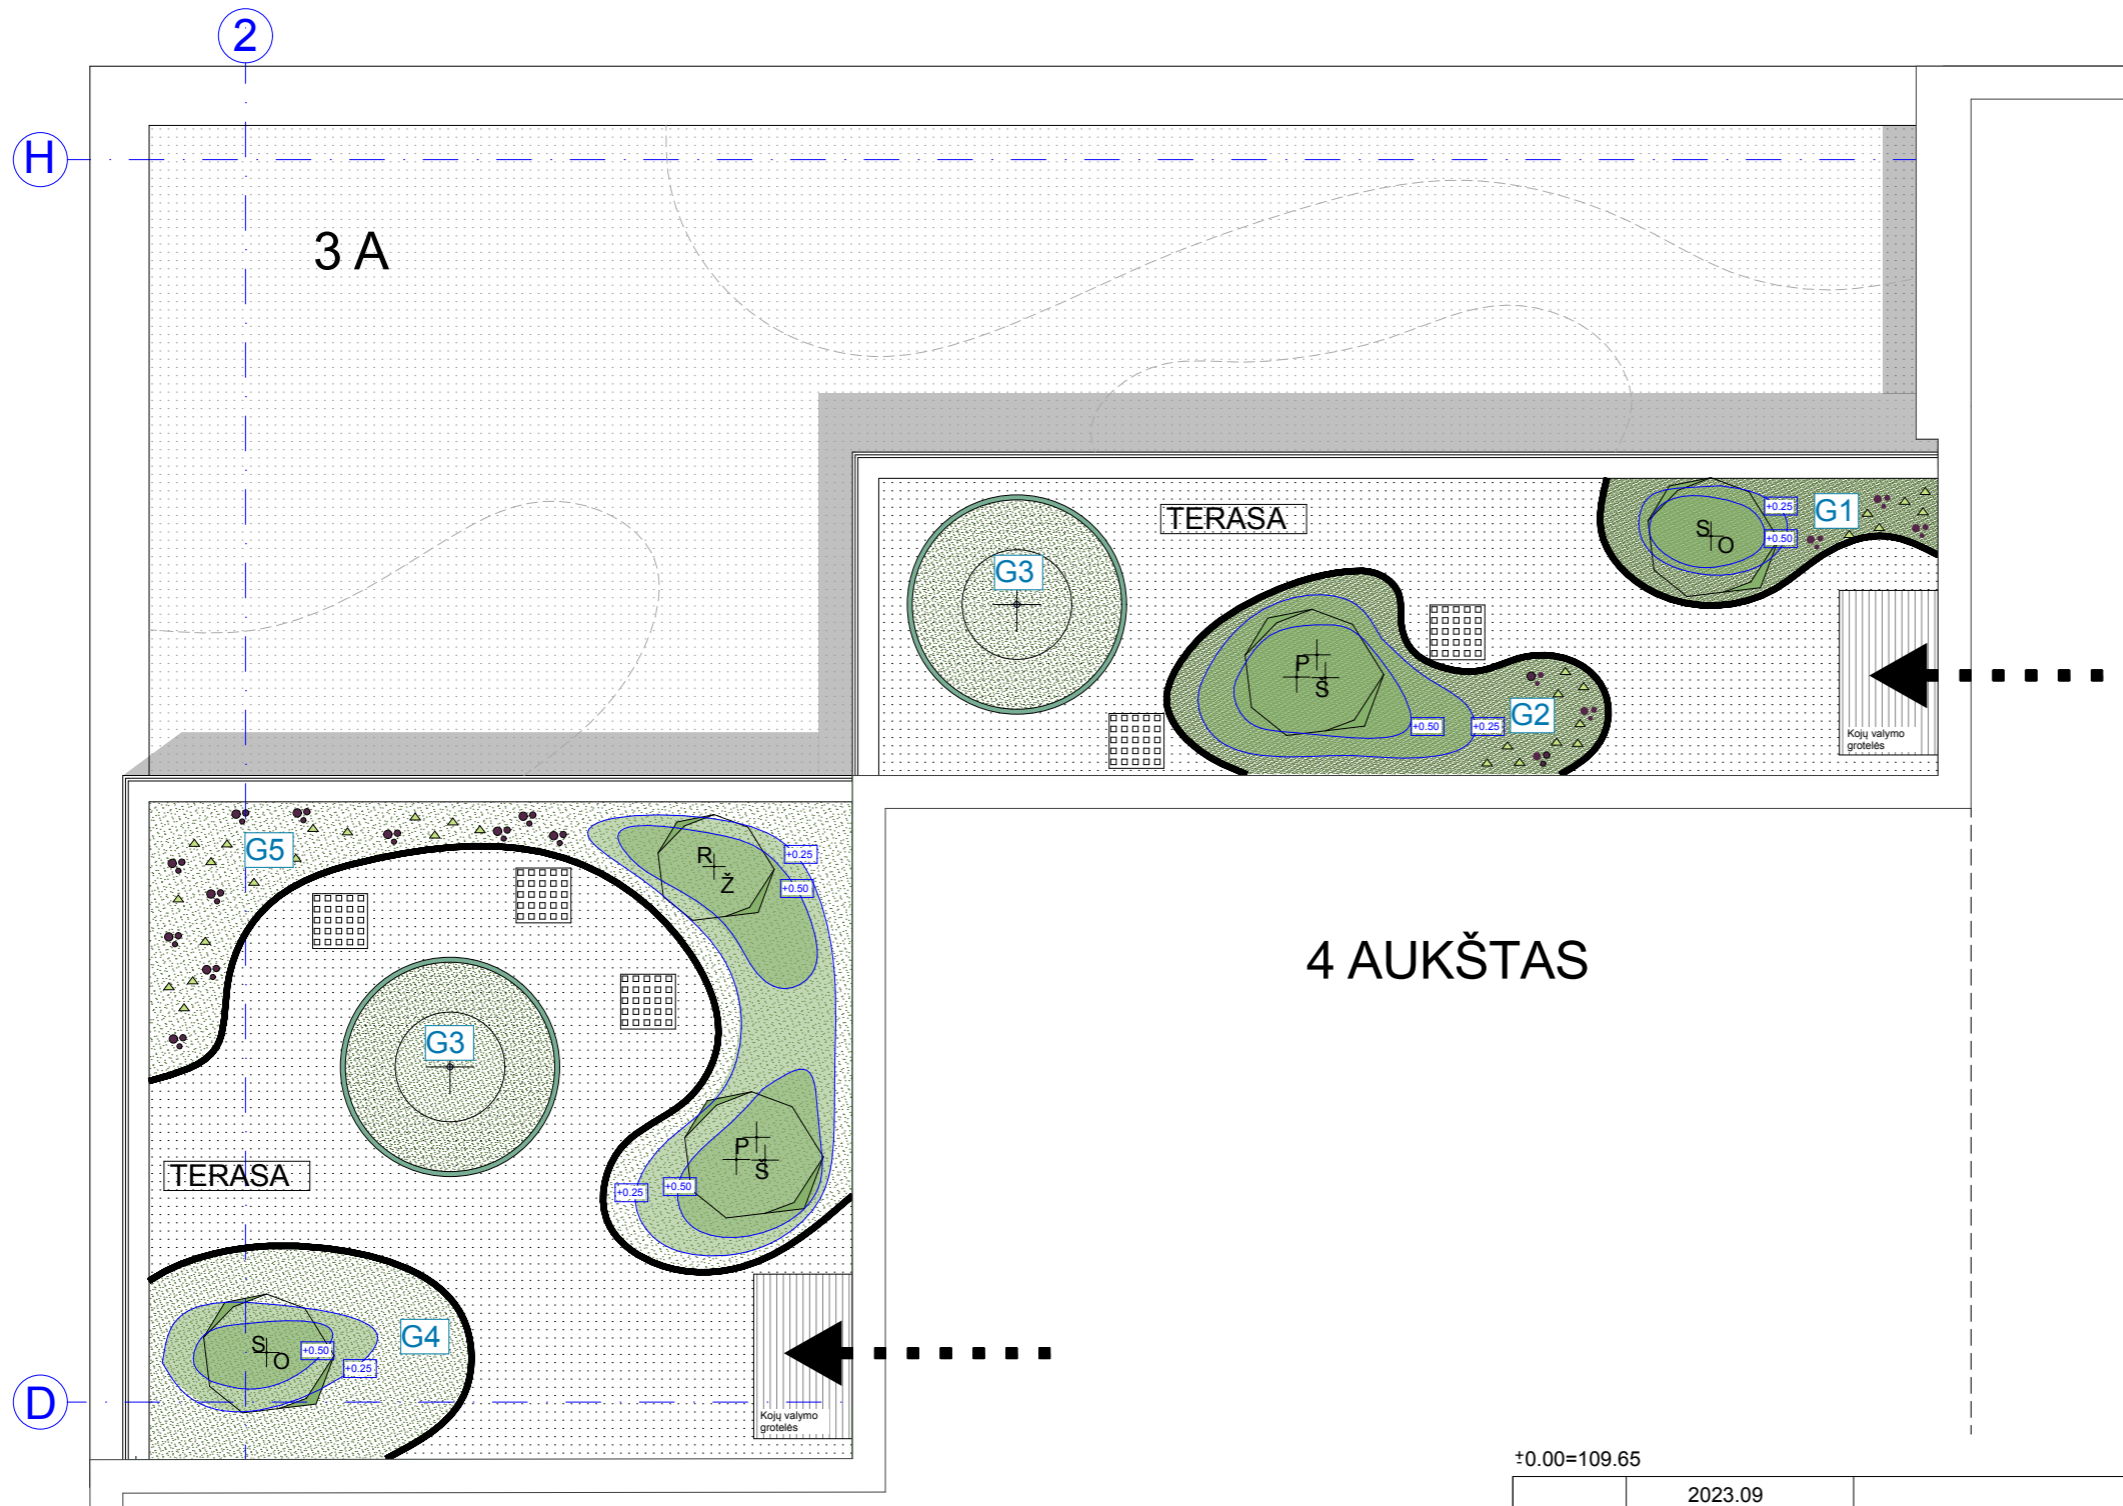

EKSPLIKACIJA			
	Projektuojamos kalvės iziogsė		
	Metalinis bortas želdyno atskirymui		
	Vazonas H900mm		
	Granito skalda fr. 2-5 mm		
	Suoliukas		
ŽELDINIAI			
Medžiai			
	Paprastasis skroblas <i>Carpinus betulus</i>	H200-250 cm daugiakamienis	2vnt
	Rūgštusis žagrenis 'Tiger eyes' <i>Rhus typhina</i> 'Tiger eyes'	H170-200 cm	1vnt
	Paprastasis šermukšnis <i>Sorbus aucuparia</i>	Sodinami 3 vnt/m2	6vnt
Krūmai			
	Sparnuotasis ožekšnis <i>Euonymus alatus</i>	H 130-150cm	2vnt
Daugiamečiai žoliniai augalai			
G1	Žolinių augalų kompozicija	Sodinama 7vnt/m2	3m2
G2	Žolinių augalų kompozicija	Sodinama 7vnt/m2	5m2
G3	Žolinių augalų kompozicija	Sodinama 12vnt/m2	2m2
G4	Žolinių augalų kompozicija	Sodinama 7vnt/m2	5m2
G5	Žolinių augalų kompozicija	Sodinama 7vnt/m2	11m2



4 AUKŠTAS


±0.00=109.65

4A. ŽELDINIAI				
MEDŽIAI				
	Paprastasis skroblas	<i>Carpinus betulus</i>	H200-250cm Daugiakamienis	2vnt
	Rūgštusis žagrenis 'Tiger eyes'	<i>Rhus typhina</i> 'Tiger eyes'	170-200cm	1vnt
	Paprastasis šermukšnis	<i>Sorbus aucuparia</i>	150-200cm Sodinami grupėmis po 3 skirtingų aukščių	6vnt

KRŪMAI				
	Sparnuotasis ožekšnis	<i>Euonymus alatus</i> 'Compactus'	130-150cm Su plačia laja	2 vnt
Daugiamečiai žoliniai augalai				

PASTABOS:
 Žolinių augalų detalizaciją ir kiekius žr. kiekių žiniaraštyje
 TP rengimo metu sprendiniai gali būti tikslinami

2023.09		LAIIDOS STATUSAS, KEITIMO PRIEŽASTIS (JEI TAIKOMA)	
LAIIDA	IŠLEIDIMO DATA		
Atestato Nr.			STATINIO PROJEKTO PAVADINIMAS
13519	PV	T. Karosas	Administracinis pastatas Lvivo g. 38 Vilnius, Statybos projektas
1107A 0351	PDV	D. Sabaliauskienė	STATINIO NUMERIS IR PAVADINIMAS
A 2040	ARCH.	R. Bimba	23/05/02 - 73 AS ADMINISTRACINIS PASTATAS
	ARCH.	G. Barzdžiukaitė	DOKUMENTO PAVADINIMAS
	ARCH.	V. Cvetkova	4 AUKŠTO TERASOS DENDROLOGINIS PLANAS
			Laida
			0
LT	STATYTOJAS IR (ARBA) UŽSAKOVAS	UAB „NOLITA“ UAB "AUSMINTA" Jogailos g. 4, LT-01116 Vilnius	23/05/02 - 73 AS-PP
			Brėž. nr. Pusl. nr.
			SP-6.3

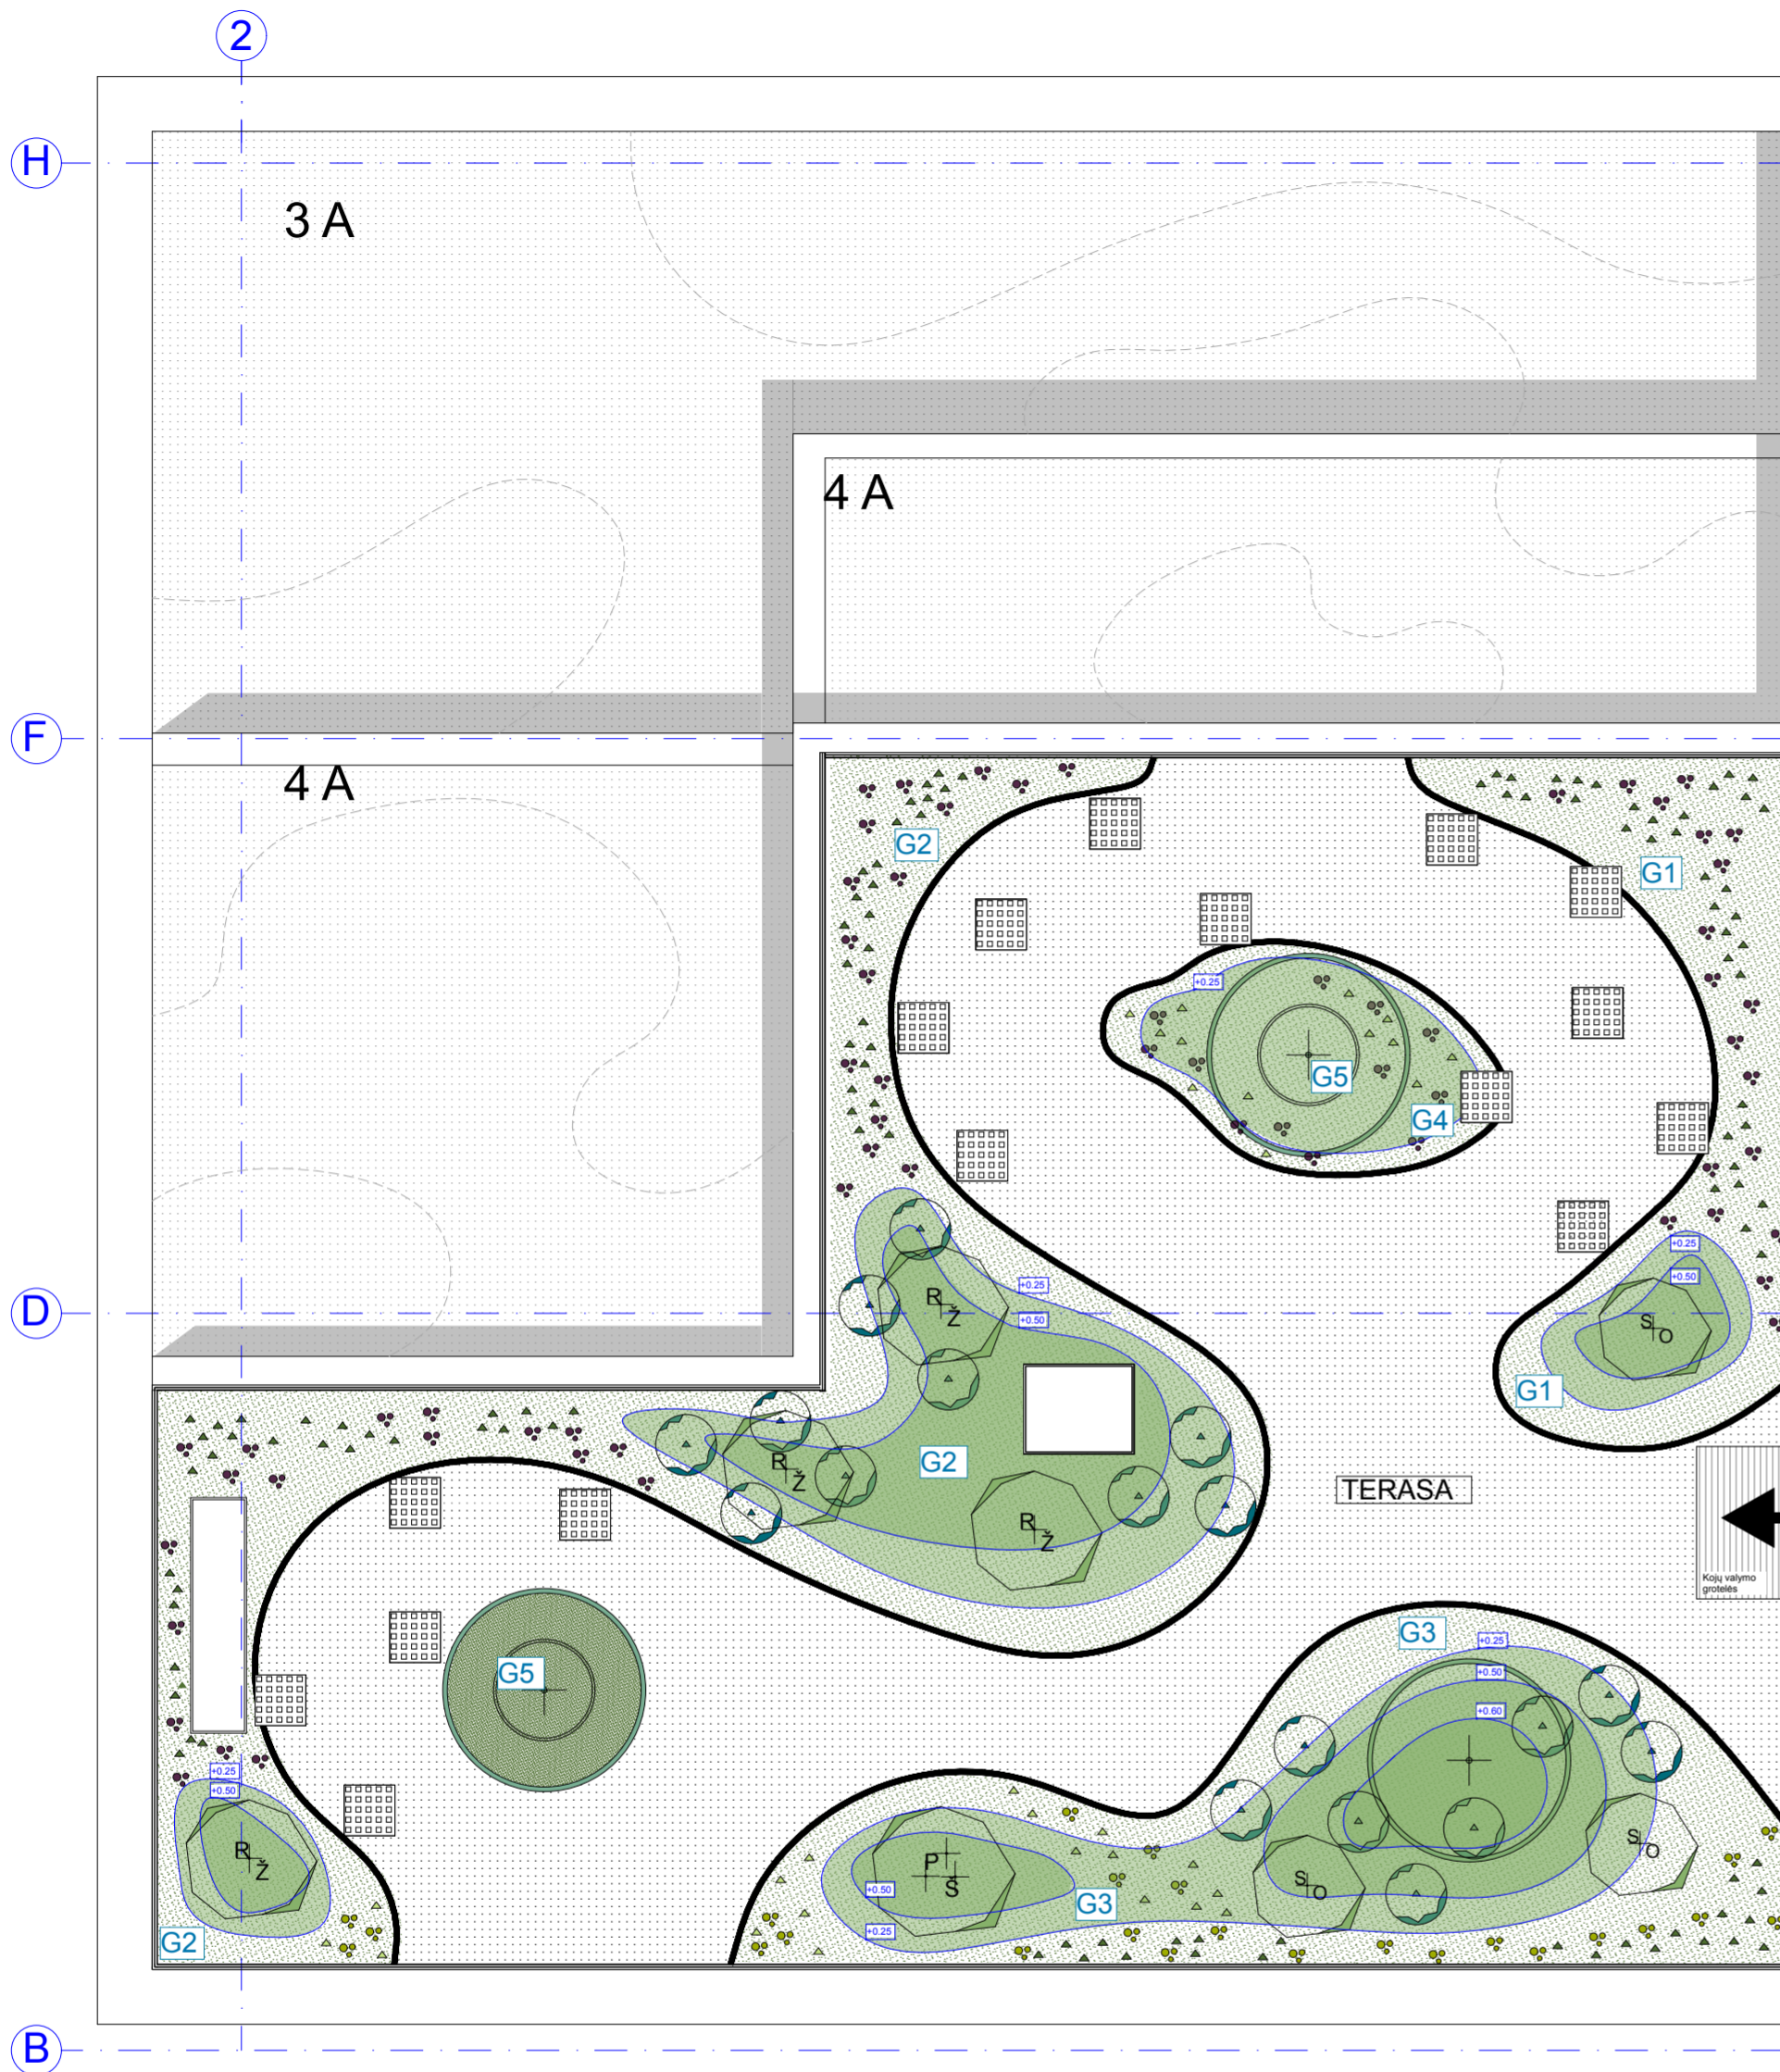

EKSPLIKACIJA			
	Projektuojamos kalvelės iziogsė		
	Metalinis bortas želdyno atskyrimui		
	Vazonas H900mm		
	Granito skalda fr. 2-5 mm		
	Suoliukas		
ŽELDINIAI			
Medžiai			
	Paprastasis skroblas <i>Carpinus betulus</i>	H200-250 cm daugiakamienis	3vnt
	Rūgštusis žagrenis 'Tiger eyes' <i>Rhus typhina</i>	H170-200 cm	4vnt
	Paprastasis šermukšnis <i>Sorbus aucuparia</i>	H150-200 cm	3vnt
Krūmai			
	Sparnuotasis ožekšnis <i>Euonymus alatus</i>	H 130-150cm	3vnt
	Kalninė pušis 'Humpy' <i>Pinus mugo</i> 'Humpy'	C15	18vnt
Daugiamečiai žoliniai augalai			
G1	Žolinių augalų kompozicija	Sodinama 7vnt/m ²	12m ²
G2	Žolinių augalų kompozicija	Sodinama 7vnt/m ²	34m ²
G3	Žolinių augalų kompozicija	Sodinama 7vnt/m ²	25m ²
G4	Žolinių augalų kompozicija	Sodinama 7vnt/m ²	6m ²
G5	Žolinių augalų kompozicija	Sodinama 12vnt/m ²	2m ²

5 A. ŽELDINIAI				
MEDŽIAI				
	Paprastasis skroblas	<i>Carpinus betulus</i>	H200-250cm Daugiakamienis	3vnt
	Rūgštusis žagrenis 'Tiger eyes'	<i>Rhus typhina</i> 'Tiger eyes'	170-200cm	4vnt
	Paprastasis šermukšnis	<i>Sorbus aucuparia</i>	150-200cm Sodinami grupėmis po 3 skirtingų aukščių	3vnt
KRŪMAI				
	Sparnuotasis ožekšnis	<i>Euonymus alatus</i> 'Compactus'	130-150cm Su plačia laja	3vnt
	Kalninė pušis 'Humpy'	<i>Pinus mugo</i> 'Humpy'	C15	18vnt
Daugiamečiai žoliniai augalai				



Terasos dangos analogas



Terasos soubliukų analogas




Terasos vazonų analogas

PASTABOS:

Žolinių augalų detalizaciją ir kiekius žr. kiekių žiniaraštyje
TP rengimo metu sprendiniai gali būti tikslinami

±0.00=109.65

2023.09		Laidos statusas, keitimo priežastis (jei taikoma)	
LAIDA	IŠLEIDIMO DATA		
Atestato Nr.		Laura Kazuraite +370 695 57299 www.gamtoje.eu laura@gamtoje.eu	STATINIO PROJEKTO PAVADINIMAS
13519	PV	T. Karosas	2023.09
1107A-0351	PDV	D. Sabaliauskienė	2023.09
A 2040	ARCH.	R. Bimba	2023.09
	ARCH.	G. Barzdžiukaitė	2023.09
	ARCH.	V. Cvetkova	2023.09
			STATINIO NUMERIS IR PAVADINIMAS
			23/05/02 - 73 AS ADMINISTRACINIS PASTATAS
			DOKUMENTO PAVADINIMAS
			5 AUKŠTO TERASOS DENDROLOGINIS PLANAS
			Laida
			0
			STATYTOJAS IR (ARBA) UŽSAKOVAS
LT	UAB „NOLITA“ UAB "AUSMINTA" Jogailos g. 4, LT-01116 Vilnius		23/05/02 - 73 AS-PP
			Brež. nr.
			SP-6.4
			Pusl. nr.

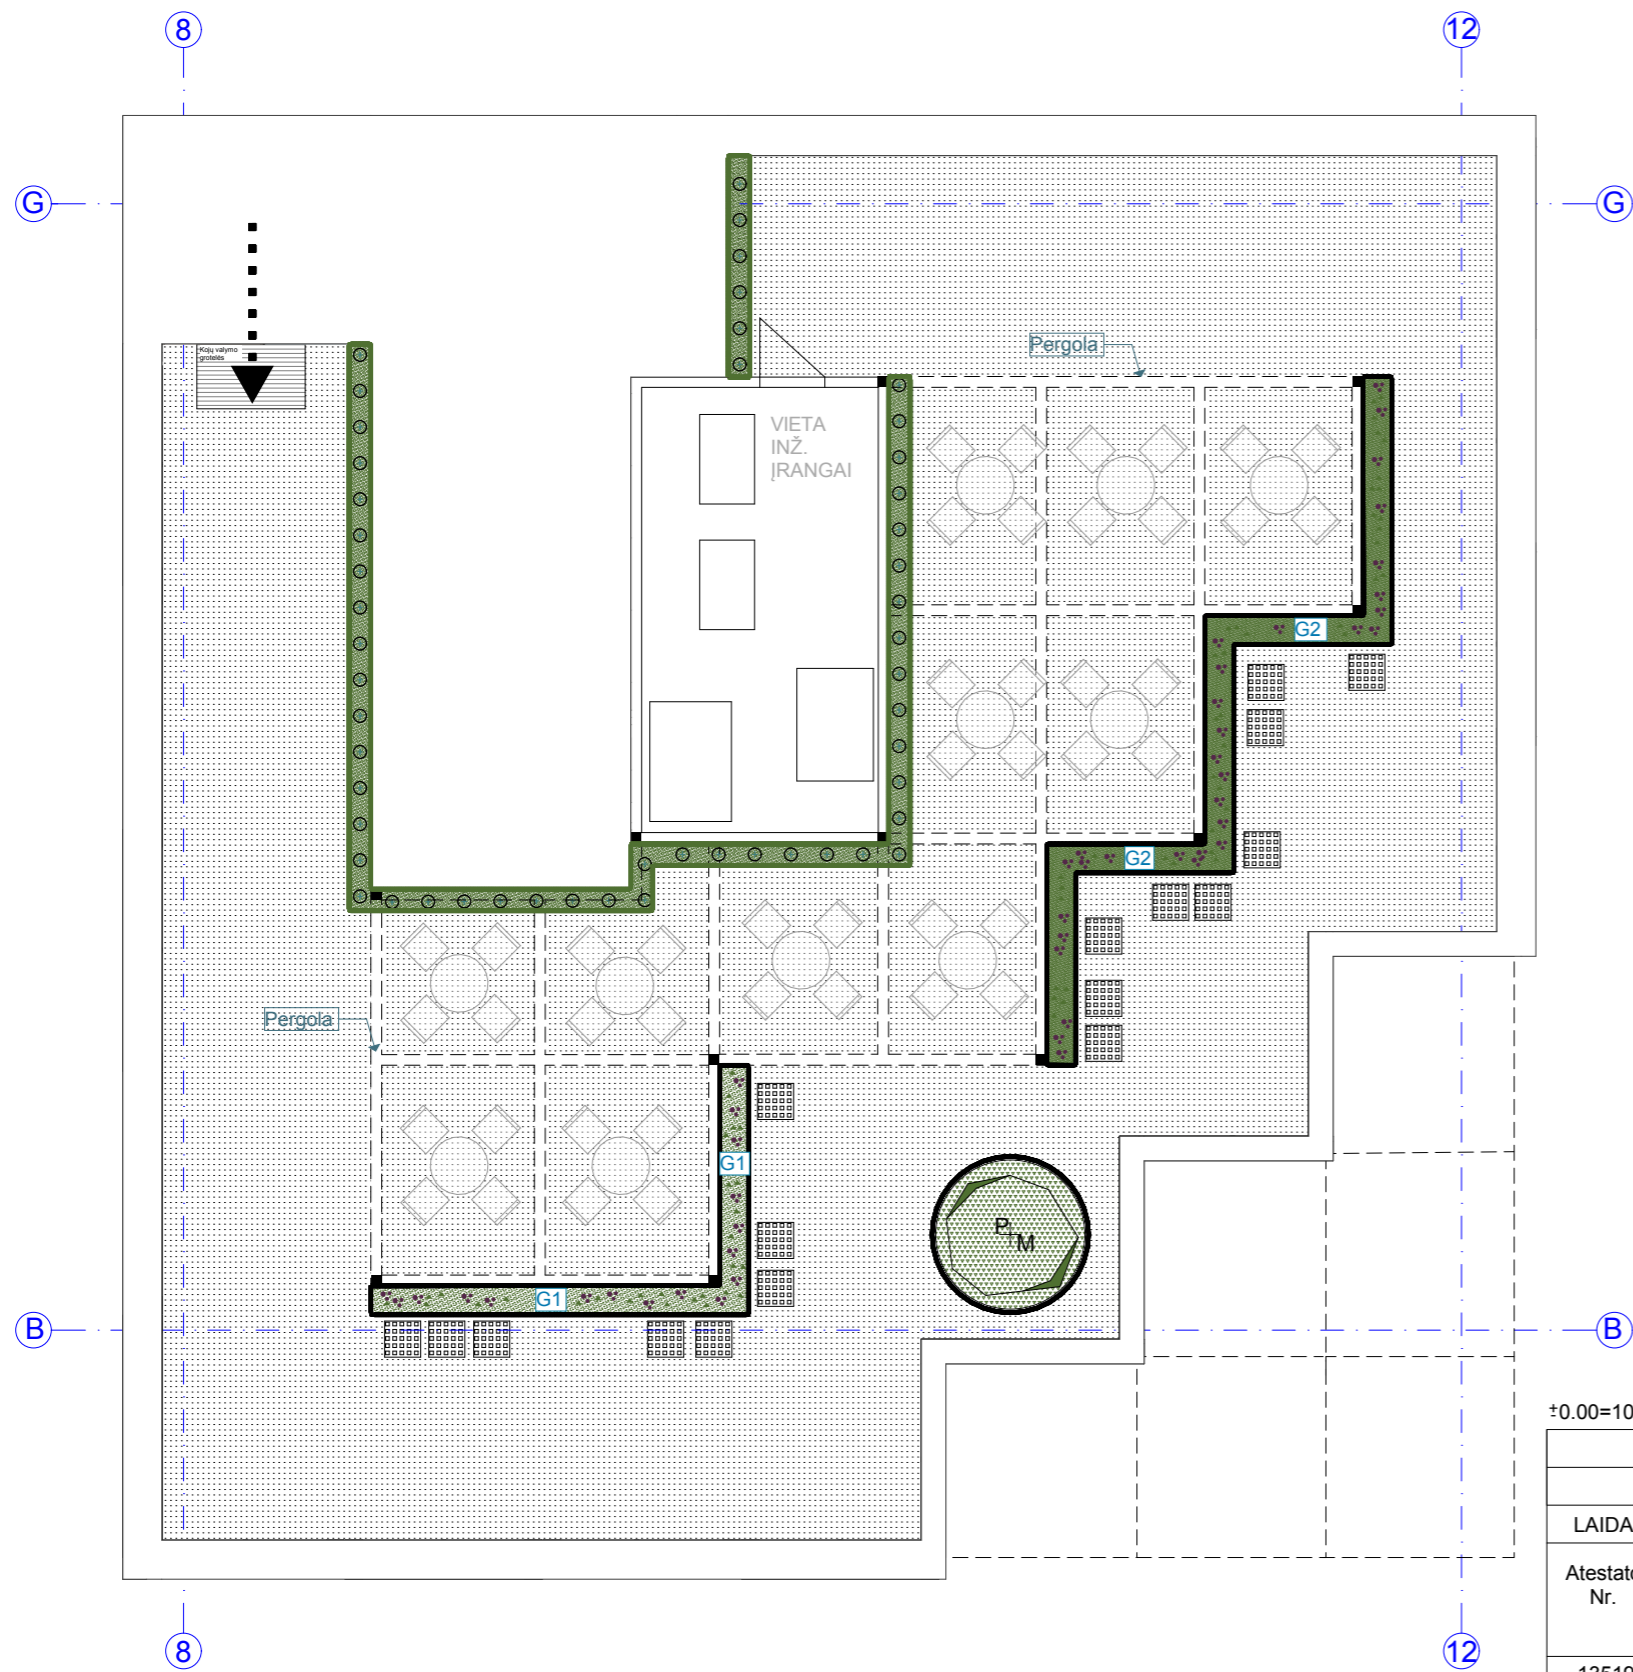

DENDROLOGINIS 27 A. PLANAS			
EKSPLIKACIJA			
ŽELDINIAI			
Medžiai			
⊙	Kalnė pušis (formuota)	H150-170 cm	1vnt
⊙	<i>Pinus mugo</i>	daugiakamienis	
Pomedis			
▨	Šilokų kilimas	Suaugintas kilimas	4m2
▨	<i>Sedum carpet</i>		
Vijokliai			
⊕	Penkialapis vynvytis	C7.5	55vnt
⊕	<i>Parthenocissus quinquefolia</i>	Sodinama kas 50cm	
Žoliniai augalai			
G1	Melsvoji melvenė 'Moorhexe'	C2	21vnt
	<i>Molinia caerulea 'Moorhexe'</i>	Sodinama kas 40cm	
G1	Kartūzinis gvazdikas	P9	21vnt
	<i>Dianthus carthusianorum</i>	Sodinamas į tarpus	
G1	Kiaušininis česnakas	P9	21vnt
	<i>Allium sphaerocephalon</i>	Sodinamas į tarpus	
G2	Melsvoji melvenė 'Moorhexe'	C2	34vnt
	<i>Molinia caerulea 'Moorhexe'</i>	Sodinama kas 40cm	
G2	Kartūzinis gvazdikas	P9	34vnt
	<i>Dianthus carthusianorum</i>	Sodinamas į tarpus	
G2	Kiaušininis česnakas	P9	34vnt
	<i>Allium sphaerocephalon</i>	Sodinamas į tarpus	

Kalnė pušis sodinama kalvelėje, pomedis uždengiamas šilokų kilimu

Pergolos kraštai apželdinami smilgomis bei gėlėmis, kurios pakančios saulėkaitai


Sienos apželdinamos vinvyčiais, vijokliai ilginiui sudarys žalią sieną, kuri rudens metu nusidažys ryškia raudona spalva



PASTABOS:
TP rengimo metu sprendiniai gali būti tikslinami

±0.00=109.65					
2023.09					
LAI DA	IŠLEIDIMO DATA				
LAI DOS STATUSAS, KEITIMO PRIEŽASTIS (JEI TAI KOMA)					
Atestato Nr.	ARCHITEKTŪROS KURYBINĖ GRUPĖ	Laura Kaziraitė +370 695 87589 www.gamtoje.eu laura@gamtoje.eu	STATINIO PROJEKTO PAVADINIMAS		
13519	PV	T. Karosas	2023.09	Administracinis pastatas Lviso g. 38 Vilnius, Statybos projektas	
1107A 0351	PDV	D. Sabaliauskienė	2023.09		
A 2040	ARCH.	R. Bimba	2023.09		
	ARCH.	G. Barzdžiukaitė	2023.09		
	ARCH.	V. Cvetkova	2023.09	STATINIO NUMERIS IR PAVADINIMAS	
23/05/02 - 73 AS					
ADMINISTRACINIS PASTATAS					
DOKUMENTO PAVADINIMAS					
29 AUKŠTO STOGO DENDROLOGINIS PLANAS					
Laida					
0					
STATYTOJAS IR (ARBA) UŽSAKOVAS					
LT	UAB „NOLITA“ UAB "AUSMINTA" Jogailos g. 4, LT-01116 Vilnius		23/05/02 - 73 AS-PP	Brėž. nr.	Pu sl. nr.
				SP-6.5	


1 Aukštas - apželdinimas sklype

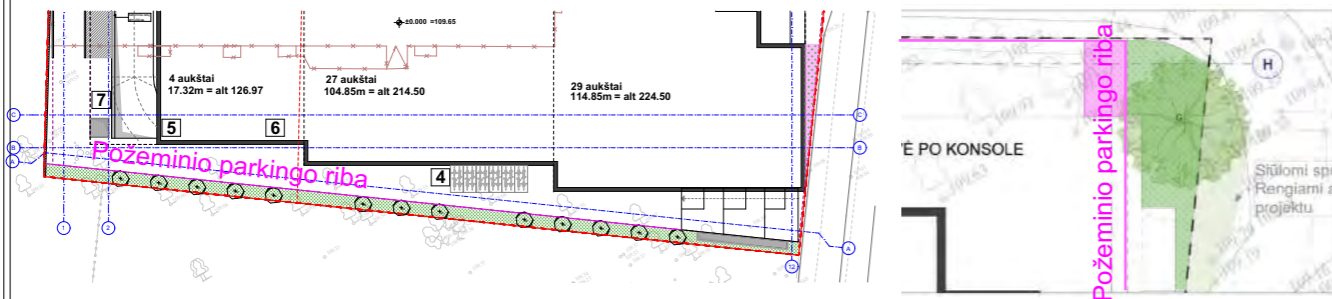

Apželdinimas plotas yra ne po požeminiu parkingu, o ant grunto. Koeficientas nevertinimas = **75m²**
 Grunto sluoksnis 40cm - 12m²x0,5 = 6m²

Plotas

5 Aukštas - stogo terasa

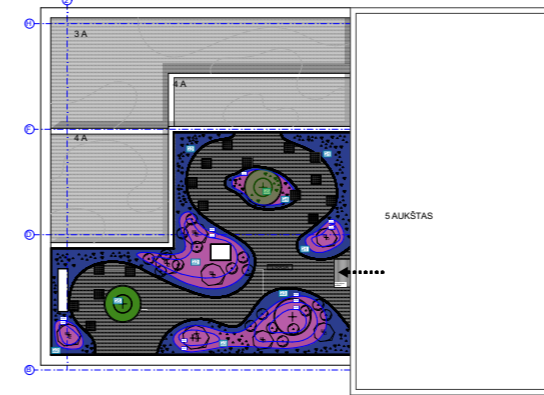


Grunto sluoksnis 20cm - 75m²x0,25 = 18,75m²
 Grunto sluoksnis 40cm - 34m²x0,5 = 17m²
 Grunto sluoksnis 100cm - 6m²x0,75 = 4,5m²

81m²

Plotas

40.25m²


3 Aukštas - stogo terasa

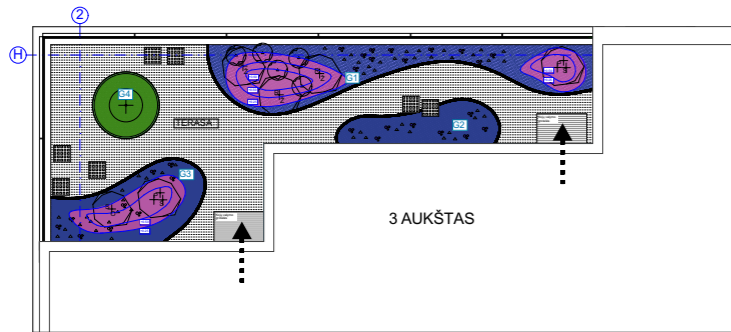

Grunto sluoksnis 20cm - 28m²x0,25 = 7m²
 Grunto sluoksnis 40cm - 15m²x0,5 = 7,5m²
 Grunto sluoksnis 100cm - 3m²x0,75 = 2,25m²

16.75m²

29 Aukštas - stogo terasa

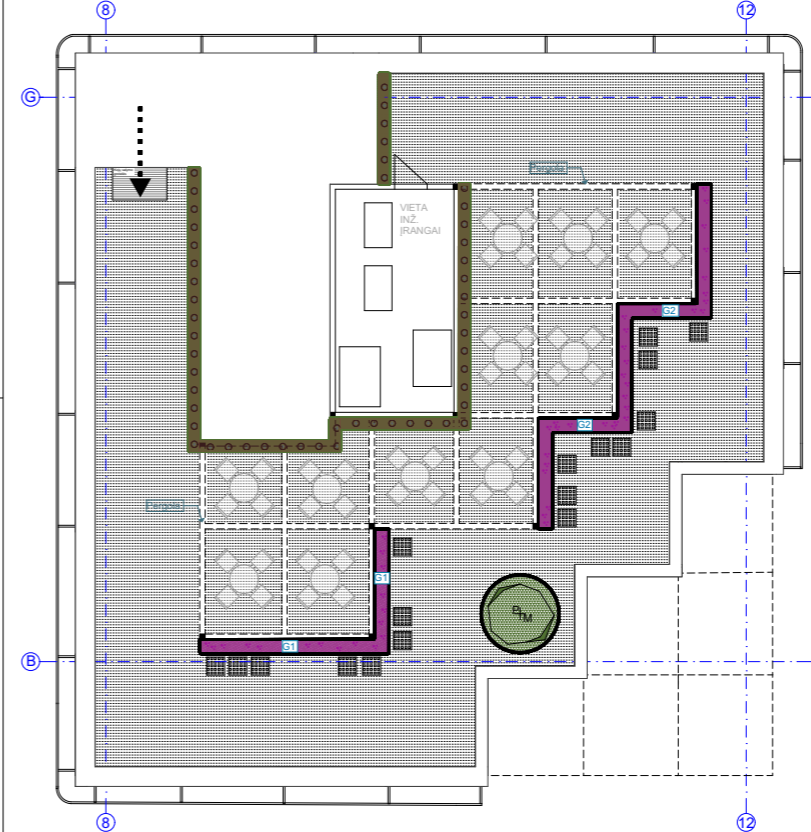


Grunto sluoksnis 40cm - 14m²x0,5 = 7m²
 Vertikalus želdinimas - 13,5m²: 3 = 4,5m²

21.50m²

11,5m²

4 Aukštas - stogo terasa

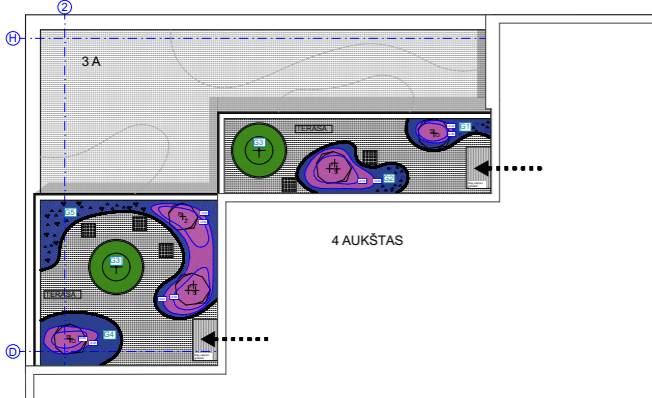

Grunto sluoksnis 20cm - 36m²x0,25 = 9m²
 Grunto sluoksnis 40cm - 16m²x0,5 = 8m²
 Grunto sluoksnis 100cm - 6m²x0,75 = 4,5m²

Atsižvelgiant į priklausomųjų želdynų plotų normų apskaičiavimo tvarkos aprašą, komercinės paskirties objektų teritorijoms nustatyta priklausomųjų želdynų ir želdinių teritorijų dalis - 10%. Projekte numatomas privalomųjų žalių teritorijų bendras plotas 171 m² (kurį sudaro 81 m² įrengiamas apželdinimas sklype ir 90 m² želdynų įrengiamas ant pastato stogų terasų)


Taikant kompensavimą vertikaliuoju apželdinimu (apželdinant pastatų sienas), turi būti apželdinamas tris kartus didesnis plotas už kompensuojamą plotų normos dalį

Į plotų normą įskaičiuojami apželdinti statinių stogai, kai ant jų įrengto grunto sluoksnis yra 20 cm ir storesnis. Įskaičiuojant į plotų normą apželdintus statinių stogus, faktinis apželdinto stogo plotas, įvertinus įrengto grunto sluoksnio storį, dauginamas iš šių užskaitos koeficientų:

- 11.1. minimalus grunto sluoksnio storis 20 cm - koeficientas 0,25;
- 11.2. minimalus grunto sluoksnio storis 40 cm - koeficientas 0,5;
- 11.3. minimalus grunto sluoksnio storis 100 cm - koeficientas 0,75.


±0.00=109.65

2023.09					
Laida	IŠLEIDIMO DATA	LAIDOS STATUSAS, KEITIMO PRIEŽASTIS (JEI TAIKOMA)			
Atestato Nr.	 ARCHITEKTŪROS KURYBINĖ GRUPĖ A. Tumėno g. 4-25, Vilnius, tel. 2647464, faks. 2791304, akg@akg.lt			STATINIO PROJEKTO PAVADINIMAS	
13519	PV	T. Karosas	2023.09	Administracinis pastatas Lviso g. 38 Vilnius, Statybos projektas	
1107A 0351	PDV	D. Sabaliauskienė	2023.09	STATINIO NUMERIS IR PAVADINIMAS	
A 2040	ARCH.	R. Bimba	2023.09	23/05/02 - 73 AS	
	ARCH.	G. Barzdžiukaitė	2023.09	ADMINISTRACINIS PASTATAS	
	ARCH.	V. Cvetkova	2023.09	DOKUMENTO PAVADINIMAS	
				PRIKLAUSOMŲJŲ ŽELDYNŲ PLOTŲ APSKAIČIAVIMAS	
				Laida	0
LT	STATYTOJAS IR (ARBA) UŽSAKOVAS			Brėž. nr.	Puosl. nr.
	UAB „NOLITA“ UAB "AUSMINTA" Jogailos g. 4, LT-01116 Vilnius			23/05/02 - 73 AS-PP	A.51

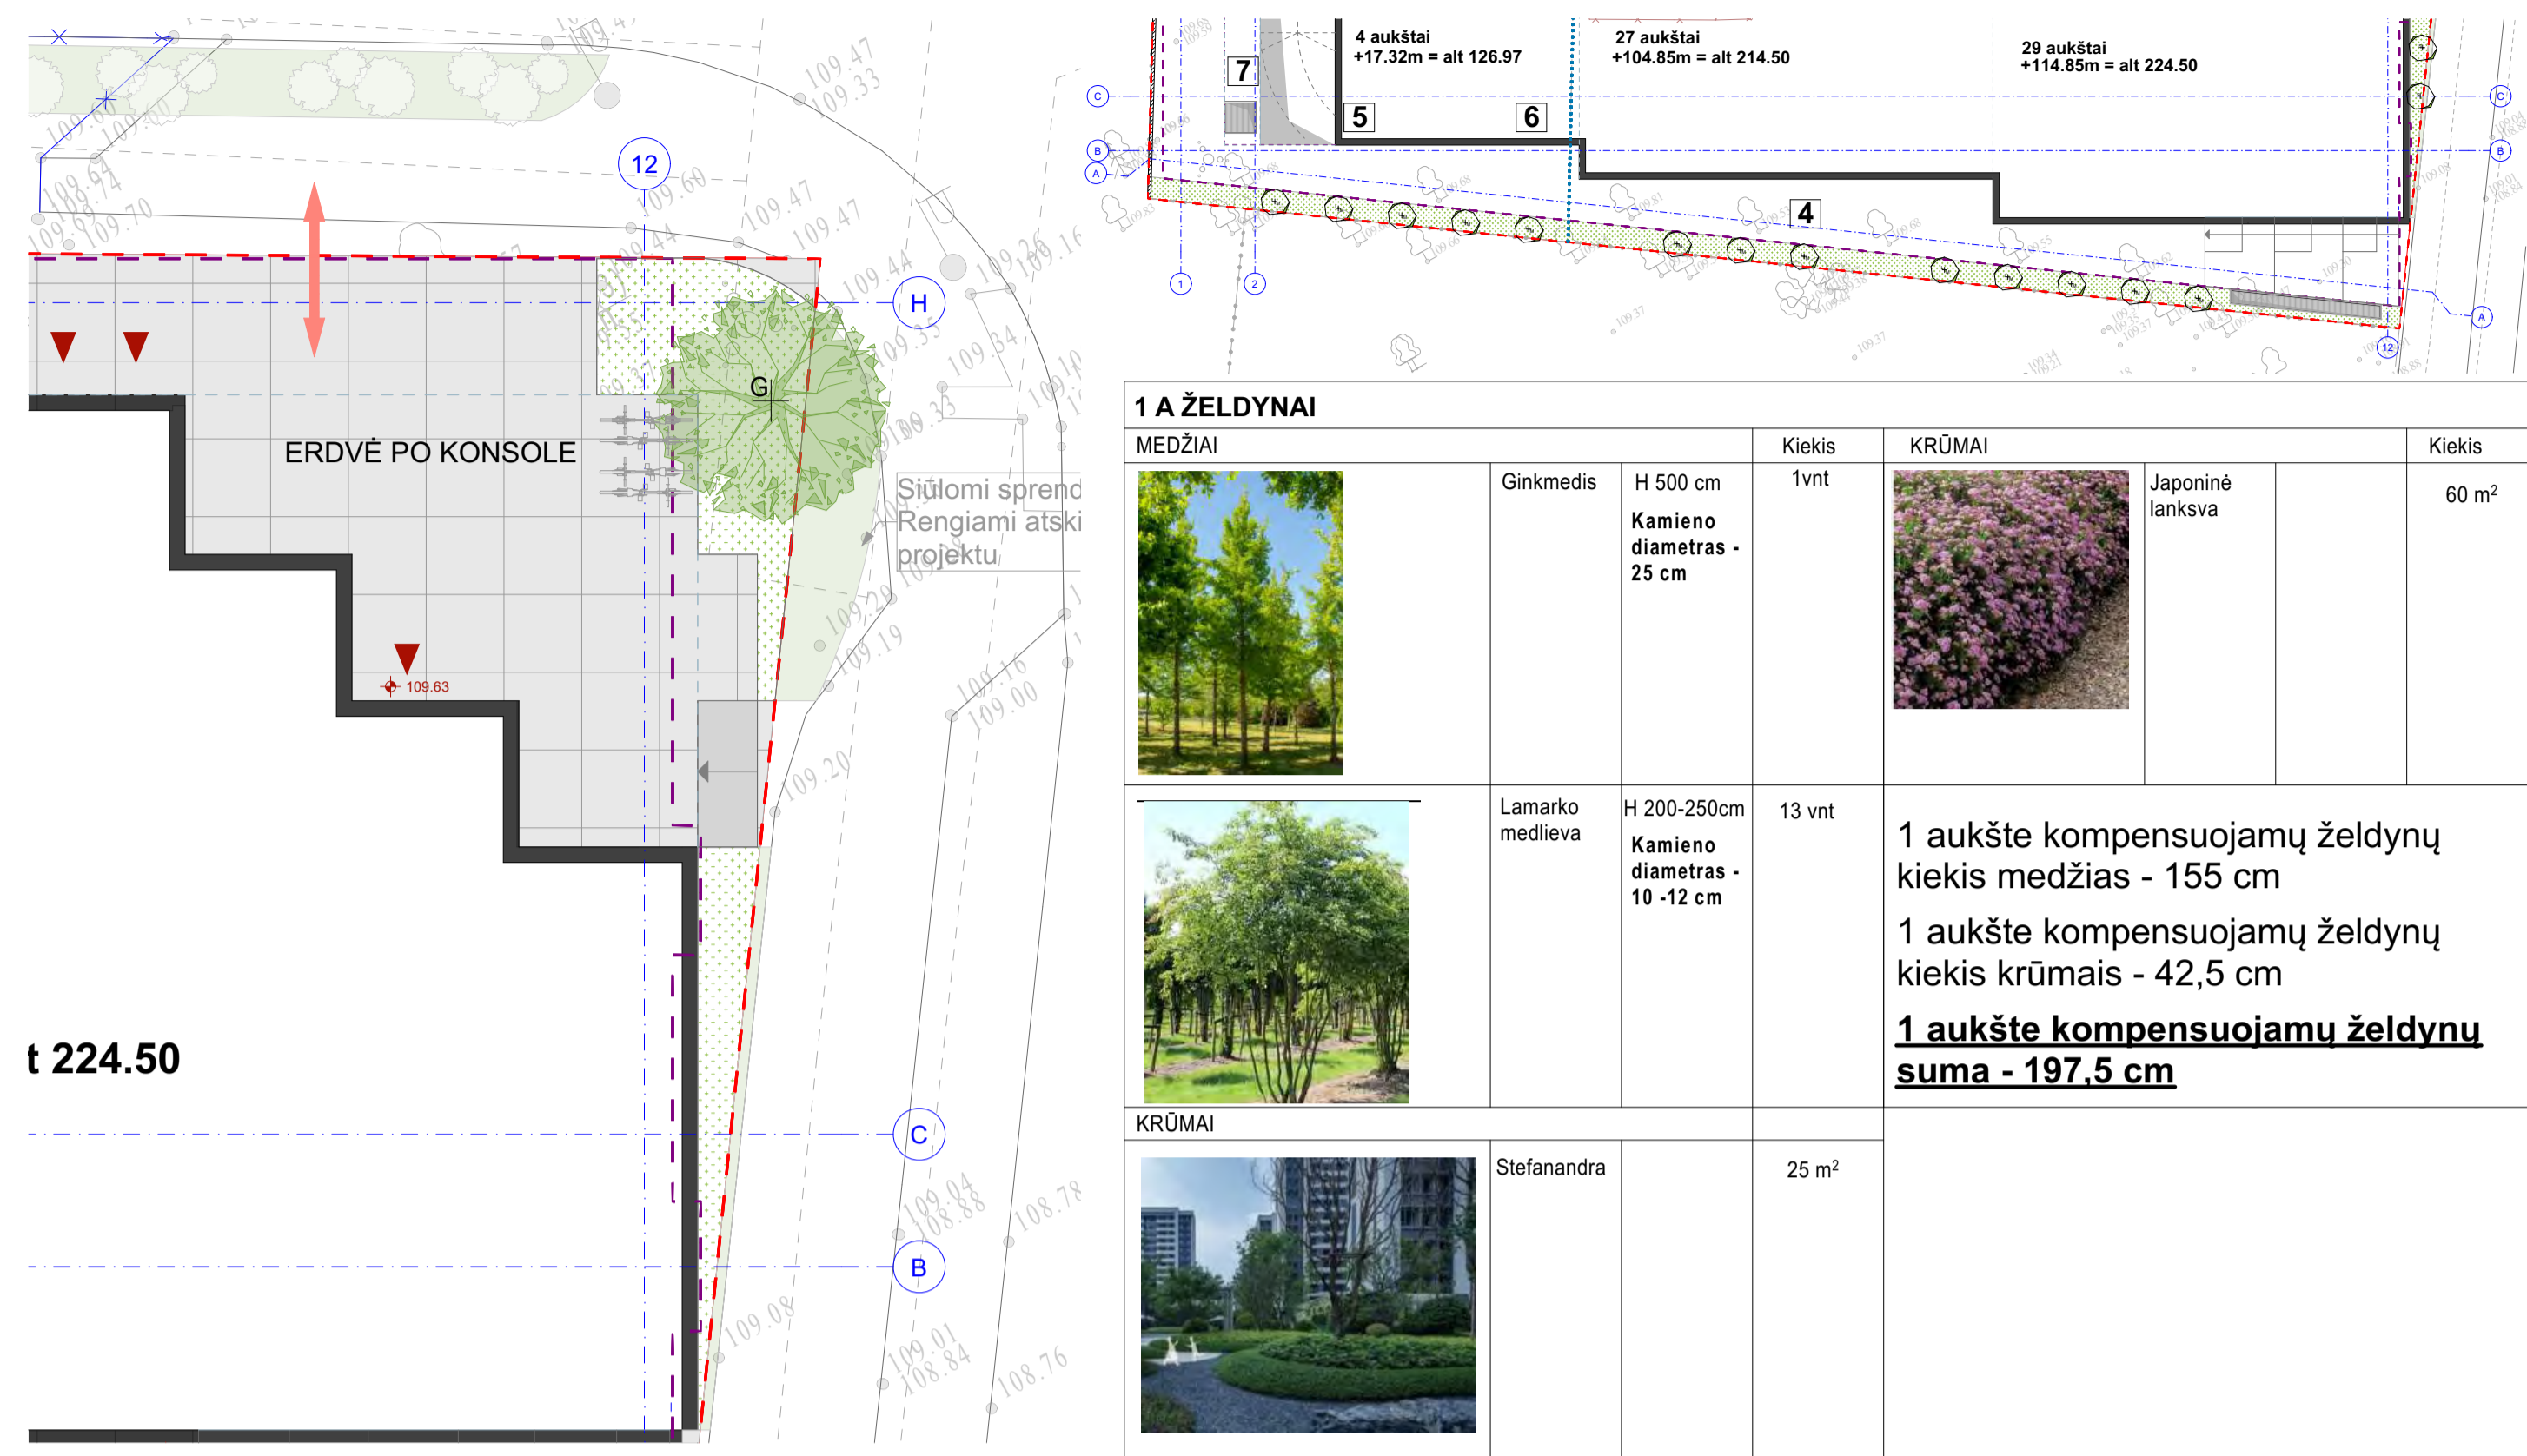


1 A ŽELDYNAI		Kiekis	KRŪMAI	Kiekis
MEDŽIAI	Ginkmedis	H 500 cm Kamieno diametras - 25 cm		1vnt
	Lamarko medlieva	H 200-250cm Kamieno diametras - 10 -12 cm		13 vnt
	Stefanandra			25 m²
KRŪMAI				

1 aukšte kompensuojamų želdynų kiekis medžias - 155 cm
1 aukšte kompensuojamų želdynų kiekis krūmais - 42,5 cm
1 aukšte kompensuojamų želdynų suma - 197,5 cm

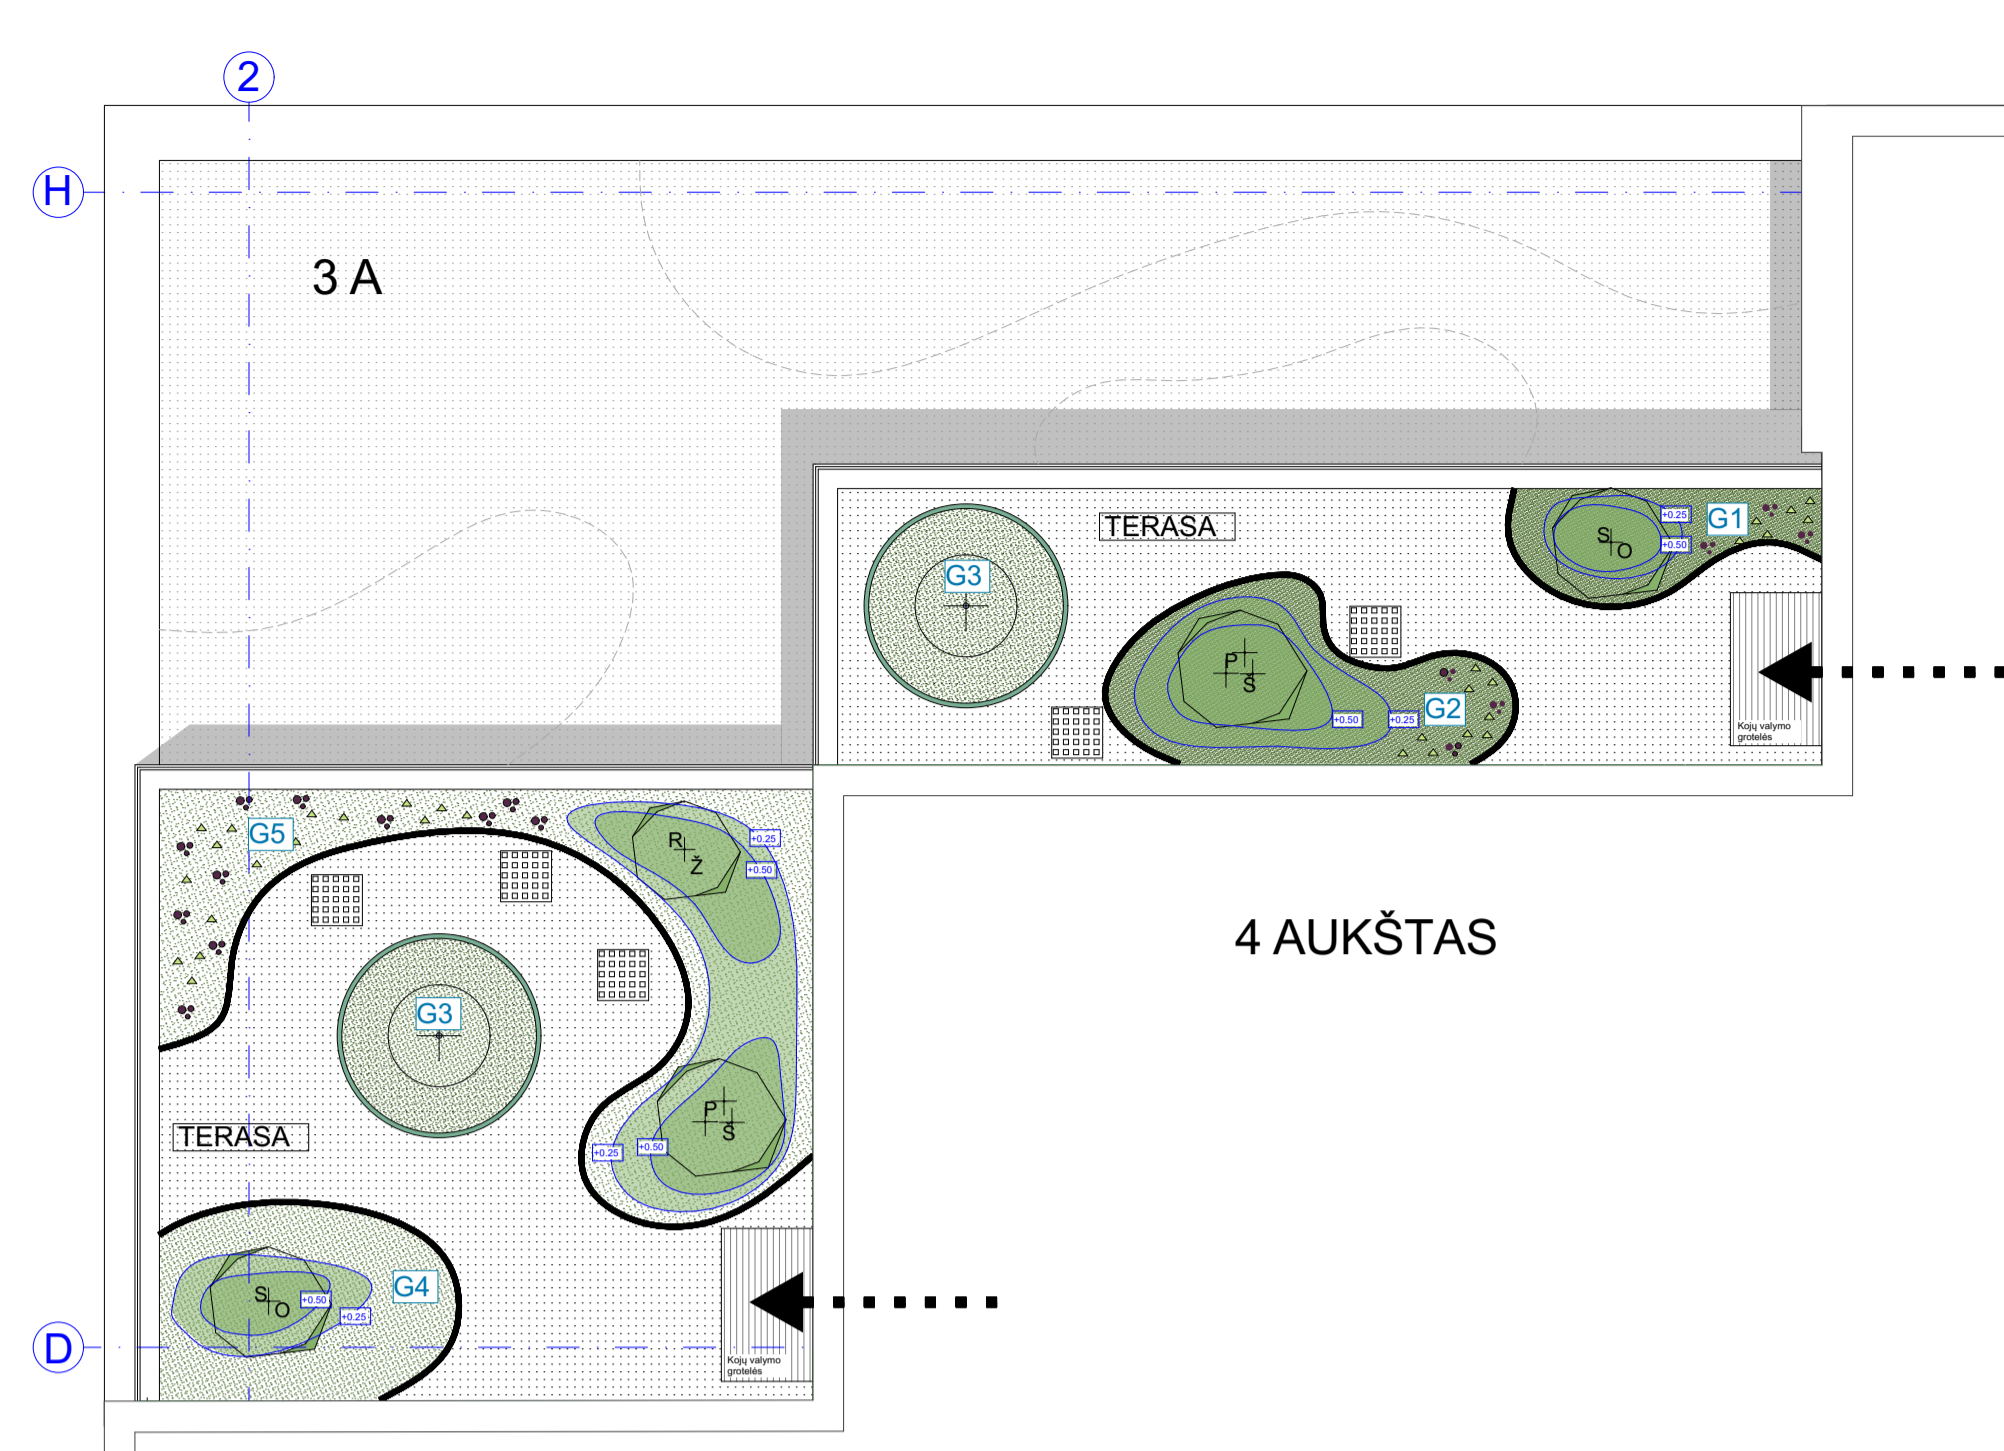


4 A ŽELDYNAI		Kiekis
MEDŽIAI		
	Paprastasis skroblas	H 200-250cm Kamieno diametras - 10 -12 cm
	Rugštusis žagrenis "Tiger eyes"	H 170-200cm Kamieno diametras - 10 -12 cm
	Paprastasis šermukšnis	H 150-200cm Kamieno diametras - 10 -12 cm
KRŪMAI		
	Sparnuotasis ožeksnis / kalninė pušis	
		16 m²

4 aukšte kompensuojamų želdynų kiekis medžias - 90 cm
4 aukšte kompensuojamų želdynų kiekis krūmais - 8 cm
4 aukšte kompensuojamų želdynų kiekis - 98 cm

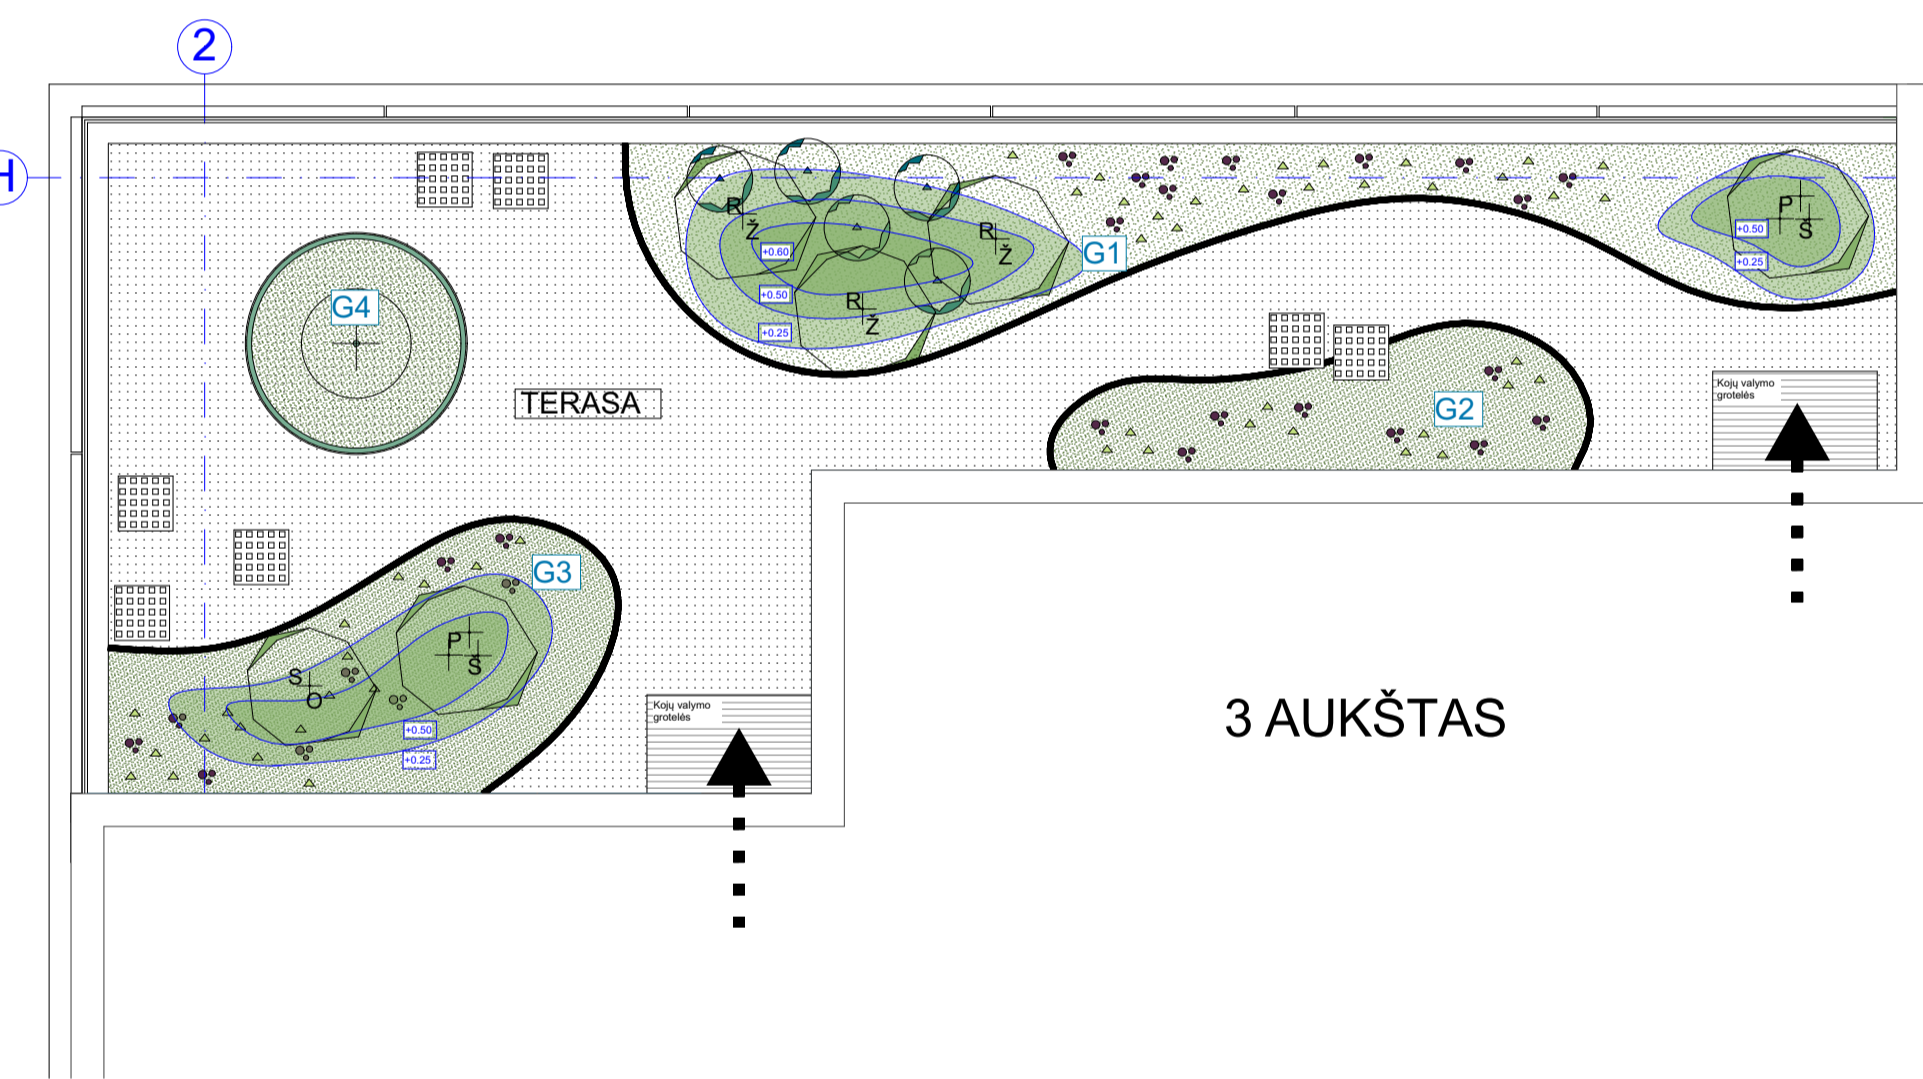

3 A ŽELDYNAI		Kiekis
MEDŽIAI		
	Paprastasis skroblas	H 200-250cm Kamieno diametras - 10 -12 cm
	Rugštusis žagrenis "Tiger eyes"	H 170-200cm Kamieno diametras - 10 -12 cm
	Paprastasis šermukšnis	H 150-200cm Kamieno diametras - 10 -12 cm
KRŪMAI		
	Sparnuotasis ožeksnis / kalninė pušis	
		15 m²

3 aukšte kompensuojamų želdynų kiekis medžias - 100 cm
3 aukšte kompensuojamų želdynų kiekis krūmais - 7,5 cm
3 aukšte kompensuojamų želdynų kiekis - 107,5 cm

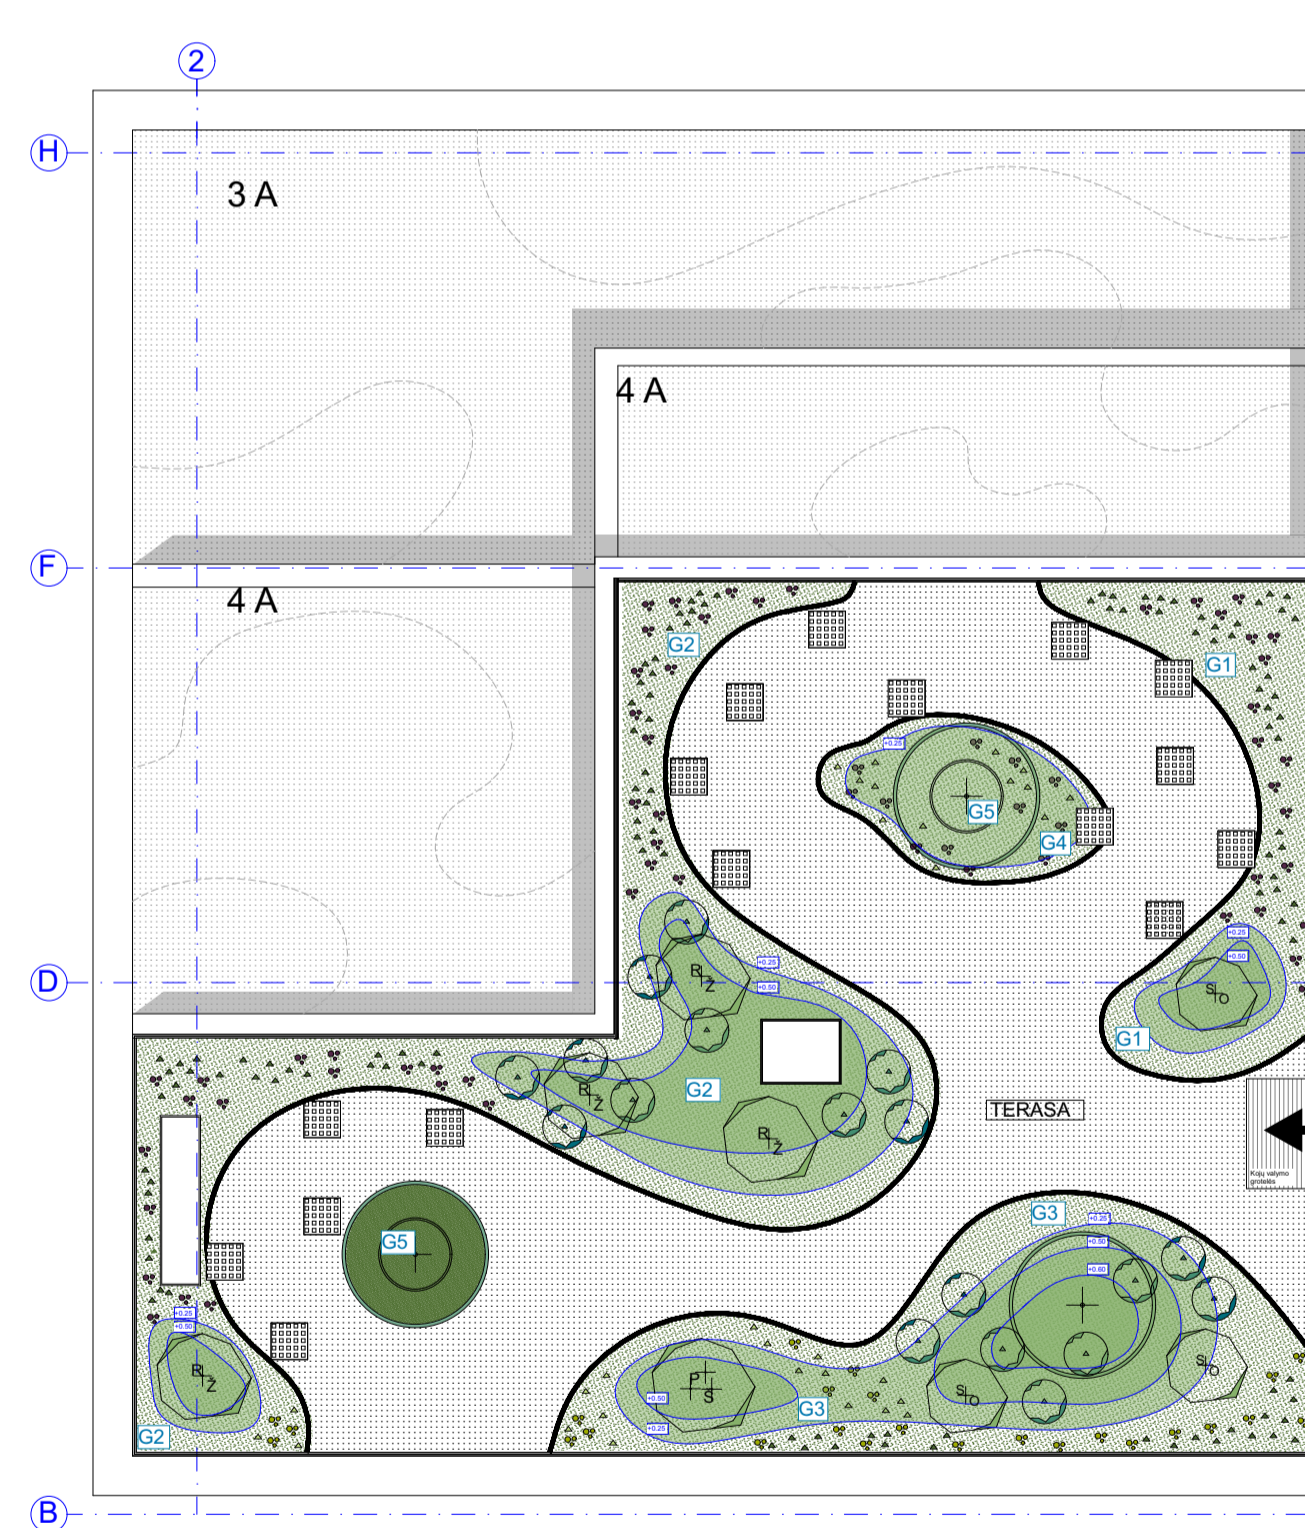

5 A ŽELDYNAI		Kiekis
MEDŽIAI		
	Paprastasis skroblas	H 200-250cm Kamieno diametras - 10 -12 cm
	Rugštusis žagrenis "Tiger eyes"	H 170-200cm Kamieno diametras - 10 -12 cm
	Paprastasis šermukšnis	H 150-200cm Kamieno diametras - 10 -12 cm
KRŪMAI		
	Sparnuotasis ožeksnis / kalninė pušis	
		34 m²




5 aukšte kompensuojamų želdynų kiekis medžias - 100 cm
5 aukšte kompensuojamų želdynų kiekis krūmais - 17 cm
5 aukšte kompensuojamų želdynų kiekis - 117 cm

Viso sklype kompensuojamų želdynų kiekis medžias - 445 cm
Viso sklype kompensuojamų želdynų kiekis krūmais - 75 cm
Viso sklype kompensuojamų želdynų kiekis - 520 cm

Kertamų medžių kieminių diametrų suma **sklype 420 cm. KOMPENSUOJAMA 520 cm** atsodinant želdynus SKLYPE
 Kertamų medžių kieminių diametrų suma **už sklypo ribų** (kompensavimas naujais želdynais **renjiamas atskiru projektu**): **125 cm**
 Numatant medžių (išskyrus invazines rūšis) kirtimą, taikomas adekvatus kompensavimas naujais želdiniais - kertamo medžio diametras kompensuojamas tokia pat sodinamų medžių diametrų suma, papildomai numatoma galimybė kompensuoti krūmų masyvais, kur 1 cm medžio kamieno diametro yra tolygus 2m2 krūmų masyvo plotui (jei sodinami 60-80 cm sodinukai, 2-4vnt/m2 tankiu, priklausomai nuo augalo rūšies ir situacijos).
 TP rengimo metu sprendiniai gali būti tikslinami

2023.09			
LAIDA	IŠLEIDIMO DATA	LAIDOS STATUSAS, KEITIMO PRIEŽASTIS (JEI TAIKOMA)	
Atestato Nr.		STATYNO PROJEKTO PAVADINIMAS	
13519	PV T. Karosas	Administracinis pastatas Lvivo g. 38 Vilnius, Statybos projektas	
11074-0351	PDV D. Sabaliauskienė	STATYNO NUMERIS IR PAVADINIMAS	
A 2040	ARCH. R. Bimba	23/05/02 - 73 AS	
	ARCH. G. Barzdžiukaitė	ADMINISTRACINIS PASTATAS	
	ARCH. V. Cvetkova	DOKUMENTO PAVADINIMAS	
		KERTAMŲ MEDŽIŲ KOMPENSAVIMAS ŽELDYNŲ SKLYPE	
LT	STATYTOJAS IR (ARBA) UŽSAKOVAS	23/05/02 - 73 AS-PP	Būkl. nr. Pasi. nr.
	UAB "INLITA" UAB "AUSMINTA" Jėgailės g. 4, LT-01116 Vilnius		SP.13

ŽELDINIŲ KIEKIŲ ŽINIARAŠTIS

1 A. ŽELDINIAI				
MEDŽIAI				
	Lamarko medlieva	<i>Amelanchier lamarckii</i>	H200-250cm Daugiakamienis	13vnt
KRŪMAI				
	Japoninė lanksva „Little princess“	<i>Spiraea japonica</i> „Little princess“	C5	220vnt
ŽOLINIAI AUGALAI				
	Smailiažiedis lendrūnas 'Karl foerster'	<i>Calamagrostis × acutiflora</i> 'Karl foerster'	C2	55vnt

DOKUMENTO ŽYMUO

23/05/02 – 73AS-PP

LAPAS





1

LAPŲ

24

ETAPAS

PP

3 A. ŽELDINIAI				
MEDŽIAI				
	Paprastasis skroblas	<i>Carpinus betulus</i>	H200-250cm Daugiakamienis	1vnt
	Rūgštusis žagrenis ,Tiger eyes'	<i>Rhus typhina</i> ,Tiger eyes'	170-200cm	3vnt
	Paprastasis šermukšnis	<i>Sorbus aucuparia</i>	150-200cm Sodinami grupėmis po 3 Skirtingų aukščių	6vnt
KRŪMAI				
	Sparnuotasis ožekšnis	<i>Euonymus alatus</i> ,Compactus'	130-150cm Su plačia laja	1vnt

DOKUMENTO ŽYMUO

23/05/02 – 73AS-PP

LAPAS






2






LAPŲ

24

ETAPAS

PP

	Kalninė pušis ,Humpy'	Pinus mugo ,Humpy'.	C15	5vnt
3a. Kompozicija G1/15m ²				
	Didžioji hakonė	<i>Hakonechloa macra</i>	C2	25vnt
	Kininis miskantas 'Strictus dwarf'	<i>Miscanthus sinensis</i> 'Strictus dwarf'	C2	5vnt
	Melsvoji melvenė 'Heidebraut'	<i>Molinia caerulea</i> 'Heidebraut'	C1.5	20vnt
	Amerikinis dirktas	Amsonia hubrichtii	C1.5	9vnt

	Usnis paupinė „Atropurpureum“	<i>Cirsium rivulare</i> ‘Atropurp.’	P9	5vnt
	Dobilas	<i>Trifolium</i> <i>ochroleucum</i>	P9	7vnt
	Pievinis snaputis	<i>Geranium</i> <i>pratense</i>	C1.5	5vnt
	Raudonoji žiognagė	<i>Geum rivale</i>	P9	8vnt
	Astrancija ‚Rosa Lee‘	<i>Astrantia ‚Rosa</i> <i>Lee‘</i>	C1	9vnt

DOKUMENTO ŽYMUO

23/05/02 – 73AS-PP

LAPAS

4

LAPŲ

24

ETAPAS

PP

	Paprastoji žemuogė	<i>Fragaria vesca</i>	P9	12vnt
3a. Kompozicija G2 /5m2				
	Palminė viksva	<i>Carex muskingumensis</i>	C2	19vnt
	Gaurė 'Dragon Wings'	<i>Ligularia przewalskii</i> 'Dragon Wings'	C2	3vnt
	Korėjinė kirgutė	<i>Kirengeshoma koreana</i>	C2	3vnt
	Skėstařakis astras	<i>Aster divaricatus</i>	C1.5	10vnt

DOKUMENTO ŽYMUO

23/05/02 – 73AS-PP

LAPAS






5

LAPŪ

24

ETAPAS

PP

3a.Kompozicija G3/8m2				
	Didžioji hakonė	<i>Hakonechloa macra</i>	C2	23vnt
	Gaurė 'Dragon Wings'	<i>Ligularia przewalskii</i> 'Dragon Wings'	C2	6vnt
	Korėjinė kirgutė	<i>Kirengeshoma koreana</i>	C2	7vnt
	Skėstašakis astras	<i>Aster divaricatus</i>	C1.5	20vnt
3a.Kompozicija G4/1m2				
	Pertraukta - varpė viksva	<i>Carex divulsa</i>	C1.5	3vnt

DOKUMENTO ŽYMUO

23/05/02 – 73AS-PP

LAPAS






6

LAPŲ

24

ETAPAS

PP

	Raudonėlis 'Bristol Cross'	<i>Origanum</i> 'Bristol Cross'	P9	2vnt
	Meumas	<i>Meum</i> <i>athamanticum</i>	P9	3vnt
	Eukaliptinė mėta	<i>Mentha cervina</i>	P9	1vnt
	Dobila ilgalvis 'Red Feathers'	<i>Trifolium rubens</i> 'Red Feathers'	P9	1vnt
	Paprastoji žemuogė	<i>Fragaria vesca</i>	P9	2vnt

DOKUMENTO ŽYMUO

23/05/02 – 73AS-PP

LAPAS





7

LAPŲ

24

ETAPAS

PP

4A. ŽELDINIAI				
MEDŽIAI				
	Paprastasis skroblas	<i>Carpinus betulus</i>	H200-250cm Daugiakamienis	2vnt
	Rūgštusis žagrenis ,Tiger eyes'	<i>Rhus typhina</i> ,Tiger eyes'	170-200cm	1vnt
	Paprastasis šermukšnis	<i>Sorbus aucuparia</i>	150-200cm Sodinami grupėmis po 3 Skirtingų aukščių	6vnt
KRŪMAI				
	Sparnuotasis ožekšnis	<i>Euonymus alatus</i> ,Compactus'	130-150cm Su plačia laja	2vnt

DOKUMENTO ŽYMUO

23/05/02 – 73AS-PP

LAPAS

8

LAPŲ






24

ETAPAS

PP

4a. Kompozicija G1/3m2				
	Didžioji hakonė	<i>Hakonechloa macra</i>	C2	12vnt
	Skėstašakis astras	<i>Aster divaricatus</i>	C1.5	4vnt
	Astrancija ,Rosa Lee'	<i>Astrantia ,Rosa Lee'</i>	C1	5vnt
4a.Kompozicija G2 /5m2				
	Didžioji hakonė	<i>Hakonechloa macra</i>	C2	10vnt
	Palminė viksva	<i>Carex muskingumensis</i>	C2	11vnt

DOKUMENTO ŽYMUO	LAPAS	LAPŲ	ETAPAS
	23/05/02 – 73AS-PP	9	24

	Gauré 'Dragon Wings'	<i>Ligularia przewalskii</i> 'Dragon Wings'	C2	3vnt
	Astrancija 'Rosa Lee'	<i>Astrantia</i> 'Rosa Lee'	C1	5vnt
	Skėstašakis astras	<i>Aster divaricatus</i>	C1.5	6vnt
4a.Kompozicija G3/2m2				
	Pertraukta - varpė viksva	<i>Carex divulsa</i>	C1.5	6vnt
	Raudonėlis 'Bristol Cross'	<i>Origanum</i> 'Bristol Cross'	P9	4vnt

DOKUMENTO ŽYMUO

23/05/02 – 73AS-PP

LAPAS






10

LAPŪ






24

ETAPAS

PP

	Meumas	<i>Meum athamanticum</i>	P9	6vnt
	Eukaliptinė mėta	<i>Mentha cervina</i>	P9	2vnt
	Dobilas ilgagalvis 'Red Feathers'	<i>Trifolium rubens</i> 'Red Feathers'	P9	4vnt
	Paprastoji žemuogė	<i>Fragaria vesca</i>	P9	4vnt
4a. Kompozicija G4/ 5m2				
	Didžioji hakonė	<i>Hakonechloa macra</i>	C2	20vnt

DOKUMENTO ŽYMUO	LAPAS	LAPŲ	ETAPAS
	23/05/02 – 73AS-PP	11	24

	Korėjinė kirgutė	<i>Kirengeshoma koreana</i>	C2	10vnt
	Gaurė 'Dragon Wings'	<i>Ligularia przewalskii</i> 'Dragon Wings'	C2	5vnt
4a. Kompozicija G5/ 11m2				
	Didžioji hakonė	<i>Hakonechloa macra</i>	C2	26vnt
	Kininis miskantas 'Strictus dwarf'	<i>Miscanthus sinensis</i> 'Strictus dwarf'	C2	3vnt
	Melsvoji melvenė 'Heidebraut'	<i>Molinia caerulea</i> 'Heidebraut'	C1.5	9vnt

DOKUMENTO ŽYMUO

23/05/02 – 73AS-PP

LAPAS






12

LAPŲ

24

ETAPAS

PP

	Kekinė juodžolė	<i>Actaea racemosa</i>	C2	9vnt
	Usnis paupinė „Atropurpureum“	<i>Cirsium rivulare</i> 'Atropurp.'	P9	5vnt
	Dobilas	<i>Trifolium ochroleucum</i>	P9	5vnt
	Pievinis snaputis	<i>Geranium pratense</i>	C1.5	5vnt
	Raudonoji žiogmagė	<i>Geum rivale</i>	P9	6vnt

DOKUMENTO ŽYMUO

23/05/02 – 73AS-PP

LAPAS


13




LAPŪ

24

ETAPAS

PP

	Astrancija ,Rosa Lee'	<i>Astrantia ,Rosa Lee'</i>	C1	9vnt
---	-----------------------	-----------------------------	----	------

5 A. ŽELDINIAI				
MEDŽIAI				
	Paprastasis skroblas	<i>Carpinus betulus</i>	H200-250cm Daugiakamienis	3vnt
	Rūgštusis žagrenis ,Tiger eyes'	<i>Rhus typhina ,Tiger eyes'</i>	170-200cm	4vnt
	Paprastasis šermukšnis	<i>Sorbus aucuparia</i>	150-200cm Sodinami grupėmis po 3 Skirtingų aukščių	3vnt
KRŪMAI				

DOKUMENTO ŽYMUO

23/05/02 – 73AS-PP

LAPAS






14





LAPŲ

24

ETAPAS

PP

	Sparnuotasis ožekšnis	<i>Euonymus alatus</i> , 'Compactus'	130-150cm Su plačia laja	3vnt
	Kalninė pušis ,Humpy'	<i>Pinus mugo</i> , 'Humpy'.	C15	18vnt
5a.Kompozicija G1/12m2				
	Kininis miskantas 'Strictus dwarf'	<i>Miscanthus sinensis</i> 'Strictus dwarf'	C2	3vnt
	Viksva palminė ,Little Midge'	<i>Carex muskingumensis</i> 'Little Midge'	C2	12vnt
	Melsvoji melvenė 'Heidebraut'	<i>Molinia caerulea</i> 'Heidebraut'	C1.5	12vnt

	Astrancija „Rosa Lee’	<i>Astrantia</i> „Rosa Lee’	C1	7vnt
	Kryžmenis raudonžiedis	<i>Phuopsis stylosa</i>	P9	12vnt
	Usnis paupinė „Atropurpureum“	<i>Cirsium rivulare</i> ‘Atropurp.’	P9	6vnt
	Dobilas	<i>Trifolium ochroleucum</i>	P9	6vnt

DOKUMENTO ŽYMUO

23/05/02 – 73AS-PP

LAPAS





16

LAPŲ






24





ETAPAS

PP






	Pievinis snaputis	<i>Geranium pratense</i>	C1.5	3vnt
	Keistoji ežiulė	<i>Echinacea paradoxa</i>	C2	9vnt
	Raudonžiedis viduvis	<i>Centranthus ruber</i>	C2	9vnt
	Paprastoji žemuogė	<i>Fragaria vesca</i>	P9	5vnt
5a.Kompozicija G2/34m2				

DOKUMENTO ŽYMUO	LAPAS	LAPŲ	ETAPAS
	23/05/02 – 73AS-PP	17	24

	Kininis miskantas 'Strictus dwarf'	<i>Miscanthus sinensis</i> 'Strictus dwarf'	C2	6vnt
	Kalinė viksva	<i>Carex montana</i>	C1.5	24vnt
	Melsvoji melvenė 'Heidebraut'	<i>Molinia caerulea</i> 'Heidebraut'	C1.5	74vnt
	Bigelovia	<i>Bigelovia nuttallii</i>	C1	24vnt
	Kryžmenis raudonžiedis	<i>Phuopsis stylosa</i>	P9	24vnt

	Usnis paupinė „Atropurpureum“	<i>Cirsium rivulare</i> ‘Atropurp.’	P9	12vnt
	Dobilas ilgagalvis ‘Red Feathers’	<i>Trifolium rubens</i> ‘Red Feathers’	P9	12vnt
	Dobilas	<i>Trifolium</i> <i>ochroleucum</i>	P9	12vnt
	Pievinis snaputis	<i>Geranium</i> <i>pratense</i>	C1.5	12vnt

DOKUMENTO ŽYMUO	LAPAS	LAPŲ	ETAPAS
23/05/02 – 73AS-PP	19	24	PP

	Keistoji ežiulė	<i>Echinacea paradoxa</i>	C2	24vnt
	Raudonžiedis viduvis	<i>Centranthus ruber</i>	C2	12vnt
	Plaukuotasis penstemonas	<i>Penstemon hirsutus</i>	P9	14vnt
5a.Kompozicija G3/25m2				
	Kininis miskantas 'Strictus dwarf'	<i>Miscanthus sinensis</i> 'Strictus dwarf'	C2	3vnt
	Kalninė viksva	<i>Carex montana</i>	C1.5	24vnt

DOKUMENTO ŽYMUO

23/05/02 – 73AS-PP

LAPAS






20

LAPŲ

24

ETAPAS

PP

	Melsvoji melvenė 'Heidebraut'	<i>Molinia caerulea</i> 'Heidebraut'	C1.5	24vnt
	Bigelovia	<i>Bigelovia nuttallii</i>	C1	24vnt
	Kryžmenis raudonžiedis	<i>Phuopsis stylosa</i>	P9	24vnt
	Usnis paupinė „Atropurpureum“	<i>Cirsium rivulare</i> 'Atropurp.'	P9	6vnt
	Dobilas ilgagalvis 'Red Feathers'	<i>Trifolium rubens</i> 'Red Feathers'	P9	6vnt

DOKUMENTO ŽYMUO

23/05/02 – 73AS-PP

LAPAS






21

LAPŲ

24

ETAPAS

PP

	Dobilas	<i>Trifolium ochroleucum</i>	P9	6vnt
	Keistoji ežiulė	<i>Echinacea paradoxa</i>	C2	24vnt
	Raudonžiedis viduvis	<i>Centranthus ruber</i>	C2	12vnt
	Paprastoji žemuogė	<i>Fragaria vesca</i>	P9	22vnt
5a.Kompozicija G4/6m2				
	Kalninė viksva	<i>Carex montana</i>	C1.5	14vnt

DOKUMENTO ŽYMUO

23/05/02 – 73AS-PP

LAPAS






22

LAPŪ

24

ETAPAS

PP

	Bigelovia	<i>Bigelovia nuttallii</i>	C1	10nt
	Keistoji ežiulė	<i>Echinacea paradoxa</i>	C2	8vnt
	Paprastoji žemuogė	<i>Fragaria vesca</i>	P9	10vnt
5a.Kompozicija G5/2m2				
	Pertraukta - varpė viksva	<i>Carex divulsa</i>	C1.5	6vnt
	Raudonėlis 'Bristol Cross'	<i>Origanum 'Bristol Cross'</i>	P9	4vnt

DOKUMENTO ŽYMUO

23/05/02 – 73AS-PP

LAPAS





23

LAPŪ

24

ETAPAS


PP

	Meumas	<i>Meum athamanticum</i>	P9	6vnt
	Eukaliptinė mėta	<i>Mentha cervina</i>	P9	2vnt
	Dobilas ilgagalvis 'Red Feathers'	<i>Trifolium rubens</i> 'Red Feathers'	P9	2vnt
	Paprastoji žemuogė	<i>Fragaria vesca</i>	P9	4vnt

Pastaba:

TP rengimo metu želdinių sprendiniai gali būti tikslinami


DOKUMENTO ŽYMUO	LAPAS	LAPŲ	ETAPAS
23/05/02 – 73AS-PP	24	24	PP

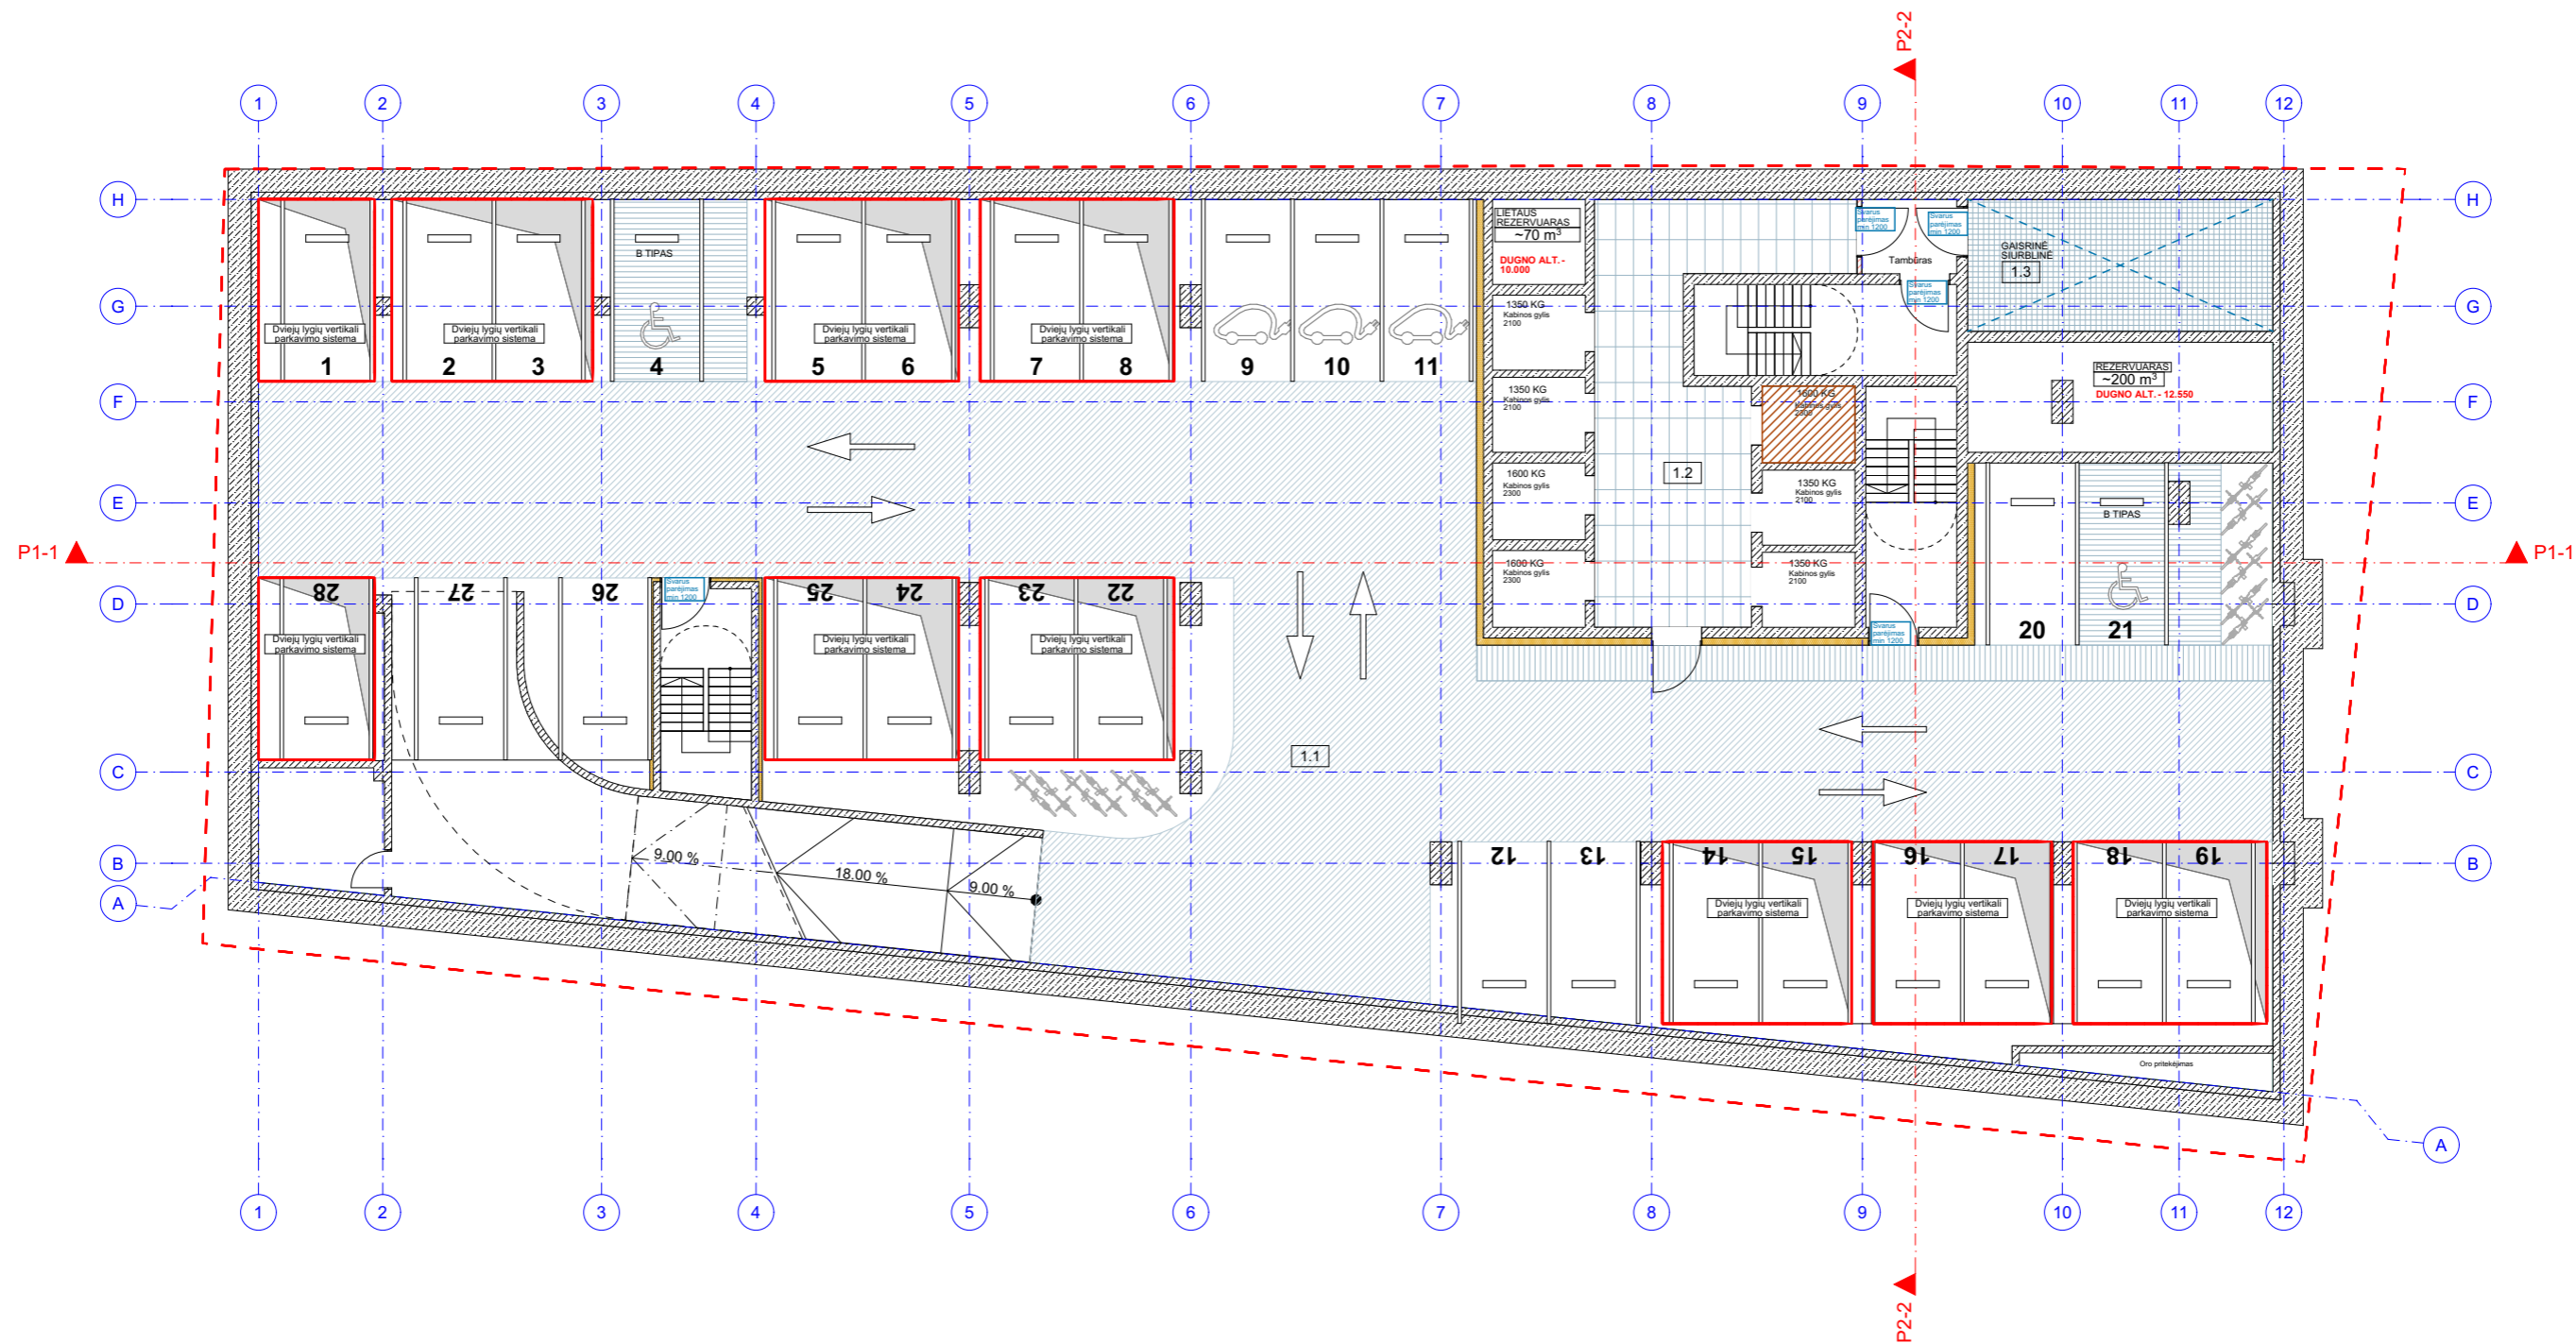

-3 AUKŠTO PATALPŲ EKSPLIKACIJA	
Nr.	Pavadinimas
1. POŽEMINĖ AUTOMOBILIŲ SAUGYKLA	
1.1	Automobilių saugykla
1.2	Liftų holas
1.3	Gaisrinė siurblinė

±0.00=109.65


	2023.09		
LAI DA	IŠLEIDIMO DATA	LAIDOS STATUSAS, KEITIMO PRIEŽASTIS (JEI TAIKOMA)	
Atestato Nr.	 ARCHITEKTŪROS KURYBINĖ GRUPĖ A. Tumėno g. 4-25, Vilnius, tel. 2647464, faks. 2791304, akq@akq.lt		STATINIO PROJEKTO PAVADINIMAS
13519	PV	T. Karosas	2023.09
1107A 0351	PDV	D. Sabaliauskienė	2023.09
A 2040	ARCH.	R. Bimba	2023.09
	ARCH.	G. Barzdžiukaitė	2023.09
	ARCH.	V. Cvetkova	2023.09
			STATINIO NUMERIS IR PAVADINIMAS
			23/05/02 - 73 AS ADMINISTRACINIS PASTATAS
			DOKUMENTO PAVADINIMAS
			-3 AUKŠTO PLANAS M1:200
			Laida
			0
LT	STATYTOJAS IR (ARBA) UŽSAKOVAS		Brėž. nr. Pusl. nr.
	UAB „NOLITA“ UAB "AUSMINTA" Jogailos g. 4, LT-01116 Vilnius		23/05/02 - 73 AS-PP SA-19

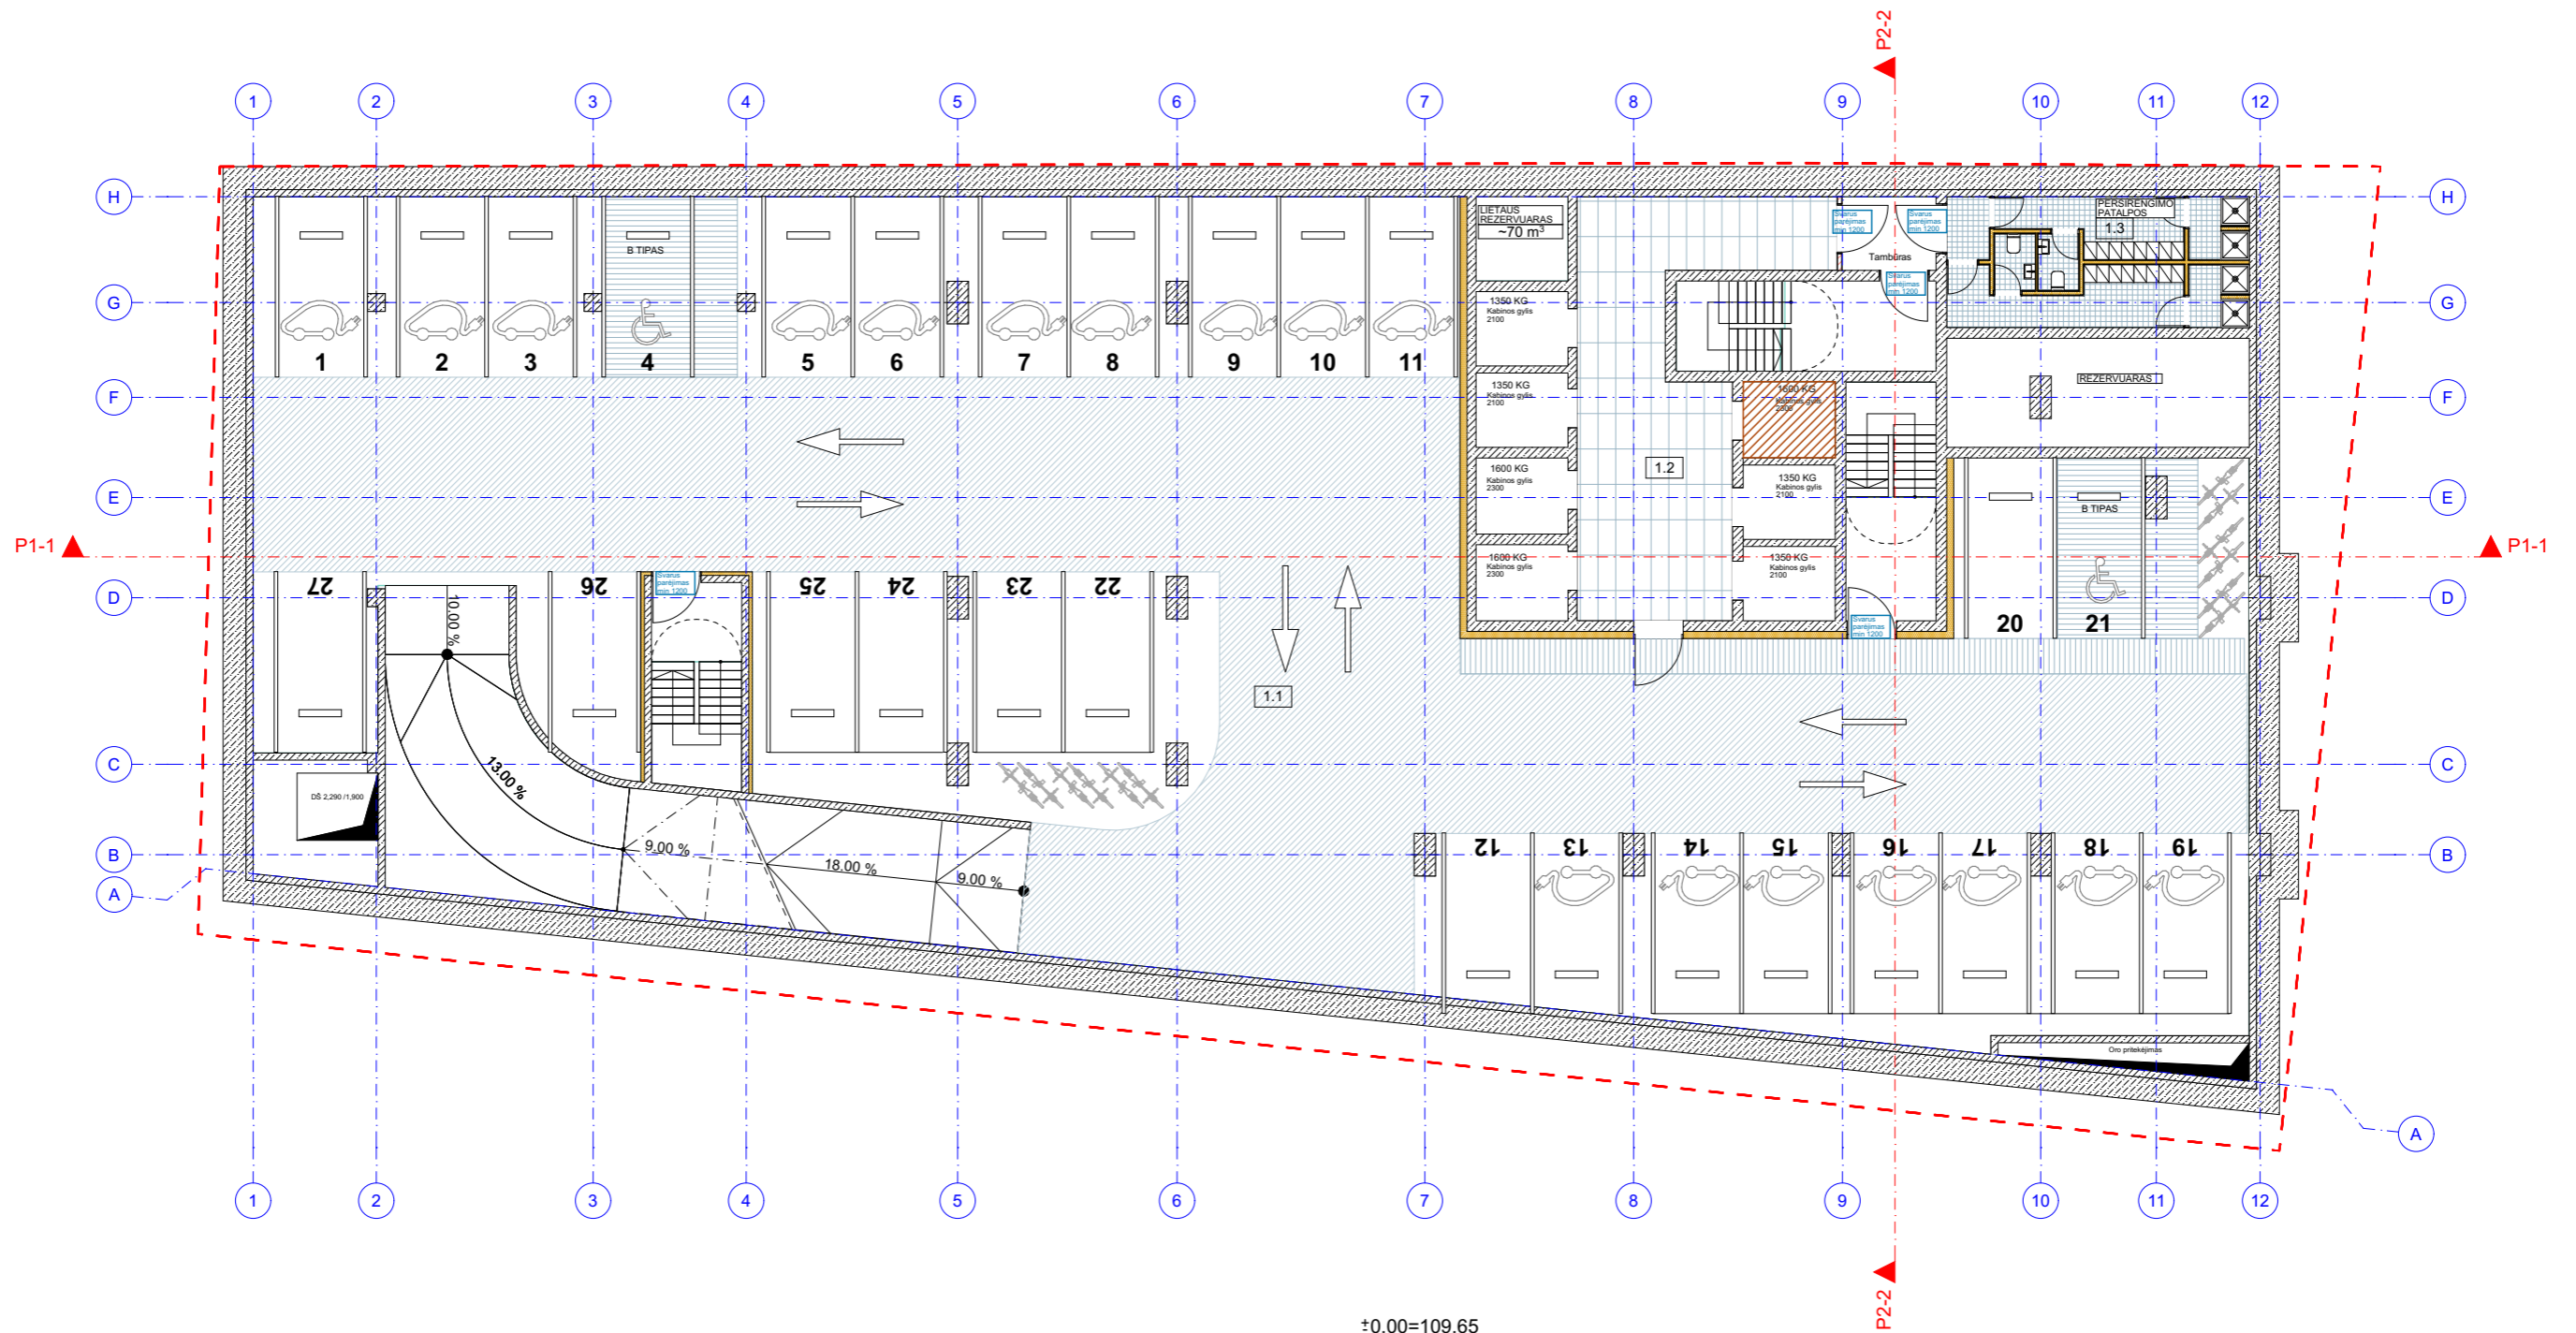

-2 AUKŠTO PATALPŲ EKSPLIKACIJA	
Nr.	Pavadinimas
1. POŽEMINĖ AUTOMOBILIŲ SAUGYKLA	
1.1	Automobilių saugykla
1.2	Liftų holas
1.3	Persirengimo patalpos

±0.00=109.65


	2023.09		
LAIDA	IŠLEIDIMO DATA	LAIDOS STATUSAS, KEITIMO PRIEŽASTIS (JEI TAIKOMA)	
Atestato Nr.	 ARCHITEKTŪROS KURVIBINĖ GRUPĖ A. Tumėno g. 4-25, Vilnius, tel. 2647464, faks. 2791304, akq@akq.lt		STATINIO PROJEKTO PAVADINIMAS
13519	PV	T. Karosas	2023.09
1107A 0351	PDV	D. Sabaliauskienė	2023.09
A 2040	ARCH.	R. Bimba	2023.09
	ARCH.	G. Barzdžiukaitė	2023.09
	ARCH.	V. Cvetkova	2023.09
			STATINIO NUMERIS IR PAVADINIMAS
			23/05/02 - 73 AS ADMINISTRACINIS PASTATAS
			DOKUMENTO PAVADINIMAS
			-2 AUKŠTO PLANAS M1:200
			Laida
			0
LT	STATYTOJAS IR (ARBA) UŽSAKOVAS		Brėž. nr.
	UAB „NOLITA“ UAB "AUSMINTA" Jogailos g. 4, LT-01116 Vilnius		23/05/02 - 73 AS-PP
			Pusl. nr.
			SA-20

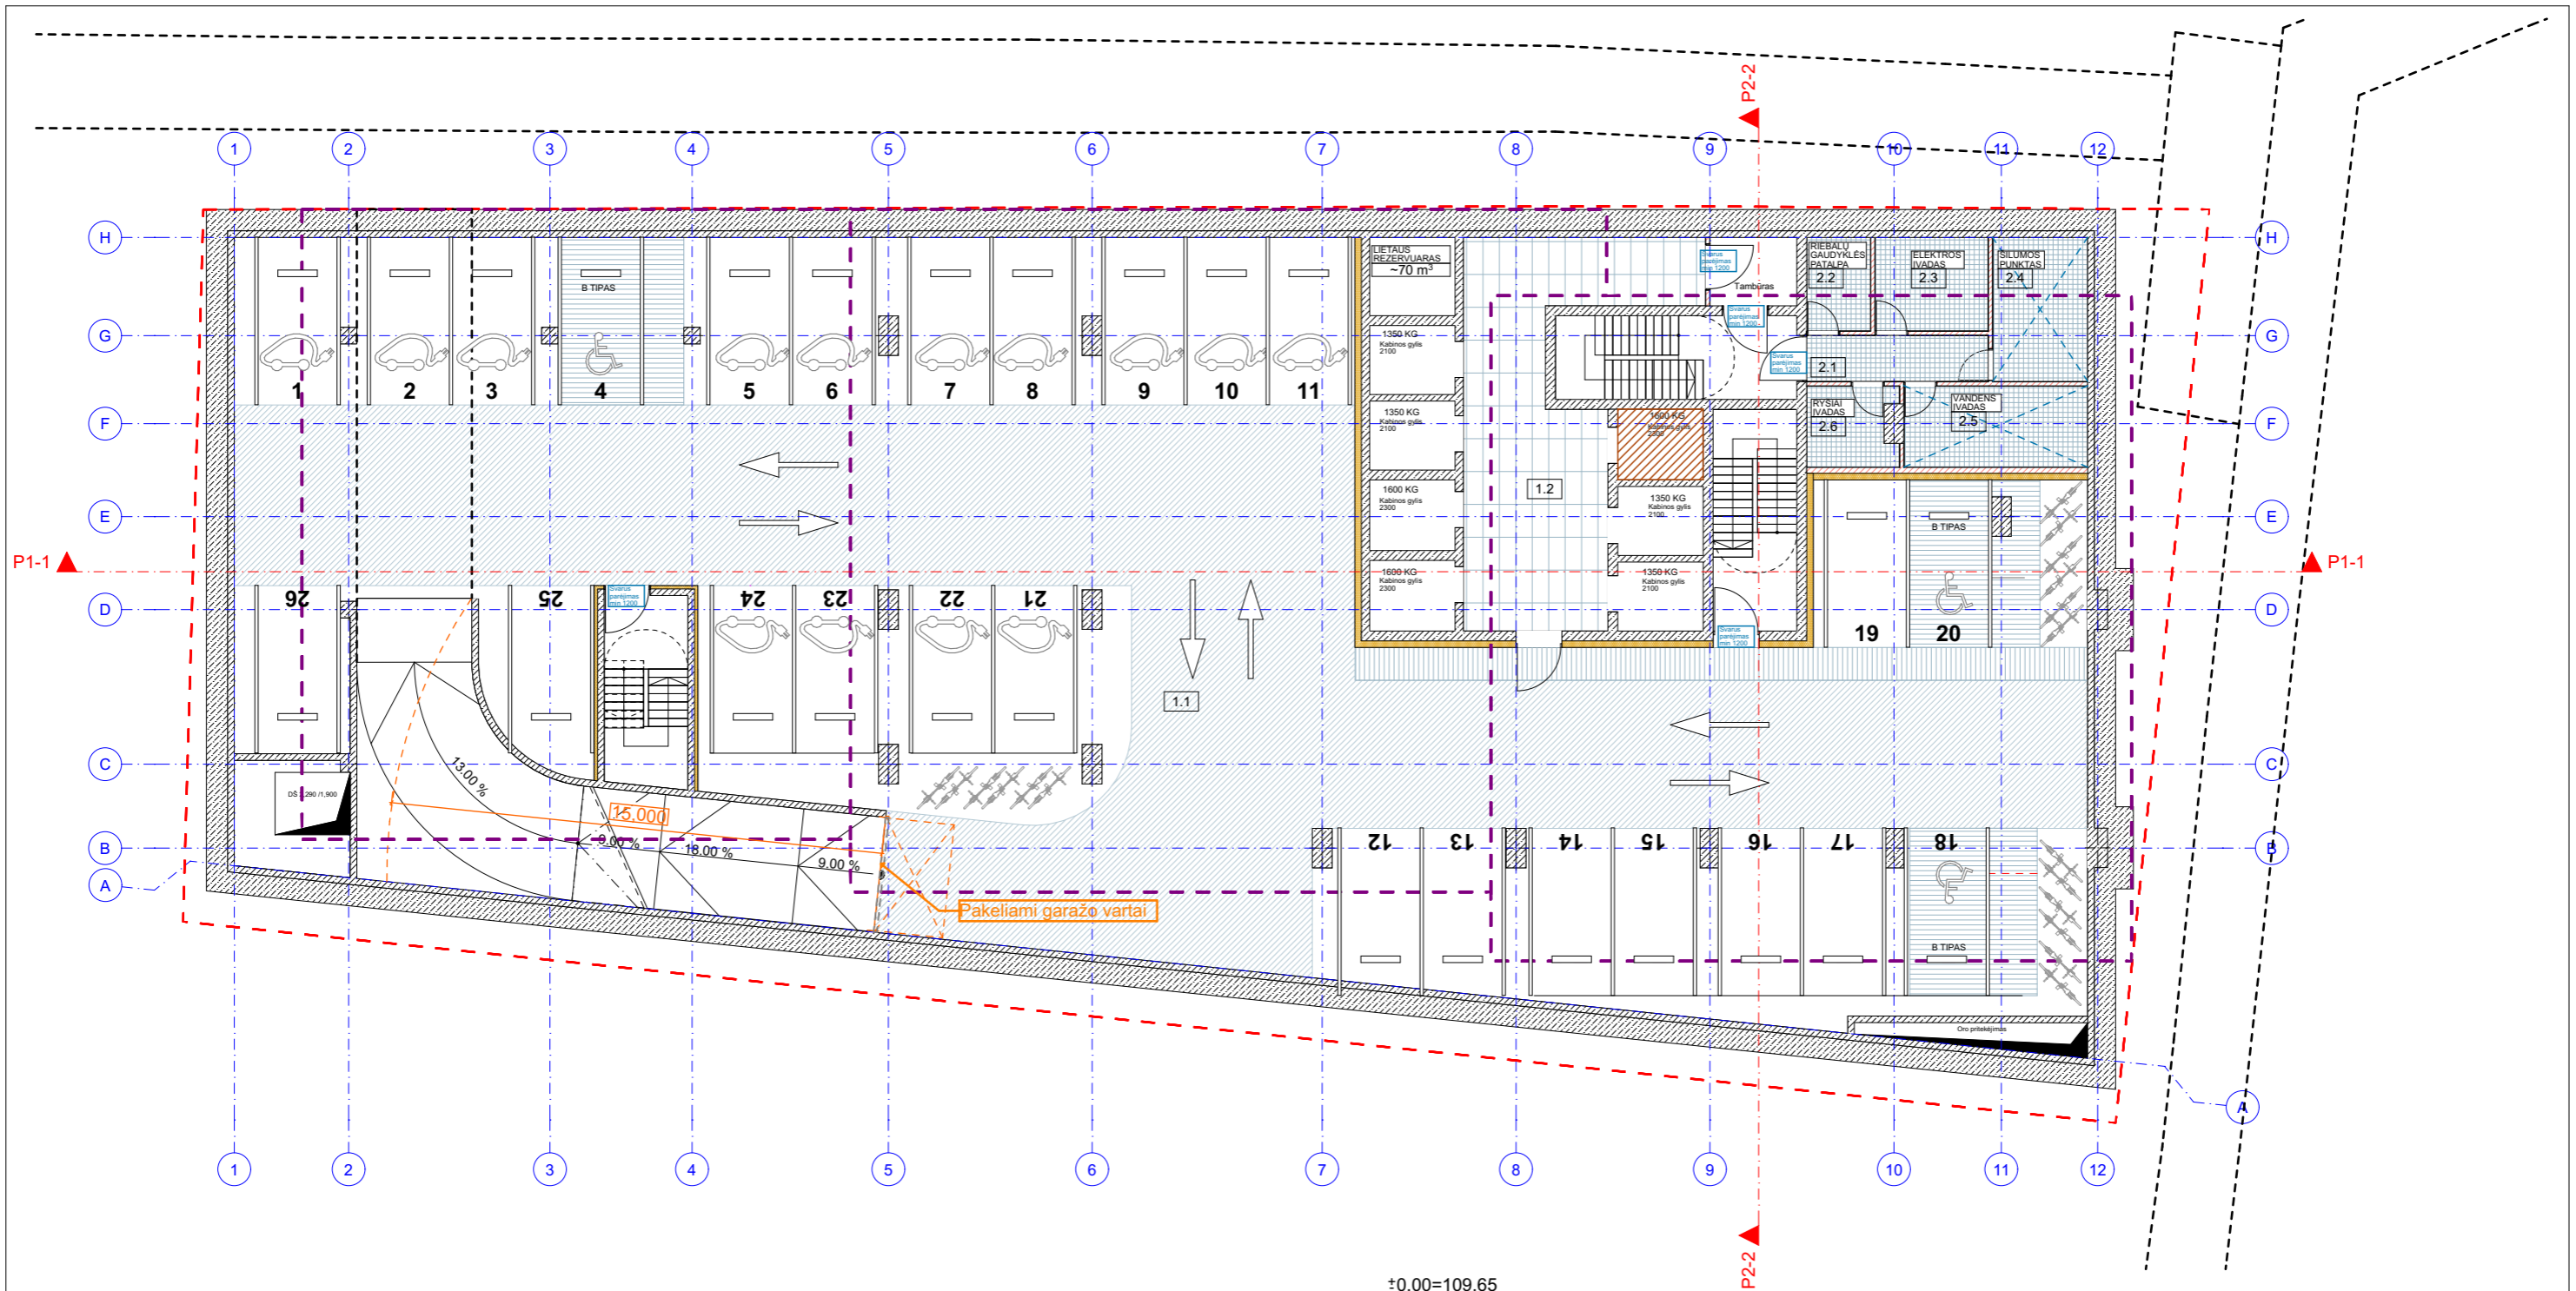

-1 AUKŠTO PATALPŲ EKSPLIKACIJA	
Nr.	Pavadinimas
1. POŽEMINĖ AUTOMOBILIŲ SAUGYKLA	
1.1	Automobilių saugykla
1.2	Liftų holas
2. TECHNINĖS PATALPOS	
2.1	Koridorius
2.2	Riebalų gaudyklė
2.3	Elektros įvadas
2.4	Šilumos punktas
2.5	Vandens įvadas
2.6	Ryšių įvadas

±0.00=109.65

2023.09			
LAI DA	IŠLEIDIMO DATA	LAI DOS STATUSAS, KEITIMO PRIEŽASTIS (JEI TAI KOMA)	
Atestato Nr.	 ARCHITEKTŪROS KURYBINĖ GRUPĖ A. Tumėno g. 4-25, Vilnius, tel. 2647464, faks. 2791304, akg@akg.lt		STATINIO PROJEKTO PAVADINIMAS
13519	PV	T. Karosas	2023.09
1107A 0351	PDV	D. Sabaliauskienė	2023.09
A 2040	ARCH.	R. Bimba	2023.09
	ARCH.	G. Barzdžiukaitė	2023.09
	ARCH.	V. Cvetkova	2023.09
			STATINIO NUMERIS IR PAVADINIMAS
			23/05/02 - 73 AS ADMINISTRACINIS PASTATAS
			DOKUMENTO PAVADINIMAS
			-1 AUKŠTO PLANAS M1:200
			Laida
			0
STATYTOJAS IR (ARBA) UŽSAKOVAS			Brėž. nr.
LT	UAB „NOLITA“ UAB "AUSMINTA" Jogailos g. 4, LT-01116 Vilnius		23/05/02 - 73 AS-PP
			Pusl. nr.
			SA-21

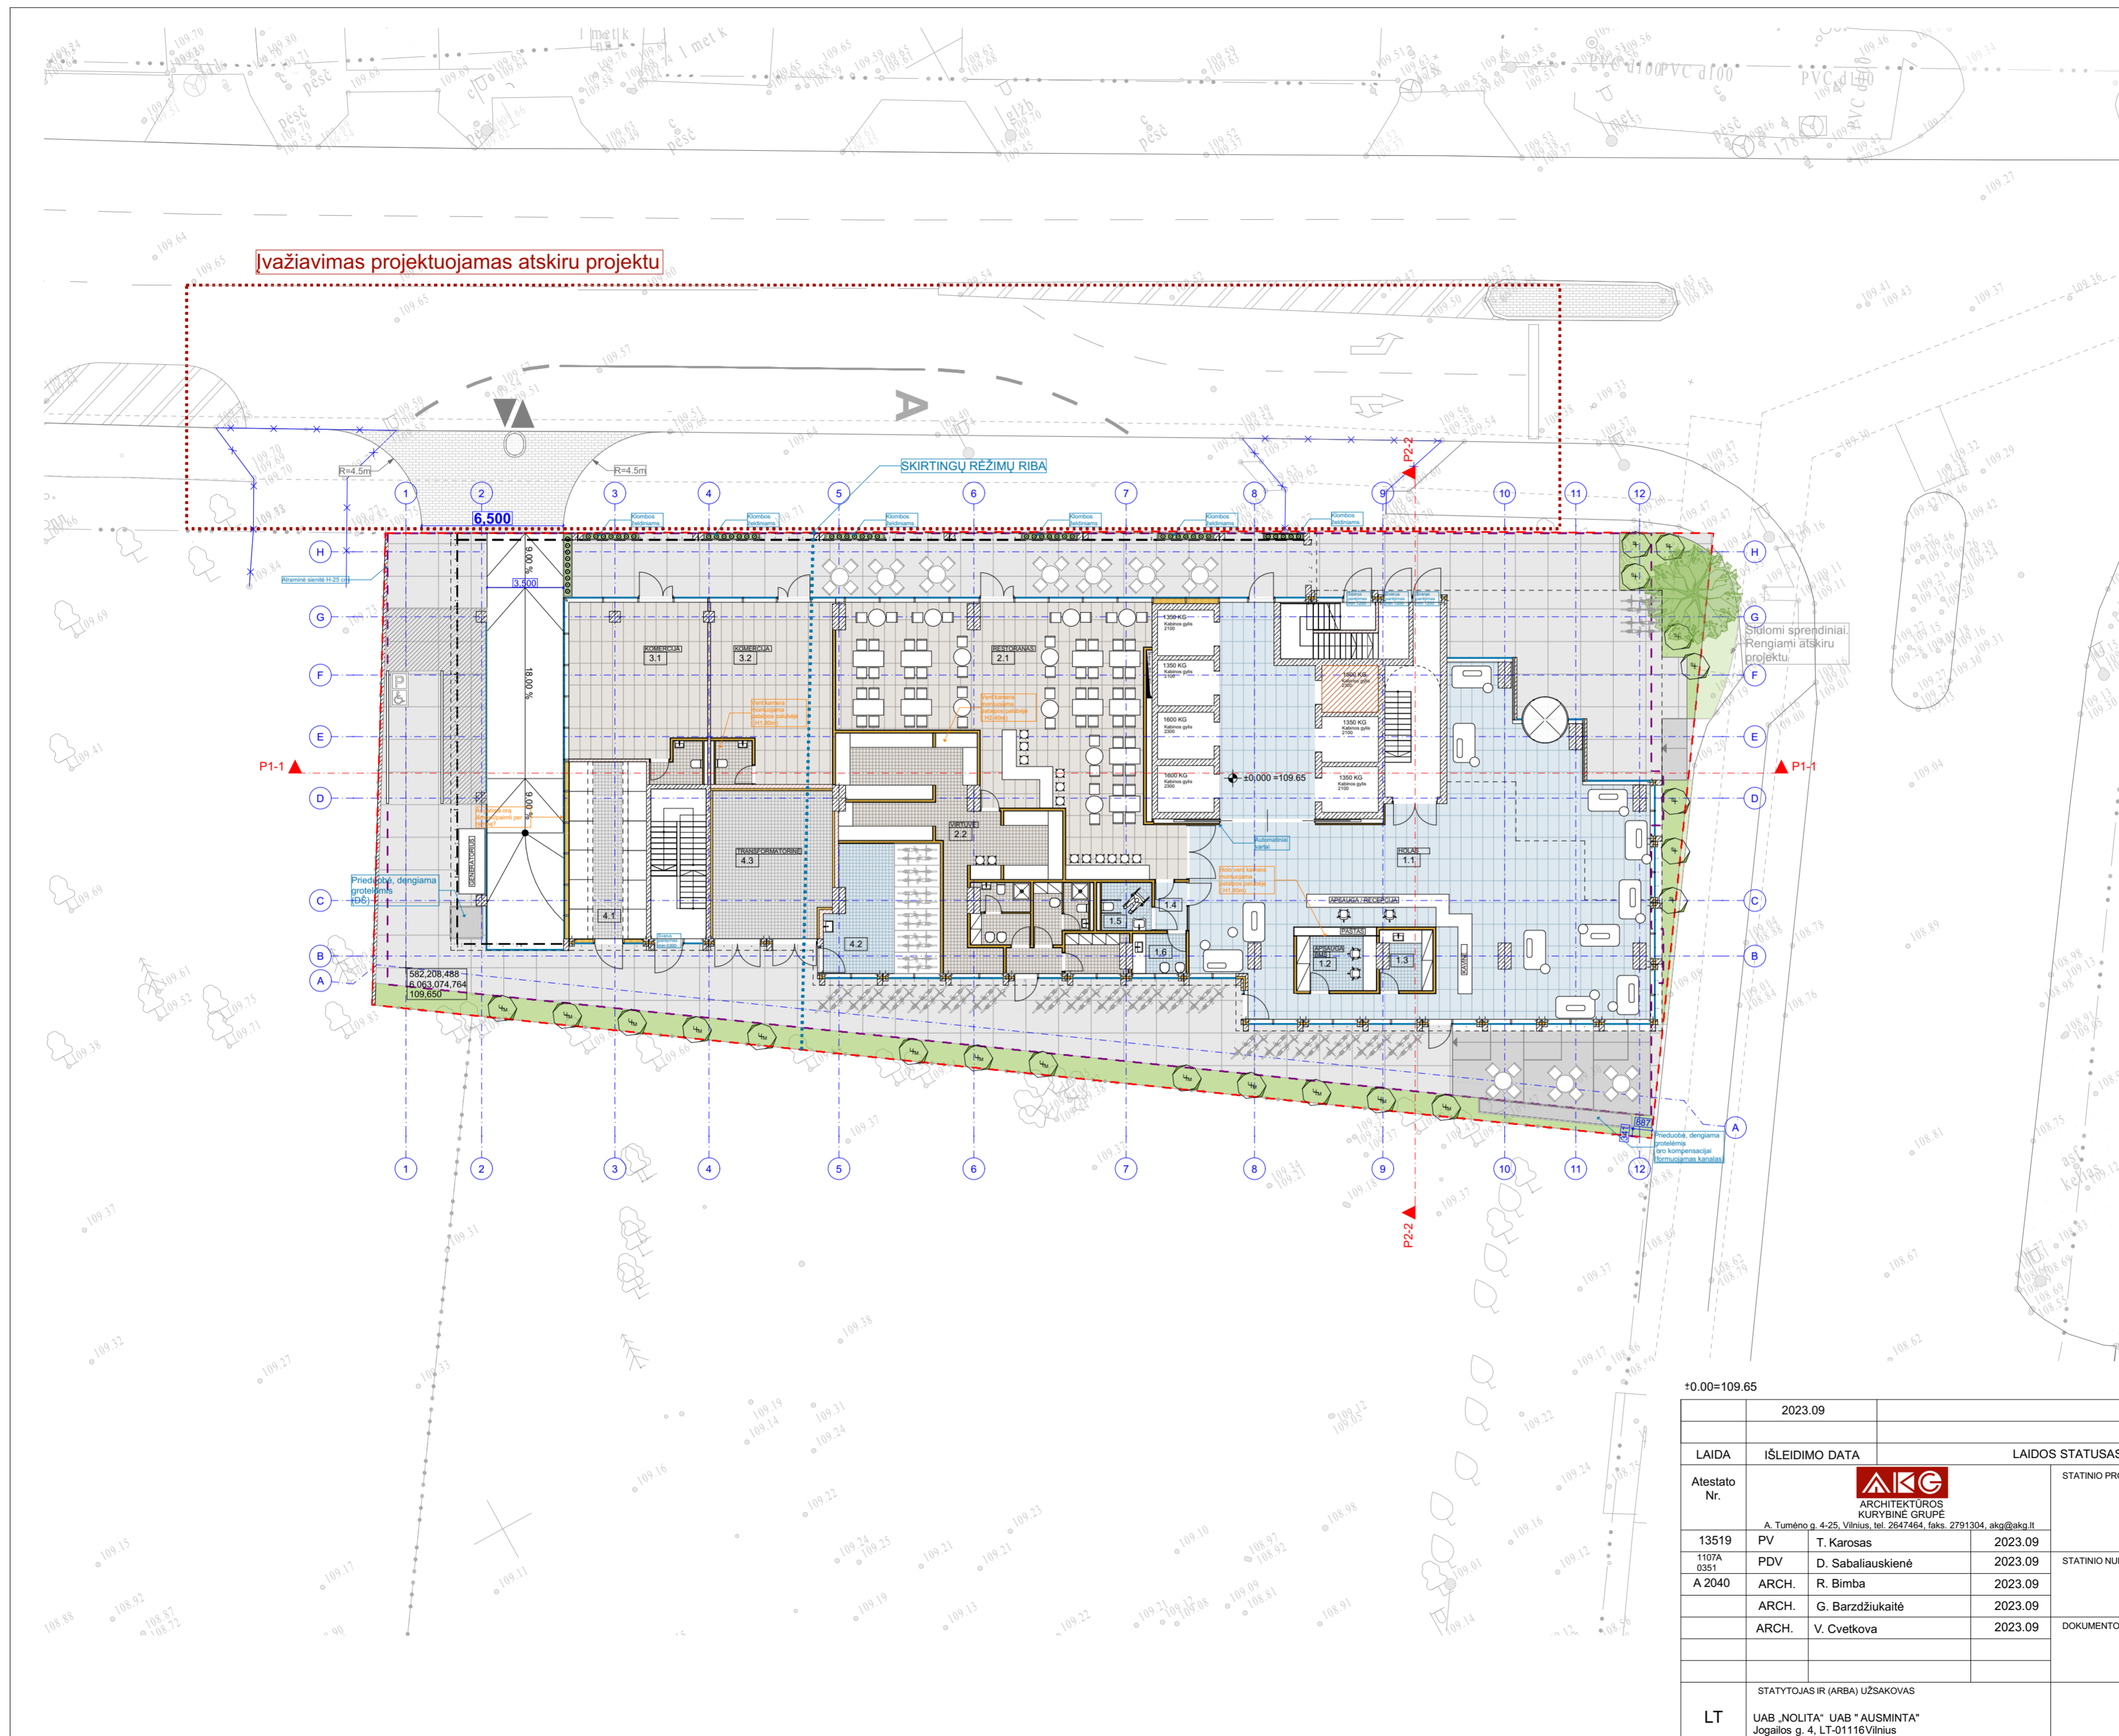

važiavimas projektuojamas atskiru projektu


SKIRTINGŲ REŽIMŲ RIBA

1 AUKŠTO PATALPŲ EKSPLIKACIJA	
Nr.	Pavadinimas
1. BENDRO NAUDOJIMO PATALPOS	
1.1	Holas
1.2	Apsauga/BMS
1.3	Pagalbinė patalpa
1.4	Koridorius
1.5	ŽN sanitarinė patalpa
1.6	Vaiko ir tėvų patalpa
2. RESTORANAS	
2.1	Salė
2.2	Virtuvė
3. KOMERCIJA	
3.1	Komeracija
3.2	Komeracija
4. PAGALBINĖS PATALPOS	
4.1	Buitinių atliekų konteinerių patalpa
4.2	Dviračių saugykla
4.3	Transformatorinė

582,208,488
6,063,074,764
109,650

±0.00=109.65


2023.09			
LAIDA	IŠLEIDIMO DATA	LAIDOS STATUSAS, KEITIMO PRIEŽASTIS (JEI TAIKOMA)	
Atestato Nr.	 ARCHITEKTŪROS KŪRYBINĖ GRUPĖ A. Tumėno g. 4-25, Vilnius, tel. 2647464, faks. 2791304, akg@akg.lt		STATINIO PROJEKTO PAVADINIMAS
			Administracinis pastatas Lvivo g. 38 Vilnius, Statybos projektas
			STATINIO NUMERIS IR PAVADINIMAS
			23/05/02 - 73 AS ADMINISTRACINIS PASTATAS
			DOKUMENTO PAVADINIMAS
1 AUKŠTO PLANAS M1:200		Laida	0
LT	STATYTOJAS IR (ARBA) UŽSAKOVAS UAB „NOLITA“ UAB „AUSMINTA“ Jogailos g. 4, LT-01116 Vilnius	23/05/02 - 73 AS-PP	Brėž. nr. Pustl. nr. SA-22

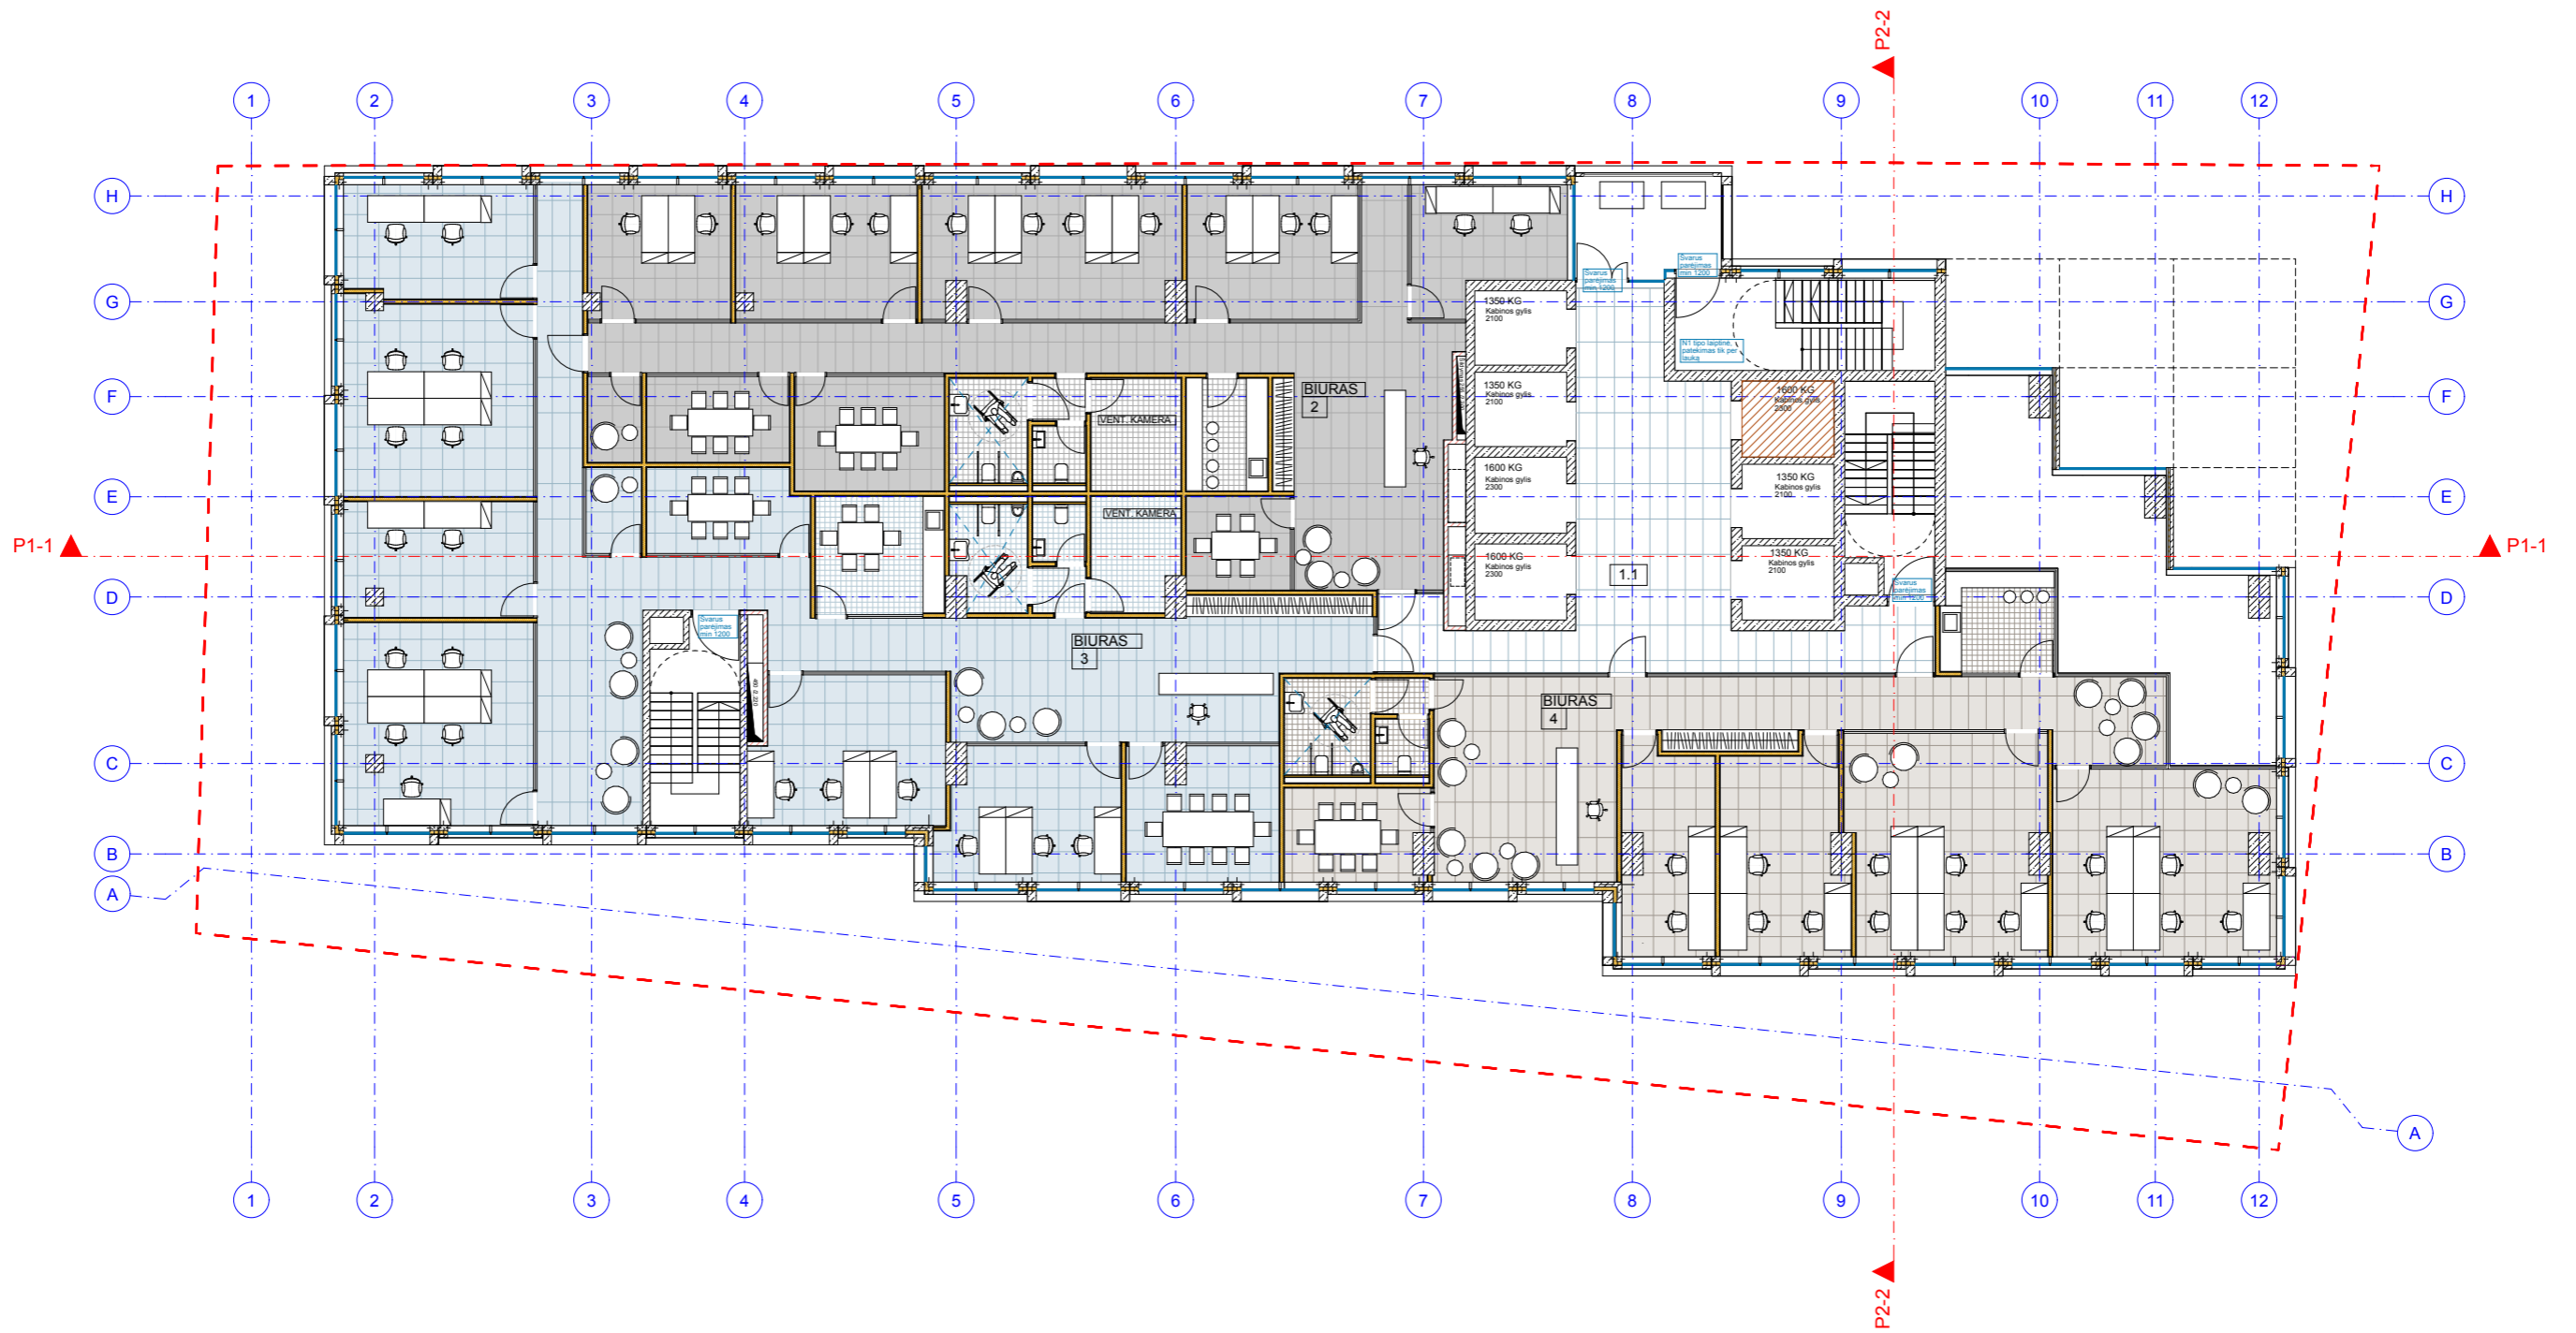

2 AUKŠTO PATALPŲ EKSPLIKACIJA	
Nr.	Pavadinimas
1. BENDRO NAUDOJIMO PATALPOS	
1.1	Liftų holas
2. BIURAS	
2	Biuras
3. BIURAS	
3	Biuras
4. BIURAS	
4	Biuras

±0.00=109.65


2023.09		LAIIDOS STATUSAS, KEITIMO PRIEŽASTIS (JEI TAIKOMA)	
LAIIDA	IŠLEIDIMO DATA		
Atestato Nr.	 ARCHITEKTŪROS KURYBINĖ GRUPĖ A. Tumėno g. 4-25, Vilnius, tel. 2647464, faks. 2791304, akg@akg.lt		STATINIO PROJEKTO PAVADINIMAS
13519	PV	T. Karosas	2023.09
1107A 0351	PDV	D. Sabaliauskienė	2023.09
A 2040	ARCH.	R. Bimba	2023.09
	ARCH.	G. Barzdžiukaitė	2023.09
	ARCH.	V. Cvetkova	2023.09
STATINIO NUMERIS IR PAVADINIMAS			Laida
23/05/02 - 73 AS ADMINISTRACINIS PASTATAS			
DOKUMENTO PAVADINIMAS			0
2 AUKŠTO PLANAS M1:200			
STATYTOJAS IR (ARBA) UŽSAKOVAS			Brėž. nr.
LT	UAB „NOLITA“ UAB "AUSMINTA" Jogailos g. 4, LT-01116 Vilnius		23/05/02 - 73 AS-PP
			Pusl. nr.
			SA-23

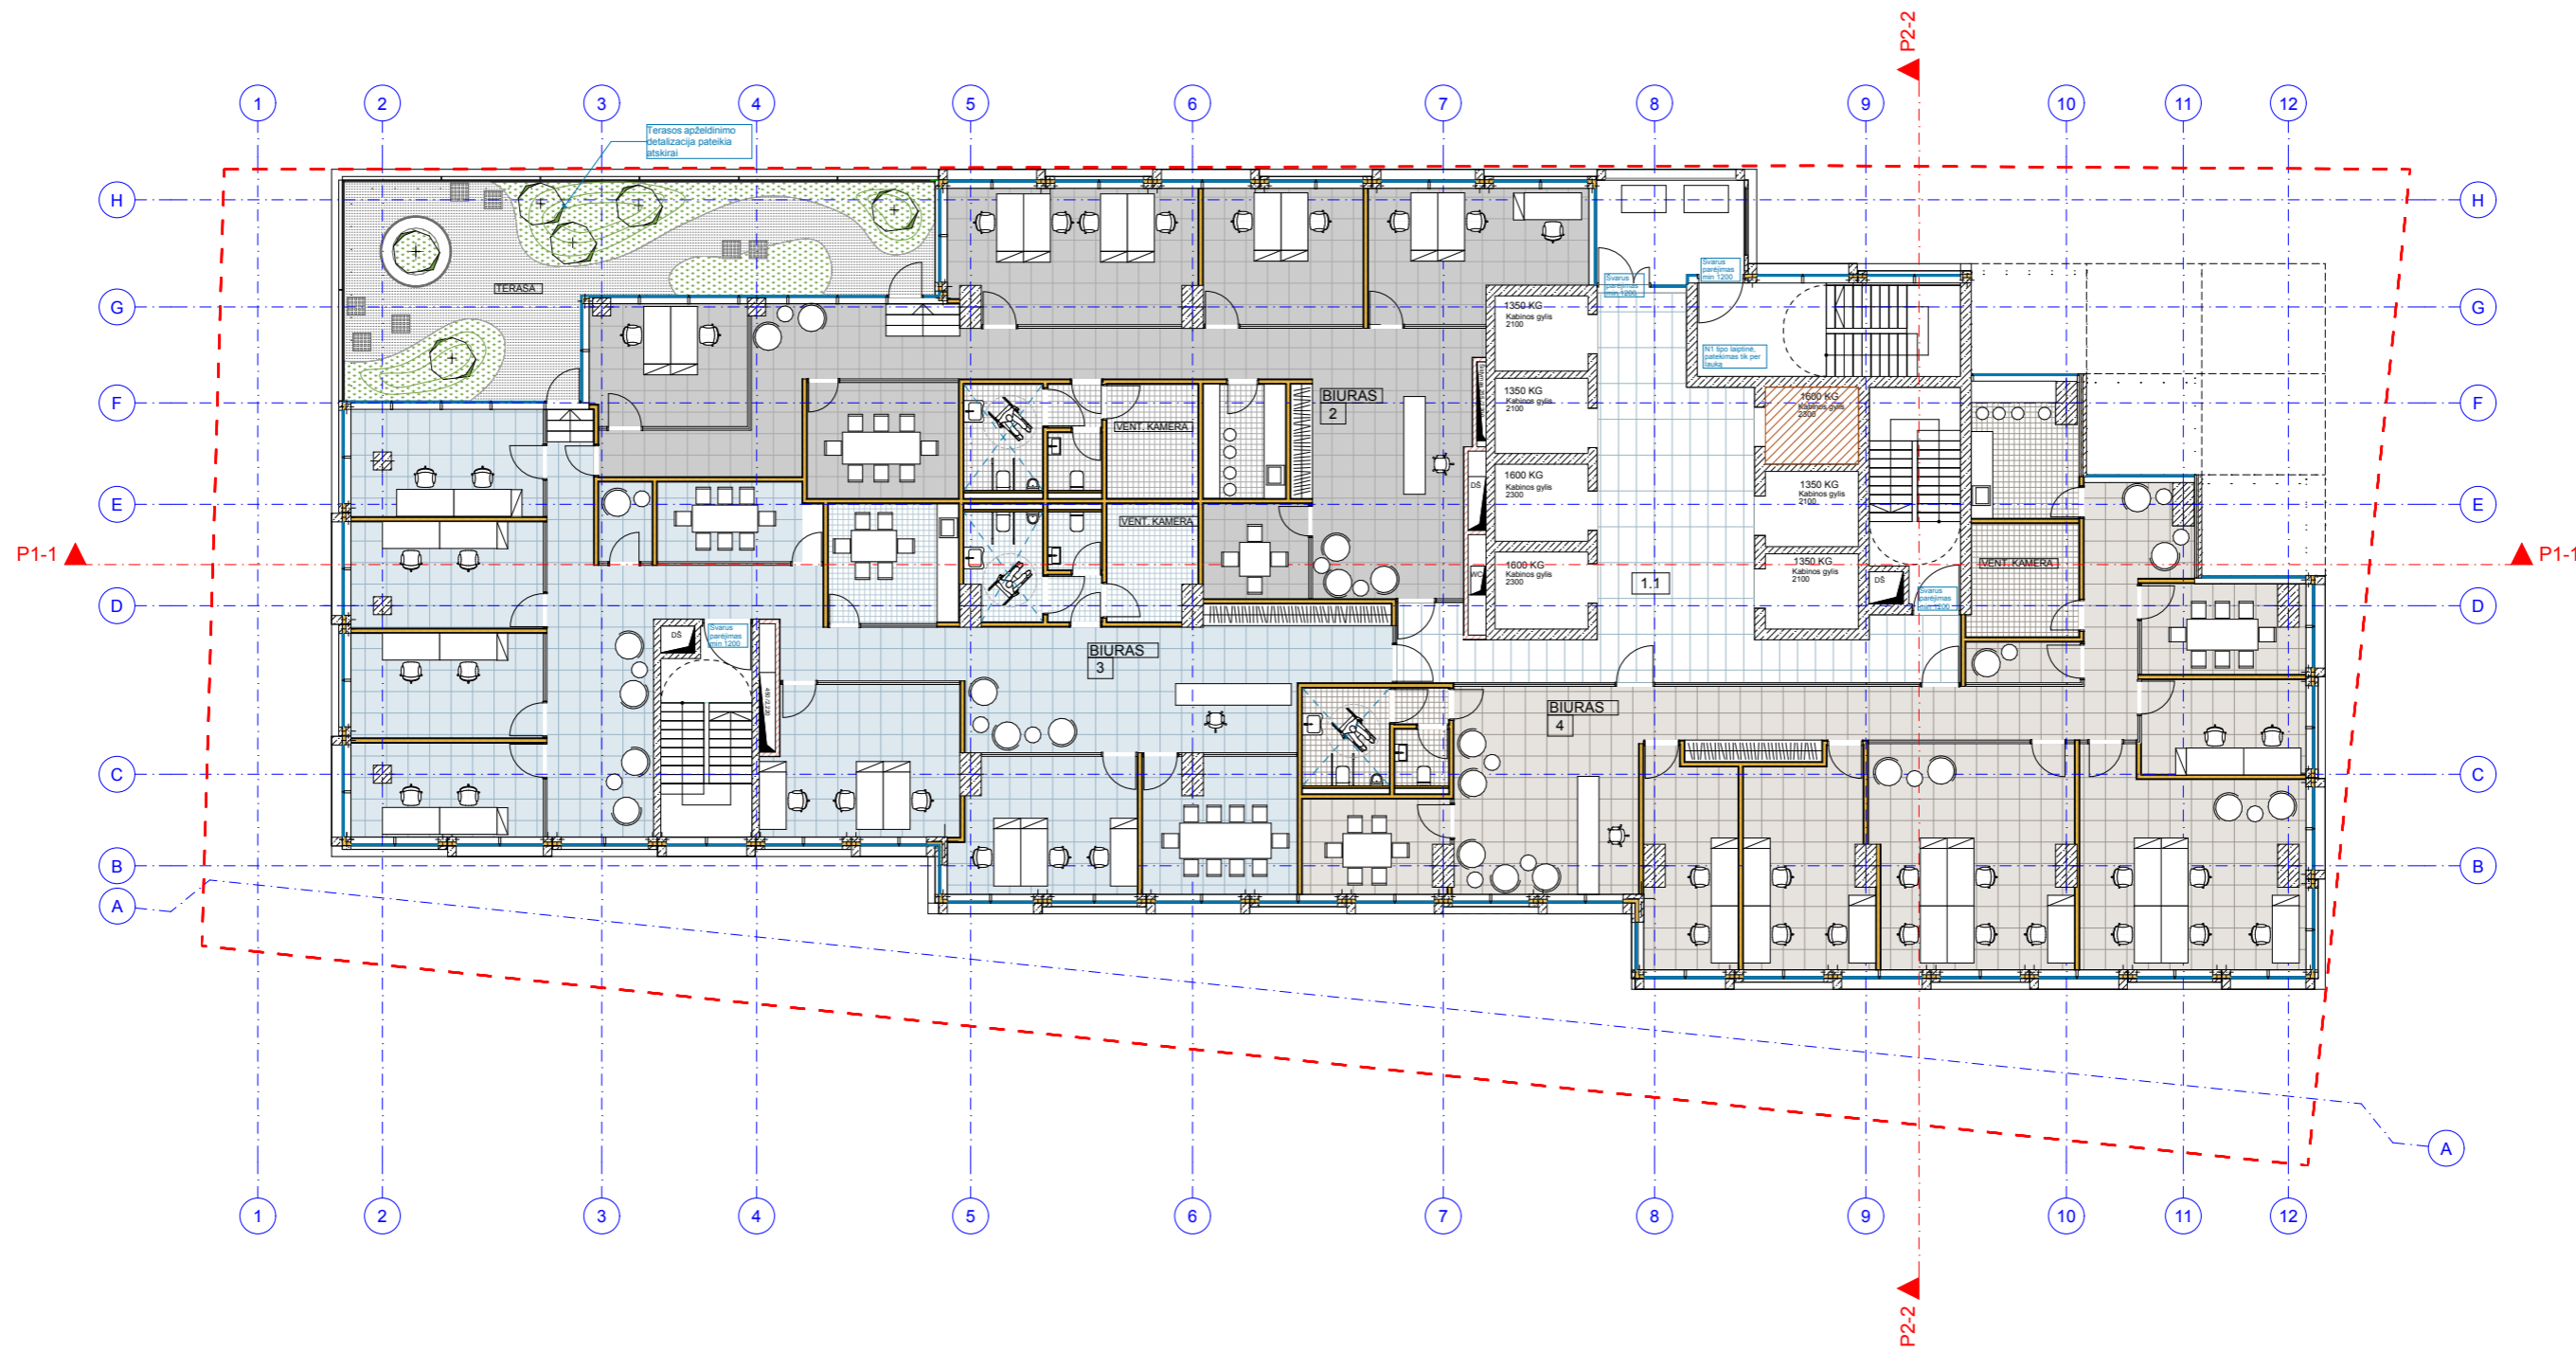

3 AUKŠTO PATALPŲ EKSPLIKACIJA	
Nr.	Pavadinimas
1. BENDRO NAUDOJIMO PATALPOS	
1.1	Liftų holas
2. BIURAS	
2	Biuras
3. BIURAS	
3	Biuras
4. BIURAS	
4	Biuras

±0.00=109.65


2023.09		LAIIDOS STATUSAS, KEITIMO PRIEŽASTIS (JEI TAIKOMA)		
LAIIDA	IŠLEIDIMO DATA			
Atestato Nr.	 ARCHITEKTŪROS KURVIBINĖ GRUPĖ A. Tumėno g. 4-25, Vilnius, tel. 2647464, faks. 2791304, akq@akq.lt		STATINIO PROJEKTO PAVADINIMAS	
13519	PV	T. Karosas	2023.09	Administracinis pastatas Lvivo g. 38 Vilnius, Statybos projektas
1107A 0351	PDV	D. Sabaliauskienė	2023.09	
A 2040	ARCH.	R. Bimba	2023.09	
	ARCH.	G. Barzdžiukaitė	2023.09	
	ARCH.	V. Cvetkova	2023.09	STATINIO NUMERIS IR PAVADINIMAS
				23/05/02 - 73 AS ADMINISTRACINIS PASTATAS
				DOKUMENTO PAVADINIMAS
				3 AUKŠTO PLANAS M1:200
				Laida
				0
STATYTOJAS IR (ARBA) UŽSAKOVAS				Brėž. nr.
LT	UAB „NOLITA“ UAB "AUSMINTA" Jogailos g. 4, LT-01116 Vilnius			23/05/02 - 73 AS-PP
				Pusl. nr.
				SA-24

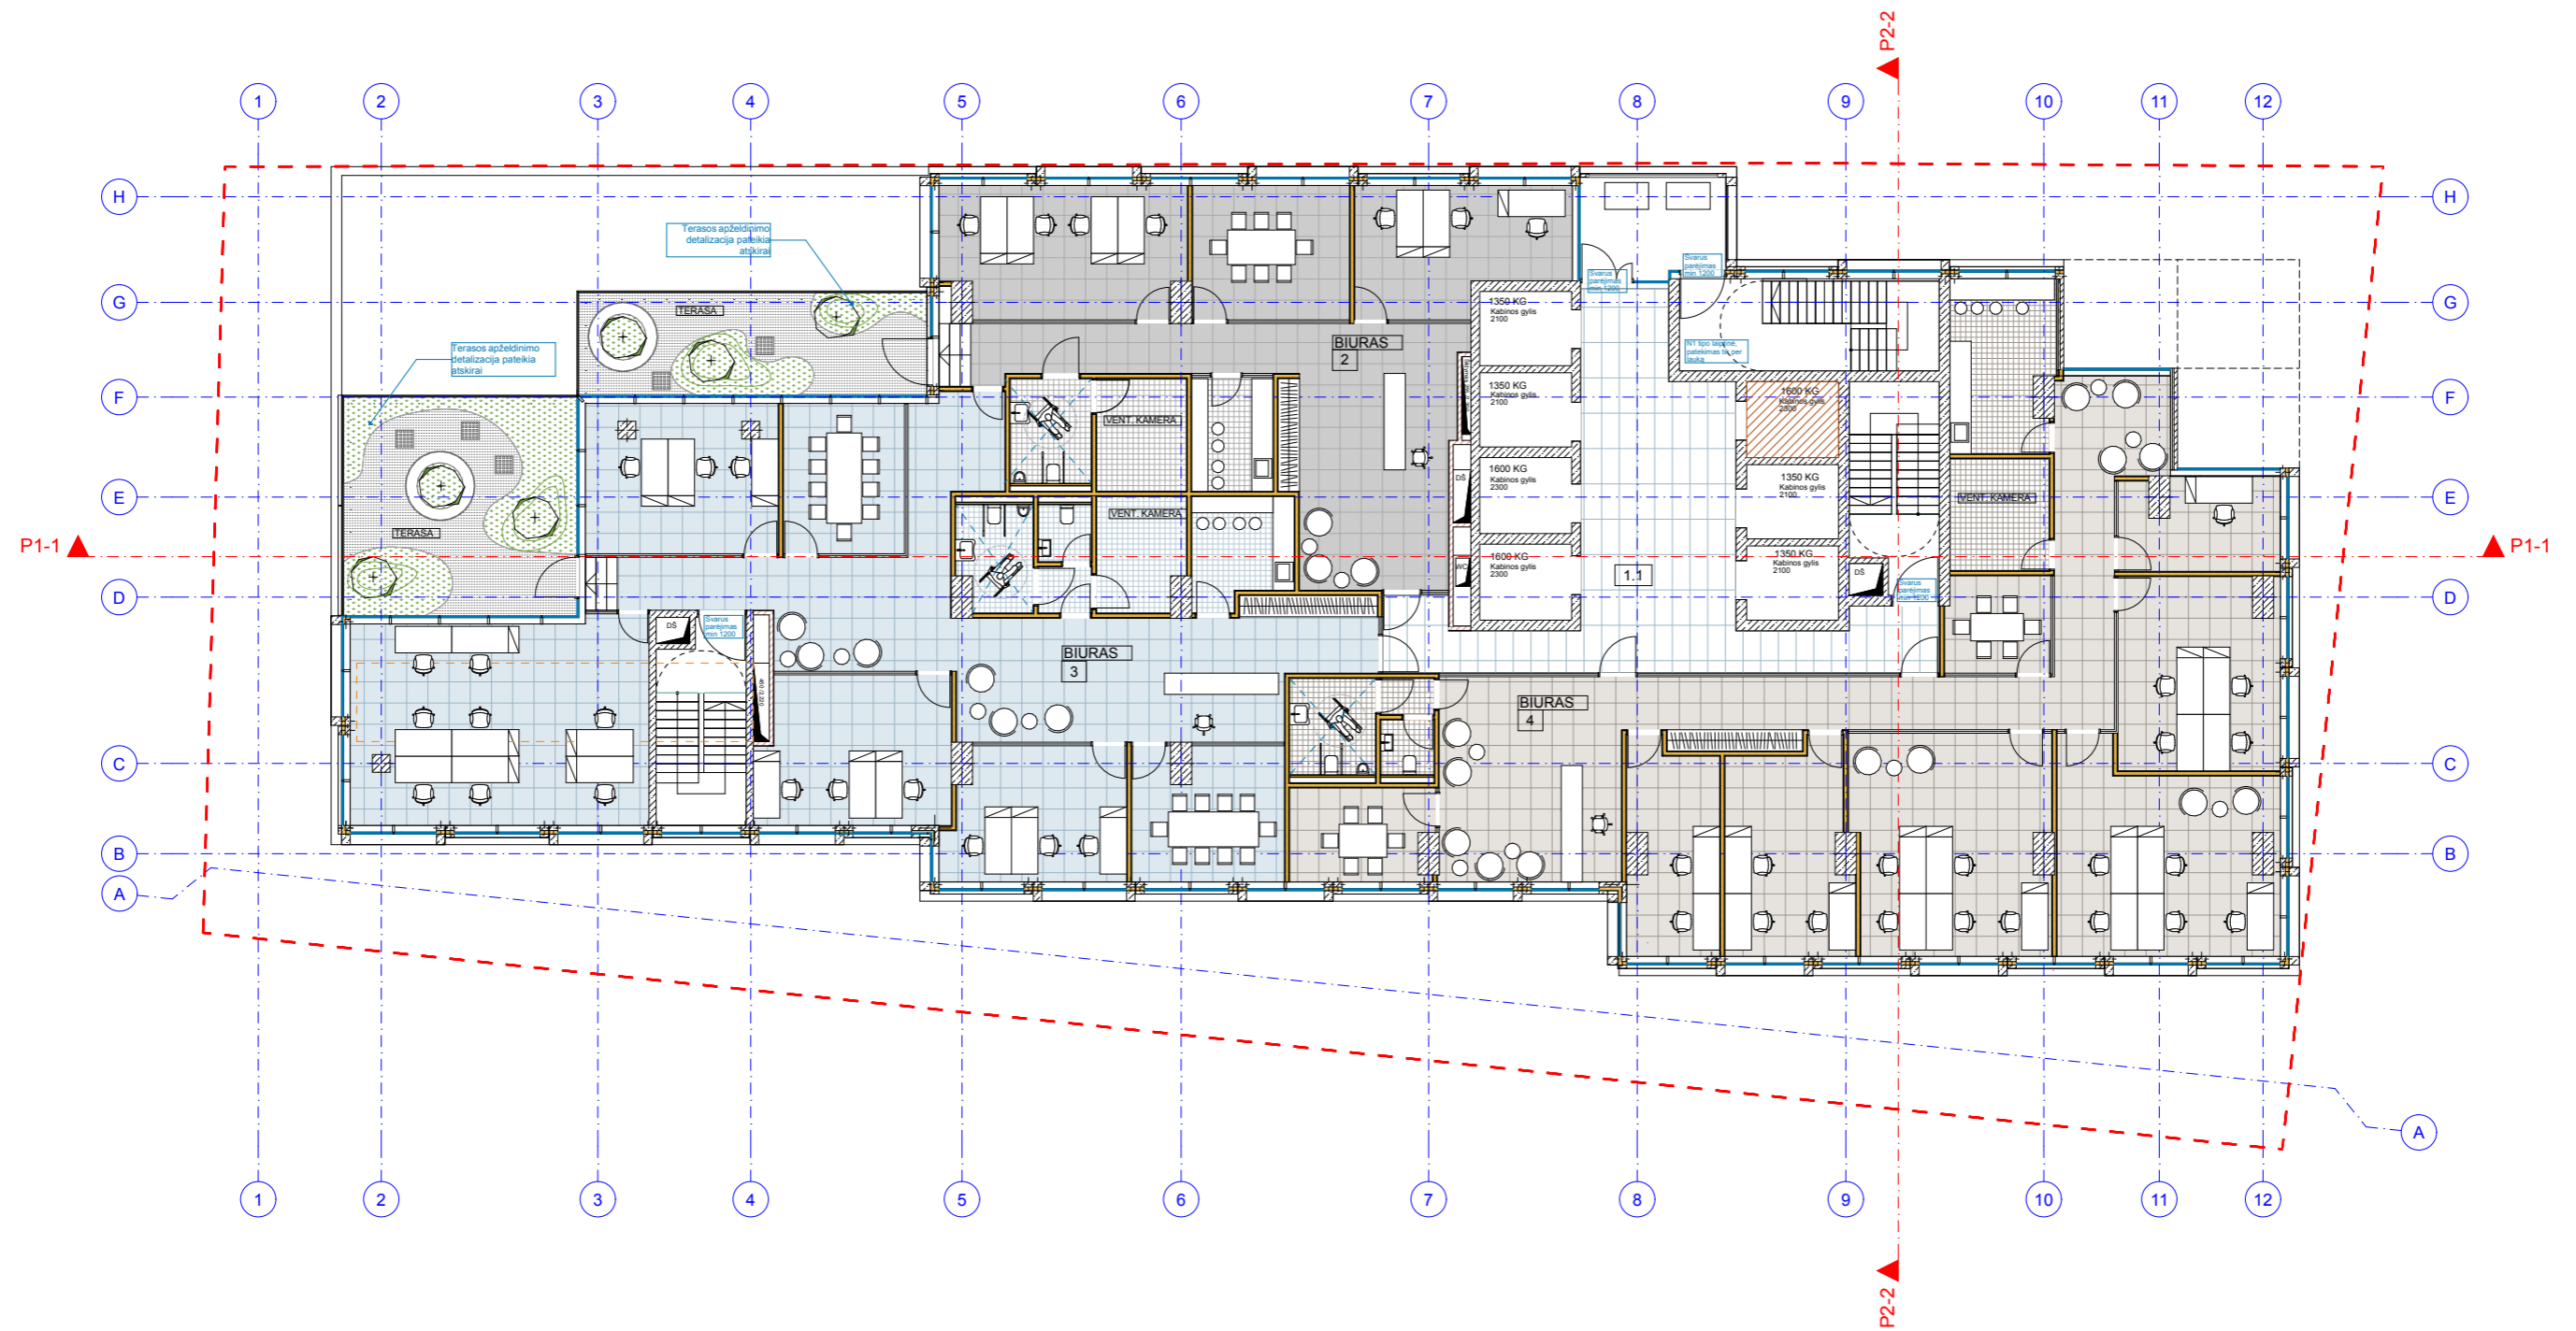

4 AUKŠTO PATALPŲ EKSPLIKACIJA	
Nr.	Pavadinimas
1. BENDRO NAUDOJIMO PATALPOS	
1.1	Liftų holas
2. BIURAS	
2	Biuras
3. BIURAS	
3	Biuras
4. BIURAS	
4	Biuras

±0.00=109.65


2023.09		LAIIDOS STATUSAS, KEITIMO PRIEŽASTIS (JEI TAIKOMA)	
LAIIDA	IŠLEIDIMO DATA		
Atestato Nr.	 ARCHITEKTŪROS KURVIBINĖ GRUPĖ A. Tumėno g. 4-25, Vilnius, tel. 2647464, faks. 2791304, akg@akg.lt		STATINIO PROJEKTO PAVADINIMAS
13519	PV	T. Karosas	2023.09
1107A 0351	PDV	D. Sabaliauskienė	2023.09
A 2040	ARCH.	R. Bimba	2023.09
	ARCH.	G. Barzdžiukaitė	2023.09
	ARCH.	V. Cvetkova	2023.09
STATINIO NUMERIS IR PAVADINIMAS			Laida
23/05/02 - 73 AS ADMINISTRACINIS PASTATAS			
DOKUMENTO PAVADINIMAS			0
4 AUKŠTO PLANAS M1:200			
STATYTOJAS IR (ARBA) UŽSAKOVAS			Brėž. nr.
LT	UAB „NOLITA“ UAB "AUSMINTA" Jogailos g. 4, LT-01116 Vilnius		23/05/02 - 73 AS-PP
			Pusl. nr.
			SA-25

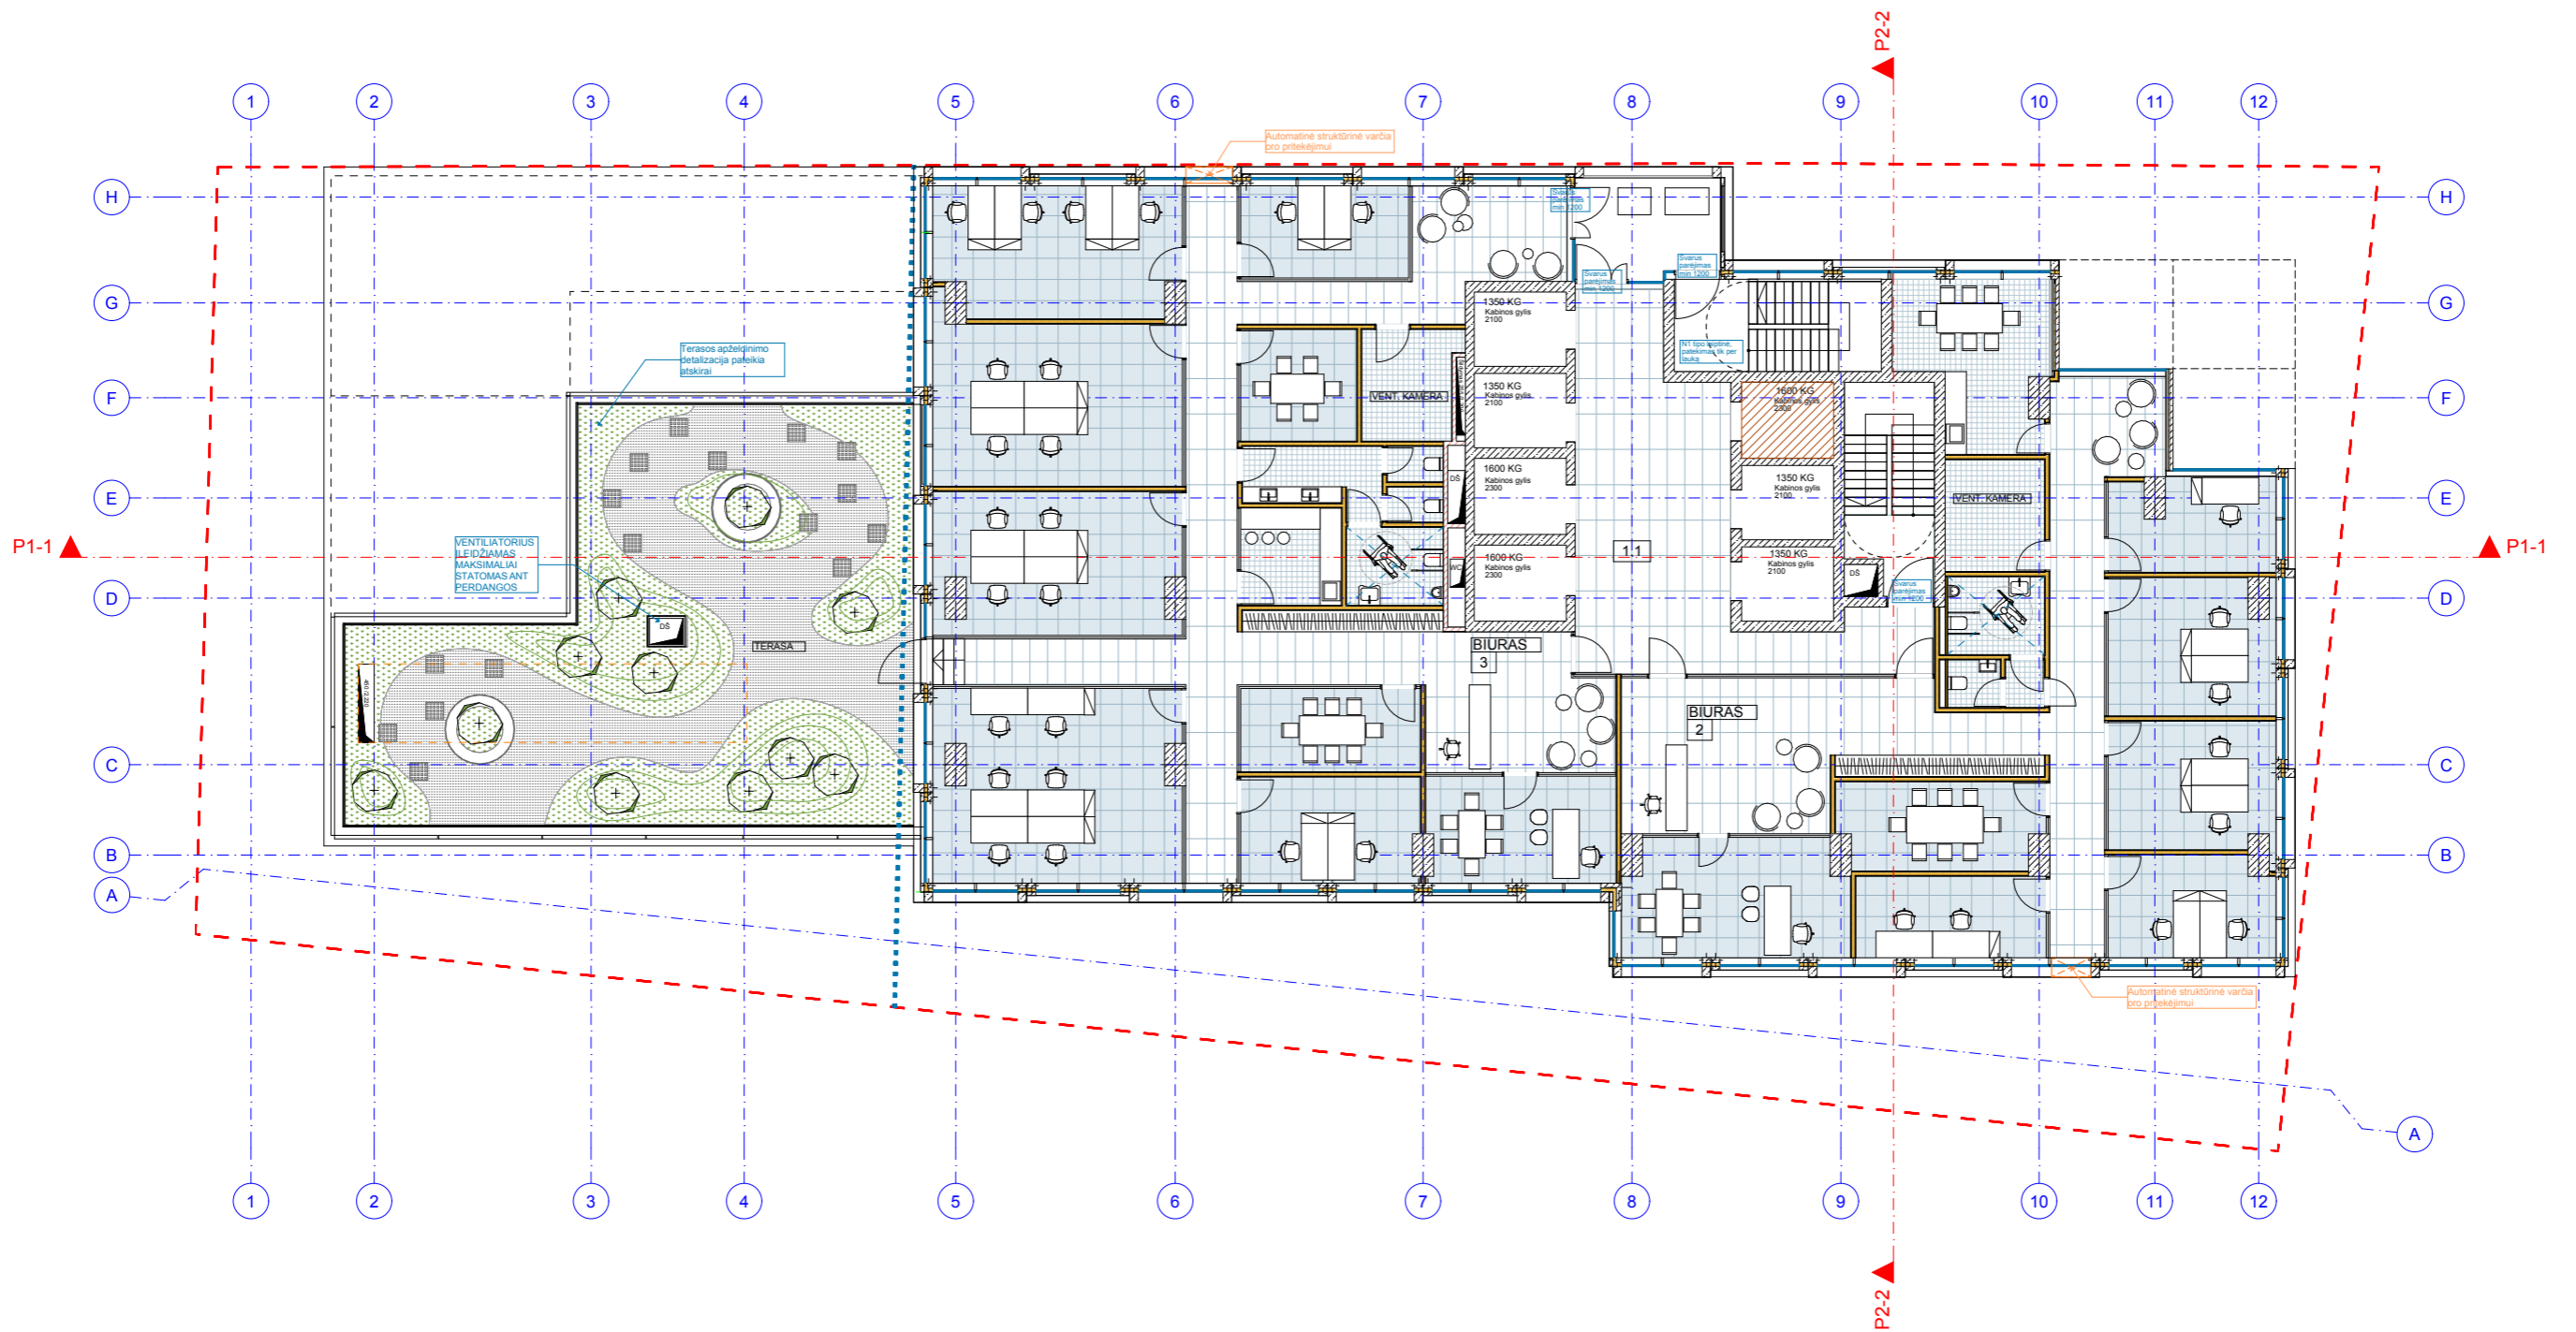

5 AUKŠTO PATALPŲ EKSPLIKACIJA	
Nr.	Pavadinimas
1. BENDRO NAUDOJIMO PATALPOS	
1.1	Liftų holas
2. BIURAS	
2	Biuras
3. BIURAS	
3	Biuras

±0.00=109.65


	2023.09		
LAI DA	IŠLEIDIMO DATA	LAIDOS STATUSAS, KEITIMO PRIEŽASTIS (JEI TAIKOMA)	
Atestato Nr.	 ARCHITEKTŪROS KURYBINĖ GRUPĖ A. Tumėno g. 4-25, Vilnius, tel. 2647464, faks. 2791304, akg@akg.lt		STATINIO PROJEKTO PAVADINIMAS
13519	PV	T. Karosas	2023.09
1107A 0351	PDV	D. Sabaliauskienė	2023.09
A 2040	ARCH.	R. Bimba	2023.09
	ARCH.	G. Barzdžiukaitė	2023.09
	ARCH.	V. Cvetkova	2023.09
			STATINIO NUMERIS IR PAVADINIMAS
			23/05/02 - 73 AS ADMINISTRACINIS PASTATAS
			DOKUMENTO PAVADINIMAS
			5 AUKŠTO PLANAS M1:200
			Laida
			0
LT	STATYTOJAS IR (ARBA) UŽSAKOVAS		
	UAB „NOLITA“ UAB "AUSMINTA" Jogailos g. 4, LT-01116 Vilnius		
		23/05/02 - 73 AS-PP	
		Brėž. nr.	Puosl. nr.
		SA-26	

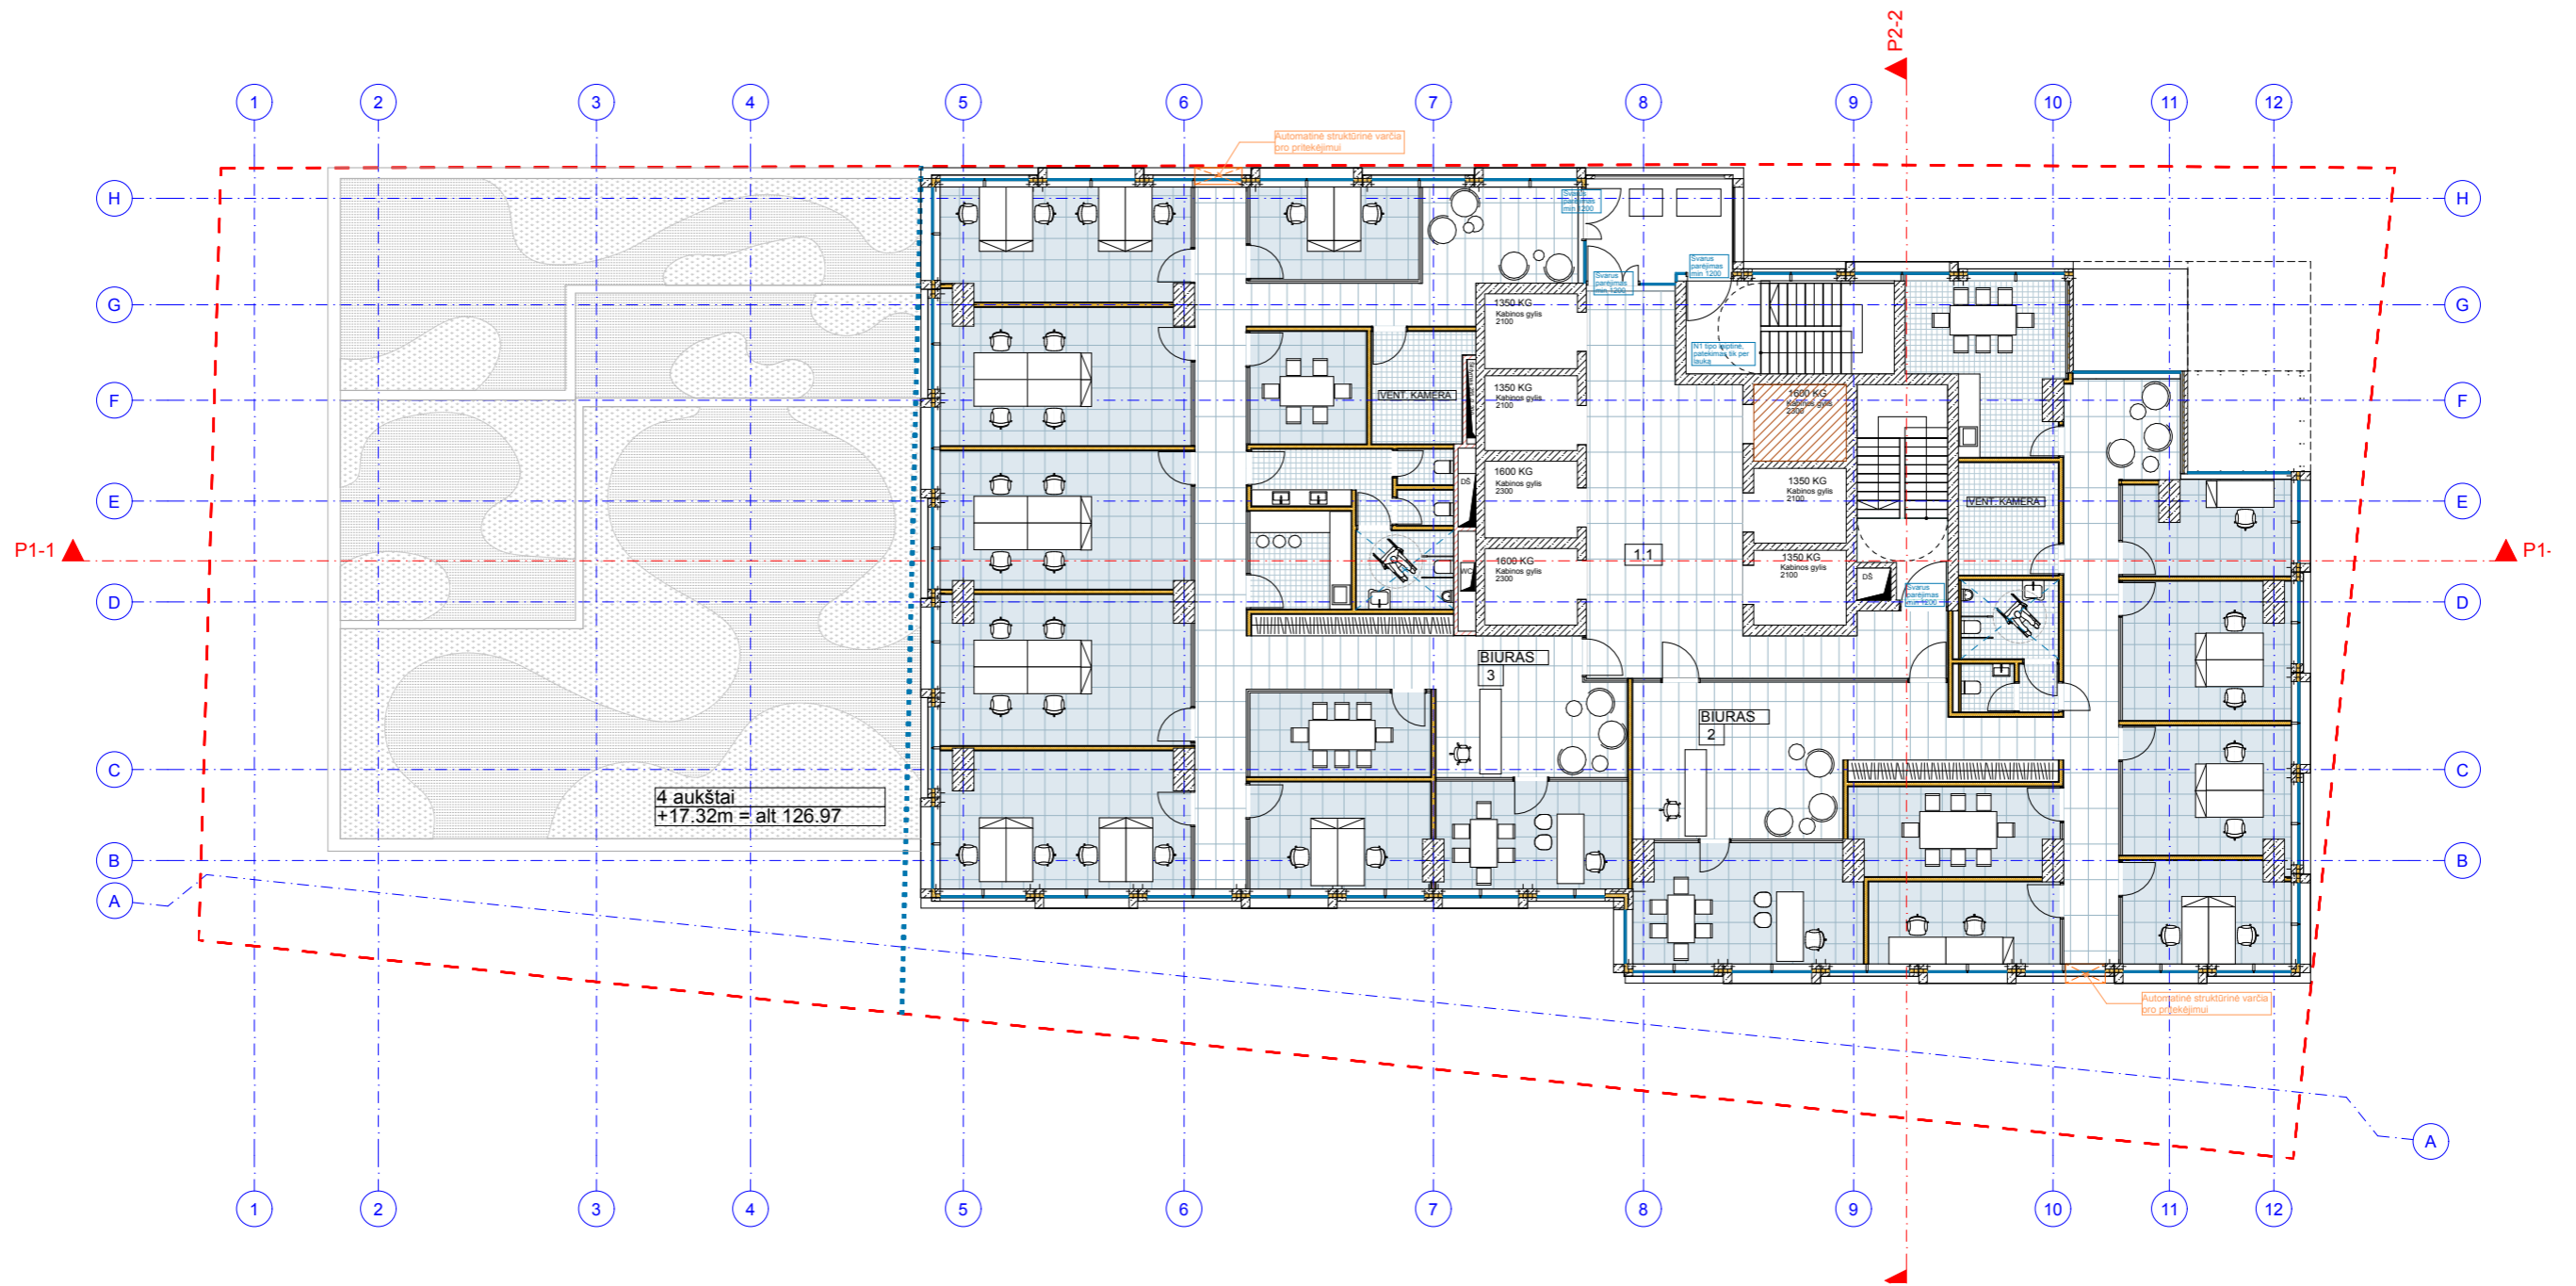

6 AUKŠTO PATALPŲ EKSPLIKACIJA	
Nr.	Pavadinimas
1. BENDRO NAUDOJIMO PATALPOS	
1.1	Liftų holas
2. BIURAS	
2	Biuras
3. BIURAS	
3	Biuras

±0.00=109.65


2023.09			
LAIDA	IŠLEIDIMO DATA	LAIDOS STATUSAS, KEITIMO PRIEŽASTIS (JEI TAIKOMA)	
Atestato Nr.	 ARCHITEKTŪROS KURYBINĖ GRUPĖ A. Tumėno g. 4-25, Vilnius, tel. 2647464, faks. 2791304, akg@akg.lt		STATINIO PROJEKTO PAVADINIMAS
13519	PV	T. Karosas	2023.09
1107A 0351	PDV	D. Sabaliauskienė	2023.09
A 2040	ARCH.	R. Bimba	2023.09
	ARCH.	G. Barzdžiukaitė	2023.09
	ARCH.	V. Cvetkova	2023.09
STATYTOJAS IR (ARBA) UŽSAKOVAS			STATINIO NUMERIS IR PAVADINIMAS
LT	UAB „NOLITA“ UAB "AUSMINTA" Jogailos g. 4, LT-01116 Vilnius		23/05/02 - 73 AS ADMINISTRACINIS PASTATAS
			DOKUMENTO PAVADINIMAS
			6 AUKŠTO PLANAS M1:200
			Laida
			0
			Brėž. nr.
			23/05/02 - 73 AS-PP
			Puol. nr.
			SA-27

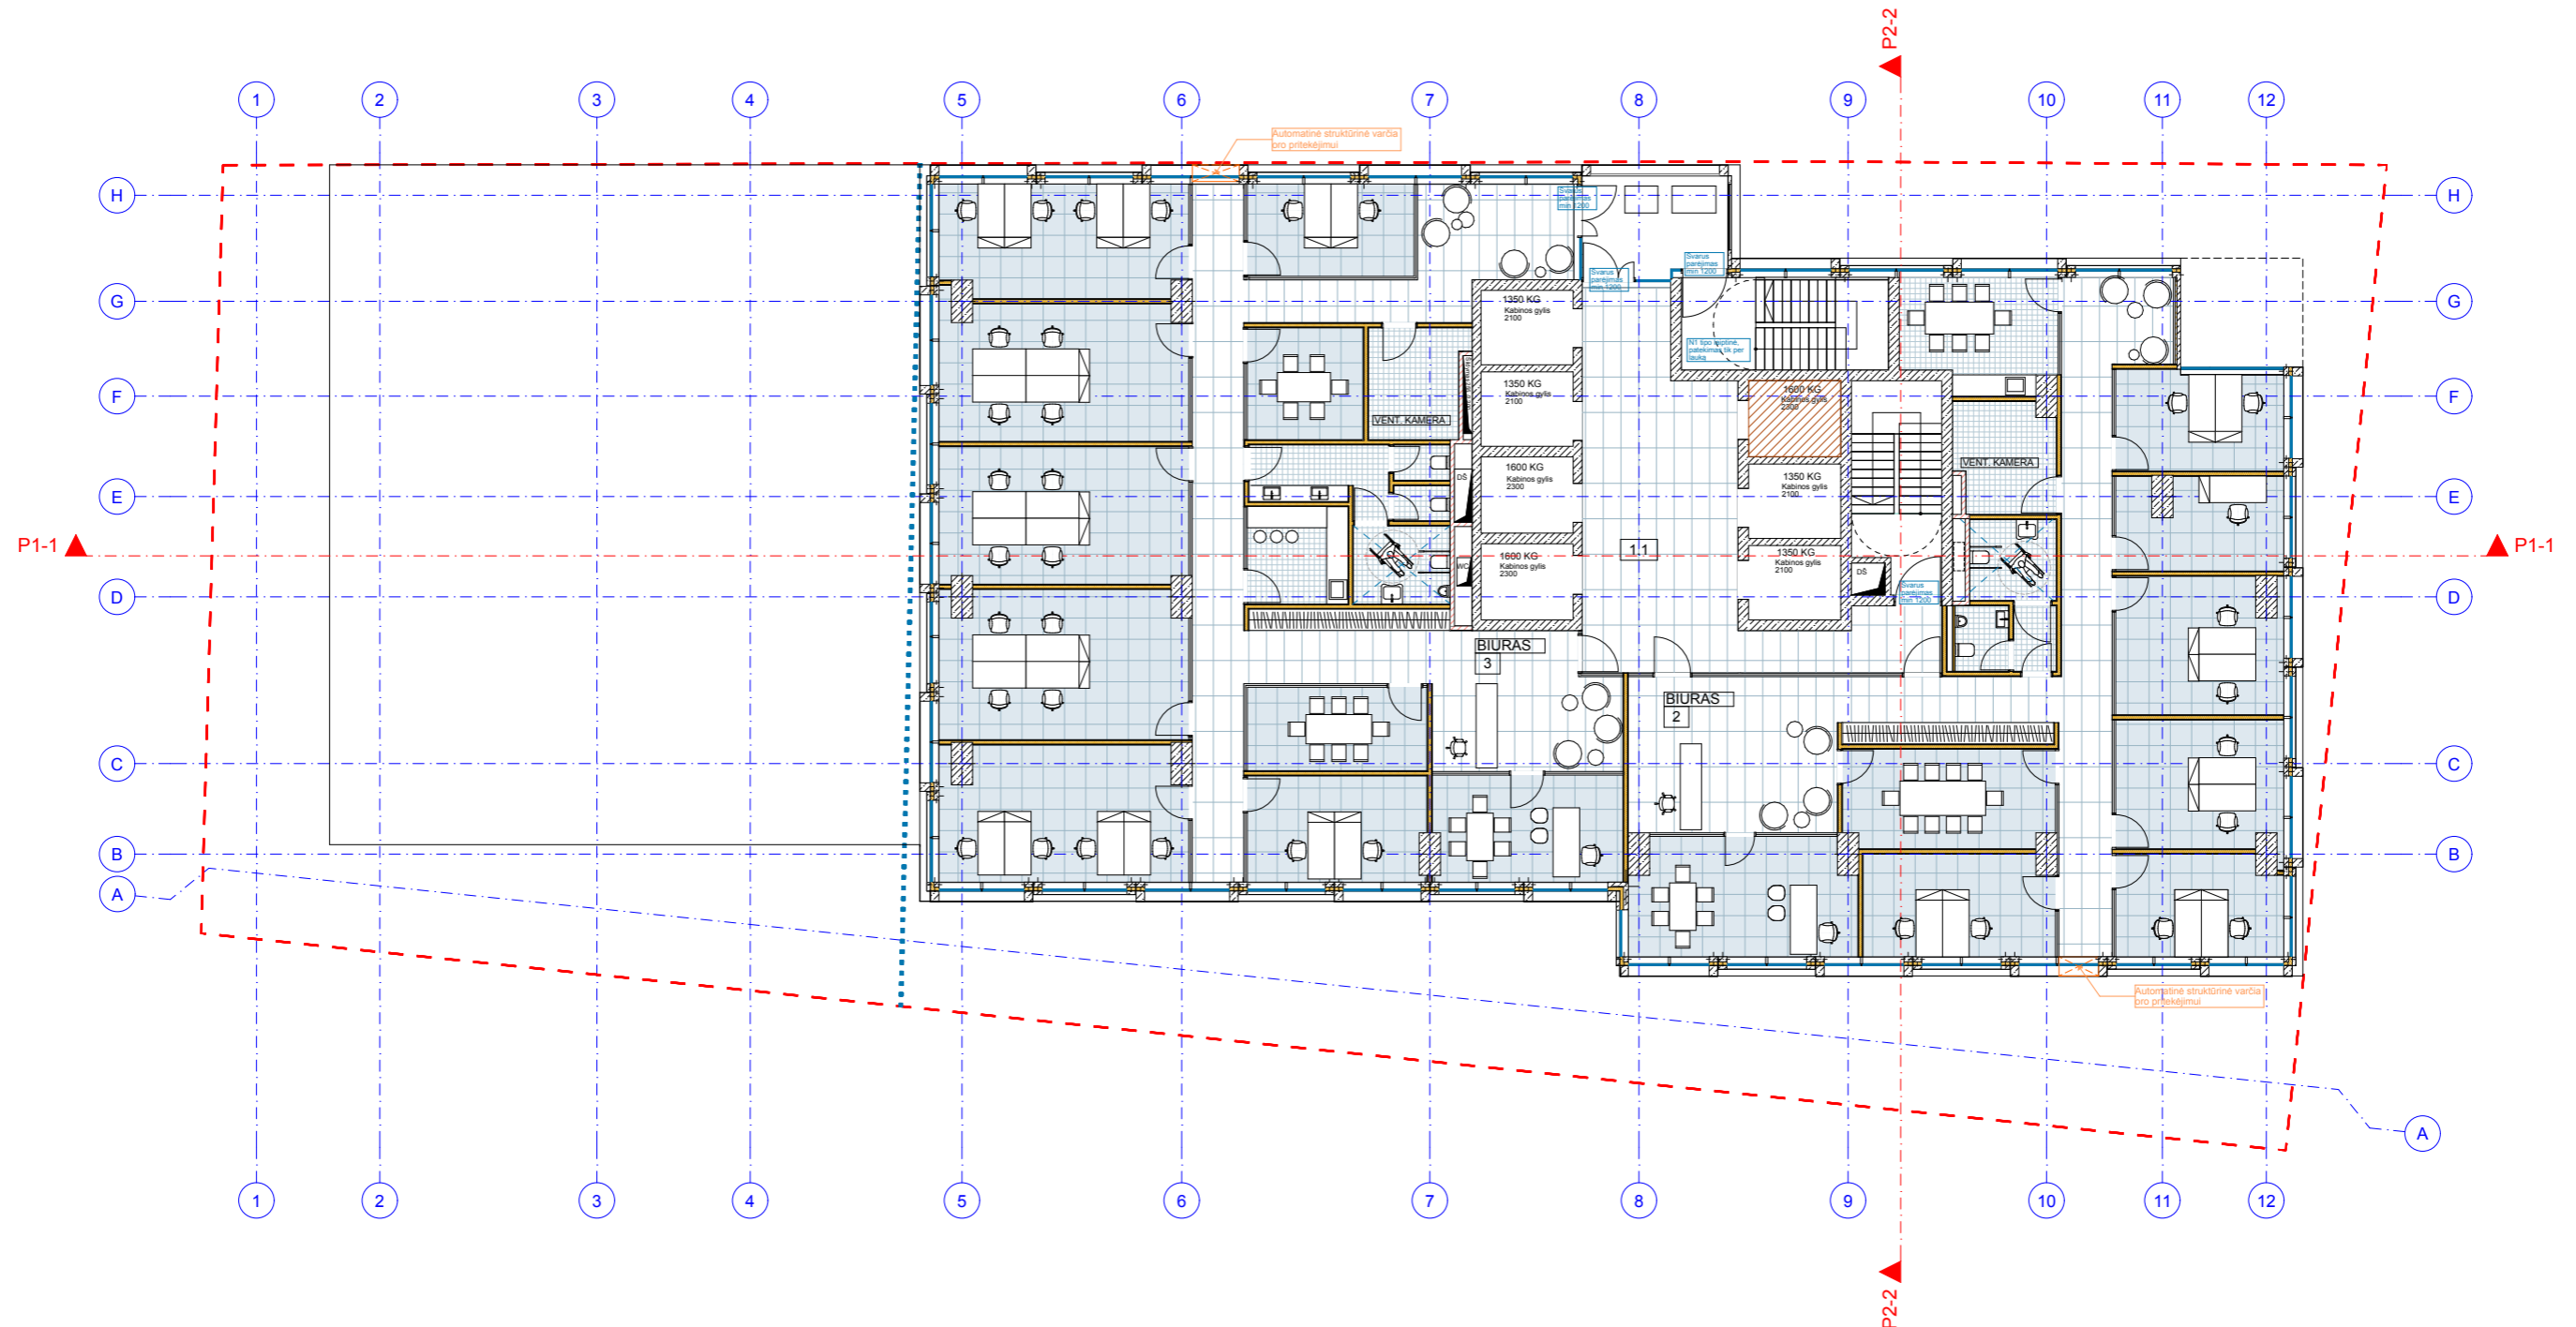

07 AUKŠTO PATALPŲ EKSPLIKACIJA	
Nr.	Pavadinimas
1. BENDRO NAUDOJIMO PATALPOS	
1.1	Liftų holas
2. BIURAS	
2	Biuras
3. BIURAS	
3	Biuras

±0.00=109.65


2023.09		LAIIDOS STATUSAS, KEITIMO PRIEŽASTIS (JEI TAIKOMA)		
LAIIDA	IŠLEIDIMO DATA	LAIIDOS STATUSAS, KEITIMO PRIEŽASTIS (JEI TAIKOMA)		
Atestato Nr.	 ARCHITEKTŪROS KURYBINĖ GRUPĖ A. Tumėno g. 4-25, Vilnius, tel. 2647464, faks. 2791304, akq@akq.lt		STATINIO PROJEKTO PAVADINIMAS	
13519	PV	T. Karosas	2023.09	Administracinis pastatas Lviso g. 38 Vilnius, Statybos projektas
1107A 0351	PDV	D. Sabaliauskienė	2023.09	
A 2040	ARCH.	R. Bimba	2023.09	
	ARCH.	G. Barzdžiukaitė	2023.09	
	ARCH.	V. Cvetkova	2023.09	STATINIO NUMERIS IR PAVADINIMAS
				23/05/02 - 73 AS ADMINISTRACINIS PASTATAS
				DOKUMENTO PAVADINIMAS
				7 AUKŠTO PLANAS M1:200
				Laida
				0
STATYTOJAS IR (ARBA) UŽSAKOVAS				Brėž. nr.
LT	UAB „NOLITA“ UAB "AUSMINTA" Jogailos g. 4, LT-01116 Vilnius			23/05/02 - 73 AS-PP
				Pusl. nr.
				SA-28

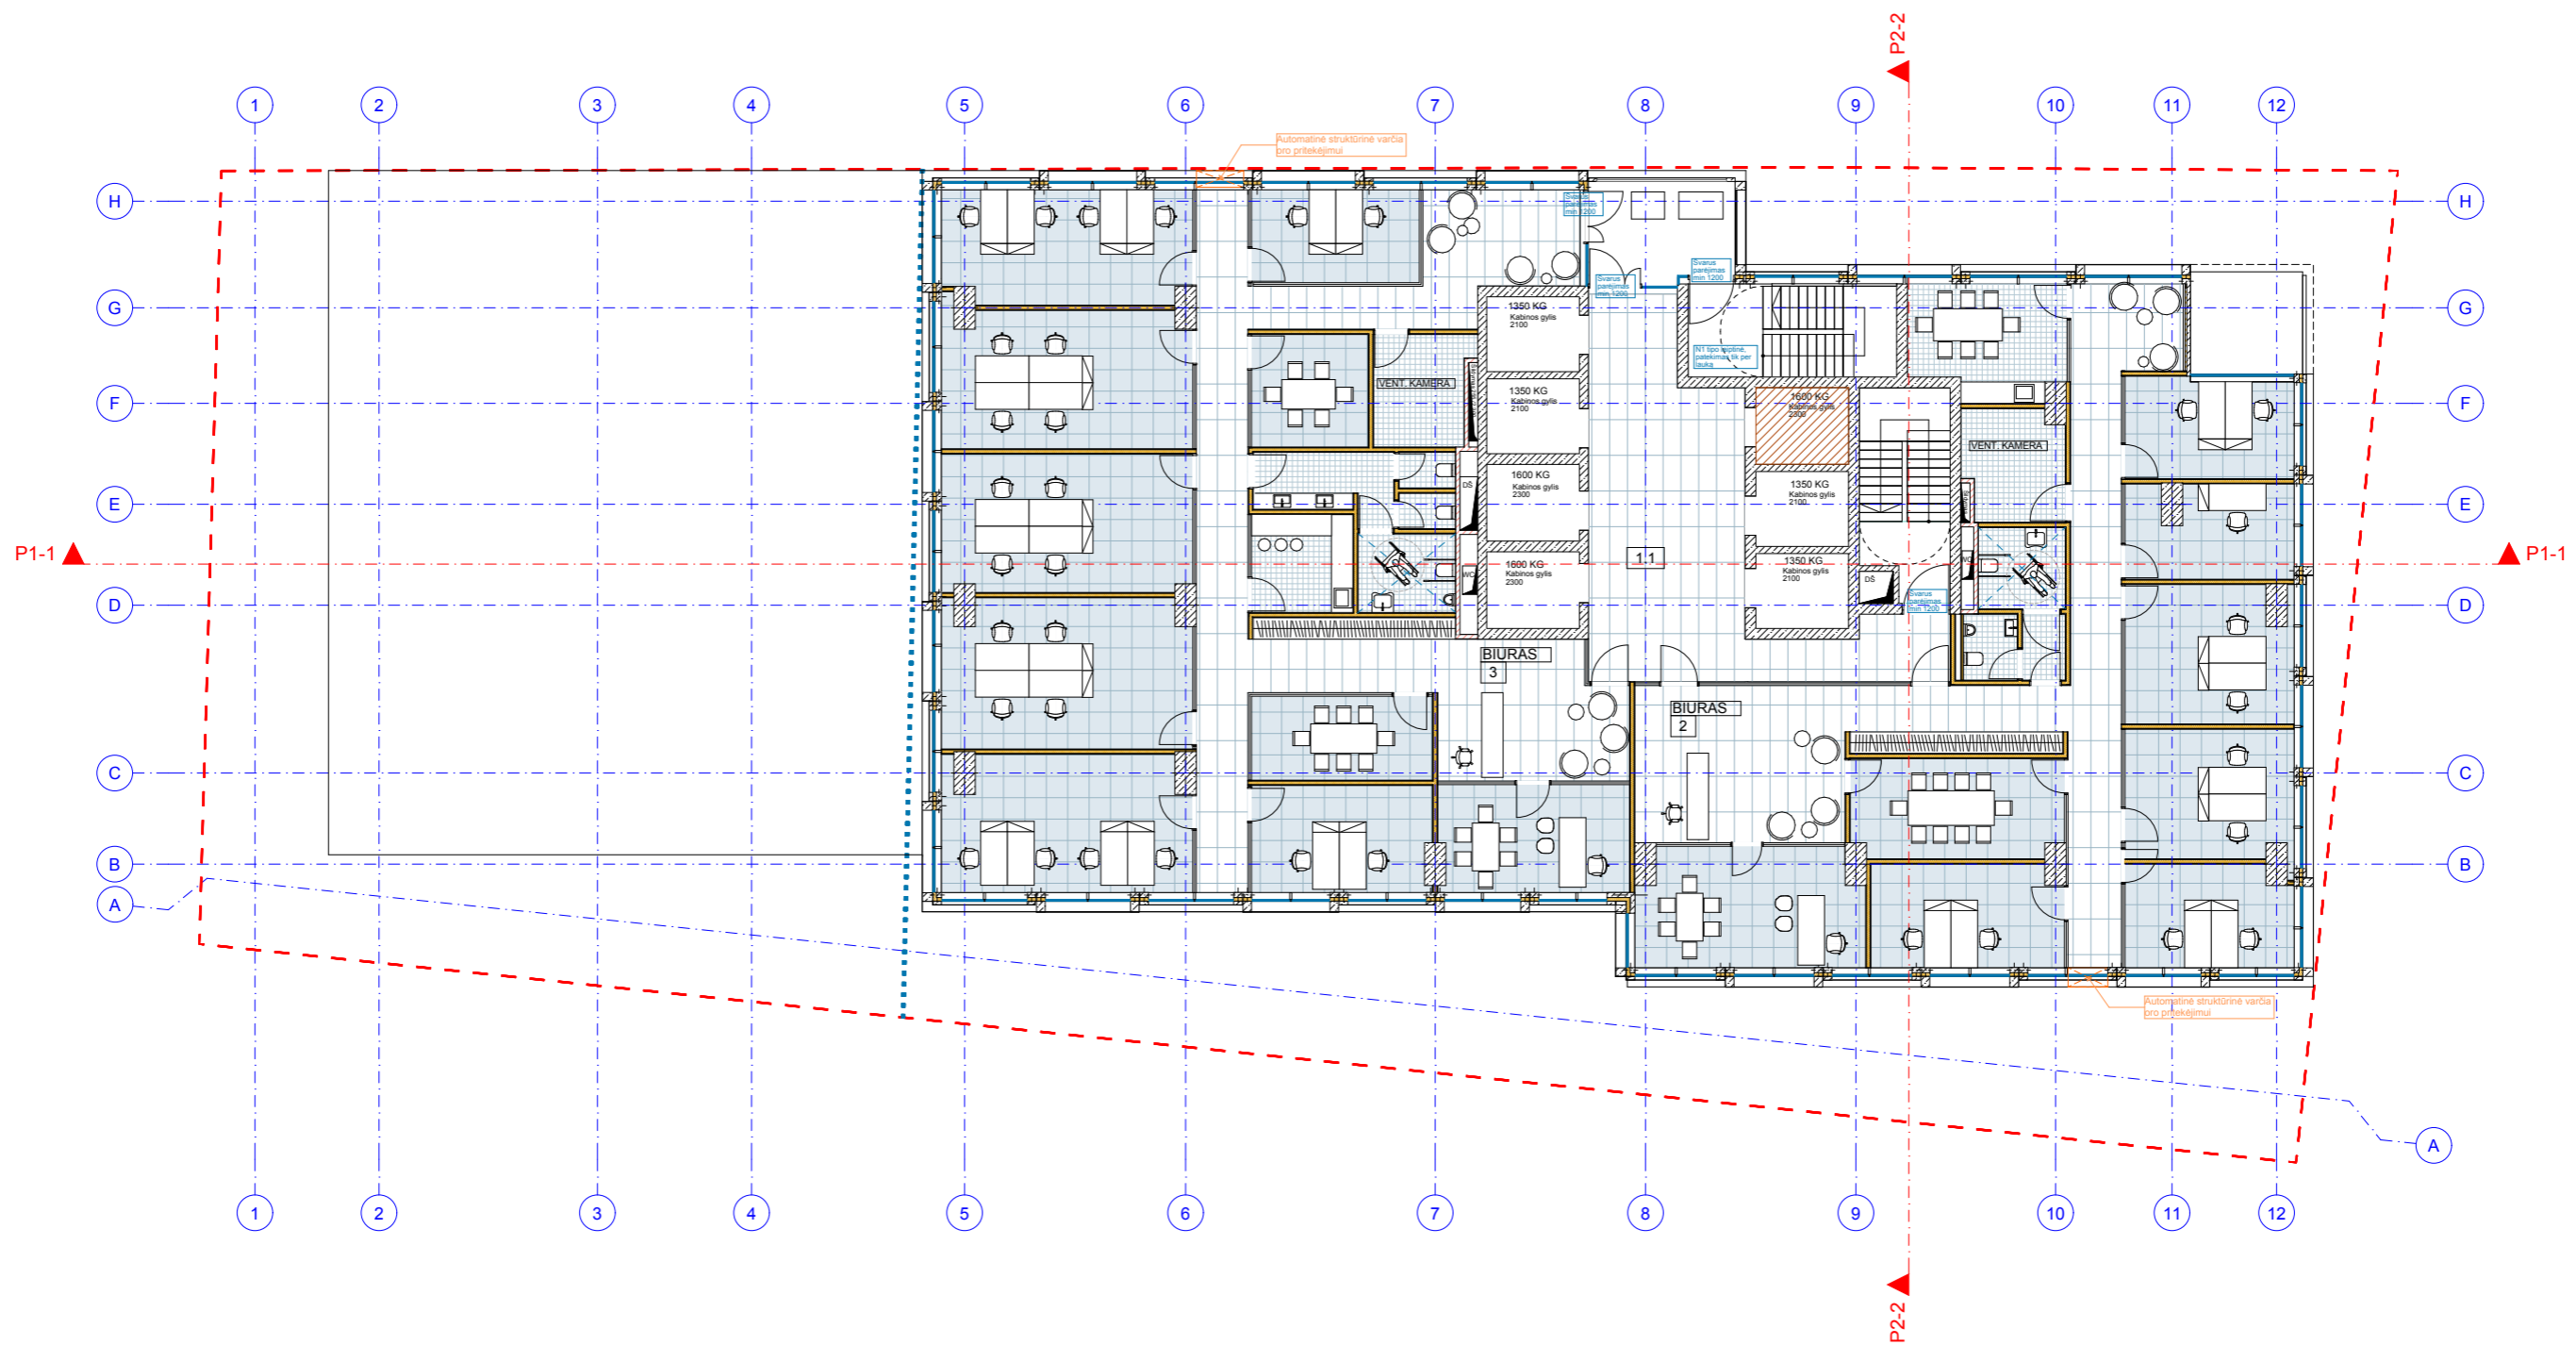

8 AUKŠTO PATALPŲ EKSPLIKACIJA	
Nr.	Pavadinimas
1. BENDRO NAUDOJIMO PATALPOS	
1.1	Liftų holas
2. BIURAS	
2	Biuras
3. BIURAS	
3	Biuras

±0.00=109.65


2023.09		LAIIDOS STATUSAS, KEITIMO PRIEŽASTIS (JEI TAIKOMA)	
LAIIDA	IŠLEIDIMO DATA		
Atestato Nr.	 ARCHITEKTŪROS KURYBINĖ GRUPĖ A. Tumėno g. 4-25, Vilnius, tel. 2647464, faks. 2791304, akq@akq.lt		STATINIO PROJEKTO PAVADINIMAS
13519	PV	T. Karosas	2023.09
1107A 0351	PDV	D. Sabaliauskienė	2023.09
A 2040	ARCH.	R. Bimba	2023.09
	ARCH.	G. Barzdžiukaitė	2023.09
	ARCH.	V. Cvetkova	2023.09
STATINIO NUMERIS IR PAVADINIMAS			Laida
23/05/02 - 73 AS ADMINISTRACINIS PASTATAS			
DOKUMENTO PAVADINIMAS			0
8 AUKŠTO PLANAS M1:200			
LT	STATYTOJAS IR (ARBA) UŽSAKOVAS		Brėž. nr.
	UAB „NOLITA“ UAB "AUSMINTA" Jogailos g. 4, LT-01116 Vilnius		Pusl. nr.
23/05/02 - 73 AS-PP			SA-29

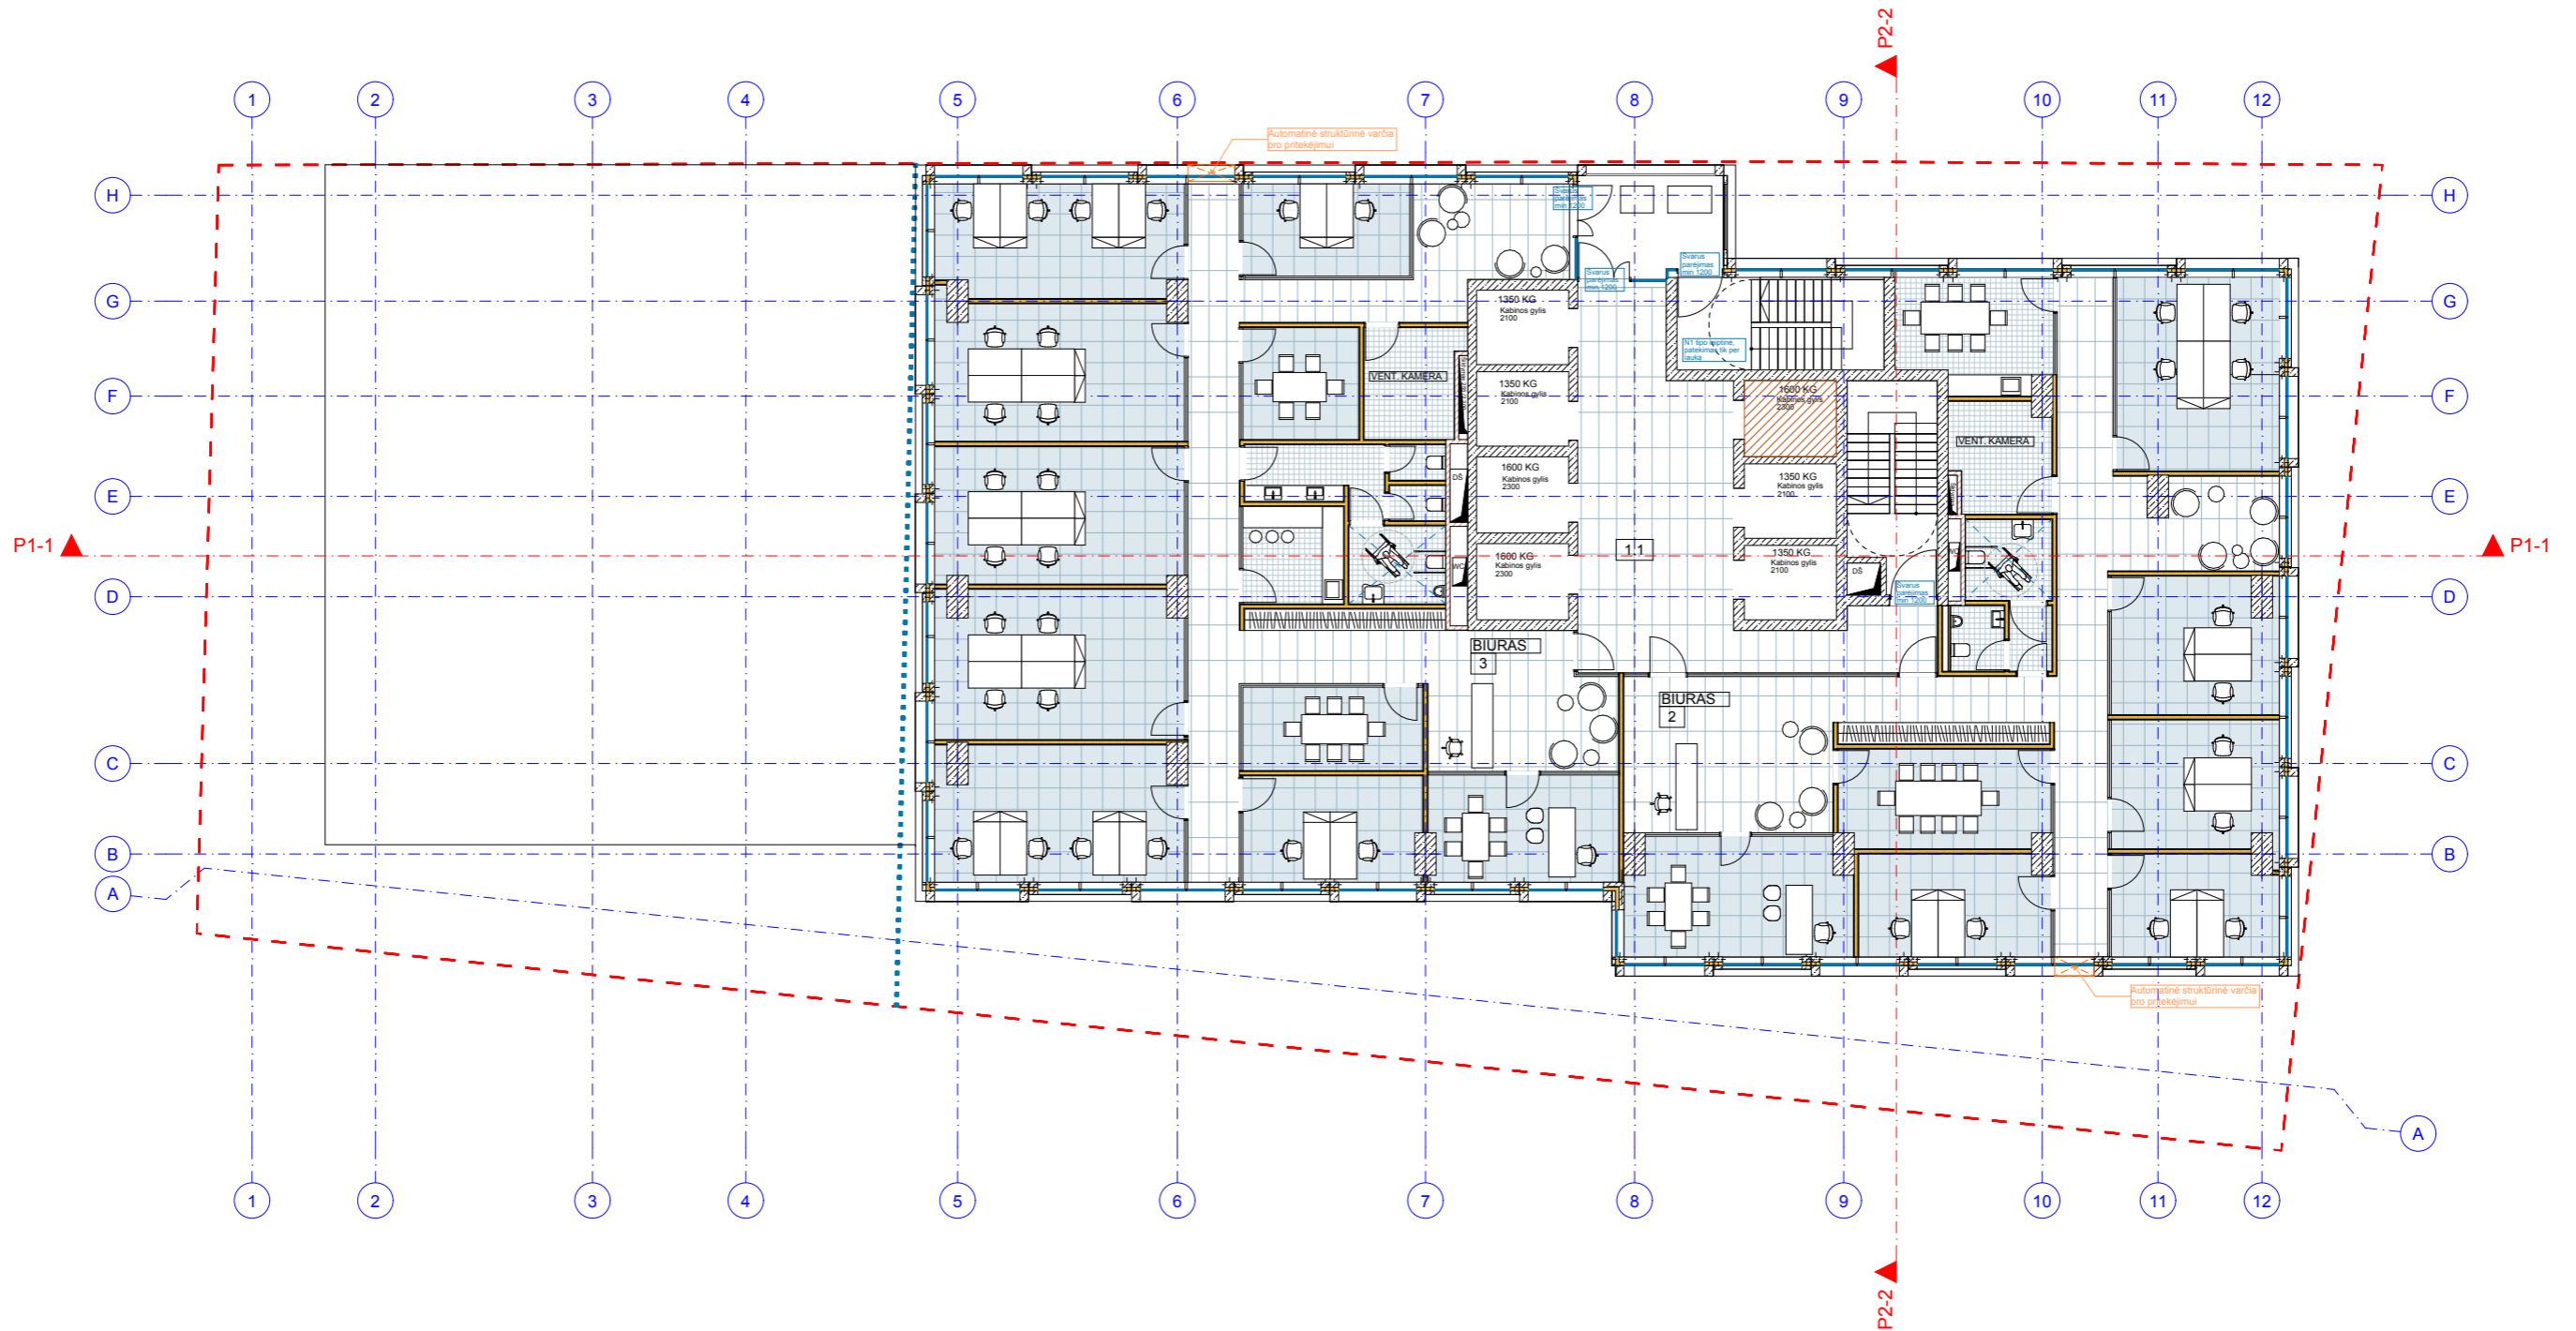

9-24 AUKŠTO PATALPŲ EKSPLIKACIJA	
Nr.	Pavadinimas
1. BENDRO NAUDOJIMO PATALPOS	
1.1	Liftų holas
2. BIURAS	
2	Biuras
3. BIURAS	
3	Biuras

±0.00=109.65


2023.09			
LAIDA	IŠLEIDIMO DATA	LAIDOS STATUSAS, KEITIMO PRIEŽASTIS (JEI TAIKOMA)	
Atestato Nr.	 ARCHITEKTŪROS KURYBINĖ GRUPĖ A. Tumėno g. 4-25, Vilnius, tel. 2647464, faks. 2791304, akg@akg.lt		STATINIO PROJEKTO PAVADINIMAS
13519	PV	T. Karosas	2023.09
1107A 0351	PDV	D. Sabaliauskienė	2023.09
A 2040	ARCH.	R. Bimba	2023.09
	ARCH.	G. Barzdžiukaitė	2023.09
	ARCH.	V. Cvetkova	2023.09
			STATINIO NUMERIS IR PAVADINIMAS
			23/05/02 - 73 AS ADMINISTRACINIS PASTATAS
			DOKUMENTO PAVADINIMAS
			9-24 AUKŠTO PLANAS M1:200
			Laida
			0
STATYTOJAS IR (ARBA) UŽSAKOVAS			Brėž. nr.
LT	UAB „NOLITA“ UAB "AUSMINTA" Jogailos g. 4, LT-01116 Vilnius		23/05/02 - 73 AS-PP
			Puol. nr.
			SA-30

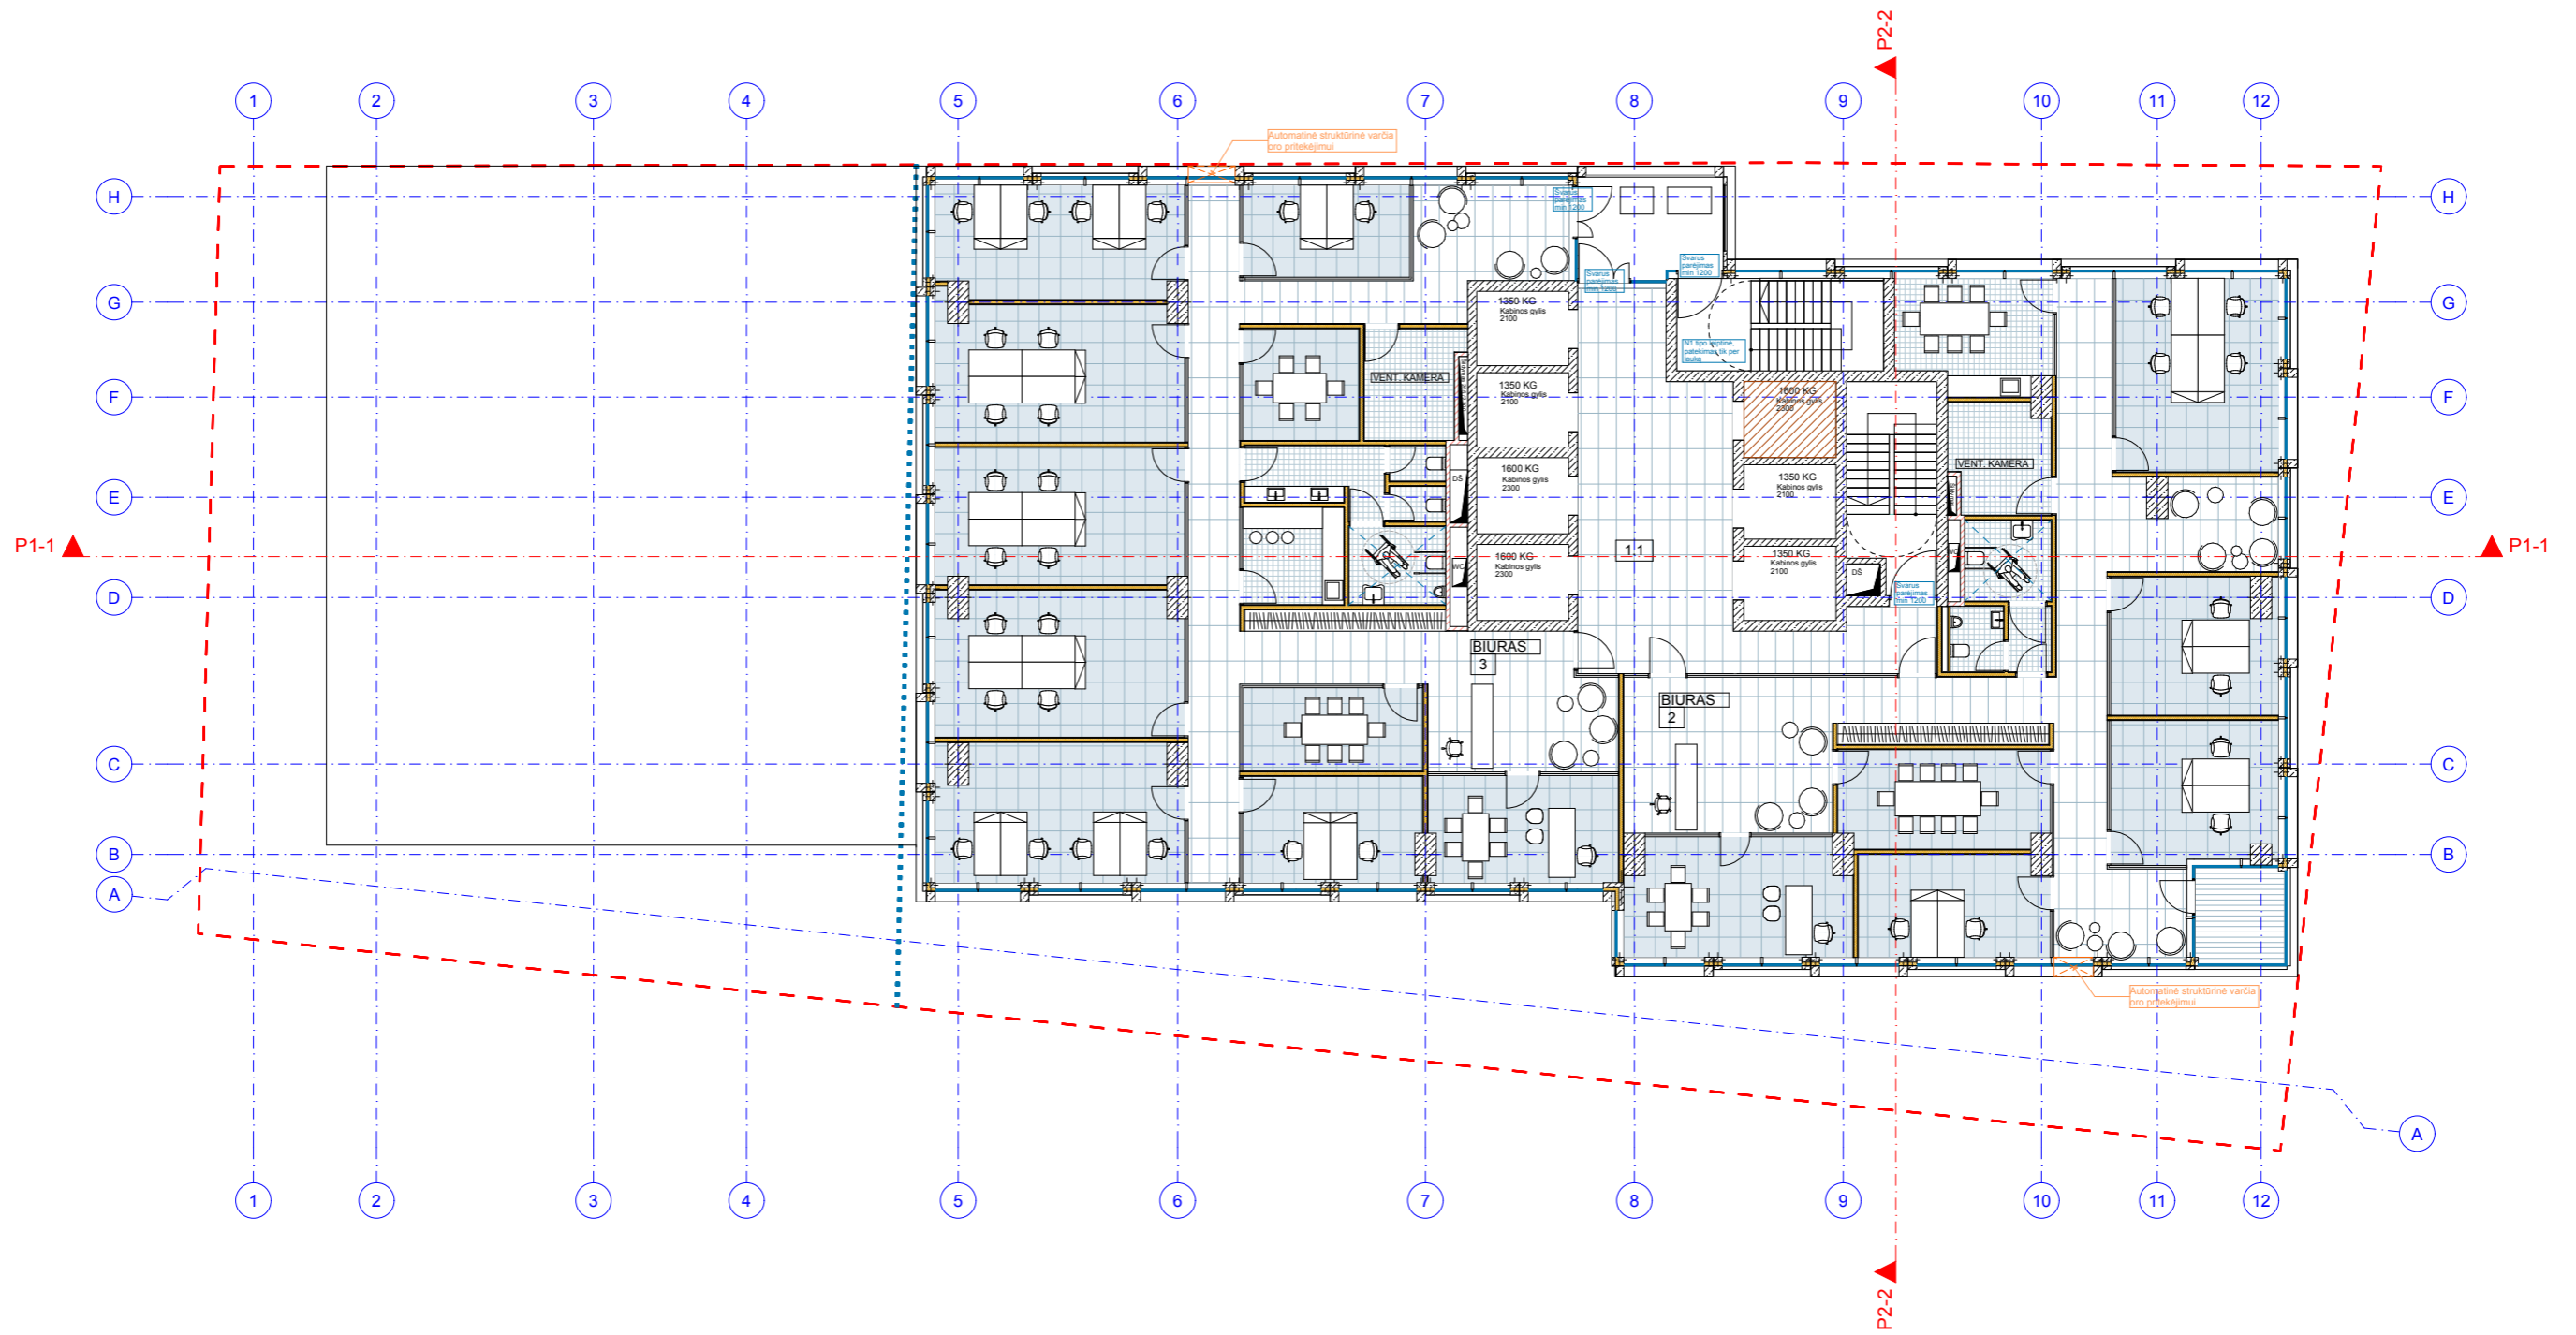

25 AUKŠTO PATALPŲ EKSPLIKACIJA	
Nr.	Pavadinimas
1. BENDRO NAUDOJIMO PATALPOS	
1.1	Liftų holas
2. BIURAS	
2	Biuras
3. BIURAS	
3	Biuras

±0.00=109.65


2023.09					
LAI DA	IŠLEIDIMO DATA	LAIDOS STATUSAS, KEITIMO PRIEŽASTIS (JEI TAIKOMA)			
Atestato Nr.	 ARCHITEKTŪROS KURYBINĖ GRUPĖ A. Tumėno g. 4-25, Vilnius, tel. 2647464, faks. 2791304, akg@akg.lt		STATINIO PROJEKTO PAVADINIMAS		
	13519	PV	T. Karosas	2023.09	Administracinis pastatas Lviso g. 38 Vilnius, Statybos projektas
	1107A 0351	PDV	D. Sabaliauskienė	2023.09	
	A 2040	ARCH.	R. Bimba	2023.09	
		ARCH.	G. Barzdžiukaitė	2023.09	
	ARCH.	V. Cvetkova	2023.09		
STATINIO NUMERIS IR PAVADINIMAS				STATINIO PROJEKTO PAVADINIMAS	
23/05/02 - 73 AS ADMINISTRACINIS PASTATAS				25 AUKŠTO PLANAS M1:200	
DOKUMENTO PAVADINIMAS					Laida
				0	
STATYTOJAS IR (ARBA) UŽSAKOVAS				Brėž. nr.	
LT	UAB „NOLITA“ UAB "AUSMINTA" Jogailos g. 4, LT-01116 Vilnius			23/05/02 - 73 AS-PP	
				Pusl. nr.	
				SA-31	

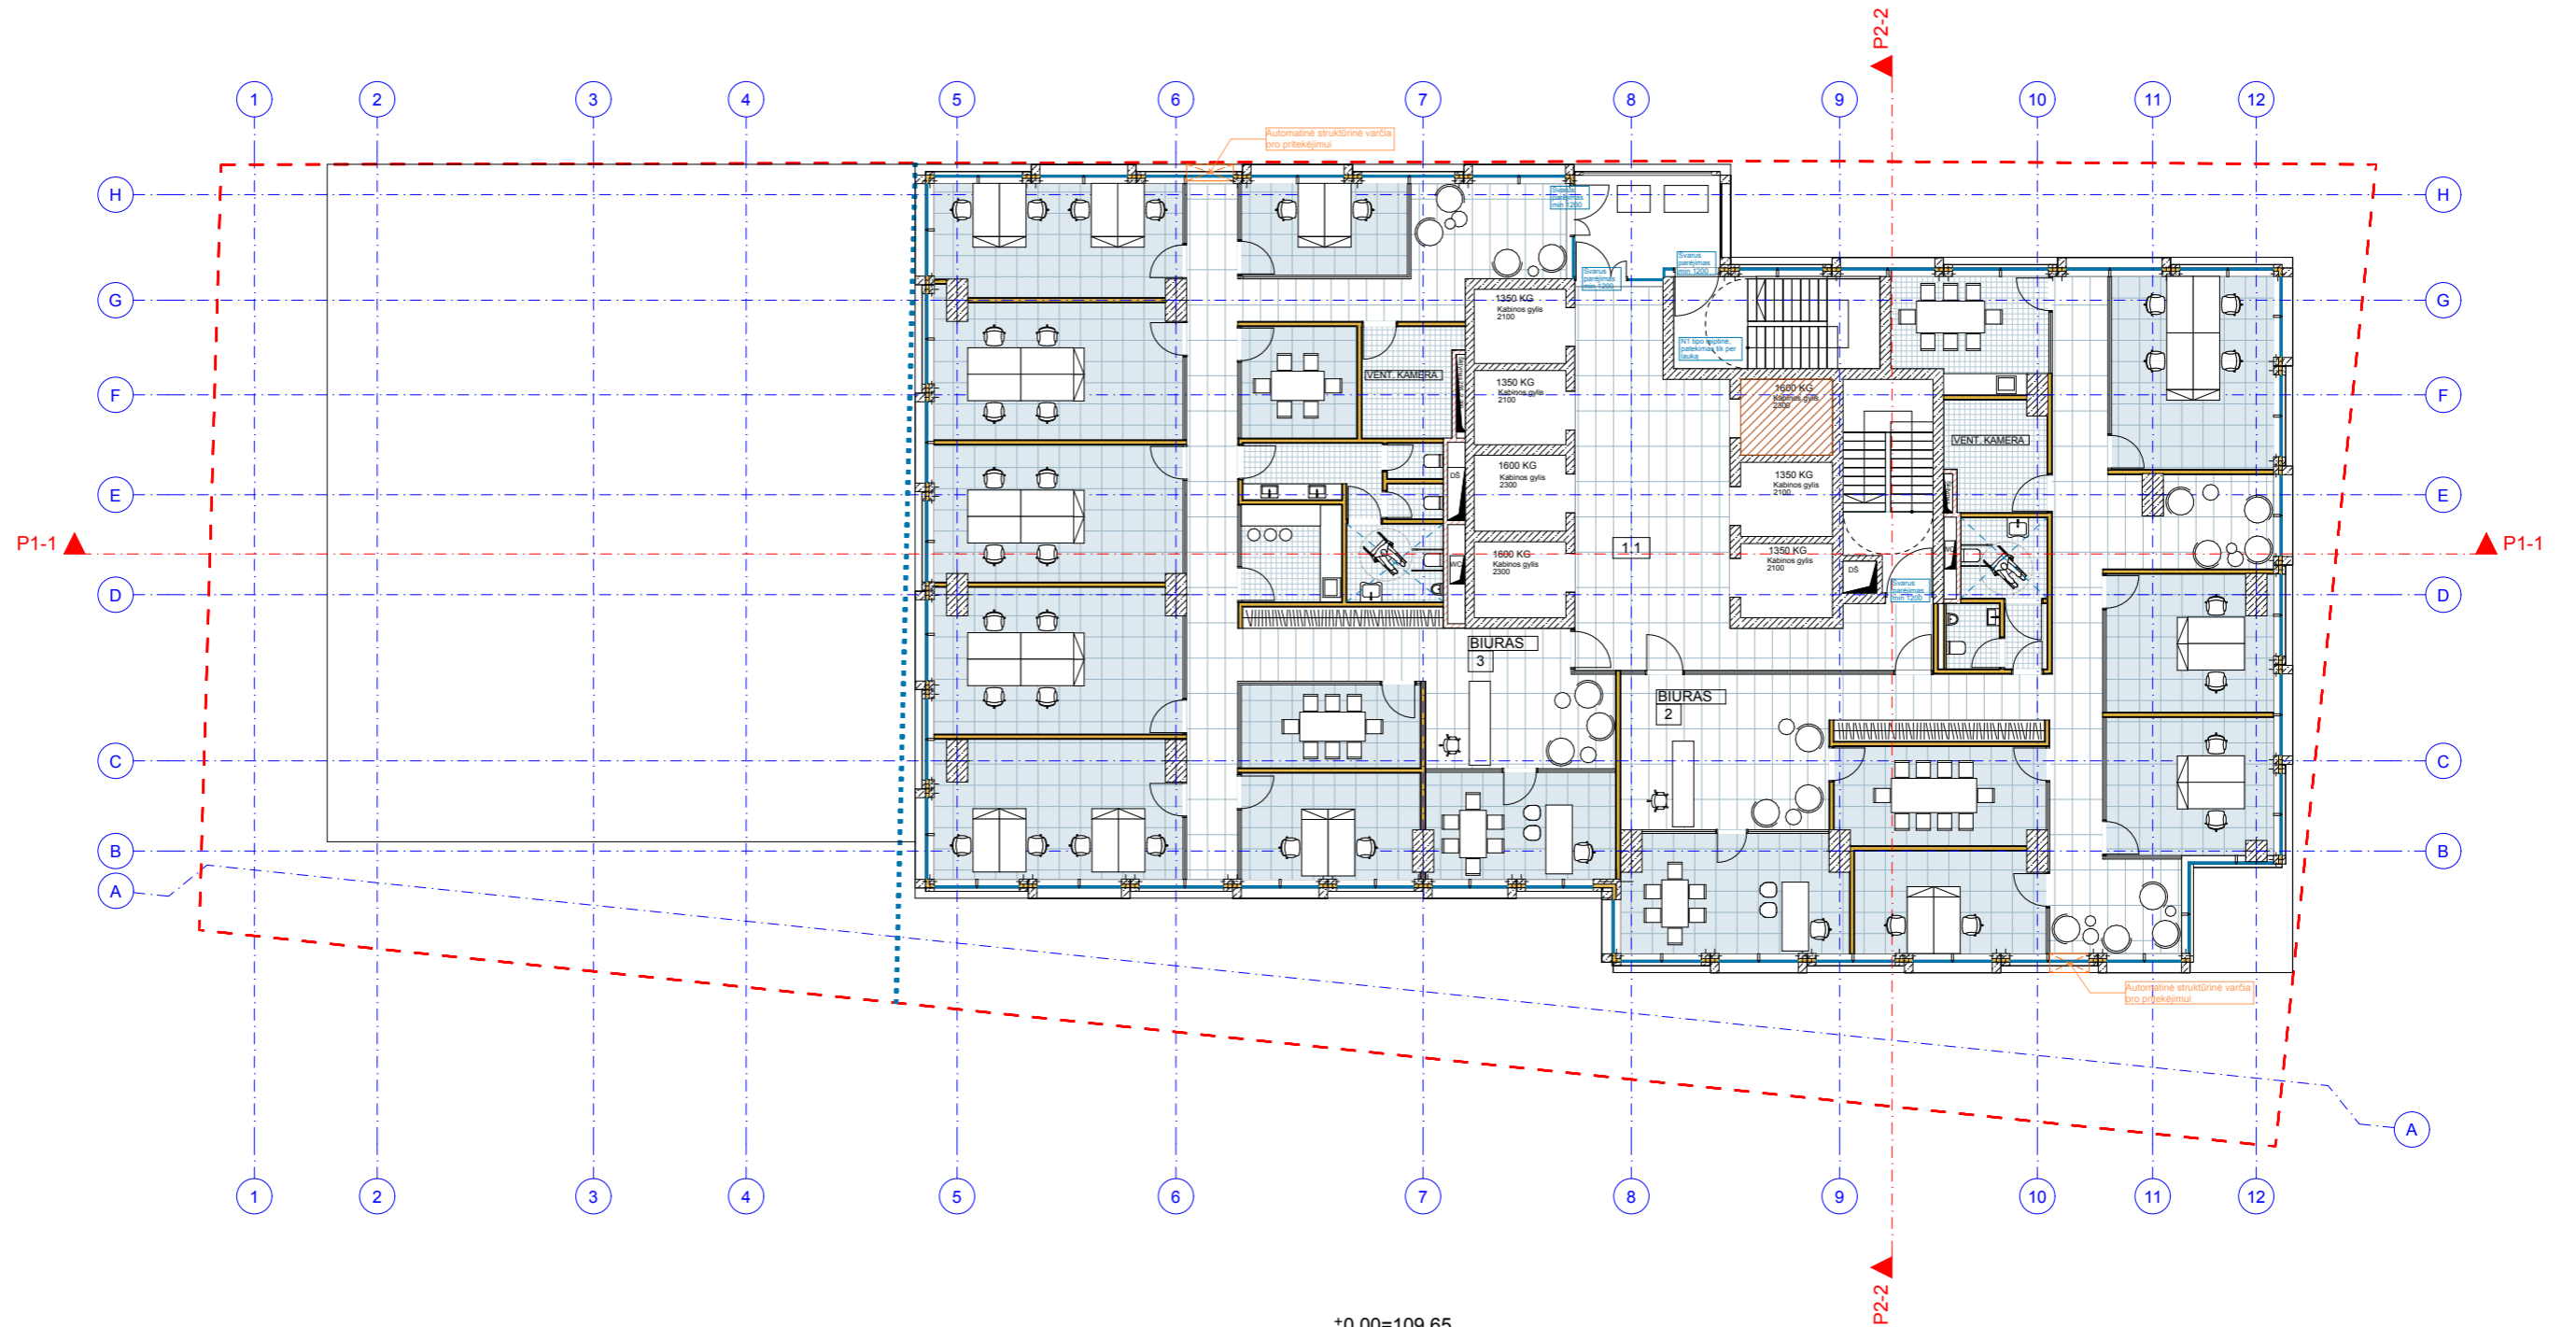

26 AUKŠTO PATALPŲ EKSPLIKACIJA	
Nr.	Pavadinimas
1. BENDRO NAUDOJIMO PATALPOS	
1.1	Liftų holas
2. BIURAS	
2	Biuras
3. BIURAS	
3	Biuras

±0.00=109.65


2023.09		LAIIDOS STATUSAS, KEITIMO PRIEŽASTIS (JEI TAIKOMA)	
LAIIDA	IŠLEIDIMO DATA		
Atestato Nr.	 ARCHITEKTŪROS KURYBINĖ GRUPĖ A. Tumėno g. 4-25, Vilnius, tel. 2647464, faks. 2791304, akq@akq.lt		STATINIO PROJEKTO PAVADINIMAS
13519	PV	T. Karosas	2023.09
1107A 0351	PDV	D. Sabaliauskienė	2023.09
A 2040	ARCH.	R. Bimba	2023.09
	ARCH.	G. Barzdžiukaitė	2023.09
	ARCH.	V. Cvetkova	2023.09
STATYTOJAS IR (ARBA) UŽSAKOVAS			STATINIO NUMERIS IR PAVADINIMAS
LT	UAB „NOLITA“ UAB "AUSMINTA" Jogailos g. 4, LT-01116 Vilnius		23/05/02 - 73 AS ADMINISTRACINIS PASTATAS
			DOKUMENTO PAVADINIMAS
			26 AUKŠTO PLANAS M1:200
			Laida
			0
			Brėž. nr.
			23/05/02 - 73 AS-PP
			Puosl. nr.
			SA-32

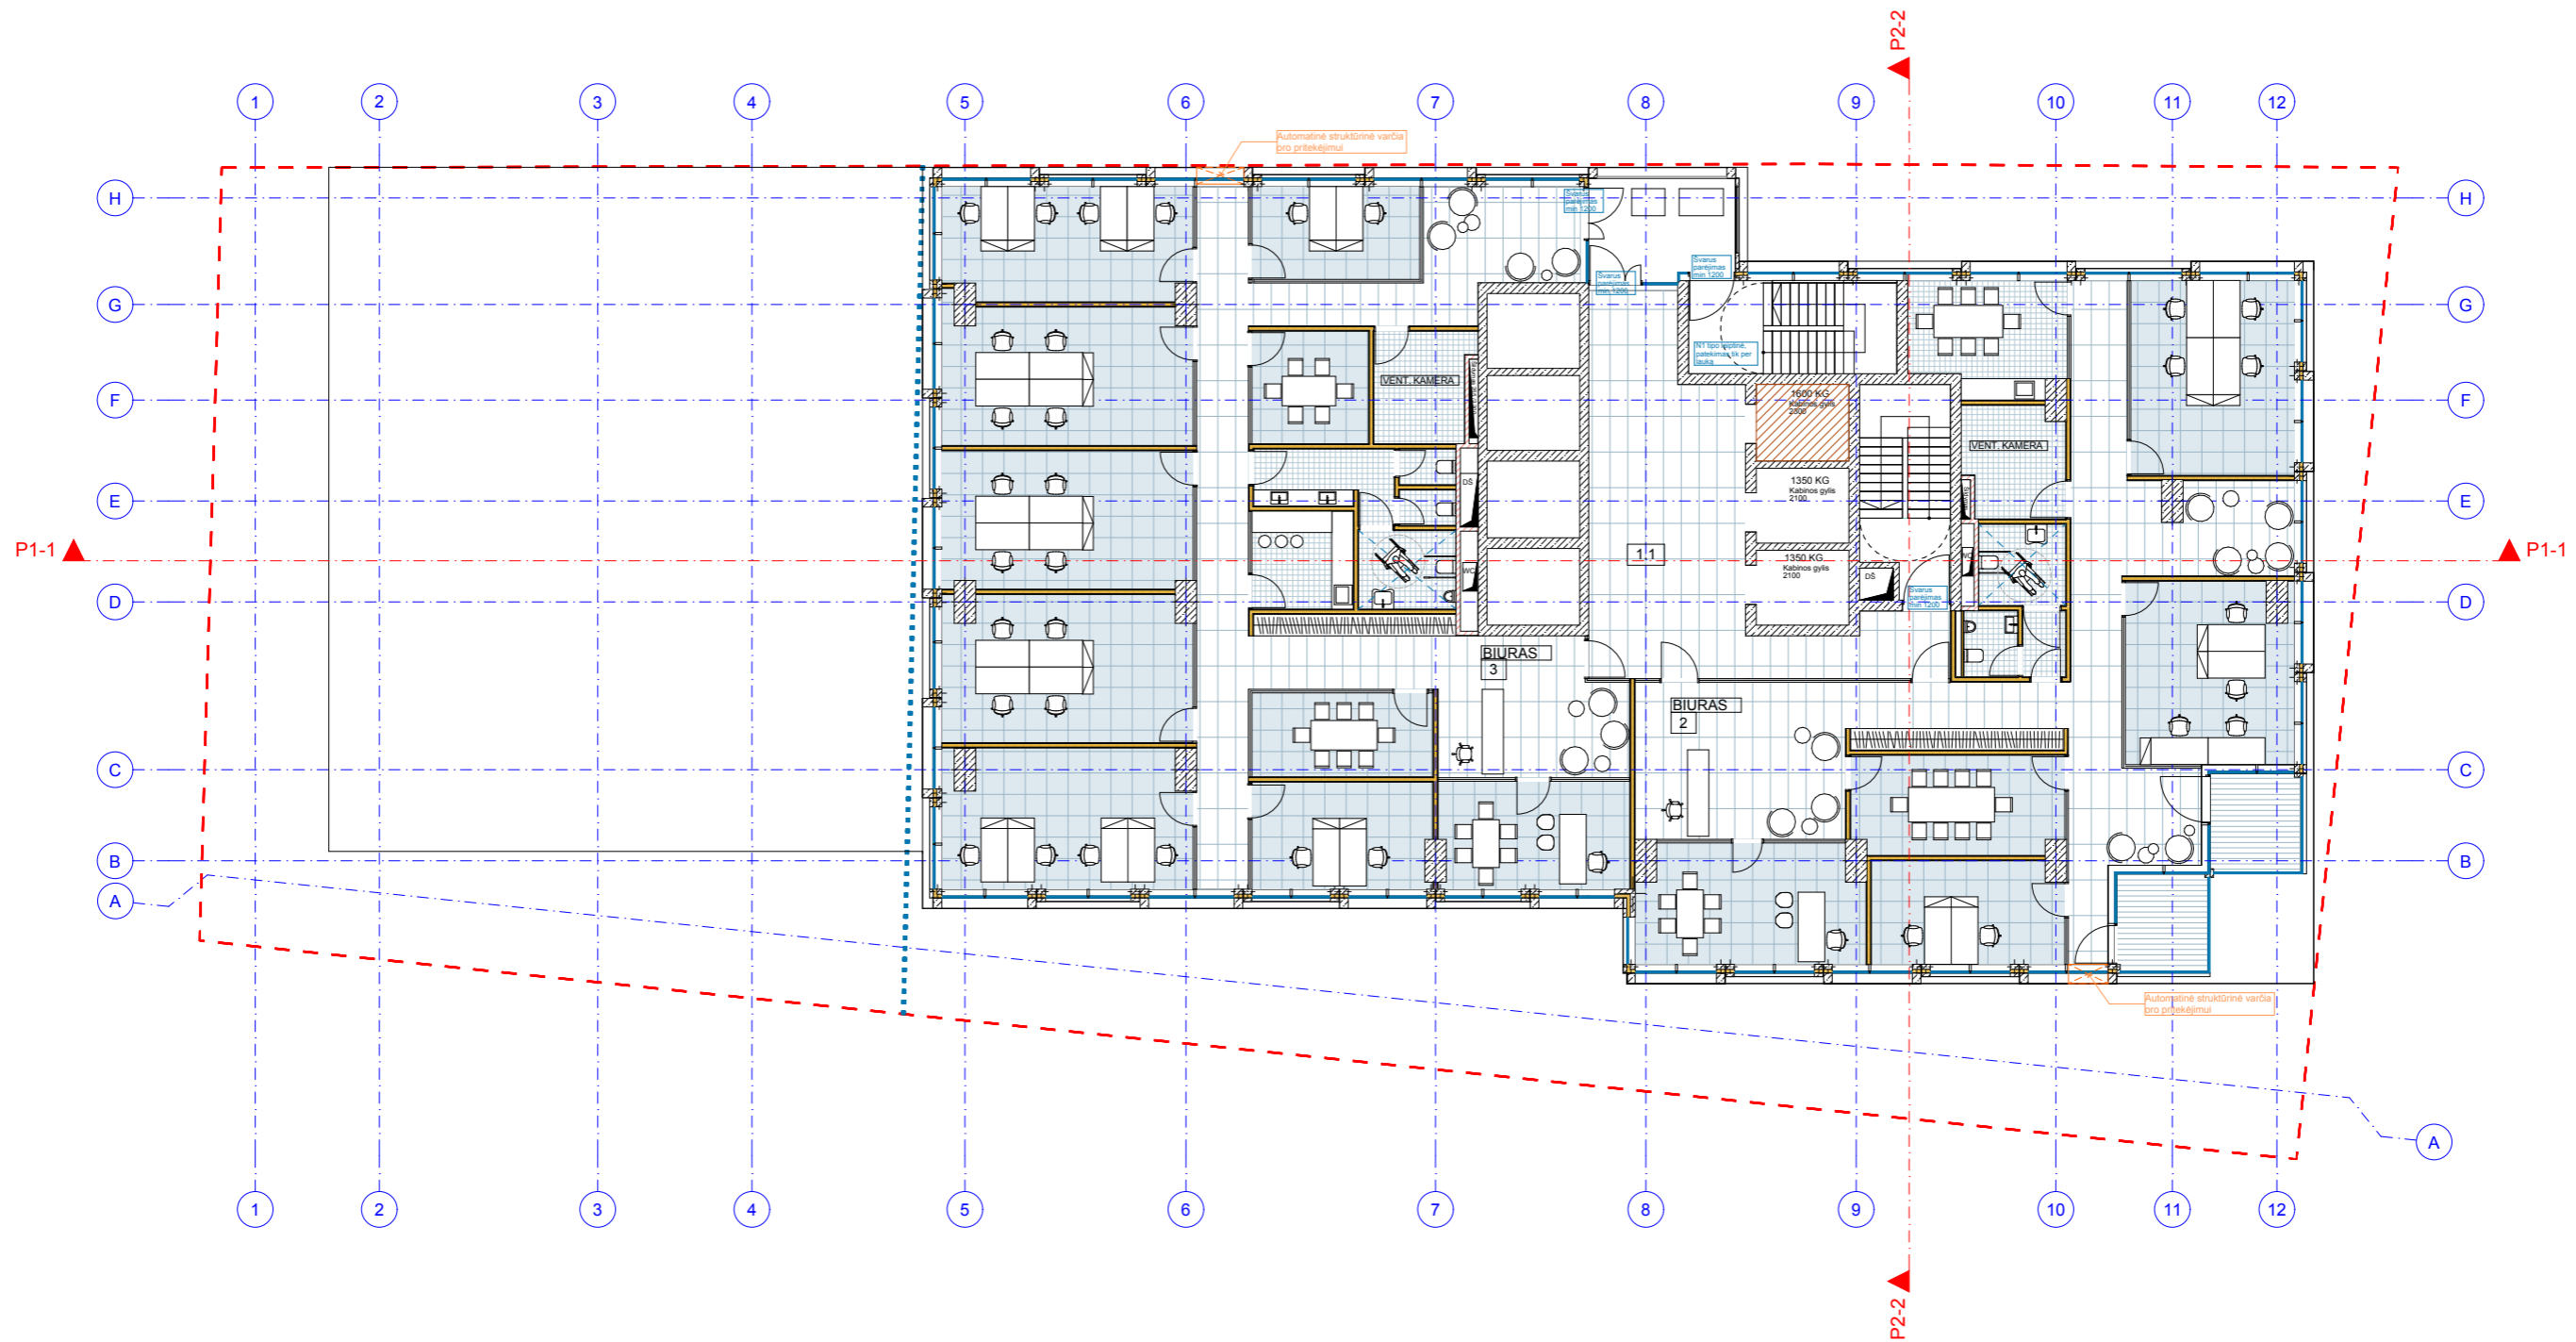

27 AUKŠTO PATALPŲ EKSPLIKACIJA	
Nr.	Pavadinimas
1. BENDRO NAUDOJIMO PATALPOS	
1.1	Liftų holas
2. BIURAS	
2	Biuras
3. BIURAS	
3	Biuras

±0.00=109.65


2023.09		LAIIDOS STATUSAS, KEITIMO PRIEŽASTIS (JEI TAIKOMA)	
LAIIDA	IŠLEIDIMO DATA		
Atestato Nr.	 ARCHITEKTŪROS KURYBINĖ GRUPĖ A. Tumėno g. 4-25, Vilnius, tel. 2647464, faks. 2791304, akq@akq.lt		STATINIO PROJEKTO PAVADINIMAS
13519	PV	T. Karosas	2023.09
1107A 0351	PDV	D. Sabaliauskienė	2023.09
A 2040	ARCH.	R. Bimba	2023.09
	ARCH.	G. Barzdžiukaitė	2023.09
	ARCH.	V. Cvetkova	2023.09
			STATINIO NUMERIS IR PAVADINIMAS
			23/05/02 - 73 AS ADMINISTRACINIS PASTATAS
			DOKUMENTO PAVADINIMAS
			27 AUKŠTO PLANAS
			Laida
			0
STATYTOJAS IR (ARBA) UŽSAKOVAS			Brėž. nr.
LT	UAB „NOLITA“ UAB "AUSMINTA" Jogailos g. 4, LT-01116 Vilnius		23/05/02 - 73 AS-PP
			Pusl. nr.
			SA-33

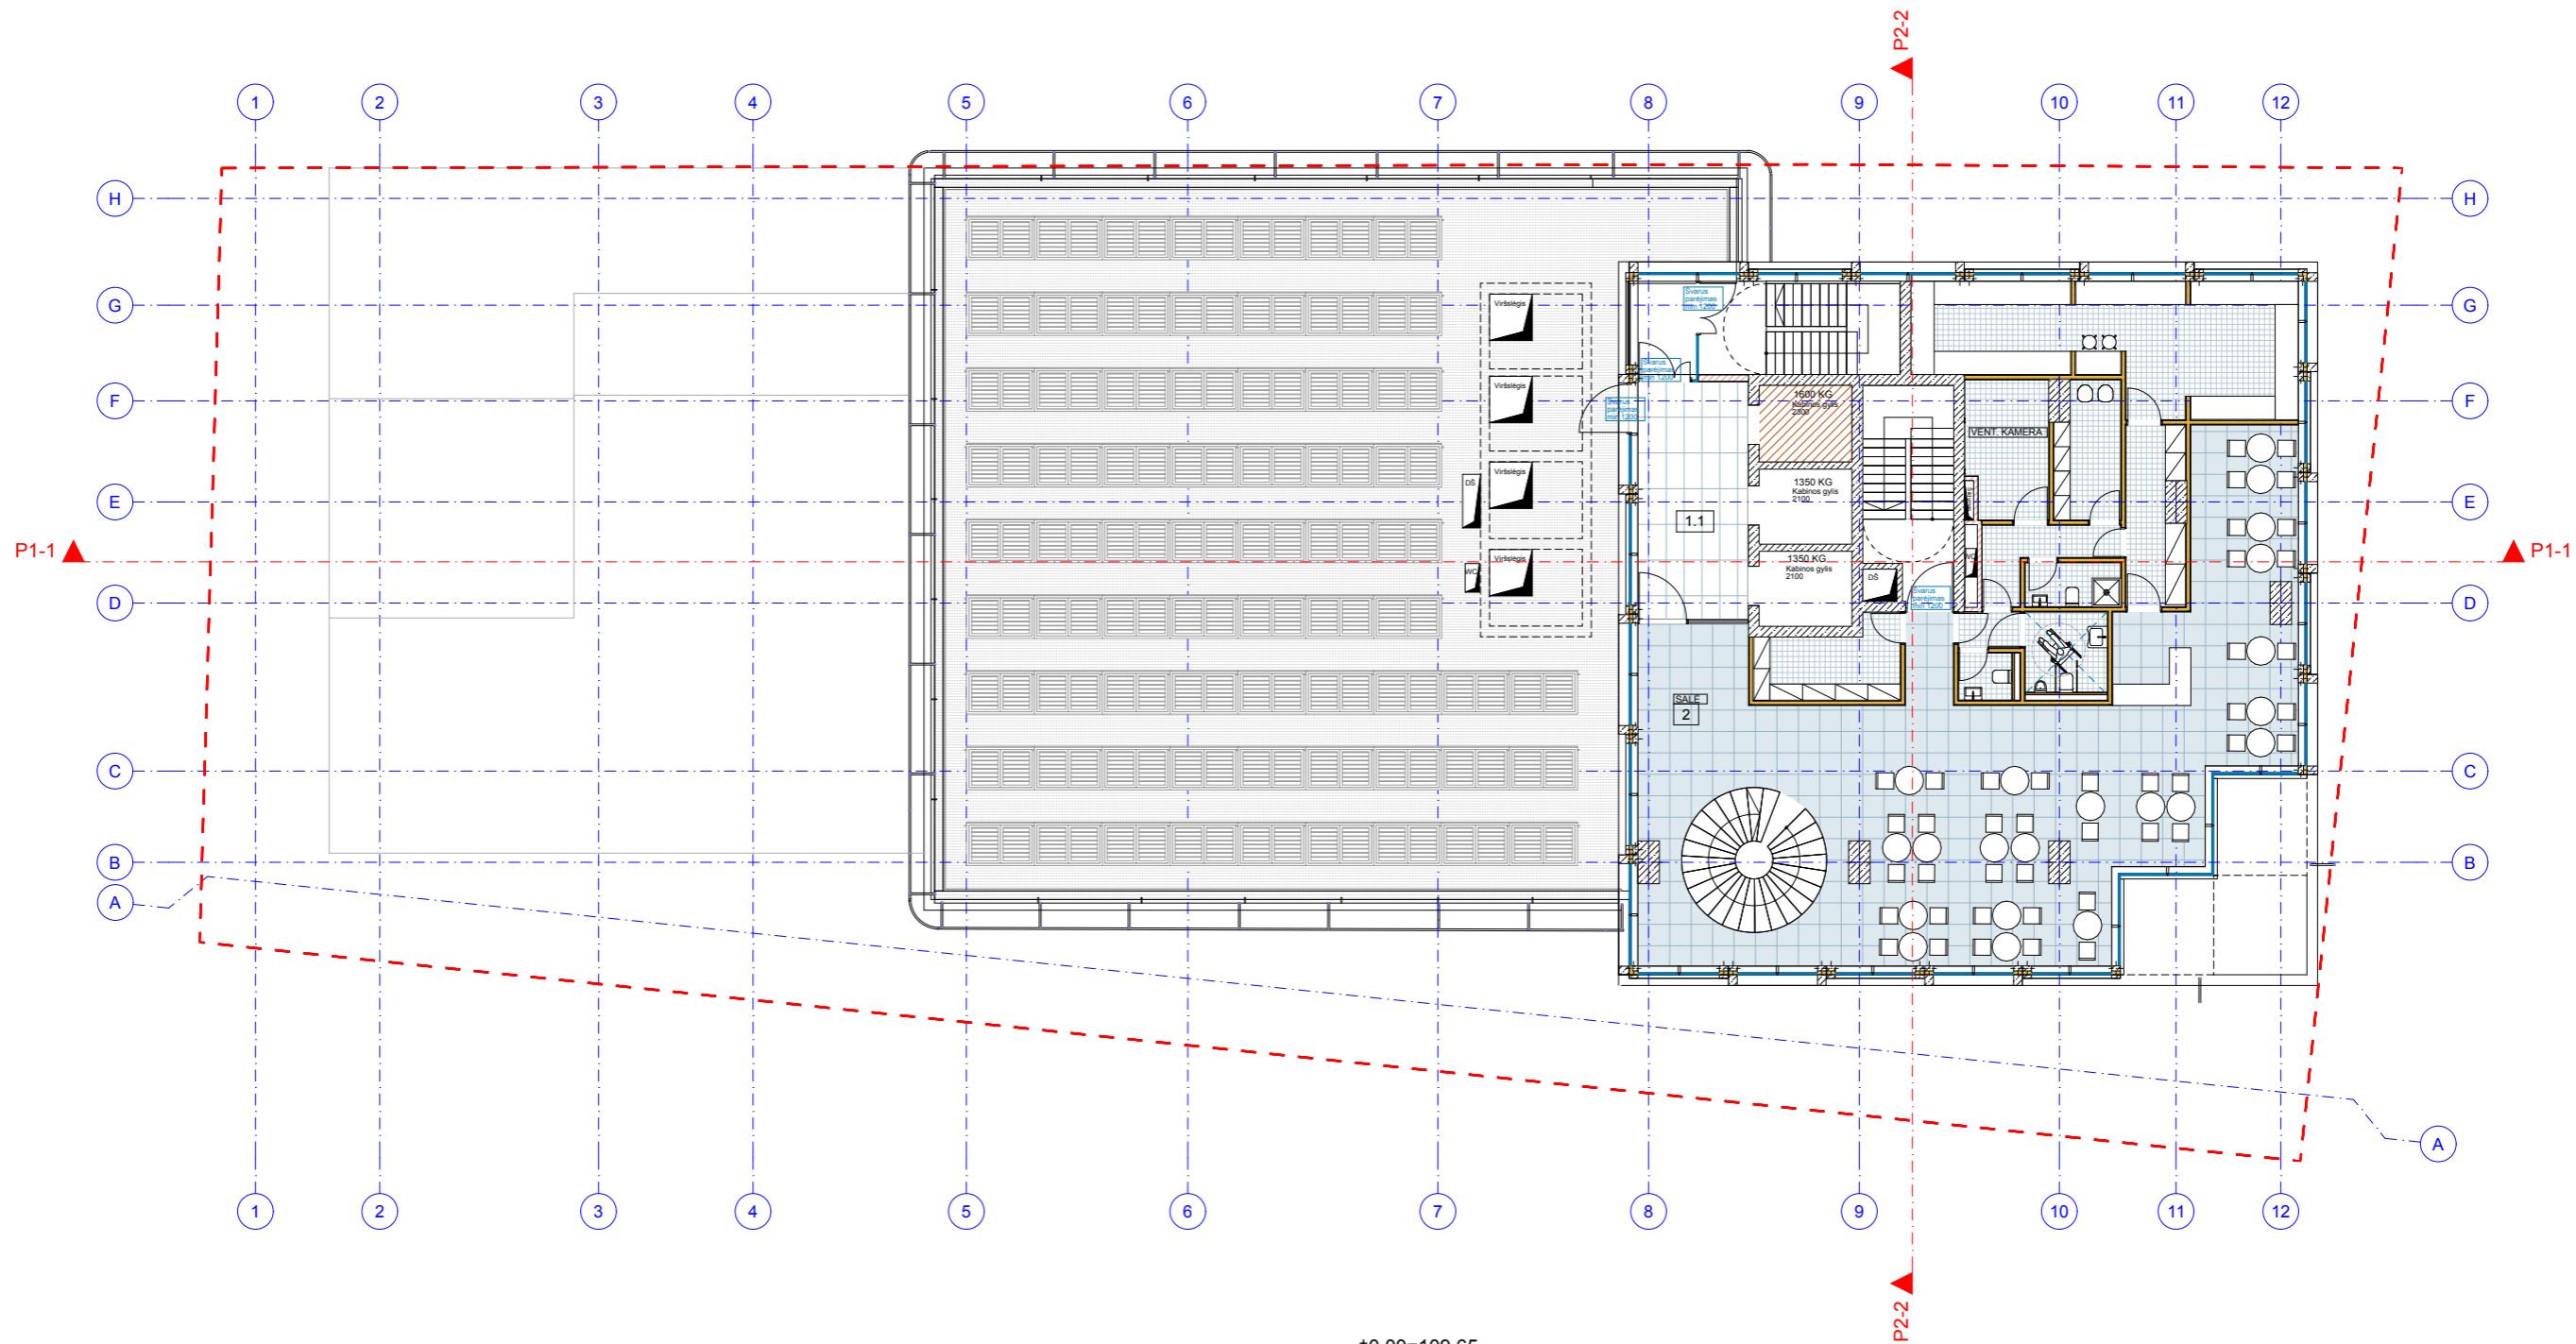

28 AUKŠTO PATALPŲ EKSPLIKACIJA	
Nr.	Pavadinimas
1. BENDRO NAUDOJIMO PATALPOS	
1.1	Liftų holas
2. RESTORANAS	
2	Restoranas

±0.00=109.65


2023.09			
LAIDA	IŠLEIDIMO DATA	LAIDOS STATUSAS, KEITIMO PRIEŽASTIS (JEI TAIKOMA)	
Atestato Nr.	 ARCHITEKTŪROS KURYBINĖ GRUPĖ A. Tumėno g. 4-25, Vilnius, tel. 2647464, faks. 2791304, akq@akq.lt		STATINIO PROJEKTO PAVADINIMAS
13519	PV	T. Karosas	2023.09
1107A 0351	PDV	D. Sabaliauskienė	2023.09
A 2040	ARCH.	R. Bimba	2023.09
	ARCH.	G. Barzdžiukaitė	2023.09
	ARCH.	V. Cvetkova	2023.09
			STATINIO NUMERIS IR PAVADINIMAS
			23/05/02 - 73 AS ADMINISTRACINIS PASTATAS
			DOKUMENTO PAVADINIMAS
			28 AUKŠTO PLANAS M1:200
			Laida
			0
STATYTOJAS IR (ARBA) UŽSAKOVAS			Brėž. nr.
LT	UAB „NOLITA“ UAB "AUSMINTA" Jogailos g. 4, LT-01116 Vilnius		23/05/02 - 73 AS-PP
			Pusl. nr.
			SA-34

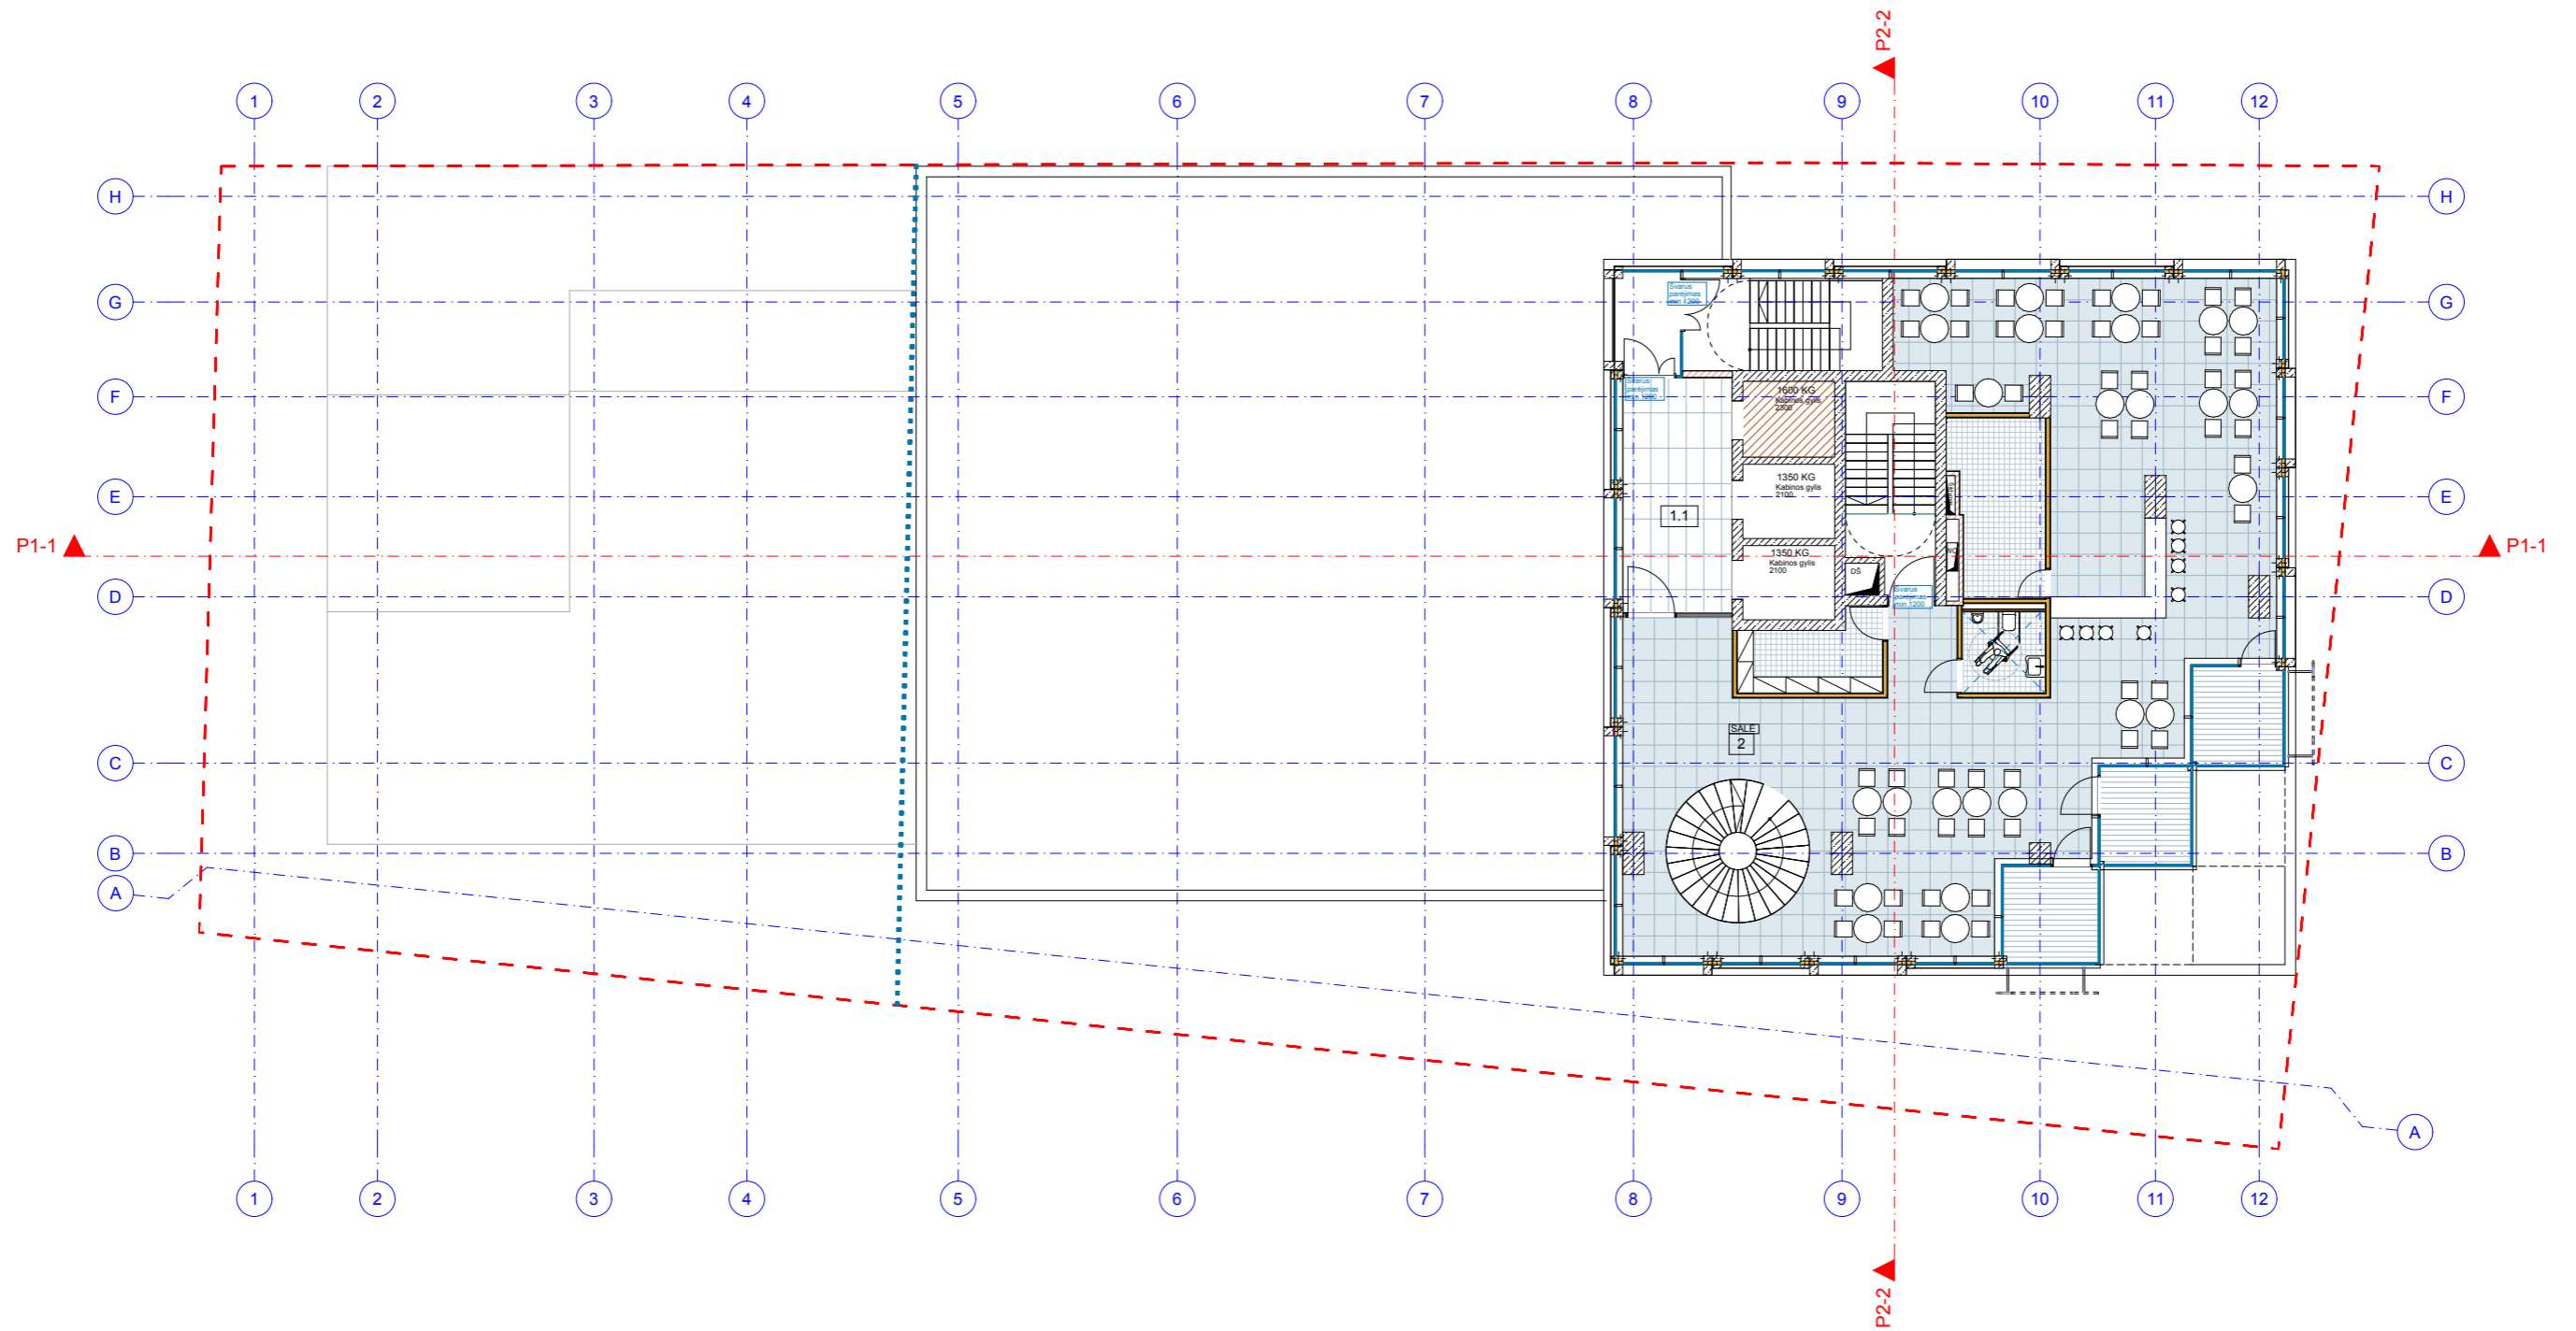

29 AUKŠTO PATALPŲ EKSPLIKACIJA	
Nr.	Pavadinimas
1. BENDRO NAUDOJIMO PATALPOS	
1.1	Liftų holas
2. RESTORANAS	
2	Restoranas

±0.00=109.65

	2023.09		
LAIDA	IŠLEIDIMO DATA	LAIDOS STATUSAS, KEITIMO PRIEŽASTIS (JEI TAIKOMA)	
Atestato Nr.	 ARCHITEKTŪROS KURYBINĖ GRUPĖ A. Tumėno g. 4-25, Vilnius, tel. 2647464, faks. 2791304, akg@akg.lt		STATINIO PROJEKTO PAVADINIMAS
13519	PV	T. Karosas	2023.09
1107A 0351	PDV	D. Sabaliauskienė	2023.09
A 2040	ARCH.	R. Bimba	2023.09
	ARCH.	G. Barzdžiukaitė	2023.09
	ARCH.	V. Cvetkova	2023.09
STATINIO NUMERIS IR PAVADINIMAS			Laida
23/05/02 - 73 AS ADMINISTRACINIS PASTATAS			
DOKUMENTO PAVADINIMAS			0
29 AUKŠTO PLANAS M1:200			
LT	STATYTOJAS IR (ARBA) UŽSAKOVAS		Brėž. nr.
	UAB „NOLITA“ UAB "AUSMINTA" Jogailos g. 4, LT-01116 Vilnius		Pusl. nr.
	23/05/02 - 73 AS-PP		SA-35

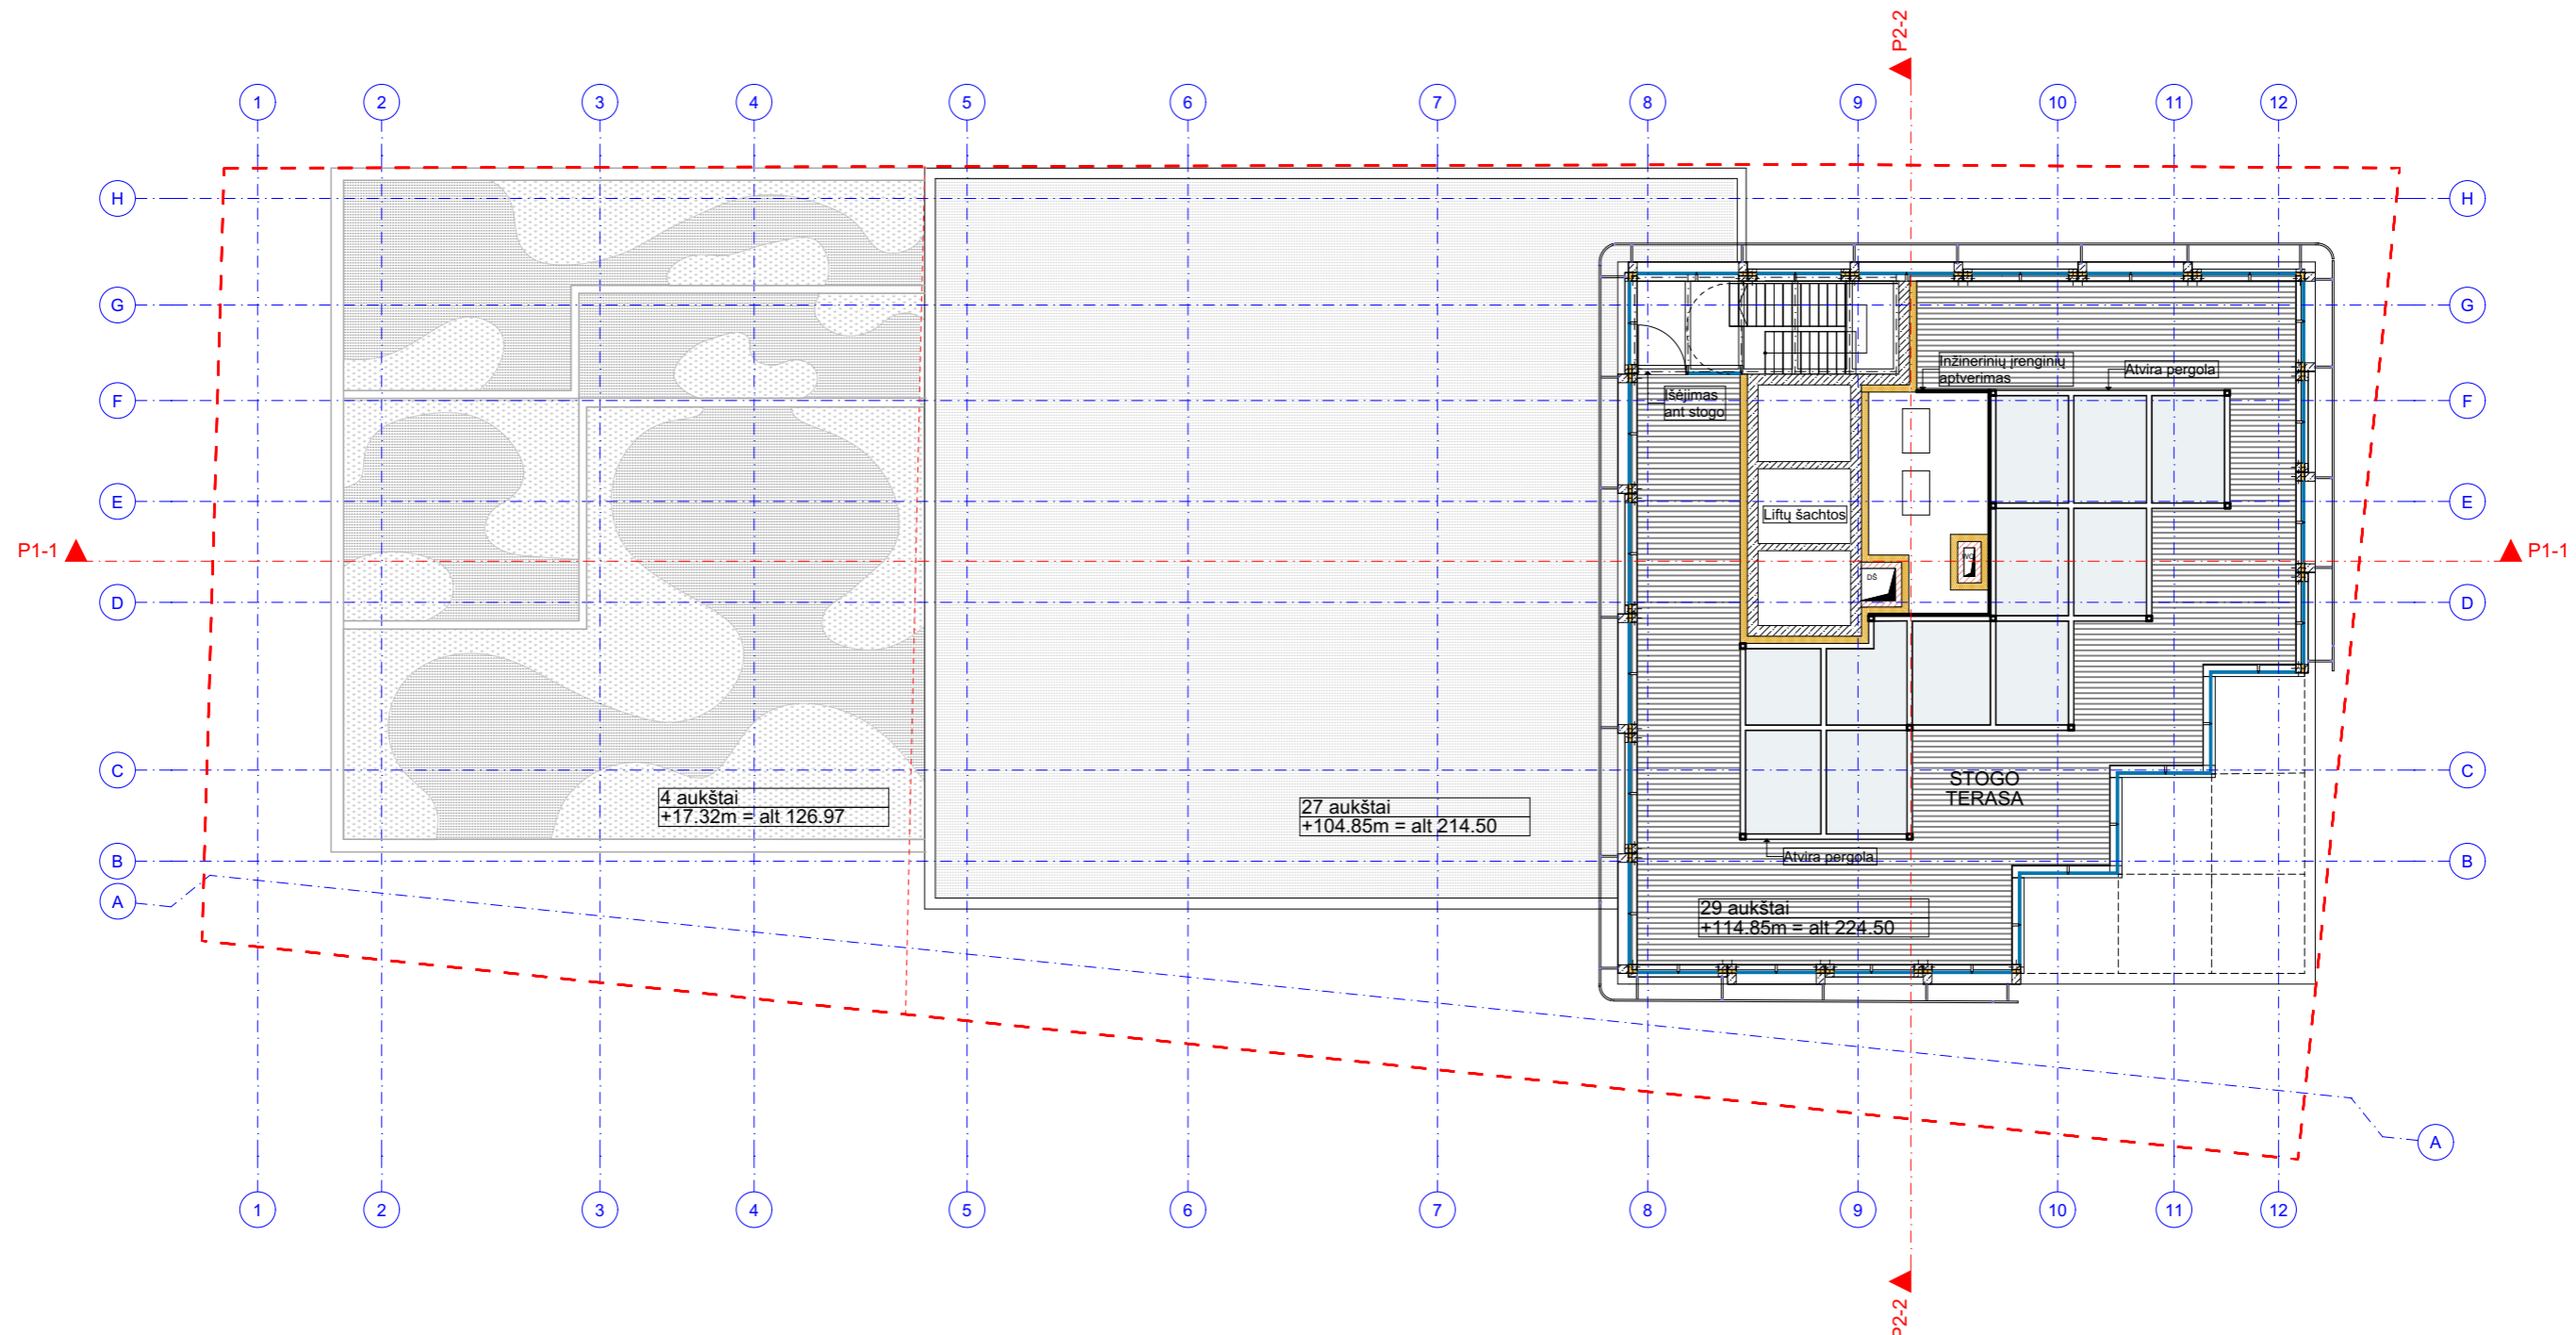

±0.00=109.65		2023.09			
Laida	Išleidimo data	Laidos statusas, keitimo priežastis (jei taikoma)			
Atestato Nr.	 ARCHITEKTŪROS KURYBINĖ GRUPĖ A. Tumėno g. 4-25, Vilnius, tel. 2647464, faks. 2791304, akg@akg.lt			STATINIO PROJEKTO PAVADINIMAS	
13519	PV	T. Karosas	2023.09	Administracinis pastatas Lvivo g. 38 Vilnius, Statybos projektas	
1107A 0351	PDV	D. Sabaliauskienė	2023.09	STATINIO NUMERIS IR PAVADINIMAS	
A 2040	ARCH.	R. Bimba	2023.09	23/05/02 - 73 AS	
	ARCH.	G. Barzdžiukaitė	2023.09	ADMINISTRACINIS PASTATAS	
	ARCH.	V. Cvetkova	2023.09	DOKUMENTO PAVADINIMAS	
				Stogo planas M1:200	
LT	STATYTOJAS IR (ARBA) UŽSAKOVAS			Laida	
	UAB „NOLITA“ UAB "AUSMINTA" Jogailos g. 4, LT-01116 Vilnius			0	
	23/05/02 - 73 AS-PP			Brėž. nr.	Pusl. nr.
				SA-36	

AB. ALT. 224.50=114.85
AKCENTUOJANCIOJI
VIRSUNE

+114.850

+114.850

+114.850

AB. ALT. 214.50=104.85
PAGRINDINIS
TURIS

+104.850

+104.610


AUKŠČIO
REGLAMENTAS
AB.ALT. 131.50


VIDUTINĖ
ŽEMĖS PAV.
ALT. 109.60

SKLYPO
RIBA

SKIRTINGŲ REŽIMŲ RIBA

114,850

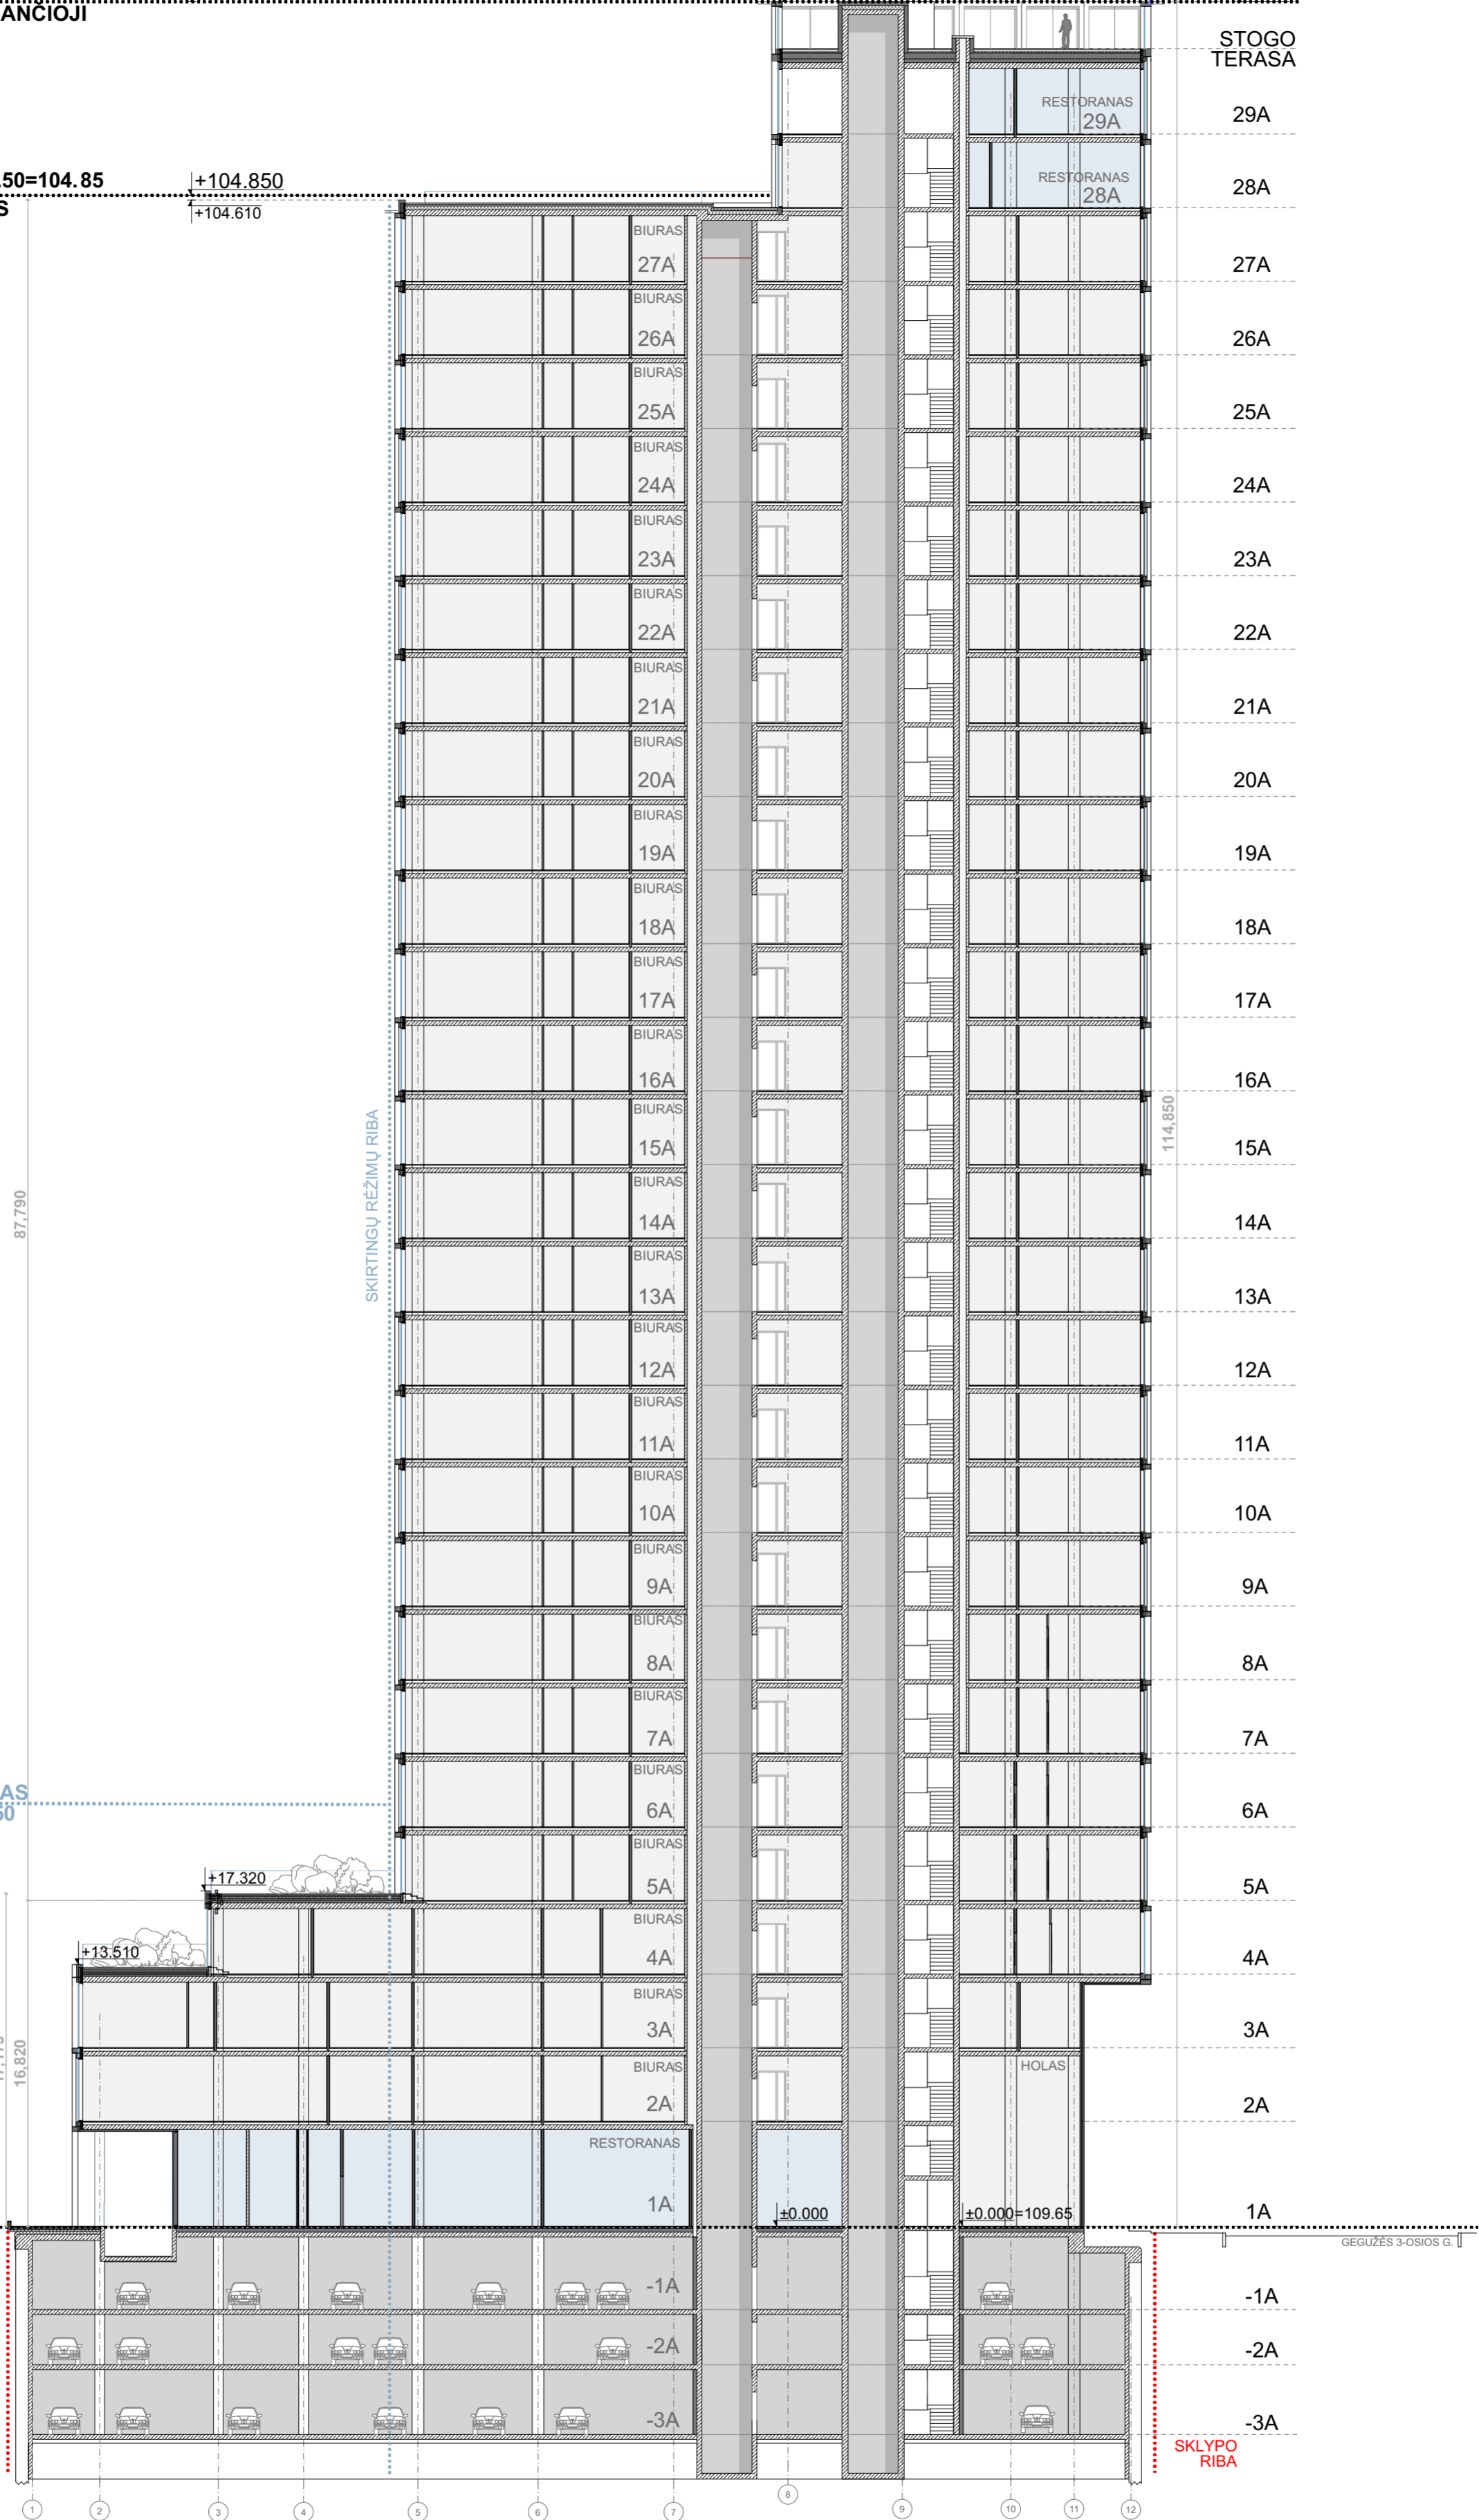

2023.09			
LAIDA	IŠLEIDIMO DATA	LAIDOS STATUSAS, KEITIMO PRIEŽASTIS (JEI TAIKOMA)	
Atestato Nr.	 ARCHITEKTŪROS KURVIBINĖ GRUPE A. Tumėno g. 4-25, Vilnius, tel. 2647464, faksas. 2791304, akg@akg.lt	STATINIO PROJEKTO PAVADINIMAS Administracinis pastatas Lvivo g. 38 Vilnius, Statybos projektas	
13519	PV T. Karosas	2023.09	STATINIO NUMERIS IR PAVADINIMAS 23/05/02 - 73 AS ADMINISTRACINIS PASTATAS
1107A 0351	PDV D. Sabaliauskienė	2023.09	
A 2040	ARCH. R. Bimba	2023.09	
	ARCH. G. Barzdžiukaitė	2023.09	
	ARCH. V. Cvetkova	2023.09	DOKUMENTO PAVADINIMAS PJŪVIS 1-1
LT	STATYTOJAS IR (ARBA) UŽSAKOVAS UAB „NOLITA“ UAB „AUSMINTA“ Jogailos g. 4, LT-01116 Vilnius	23/05/02 - 73 AS-PP	
		Brėž. nr.	Puol. nr.
		SA-37	0

+114.850

AB. ALT. 224.50=114.85
AKCENTUOJANČIOJI
VIRŠUNĖ

STOGO
TERASA

+104.850

AB. ALT. 214.50=104.85
PAGRINDINIS
TŪRIS

VIDUTINĖ
ŽEMĖS PAV.
ALT. 109.60


±0.00=109.65

LVIVO G.


SKLYPO
RIBA

SKLYPO
RIBA

±0.00=109.65

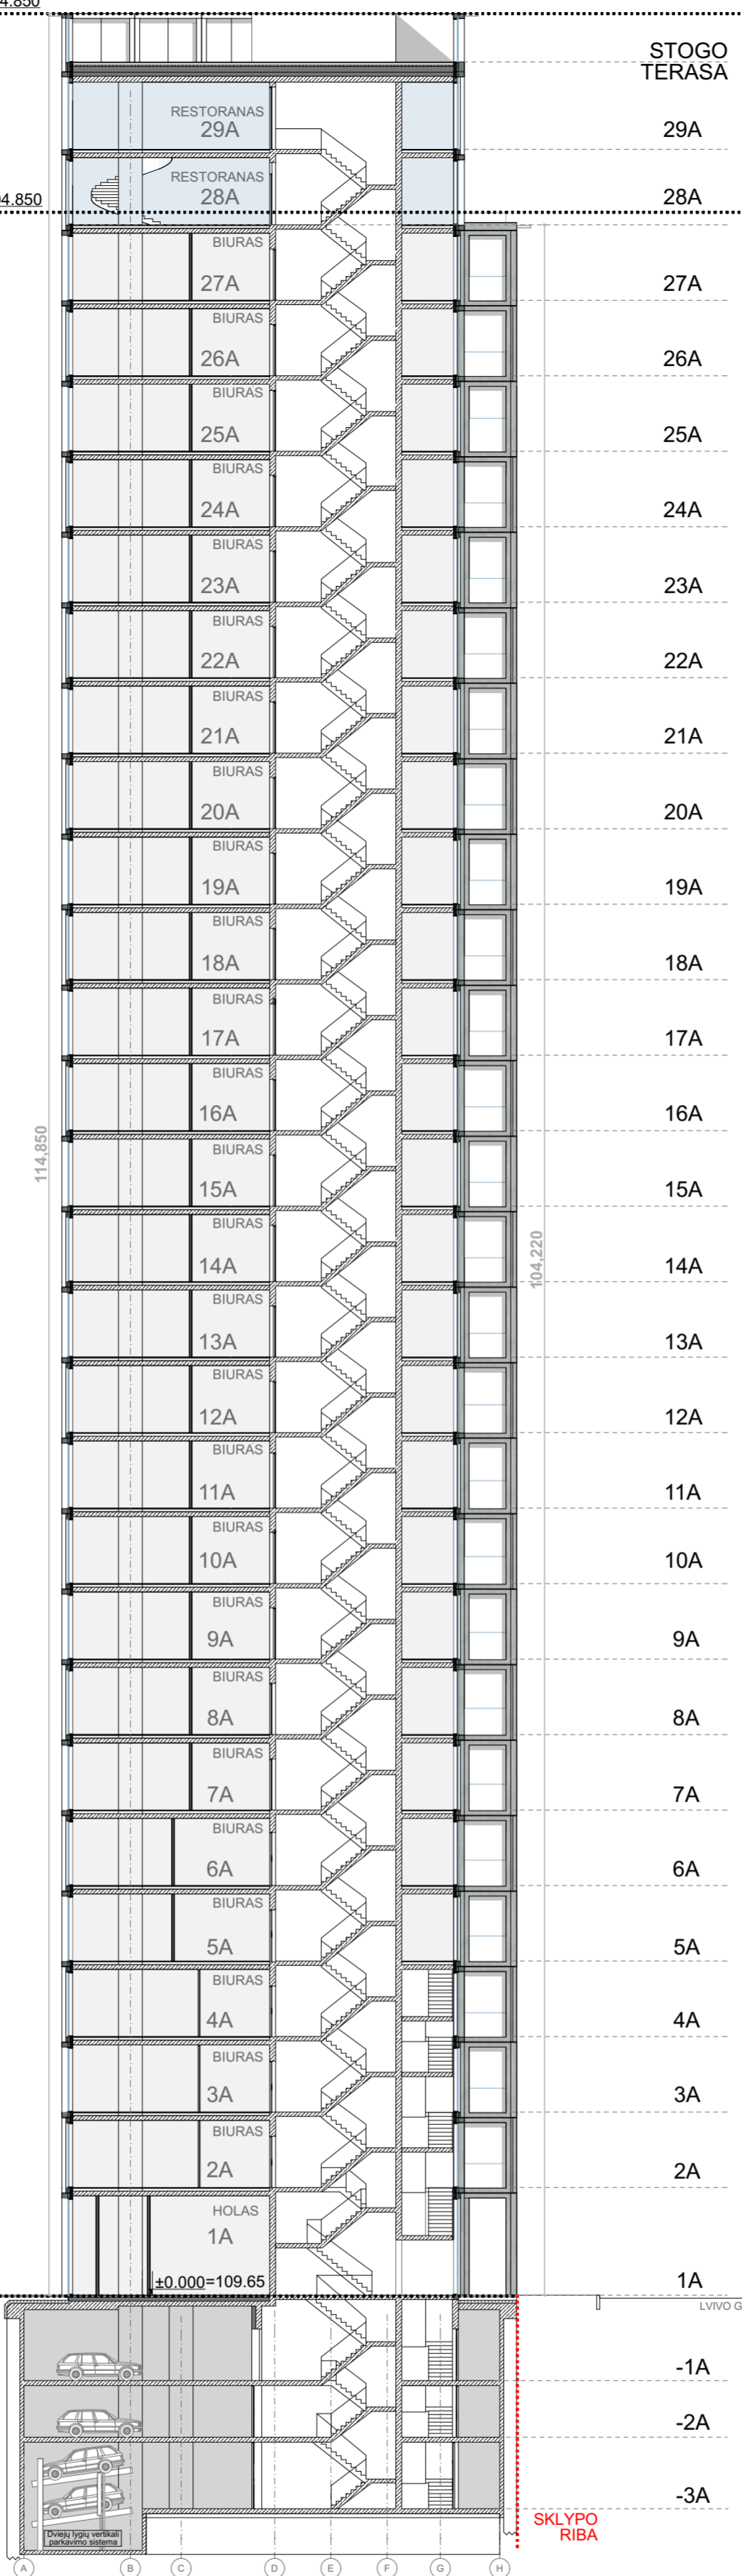

2023.09			
LAIKA	IŠLEIDIMO DATA	LAIDOS STATUSAS, KEITIMO PRIEŽASTIS (JEI TAIKOMA)	
Atestato Nr. 13519 1107A 0351 A 2040	 ARCHITEKTŪROS KŪRYBINĖ GRUPE A. Tumėno g. 4-25, Vilnius, tel. 2647464, faks. 2791304, akg@akg.lt		STATINIO PROJEKTO PAVADINIMAS Administracinis pastatas Lvivo g. 38 Vilnius, Statybos projektas
	PV	T. Karosas	2023.09
	PDV	D. Sabaliauskienė	2023.09
	ARCH.	R. Bimba	2023.09
	ARCH.	G. Barzdžiukaitė	2023.09
	ARCH.	V. Cvetkova	2023.09
DOKUMENTO PAVADINIMAS PJŪVIS 2-2			Laida 0
LT	STATYTOJAS IR (ARBA) UŽSAKOVAS UAB „NOLITA“ UAB "AUSMINTA" Jogailos g. 4, LT-01116 Vilnius		23/05/02 - 73 AS-PP Brez. nr. Pusi. nr. SA-38

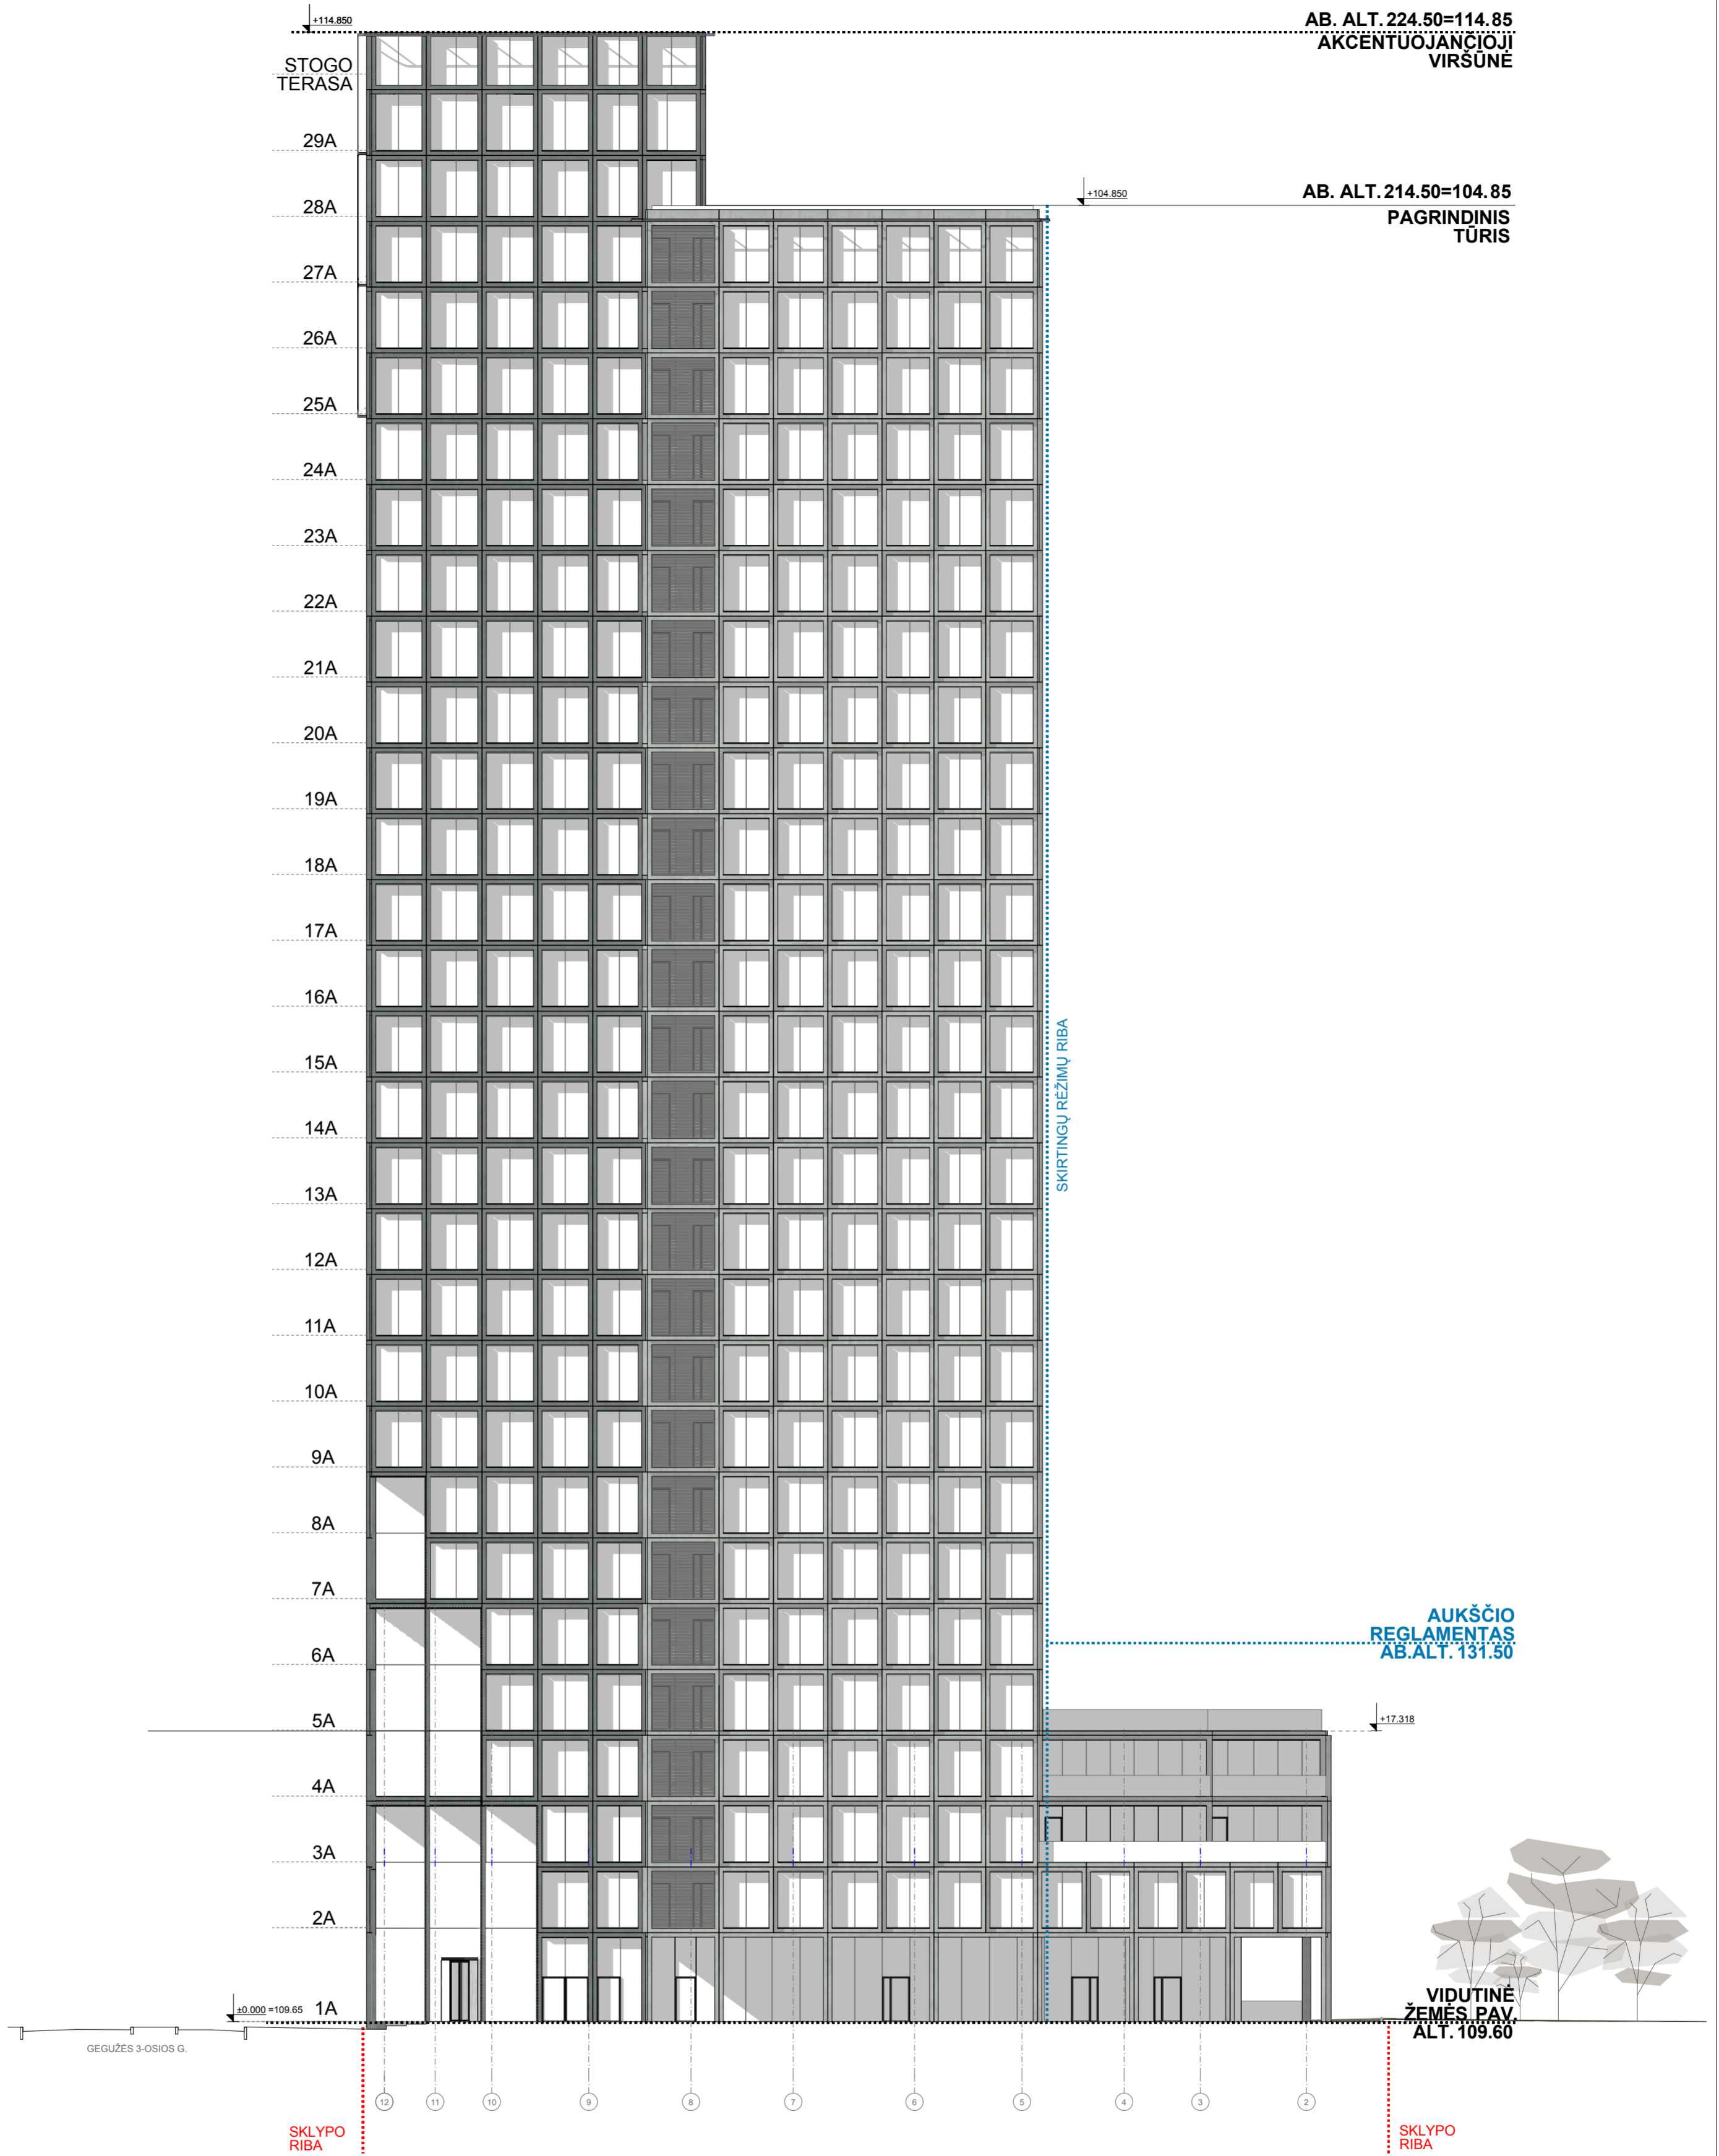


AB. ALT. 224.50=114.85
AKCENTUOJANČIOJI
VIRŠUNĖ

AB. ALT. 214.50=104.85
PAGRINDINIS
TŪRIS

AUKŠČIO
REGLAMENŲ
AB. ALT. 131.50

VIDUTINĖ
ŽEMĖS PAV.
ALT. 109.60

		2023.09			
LAIDA		IŠLEIDIMO DATA		LAIDOS STATUSAS, KEITIMO PRIEŽASTIS (JEI TAIKOMA)	
Atestato Nr.	 ARCHITEKTŪROS KURYBINĖ GRUPE A. Tumėno g. 4-25, Vilnius, tel. 2647454, faksas 2791304, akg@akg.lt			STATINIO PROJEKTO PAVADINIMAS	
	13519	PV	T. Karosas	2023.09	Administracinis pastatas Lvivo g. 38 Vilnius, Statybos projektas
	1107A 0351	PDV	D. Sabaliauskienė	2023.09	
	A 2040	ARCH.	R. Bimba	2023.09	
	ARCH.	G. Barzdžiukaitė	2023.09		
		ARCH.	V. Cvetkova	2023.09	STATINIO NUMERIS IR PAVADINIMAS
					23/05/02 - 73 AS ADMINISTRACINIS PASTATAS
					DOKUMENTO PAVADINIMAS
					FASADAS TARP AŠIŲ 12-1
					Laida
					0
					STATYTOJAS IR (ARBA) UŽSAKOVAS
LT	UAB „NOLITA“ UAB "AUSMINTA" Jogailos g. 4, LT-01116 Vilnius			23/05/02 - 73 AS-PP	
					Brež. nr.
					Pusl. nr.
					SA-39

AB. ALT. 224.50=114.85
AKCENTUOJANČIOJI
VIRSŪNĖ

AB. ALT. 214.50=104.85
PAGRINDINIS
TŪRIS

AUKŠČIO
REGLAMENTAS
AB. ALT. 131.50

VIDUTINĖ
ŽEMĖS PAV.
ALT. 109.60



SKLYPO
RIBA

SKIRTINGŲ RĖŽIMŲ RIBA

STOGO
TERASA

29A

28A

27A

26A

25A

24A

23A

22A

21A

20A

19A

18A

17A

16A

15A

14A

13A

12A

11A

10A

9A

8A

7A

6A

5A

4A

3A

2A

1A

+114.850

+104.850

+17.318

±0.000 = 109.65



GEGUŽES 3-OSIOS G.

±0.00=109.65


	2023.09		
LAI DA	IŠLEIDIMO DATA	LAIDOS STATUSAS, KEITIMO PRIEŽASTIS (JEI TAIKOMA)	
Atestato Nr.	 ARCHITEKTŪROS KŪRYBINĖ GRUPE A. Tumėno g. 4-25, Vilnius, tel. 2647464, faks. 2791304, akg@akg.lt	STATINIO PROJEKTO PAVADINIMAS Administracinis pastatas Livo g. 38 Vilnius, Statybos projektas	
13519	PV	T. Karosas	2023.09
1107A 0351	PDV	D. Sabaliauskienė	2023.09
A 2040	ARCH.	R. Bimba	2023.09
	ARCH.	G. Barzdžiukaitė	2023.09
	ARCH.	V. Cvetkova	2023.09
LT	STATYTOJAS IR (ARBA) UŽSAKOVAS UAB „NOLITA“ UAB "AUSMINTA" Jogailos g. 4, LT-01116 Vilnius	STATINIO NUMERIS IR PAVADINIMAS 23/05/02 - 73 AS ADMINISTRACINIS PASTATAS	
		DOKUMENTO PAVADINIMAS FASADAS TARP AŠIŲ 1-12	Laida 0
		23/05/02 - 73 AS-PP	Brež. nr. SA-40
			Pusl. nr.

AB. ALT. 224.50=114.85
AKCENTUOJANČIOJI
VIRSUNĖ

AB. ALT. 214.50=104.85
PAGRINDINIS
TŪRIS

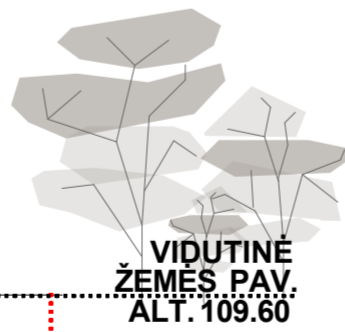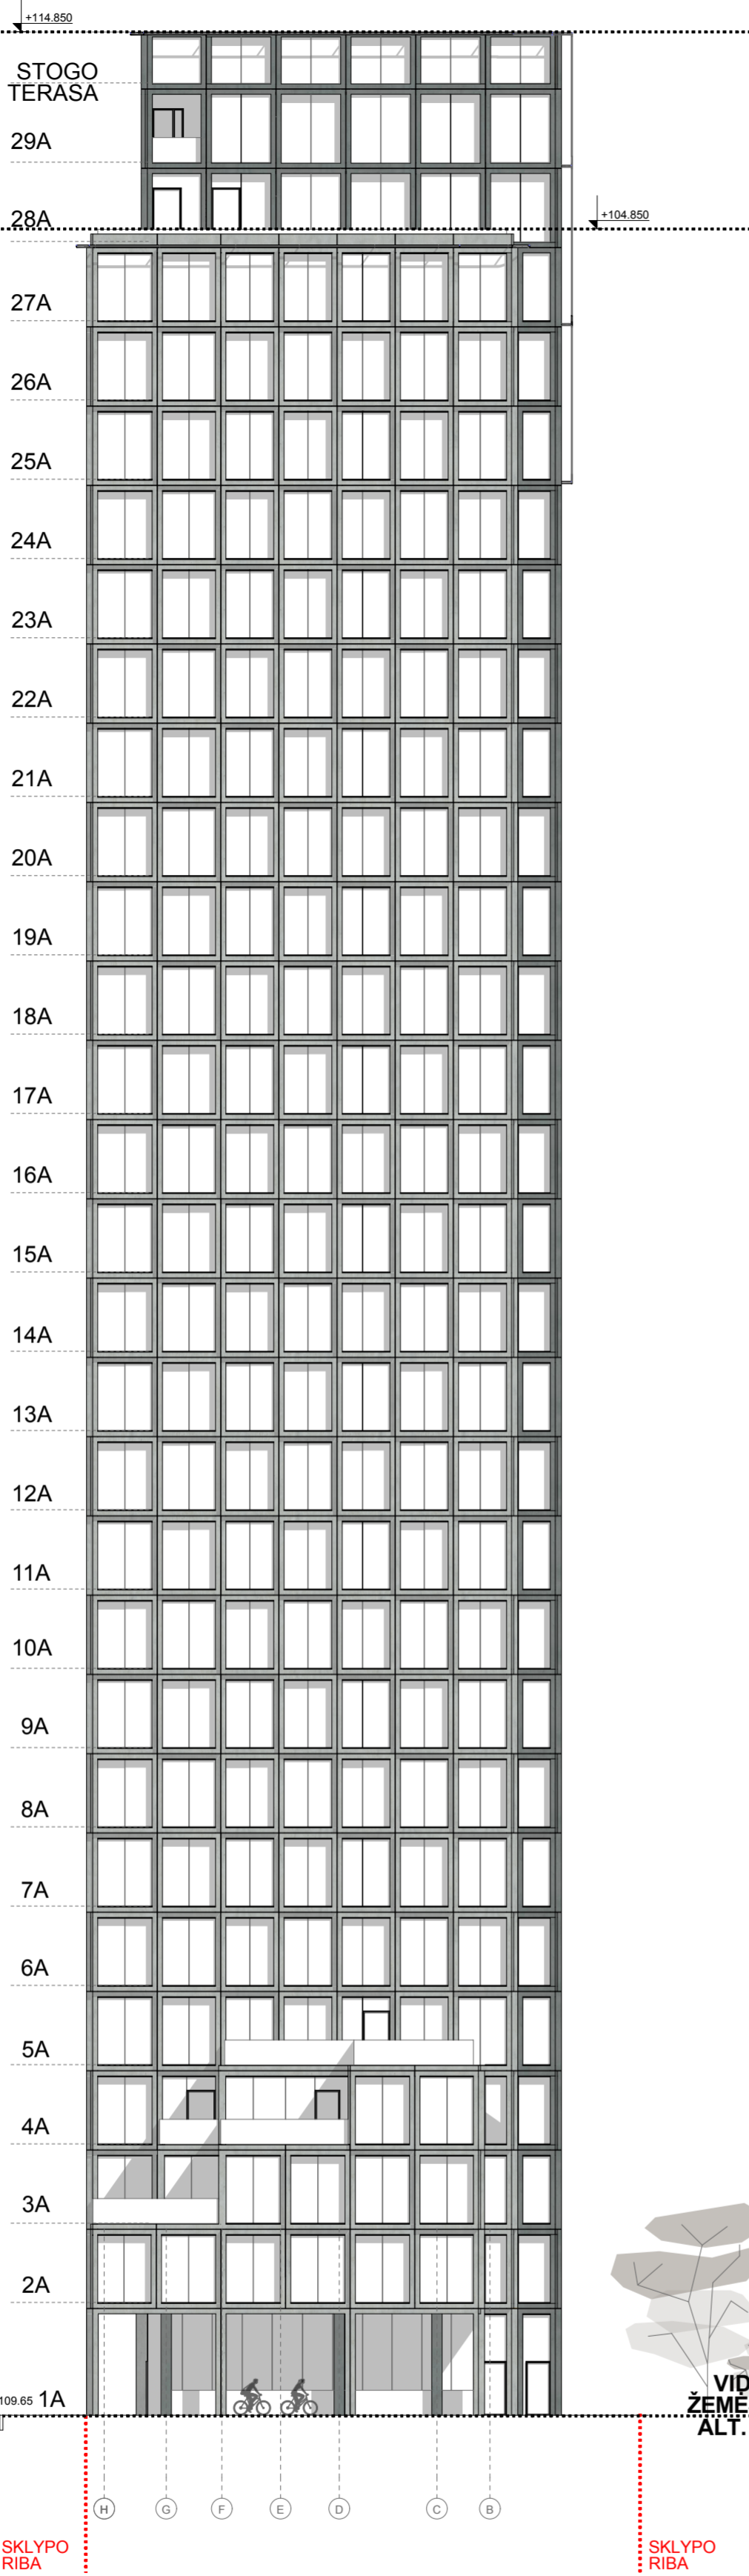

AB. ALT. 224.50=114.85
AKCENTUOJANČIOJI
VIRSUNĖ

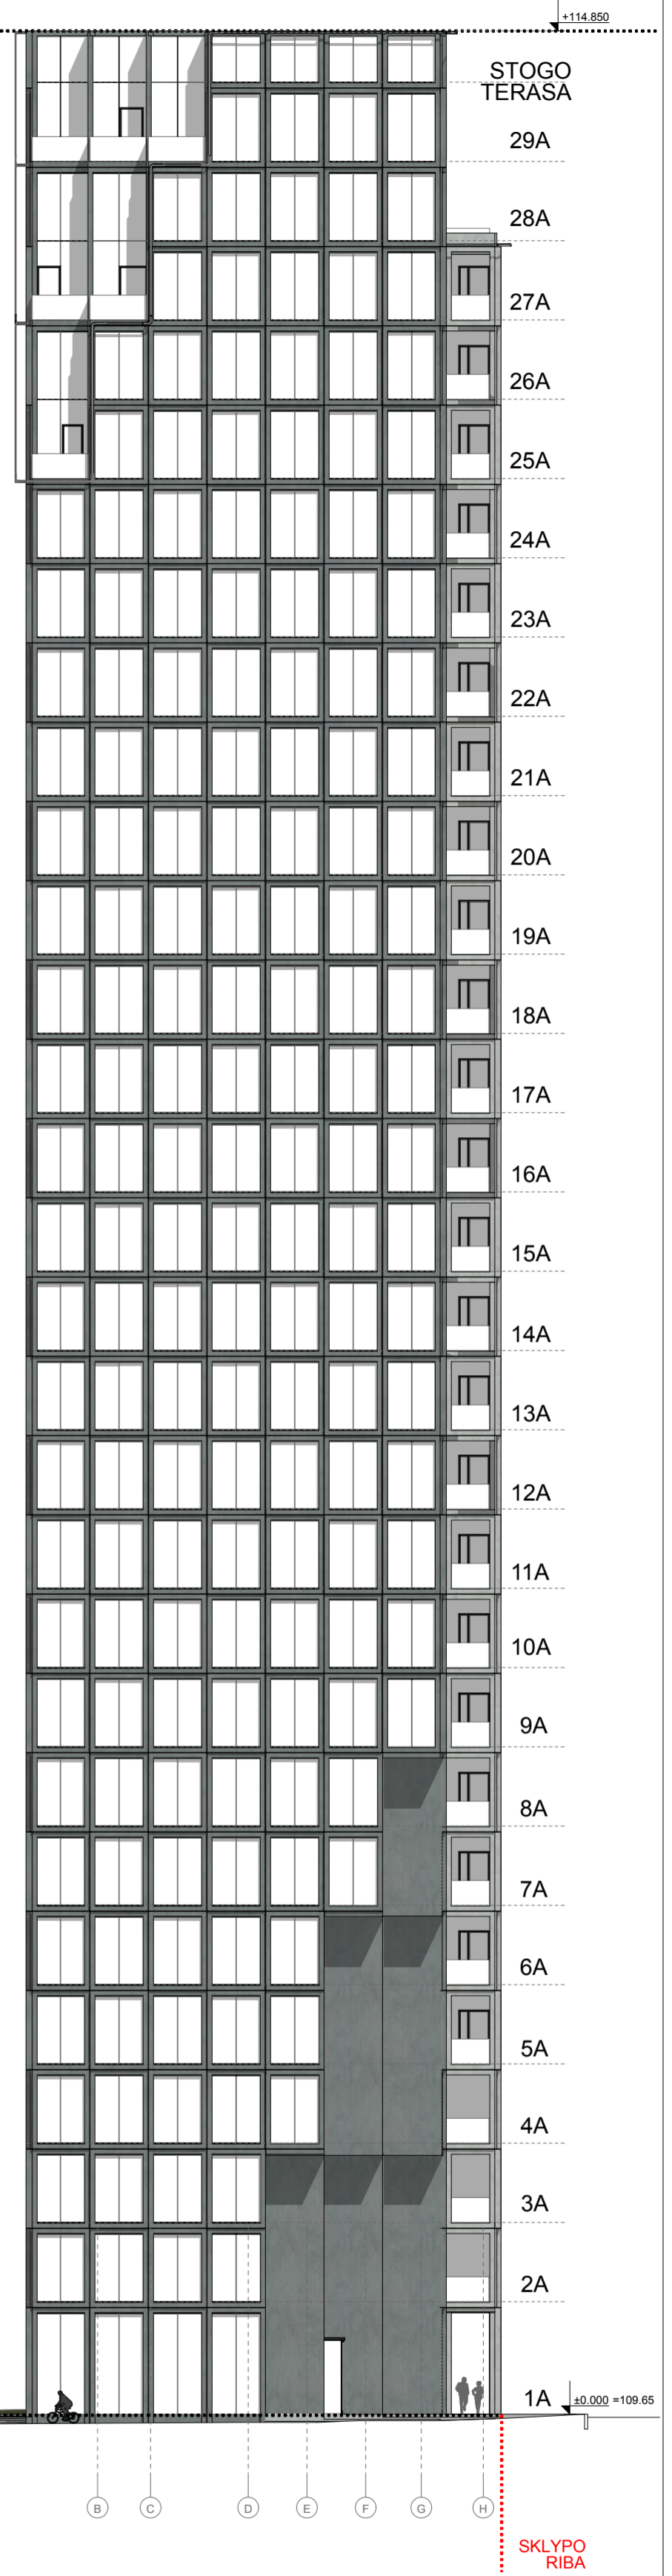

±0.00=109.65

2023.09			
LAI DA	IŠLEIDIMO DATA	LAIDOS STATUSAS, KEITIMO PRIEŽASTIS (JEI TAIKOMA)	
Atestato Nr.	 ARCHITEKTŪROS KŪRYBINĖ GRUPE A. Tumėno g. 4-25, Vilnius, tel. 2647454, faksas. 2791304, akg@akg.lt		STATINIO PROJEKTO PAVADINIMAS
			Administracinis pastatas Lvivo g. 38 Vilnius, Statybos projektas
13519	PV	T. Karosas	2023.09
1107A 0351	PDV	D. Sabaliauskienė	2023.09
A 2040	ARCH.	R. Bimba	2023.09
	ARCH.	G. Barzdžiukaitė	2023.09
	ARCH.	V. Cvetkova	2023.09
STATINIO NUMERIS IR PAVADINIMAS			STATINIO NUMERIS IR PAVADINIMAS
			23/05/02 - 73 AS
			ADMINISTRACINIS PASTATAS
DOKUMENTO PAVADINIMAS			DOKUMENTO PAVADINIMAS
			FASADAS TARP AŠIŲ A-H /H-A
			Laida
			0
LT	STATYTOJAS IR (ARBA) UŽSAKOVAS		23/05/02 - 73 AS-PP
	UAB „NOLITA“ UAB "AUSMINTA" Jogailos g. 4, LT-01116 Vilnius		Brež. nr. Pusl. nr.
			SA-41



±0.00=109.65

Laida		Išleidimo data		Laidos statusas, keitimo priežastis (jei taikoma)	
		2023.09			
Atestato Nr.	 ARCHITEKTŪROS KURYBINĖ GRUPĖ <small>A. Tumėno g. 4-25, Vilnius, tel. 2647464, faks. 2791304, akg@akg.lt</small>			STATINIO PROJEKTO PAVADINIMAS	
13519	PV	T. Karosas	2023.09	Administracinis pastatas Lvivo g. 38 Vilnius, Statybos projektas	
1107A 0351	PDV	D. Sabaliauskienė	2023.09		
A 2040	ARCH.	R. Bimba	2023.09		
	ARCH.	G. Barzdžiukaitė	2023.09		
	ARCH.	V. Cvetkova	2023.09		
				STATINIO NUMERIS IR PAVADINIMAS	
				23/05/02 - 73 AS ADMINISTRACINIS PASTATAS	
				DOKUMENTO PAVADINIMAS	
				VIZUALIZACIJA	
				Laida	
				0	
				STATYTOJAS IR (ARBA) UŽSAKOVAS	
LT	UAB „NOLITA“ UAB "AUSMINTA" Jogailos g. 4, LT-01116 Vilnius			23/05/02 - 73 AS-PP	
				Brėž. nr.	Pusl. nr.
				SA-42	



±0.00=109.65

	2023.09				
LAIDA	IŠLEIDIMO DATA	LAIDOS STATUSAS, KEITIMO PRIEŽASTIS (JEI TAIKOMA)			
Atestato Nr.	 ARCHITEKTŪROS KURYBINĖ GRUPĖ A. Tumėno g. 4-25, Vilnius, tel. 2647464, faks. 2791304, akg@akg.lt			STATINIO PROJEKTO PAVADINIMAS	
13519	PV	T. Karosas	2023.09	Administracinis pastatas Lviso g. 38 Vilnius, Statybos projektas	
1107A 0351	PDV	D. Sabaliauskienė	2023.09	STATINIO NUMERIS IR PAVADINIMAS	
A 2040	ARCH.	R. Bimba	2023.09	23/05/02 - 73 AS	
	ARCH.	G. Barzdžiukaitė	2023.09	ADMINISTRACINIS PASTATAS	
	ARCH.	V. Cvetkova	2023.09	DOKUMENTO PAVADINIMAS	Laida
				VIZUALIZACIJA	0
LT	STATYTOJAS IR (ARBA) UŽSAKOVAS			23/05/02 - 73 AS-PP	Brėž. nr. Pusl. nr.
	UAB „NOLITA“ UAB "AUSMINTA" Jogailos g. 4, LT-01116 Vilnius			SA-43	



±0.00=109.65

	2023.09								
LAI DA	IŠLEIDIMO DATA	LAIDOS STATUSAS, KEITIMO PRIEŽASTIS (JEI TAIKOMA)							
Atestato Nr.	 ARCHITEKTŪROS KURYBINĖ GRUPĖ A. Tumėno g. 4-25, Vilnius, tel. 2647464, faks. 2791304, akg@akg.lt			STATINIO PROJEKTO PAVADINIMAS					
13519	PV	T. Karosas	2023.09	Administracinis pastatas Lviso g. 38 Vilnius, Statybos projektas					
1107A 0351	PDV	D. Sabaliauskienė	2023.09	STATINIO NUMERIS IR PAVADINIMAS					
A 2040	ARCH.	R. Bimba	2023.09	23/05/02 - 73 AS					
	ARCH.	G. Barzdžiukaitė	2023.09	ADMINISTRACINIS PASTATAS					
	ARCH.	V. Cvetkova	2023.09	DOKUMENTO PAVADINIMAS					
				VIZUALIZACIJA					
				Laida					
				0					
LT	STATYTOJAS IR (ARBA) UŽSAKOVAS			23/05/02 - 73 AS-PP				Brėž. nr.	Pusl. nr.
	UAB „NOLITA“ UAB "AUSMINTA" Jogailos g. 4, LT-01116 Vilnius							SA-44	



±0.00=109.65

	2023.09								
LAIDA	IŠLEIDIMO DATA	LAIDOS STATUSAS, KEITIMO PRIEŽASTIS (JEI TAIKOMA)							
Atestato Nr.	 ARCHITEKTŪROS KURYBINĖ GRUPĖ A. Tumėno g. 4-25, Vilnius, tel. 2647464, faks. 2791304, akg@akg.lt			STATINIO PROJEKTO PAVADINIMAS					
13519	PV	T. Karosas	2023.09	Administracinis pastatas Lviso g. 38 Vilnius, Statybos projektas					
1107A 0351	PDV	D. Sabaliauskienė	2023.09	STATINIO NUMERIS IR PAVADINIMAS					
A 2040	ARCH.	R. Bimba	2023.09	23/05/02 - 73 AS					
	ARCH.	G. Barzdžiukaitė	2023.09	ADMINISTRACINIS PASTATAS					
	ARCH.	V. Cvetkova	2023.09	DOKUMENTO PAVADINIMAS					
				VIZUALIZACIJA					
				Laida					
				0					
LT	STATYTOJAS IR (ARBA) UŽSAKOVAS			23/05/02 - 73 AS-PP				Brėž. nr.	Pusl. nr.
	UAB „NOLITA“ UAB "AUSMINTA" Jogailos g. 4, LT-01116 Vilnius							SA-45	



±0.00=109.65

Laida		Išleidimo data		Laidos statusas, keitimo priežastis (jei taikoma)	
		2023.09			
Atestato Nr.	 ARCHITEKTŪROS KURYBINĖ GRUPĖ A. Tumėno g. 4-25, Vilnius, tel. 2647464, faks. 2791304, akg@akg.lt			STATINIO PROJEKTO PAVADINIMAS	
13519	PV	T. Karosas	2023.09	Administracinis pastatas Lvivo g. 38 Vilnius, Statybos projektas	
1107A 0351	PDV	D. Sabaliauskienė	2023.09	STATINIO NUMERIS IR PAVADINIMAS	
A 2040	ARCH.	R. Bimba	2023.09	23/05/02 - 73 AS	
	ARCH.	G. Barzdžiukaitė	2023.09	ADMINISTRACINIS PASTATAS	
	ARCH.	V. Cvetkova	2023.09	DOKUMENTO PAVADINIMAS	Laida
				VIZUALIZACIJA	0
LT	STATYTOJAS IR (ARBA) UŽSAKOVAS			23/05/02 - 73 AS-PP	Brėž. nr.
	UAB „NOLITA“ UAB "AUSMINTA" Jogailos g. 4, LT-01116 Vilnius				Pusl. nr.
				SA-46	



±0.00=109.65

	2023.09				
LAI DA	IŠLEIDIMO DATA	LAIDOS STATUSAS, KEITIMO PRIEŽASTIS (JEI TAIKOMA)			
Atestato Nr.	 ARCHITEKTŪROS KURYBINĖ GRUPĖ A. Tumėno g. 4-25, Vilnius, tel. 2647464, faks. 2791304, akg@akg.lt			STATINIO PROJEKTO PAVADINIMAS	
13519	PV	T. Karosas	2023.09	Administracinis pastatas Lviso g. 38 Vilnius, Statybos projektas	
1107A 0351	PDV	D. Sabaliauskienė	2023.09	STATINIO NUMERIS IR PAVADINIMAS	
A 2040	ARCH.	R. Bimba	2023.09	23/05/02 - 73 AS	
	ARCH.	G. Barzdžiukaitė	2023.09	ADMINISTRACINIS PASTATAS	
	ARCH.	V. Cvetkova	2023.09	DOKUMENTO PAVADINIMAS	Laida
				VIZUALIZACIJA	0
LT	STATYTOJAS IR (ARBA) UŽSAKOVAS			23/05/02 - 73 AS-PP	Brėž. nr. Pusl. nr.
	UAB „NOLITA“ UAB "AUSMINTA" Jogailos g. 4, LT-01116 Vilnius			SA-47	



M 1:500

GRAFINIS INSOLIACIJOS TIKRINIMAS

Insoliacija tikrinama pagal STR 2.02.01:2004 "Gyvenamieji pastatai" reikalavimus:

213. Kiekviename 1-3 kambarių bute turi būti bent vienas, o 4 ir daugiau kambarių butuose - 2 gyvenamieji kambariai, kuriuose bendras insoliacijos laikas lygiadieniais (03. 22 ir 09. 22) - ne trumpesnis kaip 2 valandos. Senamiesčiuose ir miestų centruose su perimetriniu užstatymu - ne trumpesnis kaip 1,5 valandos.

Ir pagal STR 2.02.09:2005 „Vienbučiai ir dvibučiai gyvenamieji pastatai“ reikalavimus:

19.* Namų insoliacijos reikalavimai yra šie: 1–3 kambarių Name bent viename kambaryje, o 4 ir daugiau kambarių namuose, – bent dviejuose kambariuose kovo 22 d. arba rugsėjo 22 d. insoliacijos trukmė turi būti ne trumpesnė kaip 2,5 valandos. Per šią trukmę tiesioginių saulės spindulių kritimo kampai turi būti ne mažesni kaip:

19.1. vertikalus kampas – 6o (kampas, kurį sudaro saulės spindulys su horizontaliu paviršiumi, esančiu išorinės sienos įstiklinto paviršiaus apatinės dalies lygyje);

19.2. horizontalus kampas – 20o (kampas, kurį sudaro saulės spindulys su išorinės sienos įstiklintu paviršiumi).

Saulės kelio grafikas priimtas 54°40' šiaurės platumos ir 25° rytų ilgumos (Vilniaus miesto koordinatė yra 54°40' šiaurės platumos) kovo mėnesio 22 dieną. Skaičiavimo liniuotė sudaryta pagal knygos "Environmental Science Handbook for Architects and Builders" (S.V.Szokolay, ISBN-10: 047269049, Publisher : John Wiley and Sons (January 1, 1980)) siūlomą metodiką. Pagal knygoje pateiktą metodiką surasti valandiniai saulės kelio azimutai ir pakilimo kampai Vilniaus miesto platumoje (50°40')

Patalpų insoliacija skaičiuojama kovo (rugsėjo) 22 d. Insoliacijos atskaitos taškas - lango centras. Insoliacijos pradžia priimta viena valanda po saulės patekėjimo (7 val. 00 min.), pabaiga - viena valanda iki saulės laidos (17 val. 00 min.). Matavimai atliekami pirmo aukšto butuose arba žemiausiame aukšte kuriame yra įrengti butai, kur insoliacijos laikas mažiausias .

IŠVADA: projektuojamas pastatas nesumažina insoliacijos laiko daugiau negu minimaliai leidžiama teisės aktuose. Nepažeidžia trečiųjų asmenų interesų.

±0.00=109.65

2023.09			
LAIDA	IŠLEIDIMO DATA	LAIDOS STATUSAS, KEITIMO PRIEŽASTIS (JEI TAIKOMA)	
Atestato Nr.		STATINIO PROJEKTO PAVADINIMAS	
13519	ARCH. T. Karosas	2023.09	Administracinis pastatas Lviso g. 38 Vilnius, Statybos projektas
1107A-0351	PDV D. Sabaliauskienė	2023.09	STATINIO NUMERIS IR PAVADINIMAS
A 2040	ARCH. R. Bimba	2023.09	23/05/02 - 73 AS
	ARCH. G. Barzdžiukaitė	2023.09	ADMINISTRACINIS PASTATAS
	ARCH. V. Cvetkova	2023.09	DOKUMENTO PAVADINIMAS
			INSOLIACIJOS SKAIČIAVIMAI
			Laida
			0
LT	STATYTOJAS IR (ARBA) UŽSAKOVAS	23/05/02 - 73 AS-PP	Brež. nr. Pustl. nr.
	UAB „NOLITA“ UAB "AUSMINTA" Jogailos g. 4, LT-01116 Vilnius		SP.12