


1.3 p. 1

VILNIAUS MIESTO GATVIŲ IŠDĖSTYMO PLANAS M 1 : 6000

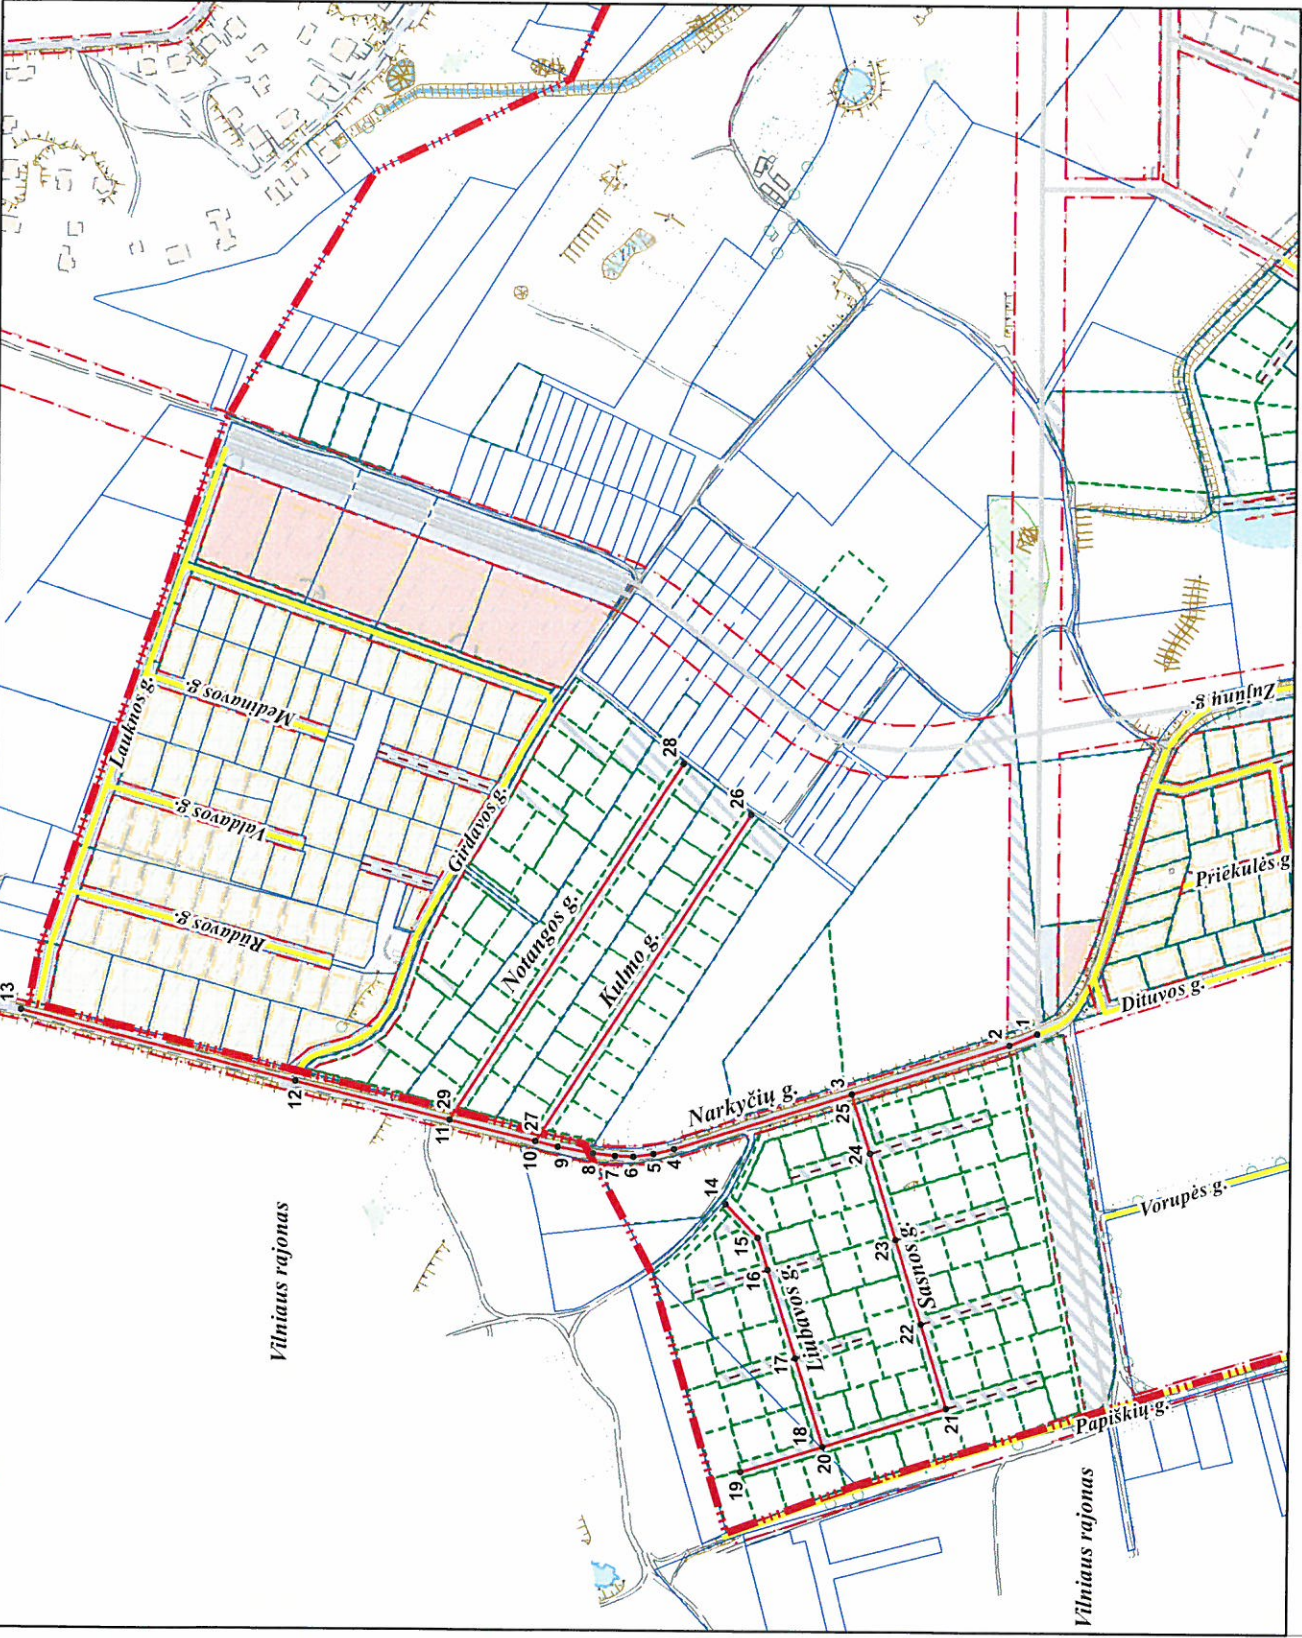

PAVADINIMŲ GATVĖMS, PASTATAMS, STATINIAMS IR KITIEMS OBJEKTAMS SUTEIKIMO, KEITIMO IR IŠTRAUKIMO Į APSKAITĄ TVARKOS APRAŠO 1 PRIEDAS

Vilniaus miesto savivaldybės tarybos 2016 m. \_\_\_\_\_ d. sprendimo Nr. \_\_\_\_\_ priedas

Kartografinis pagrindas	KDB 500V
Gatvės taškų koordinacių nustatymo būdas	Gratinis

GATVIŲ TAŠKŲ KOORDINACIŲ ŽINIARAŠTIS

Narkyčių g. - taškų Nr. plane 1 - 13  
 Liubavos g. - taškų Nr. plane 14 - 18  
 Sasnos g. - taškų Nr. plane 19 - 25  
 Kulmo g. - taškų Nr. plane 26 - 27  
 Notangos g. - taškų Nr. plane 28 - 29

NR. PLANE	X	Y
1	6065731,4	574328,53
2	6065753,52	574319,35
3	6065879,23	574279,43
4	6066020,15	574234,68
5	6066036,41	574230,78
6	6066052,51	574228,5
7	6066067,3	574228,83
8	6066084,7	574230,94
9	6066113	574236
10	6066131	574240,32
11	6066199,75	574256,82
12	6066323	574287
13	6066542	574343
14	6065978,85	574190,94
15	6065953,13	574164,44
16	6065944,98	574138,71
17	6065922,52	574067,79
18	6065900,16	573997,21
19	6065965,21	573976,61
20	6065900,16	573997,21
21	6065801,34	574028,49
22	6065822,18	574095,93
23	6065843,01	574163,32
24	6065864,3	574232,22
25	6065879,23	574279,43
26	6065961,32	574501,91
27	6066131	574240,32
28	6066015,23	574542,48
29	6066199,75	574256,82

PATEIKIA:  
 Vilniaus miesto savivaldybės administracijos  
 Miesto plėtros departamento direktoriaus pavaduotoja