

VILNIAUS MIESTO GATVIŲ, SKVERŲ IR AIKŠČIŲ IŠDĖSTYMO PLANAS M 1:2 000

PAVADINIMŲ GATVĖMS, PASTATAMS, STATINIAMS
IR KITIEMS OBJEKTAMS SUTEIKIMO, KEITIMO IR
ĮTRAUKIMO Į APSKAITĄ TVARKOS APRAŠO
I PRIEDAS


Vilniaus miesto savivaldybės tarybos
2022 m. _____ d. sprendimo Nr. _____
_____ priedas

Kartografinis pagrindas	KDB 500V
Gatvės taškų koordinacių nustatymo būdas	Grafinis

GATVIŲ TAŠKŲ KOORDINACIŲ ŽINIARAŠTIS

Antavilių Sodų 10-oji g. - taškų Nr. plane 1-14

NR.PLANE	X	Y
1	6074249,25	590166,47
2	6074264,46	590198,78
3	6074278,49	590220,14
4	6074302,89	590257,92
5	6074326,31	590293,57
6	6074334,31	590304,18
7	6074340,95	590309,85
8	6074350,32	590315,93
9	6074353,83	590321,02
10	6074355,02	590326,91
11	6074350,19	590370,3
12	6074349,92	590379,89
13	6074352,5	590389,88
14	6074369,57	590424,8

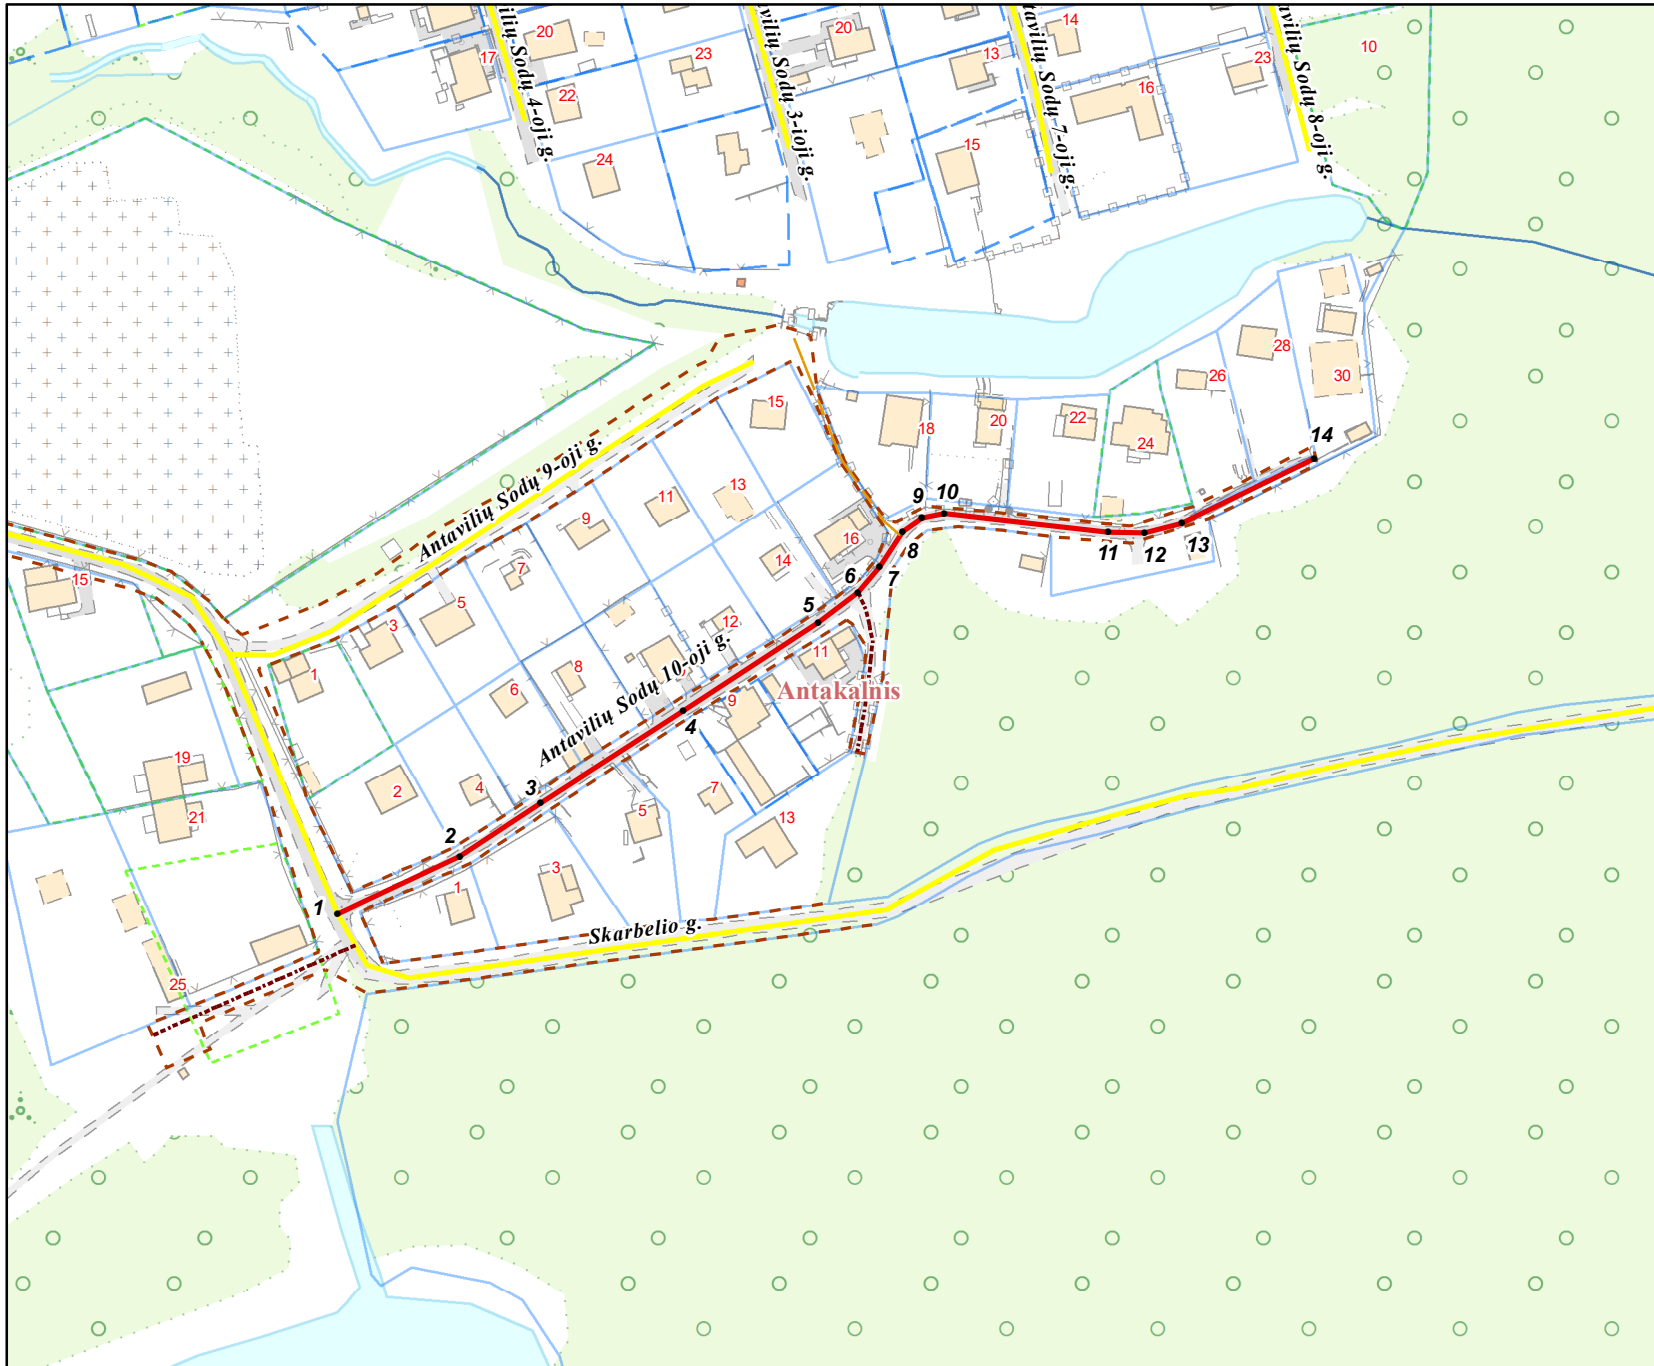

PATEIKIA:
Vilniaus miesto savivaldybės administracijos
Žemės administravimo ir GIS poskyrio vedėja