


VILNIAUS MIESTO GATVIŲ, SKVERŲ IR AIKŠČIŲ IŠDĖSTYMO PLANAS M 1 : 5000

N. Vilnios seniūnija

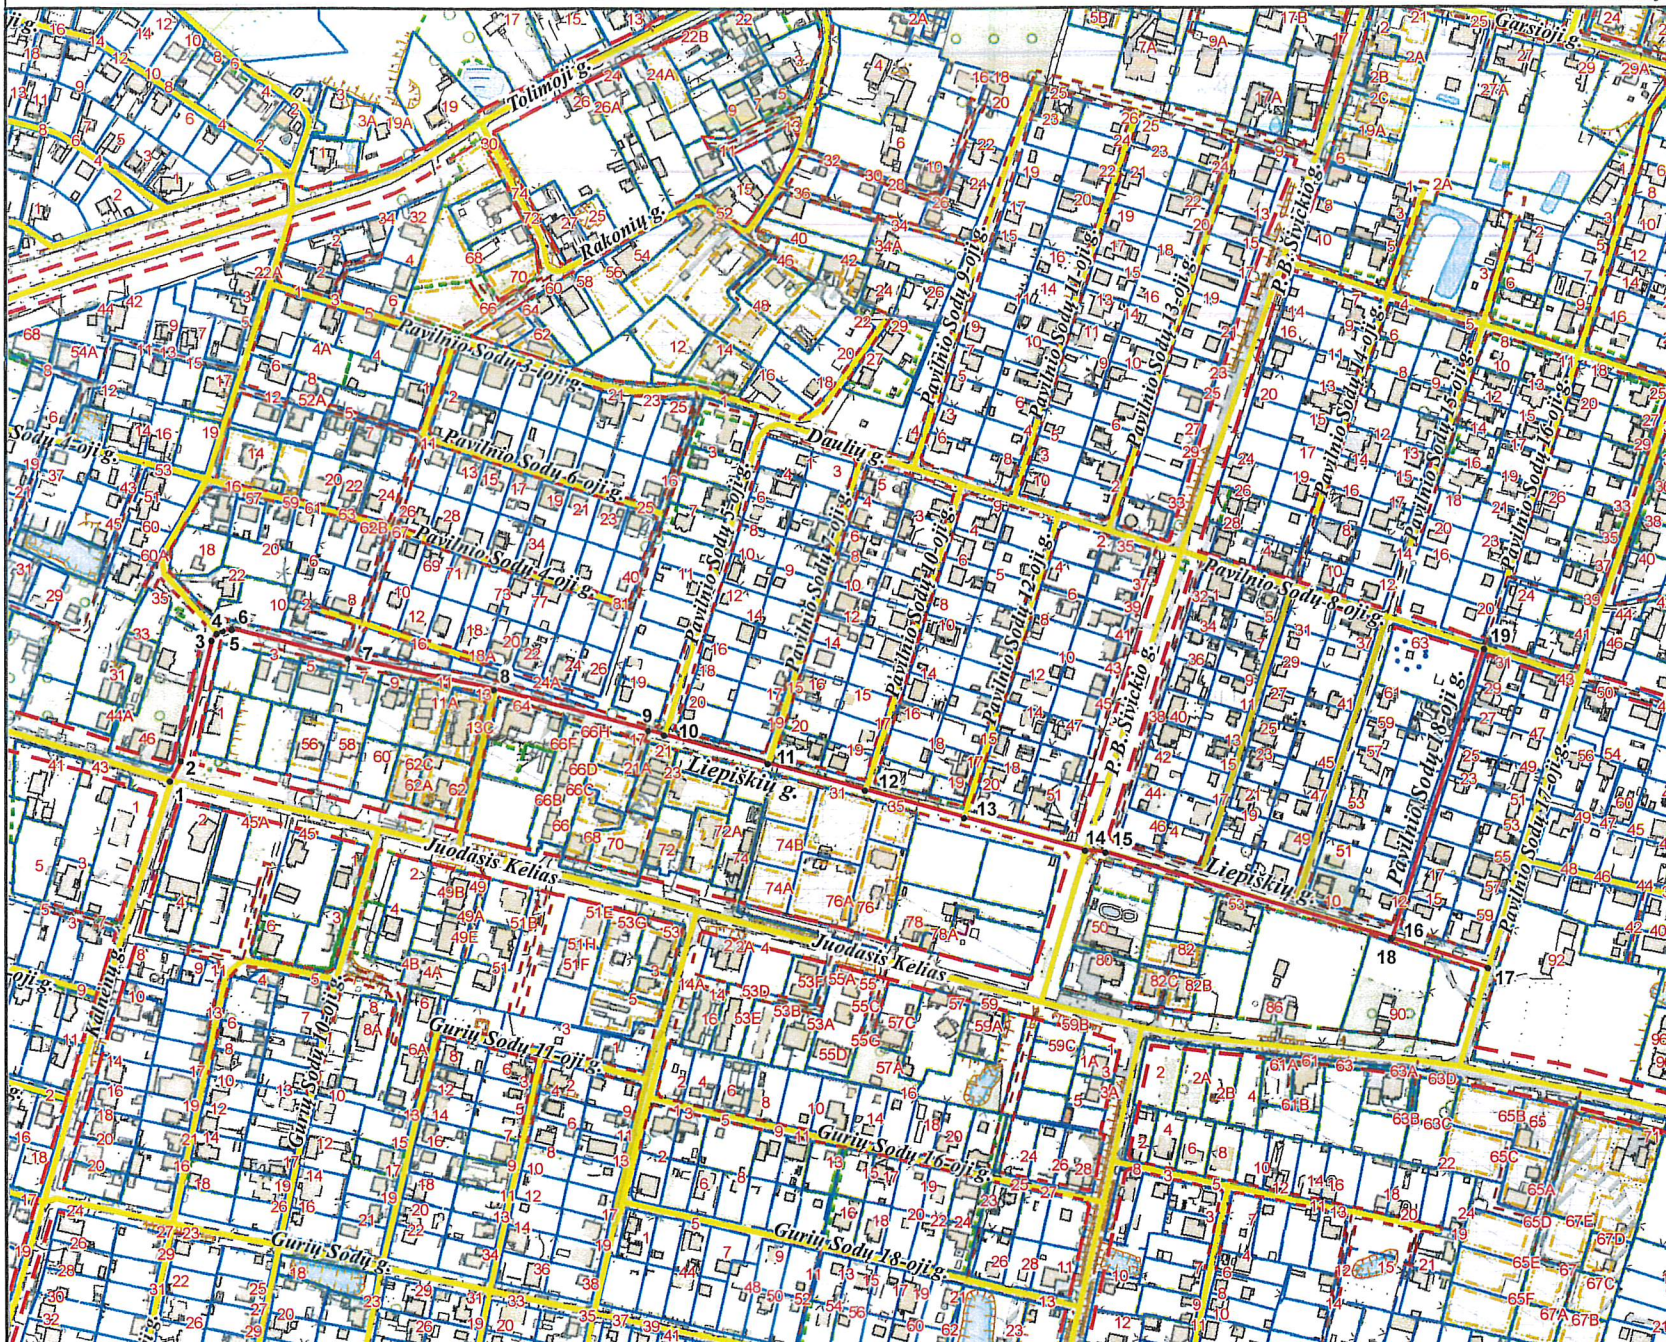

PAVADINIMŲ GATVĖMS, PASTATAMS, STATINIAMS IR KITIEMS OBJEKTAMS SUTEIKIMO, KEITIMO IR ĮTRAUKIMO Į APSKAITĄ TVARKOS APRAŠO 1 PRIEDAS

Vilniaus miesto savivaldybės tarybos
2020 m. _____ d. sprendimo Nr. _____
priedas

Kartografinis pagrindas	KDB 500V
Gatvės taškų koordinacių nustatymo būdas	Grafinis

GATVIŲ TAŠKŲ KOORDINACIŲ ŽINIARAŠTIS

Liepiškių g. - taškų Nr. plane 1 - 17
Pavilnio Sodų 18-oji g. - taškų Nr. plane 18 - 19

NR.PLANE	X	Y
1	6059203.93	586851.84
2	6059217.63	586858.96
3	6059297.56	586878.99
4	6059302.12	586882.63
5	6059303.94	586886.27
6	6059304.67	586892.46
7	6059284.87	586968.56
8	6059264.35	587064.71
9	6059236.71	587166.42
10	6059233.87	587176.86
11	6059214.67	587245.61
12	6059196.78	587309.64
13	6059178.66	587374.49
14	6059156.58	587453.95
15	6059155.53	587467.71
16	6059097.37	587656.83
17	6059077.68	587720.86
18	6059097.37	587656.83
19	6059289.98	587717.52

PATEIKIA:
Vilniaus miesto savivaldybės administracijos
Žemės tvarkymo ir administravimo skyriaus vedėja

RAIMONDA RUDUKIENĖ

2020.09