



**VILNIAUS MIESTO SAVIVALDYBĖS
ADMINISTRACIJOS DIREKTORIUS**

**ĮSAKYMAS
DĖL ŽEMĖS SKLYPO SMALINĖS GYVENVIETĖJE (SKL. NR. 126 A) DETALIOJO
PLANO KOREGAVIMO SKLYPE MOZŪRIŠKIŲ G. 120 (KADASTRO NR. 0101/0167:675)
TVIRTINIMO**



2024 m. gegužės d. Nr.
Vilnius

Vadovaudamasis Lietuvos Respublikos vietos savivaldos įstatymo 27 straipsnio 4 dalimi, Lietuvos Respublikos teritorijų planavimo įstatymo 27 straipsnio 4 dalimi, 28 straipsnio 9 dalimi, Lietuvos Respublikos aplinkos ministro 2014 m. sausio 2 d. įsakymu Nr. D1-8 „Dėl Kompleksinio teritorijų planavimo dokumentų rengimo taisyklių patvirtinimo“ patvirtintų Kompleksinio teritorijų planavimo dokumentų rengimo taisyklių 323.1 papunkčiu ir Vilniaus miesto savivaldybės mero 2024 m. sausio 4 d. potvarkio Nr. 955-30/24 „Dėl Vilniaus miesto savivaldybės administracijos direktoriaus įgaliojimo“ 1.1.2 papunkčiu,

t v i r t i n u Vilniaus miesto valdybos 2000 m. liepos 20 d. sprendimu Nr. 1446V „Dėl žemės sklypo Smalinės gyvenvietėje (skl. Nr. 126A) nedidelių veiklos mastų detaliojo plano tvirtinimo“ (registro Nr. T00055121) patvirtinto detaliojo plano sprendinių koregavimą sklype Mozūriškių g. 120 (kadastru Nr. 0101/0167:675), kuriuo pakeičiama detaliuoju planu nustatyta statinių statybos zona, riba, susisiekimo sprendinių ir konkrečios pastato vietos išdėstymas pagal sklypo planą (pridedama), kuriam pritarė Teritorijų planavimo komisija.

Administracijos direktorius

Adomas Bužinskas

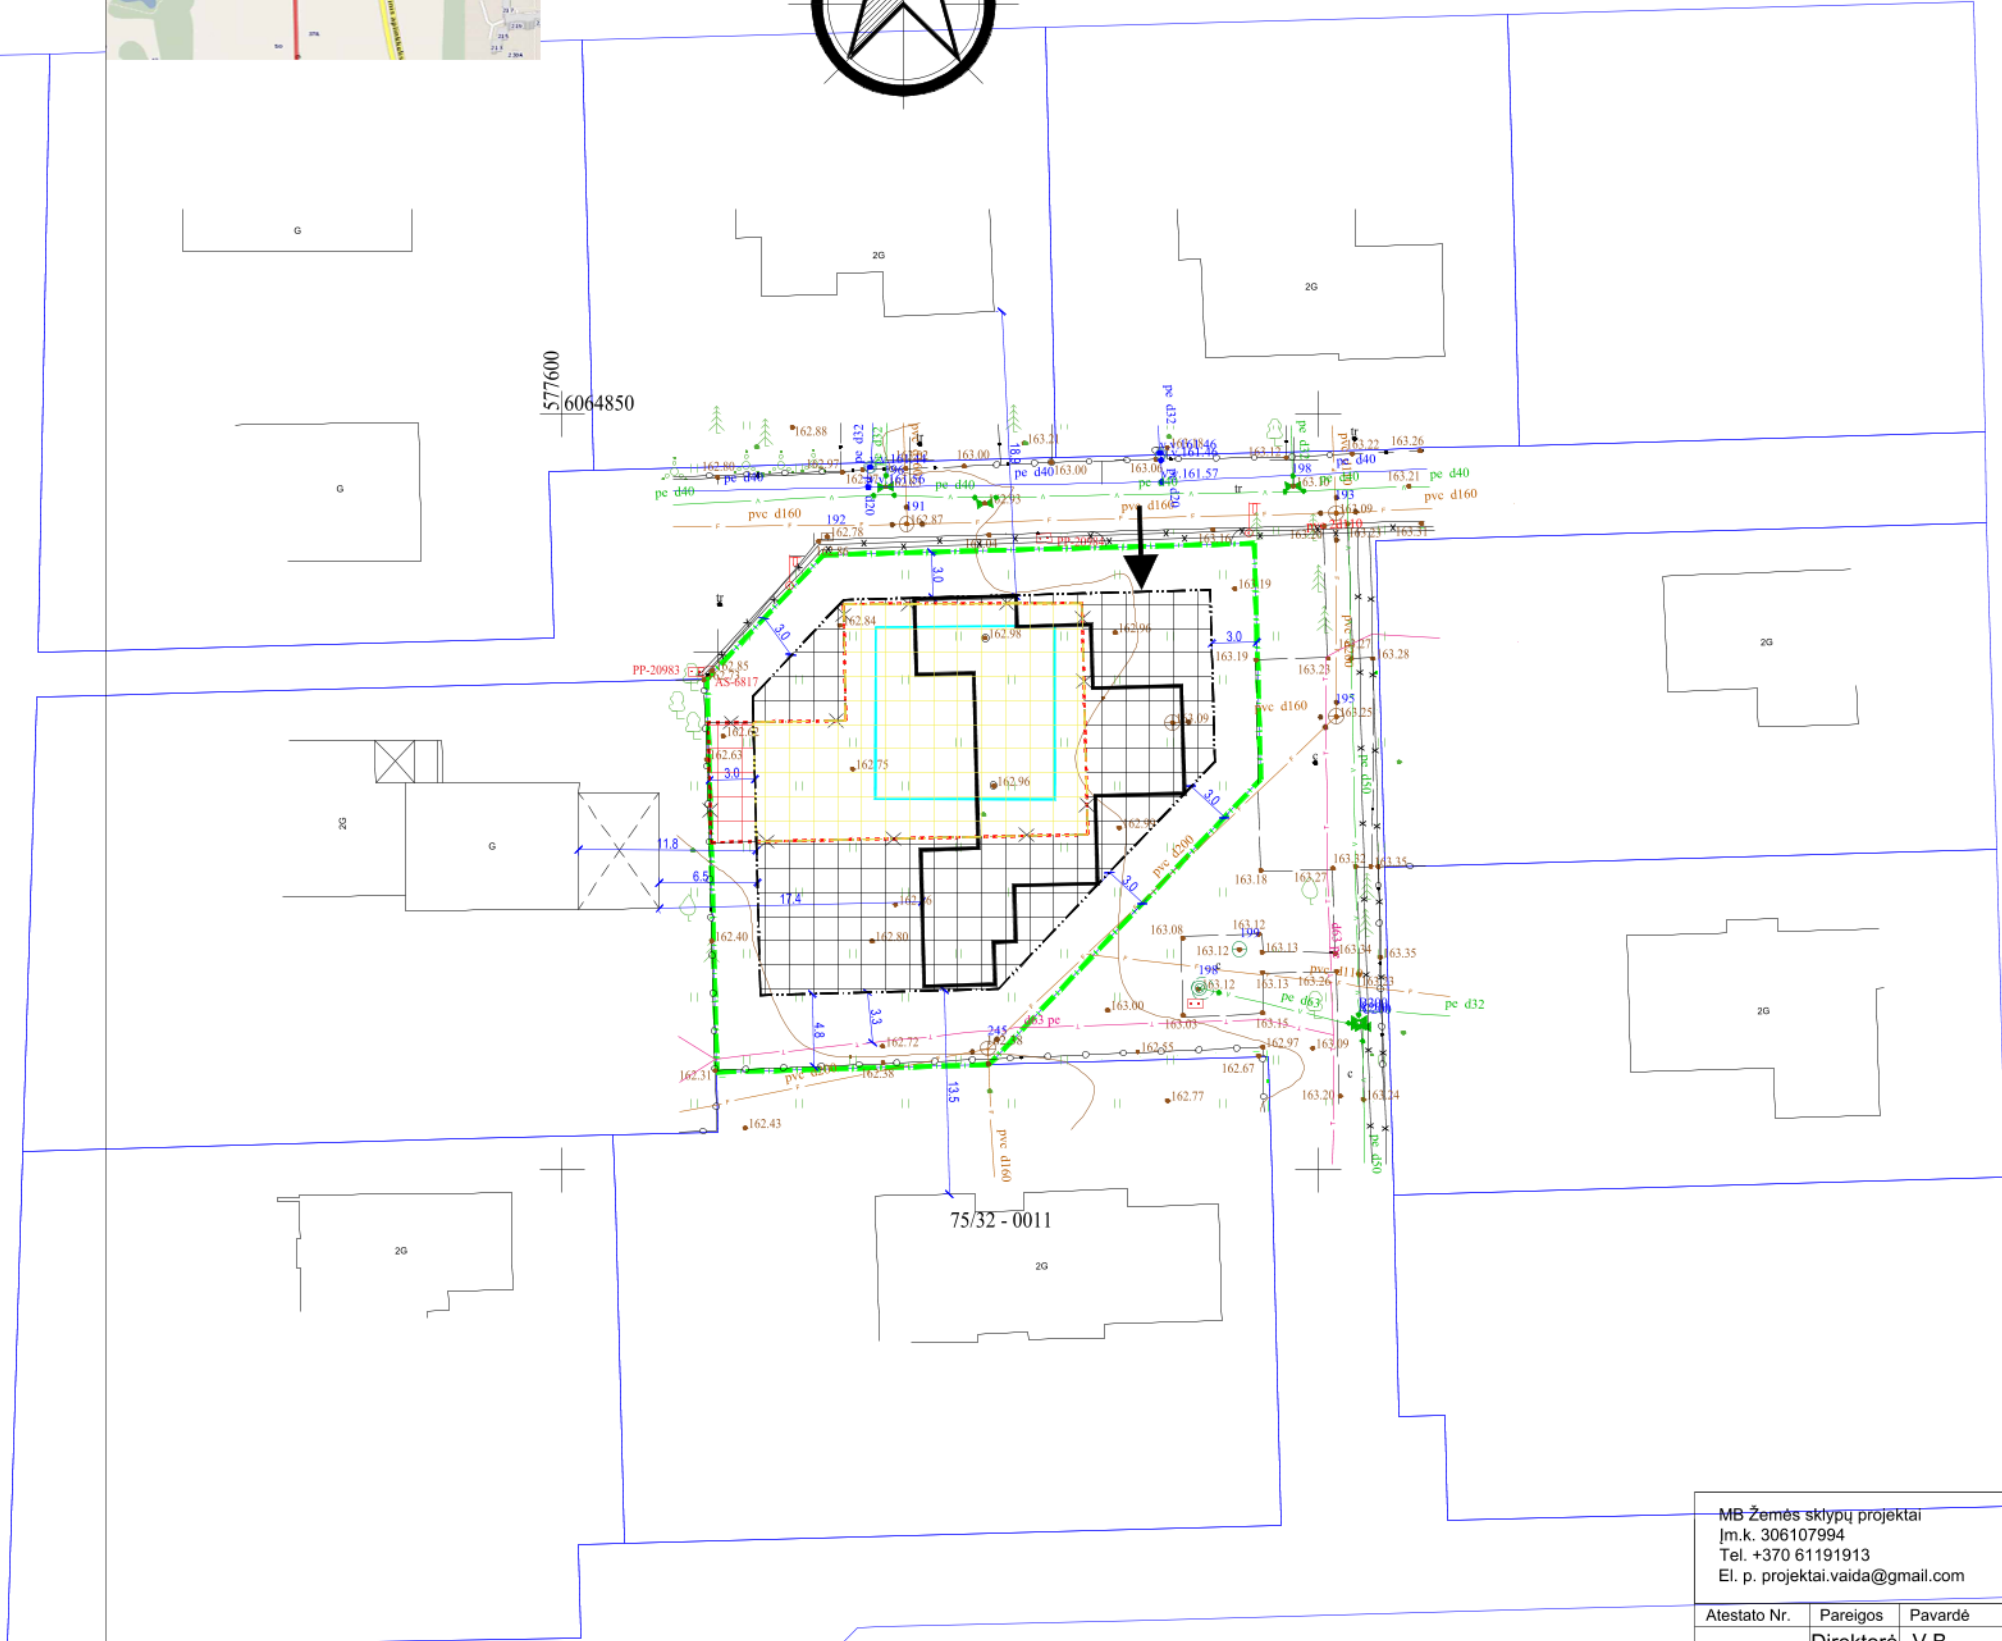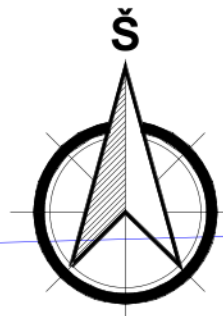

SUTARTINIAI ŽYMĖJIMAI

	Planuojama įvažiavimo/išvažiavimo į sklypą vieta
	Planuojamos teritorijos riba
	Žemės sklypų ribos
	Naikinama esama statybos riba
	Tikslinama statybos riba
	Naikinama esama statybos zona
	Esama statybos zona
	Tikslinama statybos zona
	Naikinama esama pastato vieta
	Planuojama pastato vieta

PASTABOS:

1. Planuojamos teritorijos riba sutampa su žemės sklypo Mozūriškių g. 120 ribomis
2. Anksčiau detaliuoju planu nustatyti teritorijos tvarkymo ir naudojimo bei tekstiniai reglamentai nekeičiami

MB Žemės sklypų projektai
Įm.k. 306107994
Tel. +370 61191913
El. p. projektai.vaida@gmail.com

Projekto pavadinimas:
Žemės sklypo Smalinės gyvenvietėje (skl. Nr. 126A) nedidelių veiklos mastų detaliuoju plano statinių statybos zonos, statybos ribos bei pastato vietos koregavimas sklype Mozūriškių g. 120 (kadastr. Nr. 0101/0167:675) ir susisiekimo komunikacijos - įvažiavimo/išvažiavimo vietos į sklypą Mozūriškių g. 120 nustatymas

Atestato Nr.	Pareigos	Pavardė	Parašas	Data	Brėžinio pavadinimas:	Proj. etapas		
ATP284	PV	I. B.		2024	PAGRINDINIS BRĖŽINYS			
				2024				
Statytojas:					Proj. Nr.	Mastelis	Lapas	Lapų
P.G.					2023-05-DP	1:500	1	1

DETALŪS METADUOMENYS

Dokumento sudarytojas (-ai)	Vilniaus miesto savivaldybė 188710061, Konstitucijos pr. 3, LT-09601, Vilnius
Dokumento pavadinimas (antraštė)	DĖL ŽEMĖS SKLYPO SMALINĖS GYVENVIETĖJE (SKL. NR. 126 A) DETALIOJO PLANO KOREGAVIMO SKLYPE MOZŪRIŠKIŲ G. 120 (KADASTRO NR. 0101/0167:675) TVIRTINIMO
Dokumento registracijos data ir numeris	2024-05-29 Nr. 30-1391/24
Dokumento gavimo data ir dokumento gavimo registracijos numeris	–
Dokumento specifikacijos identifikavimo žymuo	ADOC-V1.0
Parašo paskirtis	Pasirašymas
Parašą sukūrusio asmens vardas, pavardė ir pareigos	Adomas Bužinskas, Administracijos direktorius, Administracijos direktorius
Sertifikatas išduotas	ADOMAS BUŽINSKAS, Vilniaus miesto savivaldybės administracija LT
Parašo sukūrimo data ir laikas	2024-05-29 14:15:09 (GMT+03:00)
Parašo formatas	XAdES-T
Laiko žymoje nurodytas laikas	2024-05-29 14:15:10 (GMT+03:00)
Informacija apie sertifikavimo paslaugų teikėją	ADIC CA-B, Asmens dokumentu israsymo centras prie LR VRM LT
Sertifikato galiojimo laikas	2023-05-22 10:24:23 – 2026-05-21 10:24:23
Informacija apie būdus, naudotus metaduomenų vientisumui užtikrinti	"Registravimas" paskirties metaduomenų vientisumas užtikrintas naudojant "RCSC IssuingCA, VI Registru centras - i.k. 124110246 LT" išduotą sertifikatą "Dokumentų valdymo sistema Avilys, Vilniaus miesto savivaldybės administracija, į.k. 188710061 LT", sertifikatas galioja nuo 2021-12-20 09:38:49 iki 2024-12-19 09:38:49
Pagrindinio dokumento priedų skaičius	1
Pagrindinio dokumento pridedamų dokumentų skaičius	–
Priedamo dokumento sudarytojas (-ai)	–
Priedamo dokumento pavadinimas (antraštė)	–
Priedamo dokumento registracijos data ir numeris	–
Programinės įrangos, kuria naudojantis sudarytas elektroninis dokumentas, pavadinimas	Dokumentų valdymo sistema „Avilys“, versija 3.5.74.2
Informacija apie elektroninio dokumento ir elektroninio (-ių) parašo (-ų) tikrinimą (tikrinimo data)	Atitinka specifikacijos keliamus reikalavimus. Visi dokumente esantys elektroniniai parašai galioja (2024-05-29 14:23:00)
Paieškos nuoroda	–
Papildomi metaduomenys	Nuorašą suformavo 2024-05-29 14:23:00 Dokumentų valdymo sistema „Avilys“