



Objekto vieta

Ištrauka iš galiojančio detaliojo plano brėžinio




Objekto vieta



SUTARTINIAI ŽYMĖJIMAI

- Planuojamos (koreguojamos) teritorijos riba
- Esamo sklypo riba
- Gretimų sklypų ribos
- Statinių statybos zona, pagal galiojantį detalų planą
- Naikinama anksčiau suplanuota statybos zonos riba
- Naujai formuojama statybos zonos riba
- Padidinama statinių statybos zona
- Naikinama statinių statybos zona
- Gatvės raudonoji linija
- Verkių regioninio parko riba

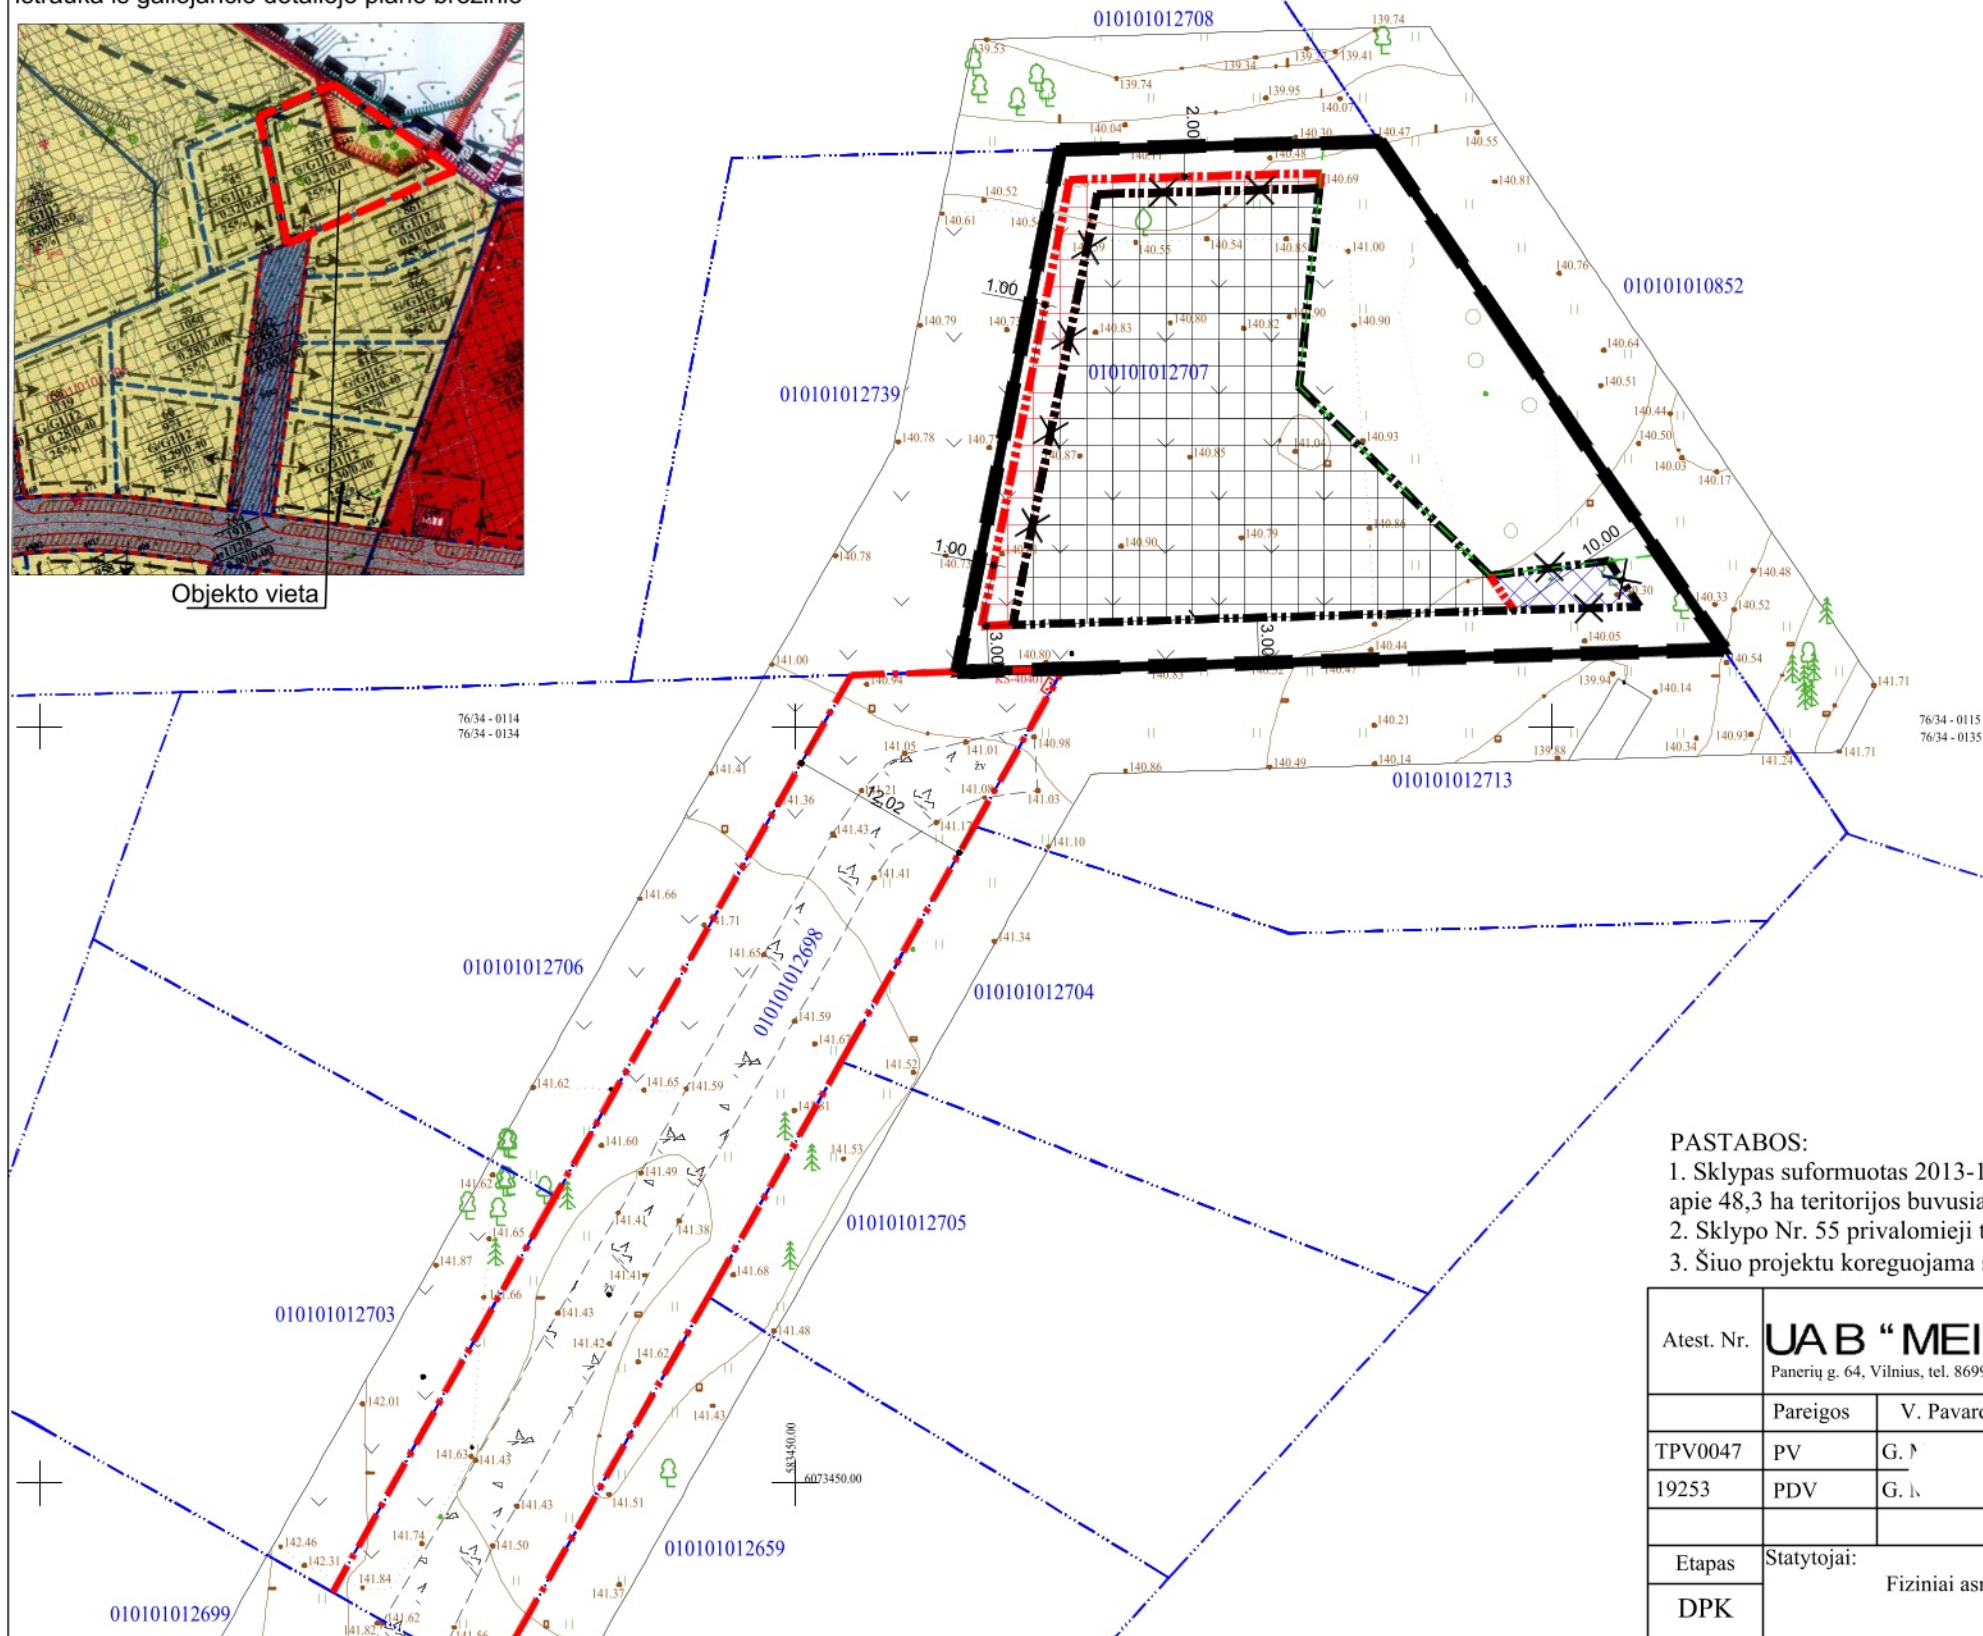

PASTABOS:

1. Sklypas suformuotas 2013-10-30 d. Vilniaus miesto savivaldybės tarybos sprendimu "Dėl apie 48,3 ha teritorijos buvusiam Gulbinų kaime detaliojo plano tvirtinimo" Nr. 1-1535.
2. Sklypo Nr. 55 privalomieji teritorijos naudojimo reglamentai - nekeičiami.
3. Šiuo projektu koreguojama sklype Nr. 55 statinių statybos zona, statybos riba.

Atest. Nr.	UAB "MEIRISTA"				APIE 48,3 HA TERITORIJOS BUVUSIAME GULBINŲ KAIME DETALIOJO PLANO, STATINIŲ STATYBOS ZONOS, STATYBOS RIBŲ KOREGAVIMAS SKLYPE NR. 55 (KADASTRO NR. 0101/0101:2707, BUTVYDO G. 45, VILNIUJE)	
	Panerių g. 64, Vilnius, tel. 869947231, el. p. meiristaub@gmail.com					
	Pareigos	V. Pavardė	Parašas	Data	BRĖŽINYS SU KOREGUOJAMA STATINIŲ STATYBOS ZONA, RIBA M 1:500	Laida
TPV0047	PV	G. P.		2024-12-31		
19253	PDV	G. K.		2024-12-31		
Etapas	Statytojai:				TPD Nr. K-VT-13-24-1412	Lapas
DPK	Fiziniai asmenys				612-DPK-2024	Lapų
						1
						1