



**VILNIAUS MIESTO SAVIVALDYBĖS  
ADMINISTRACIJOS DIREKTORIUS**

**ĮSAKYMAS  
DĖL ADMINISTRACIJOS DIREKTORIAUS 2023-09-04 ĮSAKYMO  
NR. 30-2004/23 „DĖL SKLYPO (KADASTRO NR. 0101/0162:117) BUVUSIAME TRAKŲ  
VOKĖS KAIME DETALIOJO PLANO SPRENDINIŲ KEITIMO RENGIAMU APIE  
2,12 HA TERITORIJOS PRIE AKMENOS GATVĖS DETALIUOJU PLANU  
INICIJAVIMO SUTARTIES PAGRINDU DARBŲ PROGRAMOS TVIRTINIMO“  
PAPILDYMO**

2024 m. kovo d. Nr.  
Vilnius

Vadovaudamasis Lietuvos Respublikos teritorijų planavimo įstatymo 25 straipsnio 2 punktu ir Lietuvos Respublikos aplinkos ministro 2014 m. sausio 2 d. įsakymu Nr. D1-8 „Dėl Kompleksinio teritorijų planavimo dokumentų rengimo taisyklių patvirtinimo“ patvirtintų Kompleksinio teritorijų planavimo dokumentų rengimo taisyklių 258.6 papunkčiu,

p a p i l d a u Vilniaus miesto savivaldybės administracijos direktoriaus 2023 m. rugsėjo 4 d. įsakymu Nr. 30-2004/23 „Dėl sklypo (kadastru Nr. 0101/0162:117) buvusiam Trakų Vokės kaime detaliojo plano sprendinių keitimo rengiamu apie 2,12 ha teritorijos prie Akmenos gatvės detalioju planu inicijavimo sutarties pagrindu darbų programos tvirtinimo“ patvirtintą Planavimo darbų programą 20 punktu ir išdėstau ją taip:

„20. Detaliojo plano koncepcijos rengimas: nerengiama.“


Administracijos direktorius

Adomas Bužinskas

571400

6054400

6054400

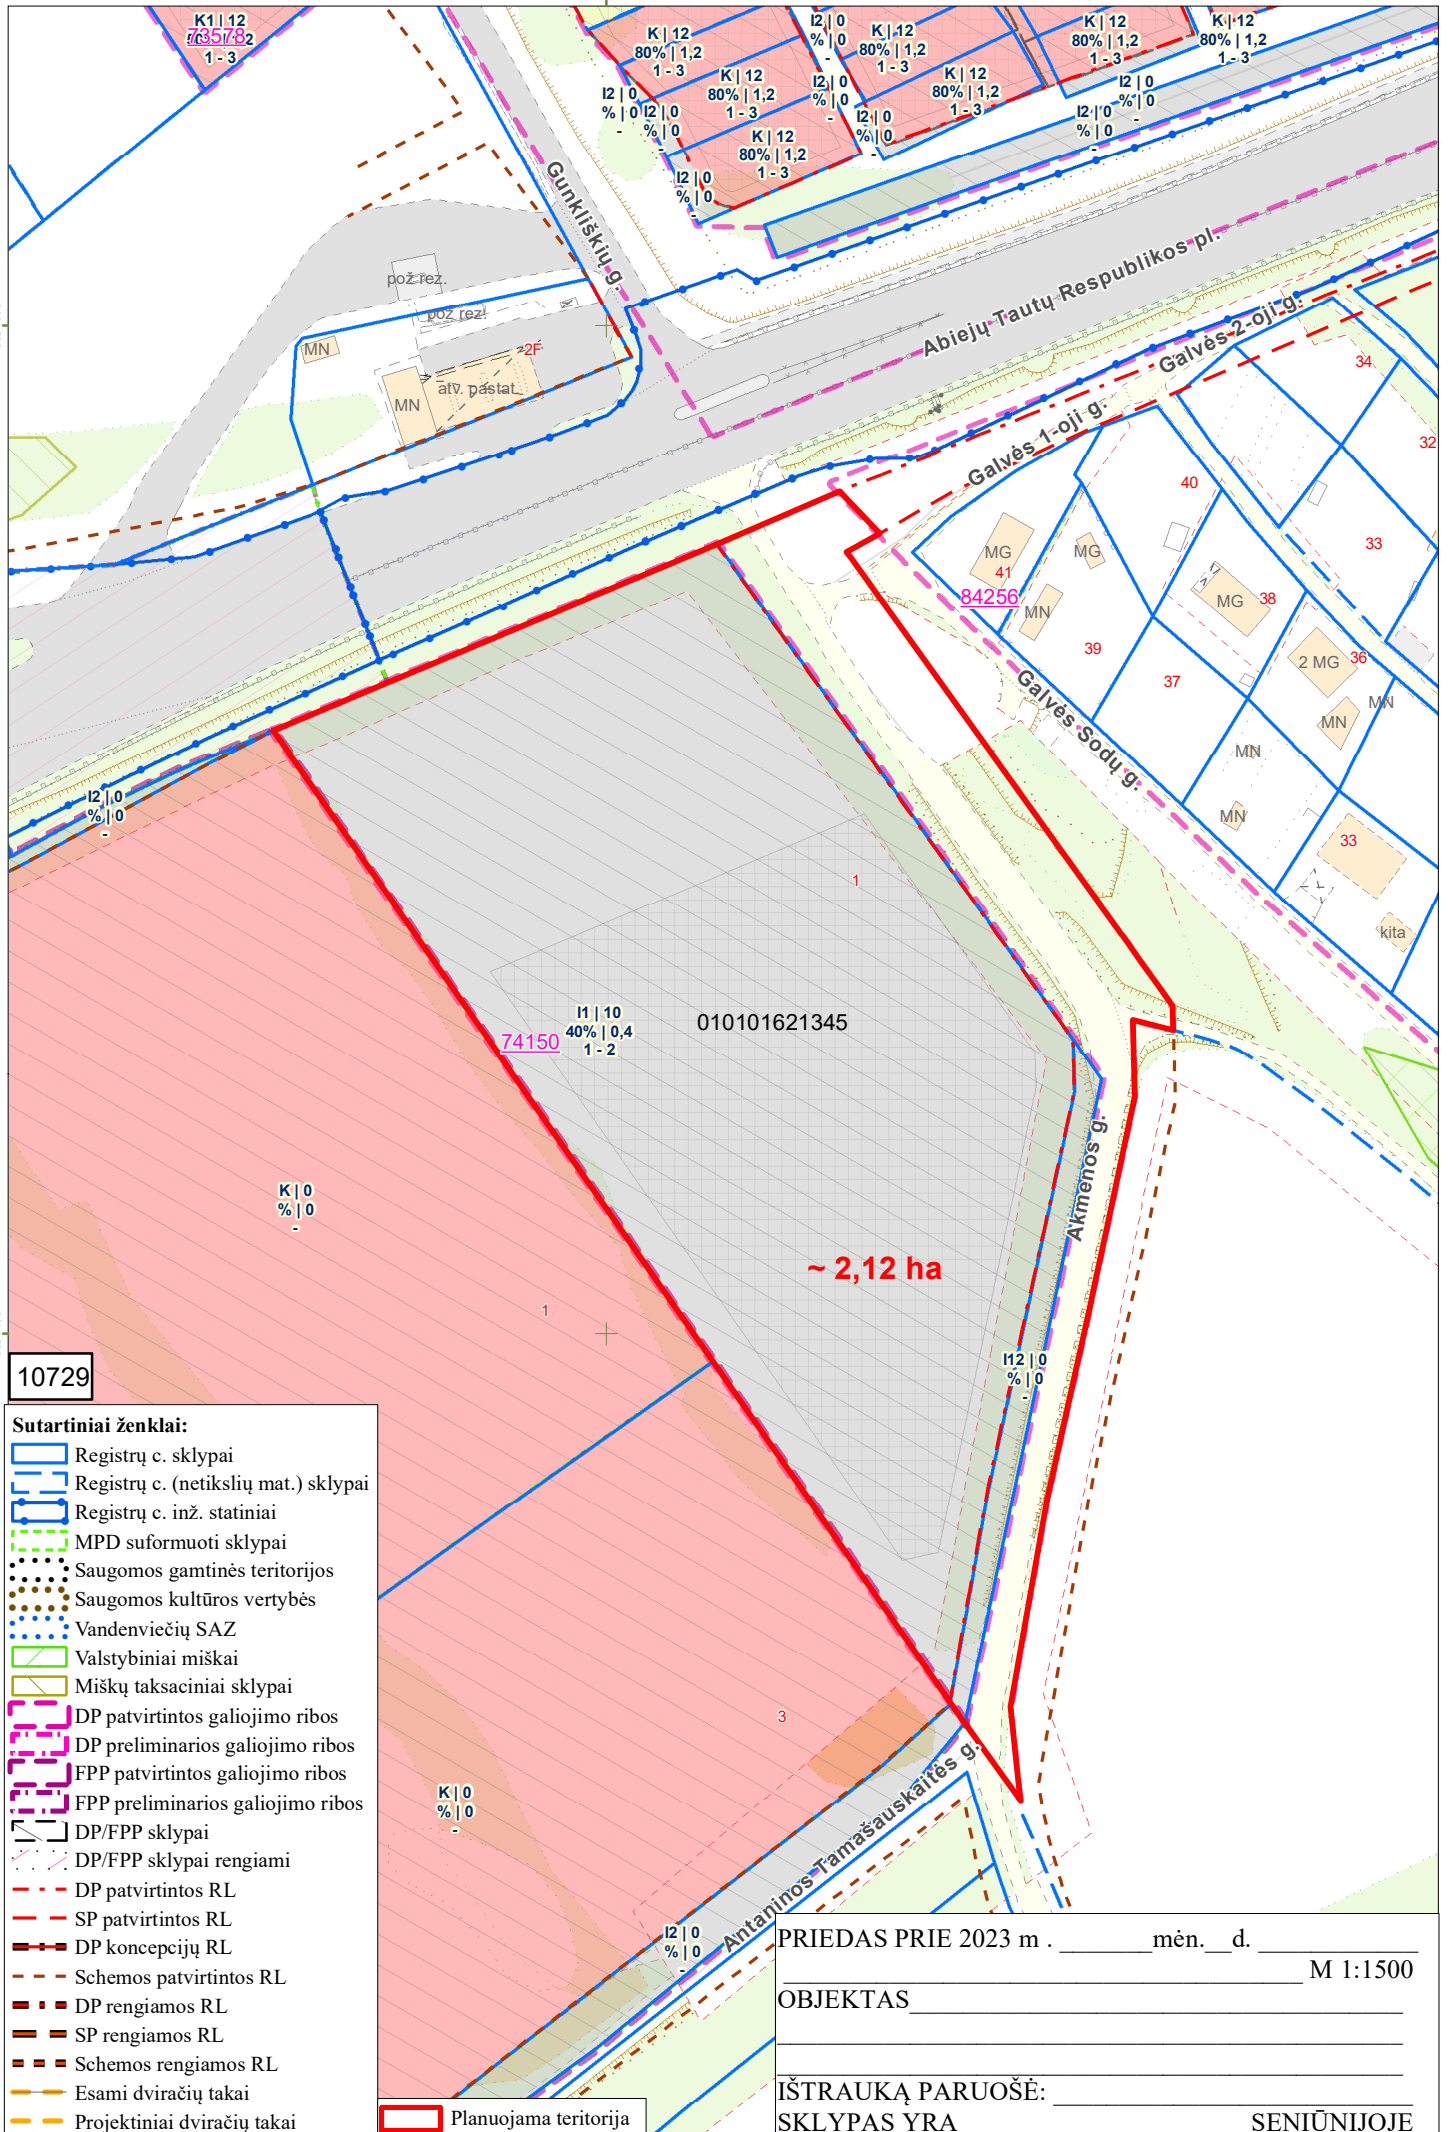

K|12  
80% | 1,2  
1-3

K|12  
80% | 1,2  
1-3

I2|0  
% | 0

K|12  
80% | 1,2  
1-3

K|12  
80% | 1,2  
1-3

K|12  
80% | 1,2  
1-3

pož. rez.  
MN  
atv. pastat.  
2F  
MN

84256

74150  
I1 | 10  
40% | 0,4  
1-2

010101621345

~ 2,12 ha

10729

- Sutartiniai ženklai:**
- Registrų c. sklypai
  - Registrų c. (netikslų mat.) sklypai
  - Registrų c. inž. statiniai
  - MPD suformuoti sklypai
  - Saugomos gamtinės teritorijos
  - Saugomos kultūros vertybės
  - Vandenviečių SAZ
  - Valstybiniai miškai
  - Miškų taksaciniai sklypai
  - DP patvirtintos galiojimo ribos
  - DP preliminarios galiojimo ribos
  - FPP patvirtintos galiojimo ribos
  - FPP preliminarios galiojimo ribos
  - DP/FPP sklypai
  - DP/FPP sklypai rengiami
  - DP patvirtintos RL
  - SP patvirtintos RL
  - DP koncepcijų RL
  - Schemos patvirtintos RL
  - DP rengiamos RL
  - SP rengiamos RL
  - Schemos rengiamos RL
  - Esami dviračių takai
  - Projektiniai dviračių takai
  - Planuojama teritorija

PRIEDAS PRIE 2023 m . \_\_\_\_\_ mėn. \_\_\_\_ d. M 1:1500

OBJEKTAS \_\_\_\_\_

IŠTRAUKĄ PARUOŠĖ: \_\_\_\_\_

SKLYPAS YRA \_\_\_\_\_ SENIŪNIJOJE

**DETALŪS METADUOMENYS**

<b>Dokumento sudarytojas (-ai)</b>	Vilniaus miesto savivaldybė 188710061, Konstitucijos pr. 3, LT-09601, Vilnius
<b>Dokumento pavadinimas (antraštė)</b>	DĖL ADMINISTRACIJOS DIREKTORIAUS 2023-09-04 ĮSAKYMO NR. 30-2004/23 „DĖL SKLYPO (KADASTRO NR. 0101/0162:117) BUVUSIAME TRAKŲ VOKĖS KAIME DETALIOJO PLANO SPRENDINIŲ KEITIMO RENGIAMU APIE 2,12 HA TERITORIJOS PRIE AKMENOS GATVĖS DETALIUOJU PLANU INICIJAVIMO SUTARTIES PAGRINDU DARBŲ PROGRAMOS TVIRTINIMO“ PAPILDYMO
<b>Dokumento registracijos data ir numeris</b>	2024-03-12 Nr. 30-526/24
<b>Dokumento gavimo data ir dokumento gavimo registracijos numeris</b>	–
<b>Dokumento specifikacijos identifikavimo žymuo</b>	ADOC-V1.0
<b>Parašo paskirtis</b>	Pasirašymas
<b>Parašą sukūrusio asmens vardas, pavardė ir pareigos</b>	Adomas Bužinskas, Administracijos direktorius, Administracijos direktorius
<b>Sertifikatas išduotas</b>	ADOMAS BUŽINSKAS, Vilniaus miesto savivaldybės administracija LT
<b>Parašo sukūrimo data ir laikas</b>	2024-03-08 14:55:19 (GMT+02:00)
<b>Parašo formatas</b>	XAdES-X-L
<b>Laiko žymoje nurodytas laikas</b>	2024-03-08 14:55:25 (GMT+02:00)
<b>Informacija apie sertifikavimo paslaugų teikėją</b>	ADIC CA-B, Asmens dokumentu israsymo centras prie LR VRM LT
<b>Sertifikato galiojimo laikas</b>	2023-05-22 10:24:23 – 2026-05-21 10:24:23
<b>Informacija apie būdus, naudotus metaduomenų vientisumui užtikrinti</b>	"Registravimas" paskirties metaduomenų vientisumas užtikrintas naudojant "RCSC IssuingCA, VI Registru centras - i.k. 124110246 LT" išduotą sertifikatą "Dokumentų valdymo sistema Avilys, Vilniaus miesto savivaldybės administracija, į.k. 188710061 LT", sertifikatas galioja nuo 2021-12-20 09:38:49 iki 2024-12-19 09:38:49
<b>Pagrindinio dokumento priedų skaičius</b>	1
<b>Pagrindinio dokumento pridedamų dokumentų skaičius</b>	–
<b>Priedamo dokumento sudarytojas (-ai)</b>	–
<b>Priedamo dokumento pavadinimas (antraštė)</b>	–
<b>Priedamo dokumento registracijos data ir numeris</b>	–
<b>Programinės įrangos, kuria naudojantis sudarytas elektroninis dokumentas, pavadinimas</b>	Dokumentų valdymo sistema „Avilys“, versija 3.5.74.2
<b>Informacija apie elektroninio dokumento ir elektroninio (-ių) parašo (-ų) tikrinimą (tikrinimo data)</b>	Atitinka specifikacijos keliamus reikalavimus. Visi dokumente esantys elektroniniai parašai galioja (2024-03-12 09:20:15)
<b>Paieškos nuoroda</b>	–
<b>Papildomi metaduomenys</b>	Nuorašą suformavo 2024-03-12 09:20:15 Dokumentų valdymo sistema „Avilys“