



VILNIAUS MIESTO SAVIVALDYBĖS ADMINISTRACIJOS DIREKTORIUS

ĮSAKYMAS

DĖL LEIDIMO RENGTI APIE 18,1 HA TERITORIJOS TARP BELMONTO IR STEPONO BATORO GATVIŲ DETALIOJO PLANO SKLYPŲ NR. 2 IR NR. 3 KOREGAVIMĄ ŽEMĖS SKLYPUOSE STEPONO BATORO G. 11 (KADASTRO NR. 0101/0061:96) IR STEPONO BATORO G. 11A (KADASTRO NR. 0101/0061:40) INICIJAVIMO PAGRINDU

2024 m. liepos d. Nr.
Vilnius

Vadovaudamasis Lietuvos Respublikos teritorijų planavimo įstatymo 28 straipsnio 2 dalimi ir Kompleksinio teritorijų planavimo dokumentų rengimo taisyklių, patvirtintų Lietuvos Respublikos aplinkos ministro 2014 m. sausio 2 d. įsakymu Nr. D1-8 „Dėl Kompleksinio teritorijų planavimo dokumentų rengimo taisyklių patvirtinimo“, 319 punktu:


1. L e i d ž i u rengti apie 18,1 (aštuoniolikos ir vienos dešimtosios) ha teritorijos tarp Belmonto ir Stepono Batoro gatvių detaliojo plano (TPD Nr. T00072933), patvirtinto Vilniaus miesto savivaldybės tarybos 2014 m. birželio 18 d. sprendimu Nr. 1-1896 „Dėl apie 18,1 ha teritorijos tarp Belmonto ir Stepono Batoro gatvių detaliojo plano tvirtinimo“, sklypų Nr. 2 ir Nr. 3 koregavimą žemės sklypuose Stepono Batoro g. 11 (kadastr. Nr. 0101/0061:96) ir Stepono Batoro g. 11A (kadastr. Nr. 0101/0061:40) teritorijų planavimo proceso inicijavimo pagrindu (pagal pridedamą schemą).

2. N u s t a t a u šiuos planavimo tikslus ir uždavinius – nekeičiant žemės sklypų paskirties ir naudojimo būdo pakeisti žemės sklypų bendrą ribą ir patikslinti pertvarkytų sklypų naudojimo reglamentus vadovaujantis teisės aktų reikalavimais ir Vilniaus miesto savivaldybės teritorijos bendrojo plano sprendiniais, nepažeidžiant Pavilnių regioninio parko tvarkymo plano, patvirtinto Lietuvos Respublikos aplinkos ministro 2009 m. birželio 22 d. įsakymu Nr. D1-341 „Dėl Pavilnių regioninio parko tvarkymo plano patvirtinimo“, sprendinių bei Pavilnių regioninio parko ir jo zonų ribų plano, patvirtinto Lietuvos Respublikos Vyriausybės 2009 m. gegužės 27 d. nutarimu Nr. 518 „Dėl Pavilnių regioninio parko ir jo zonų ribų plano patvirtinimo“ ir Lietuvos Respublikos Vyriausybės 2004 m. gegužės 14 d. nutarimu Nr. 583 „Dėl ekologiniu, archeologiniu ir rekreaciniu požiūriu ypač vertingų teritorijų, esančių valstybiniuose parkuose ir valstybiniuose draustiniuose, ribų patvirtinimo“, sprendinių.

3. T v i r t i n u planavimo darbų programą detaliojo planavimo dokumentui rengti (pridedama).

Administracijos direktorius

Adomas Bužinskas

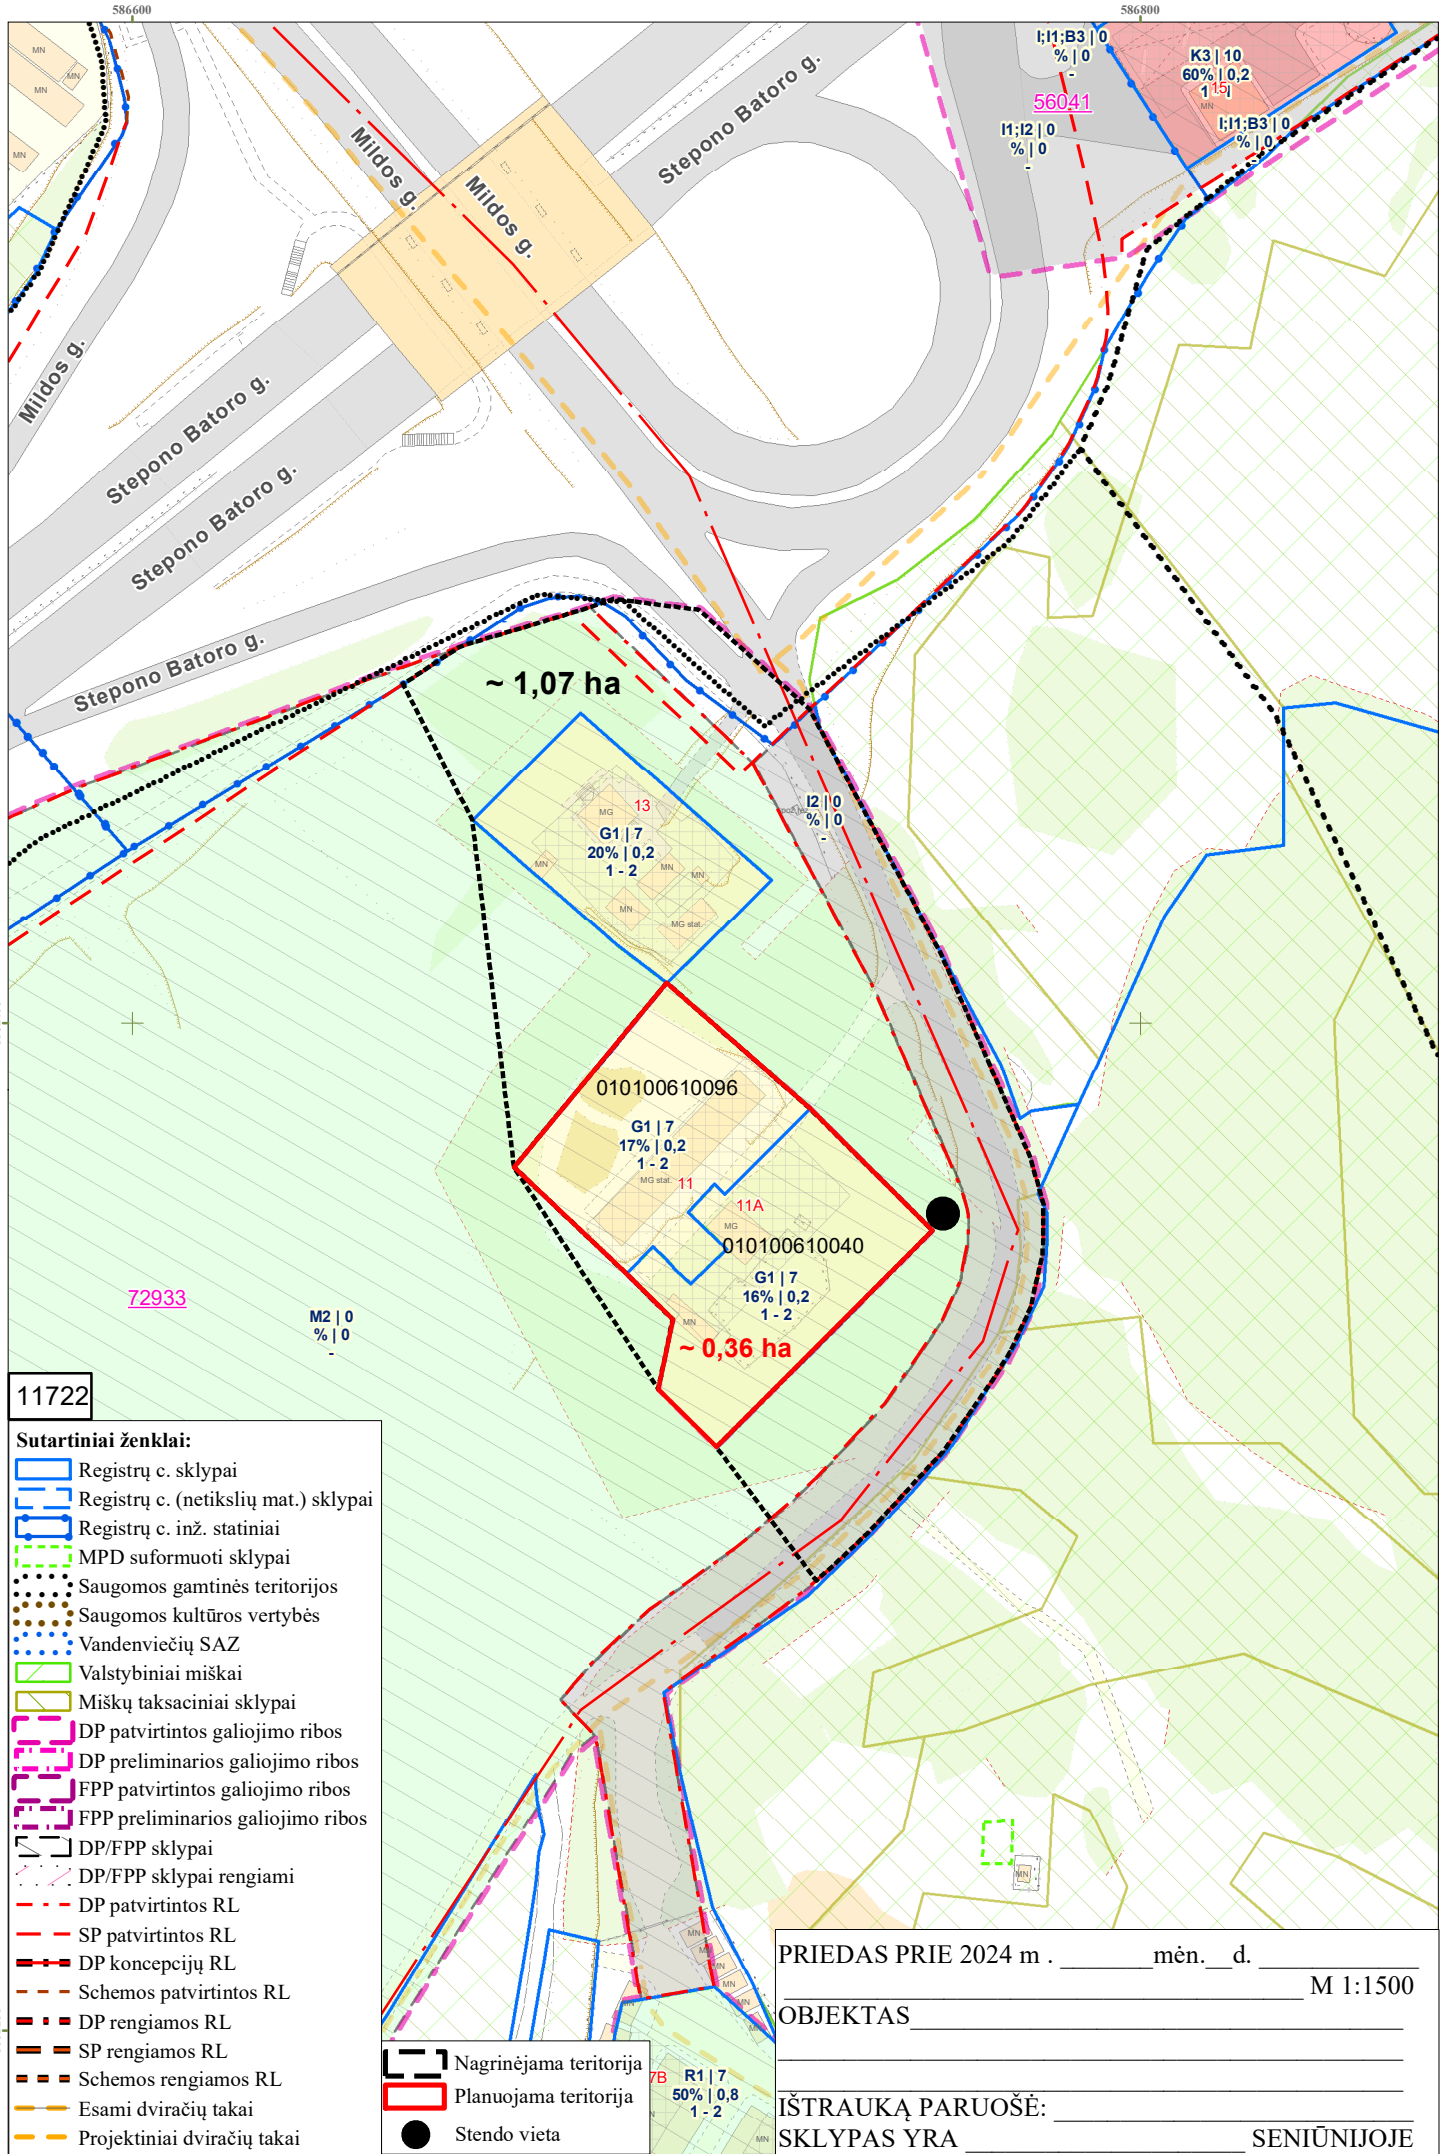

586600

586800

I:11;B3 | 0
% | 0
56041
I:11;B3 | 0
% | 0
K3 | 10
60% | 0,2
1-2
I:11;B3 | 0
% | 0

~ 1,07 ha

13
MG
G1 | 7
20% | 0,2
1-2
MN
MN
MN
MG stat.

I:2 | 0
% | 0

010100610096

G1 | 7
17% | 0,2
1-2
MG stat. 11

11A

010100610040

G1 | 7
16% | 0,2
1-2

~ 0,36 ha

M2 | 0
% | 0

72933

11722

- Sutartiniai ženklai:**
- Registrų c. sklypai
 - Registrų c. (netikslų mat.) sklypai
 - Registrų c. inž. statiniai
 - MPD suformuoti sklypai
 - Saugomos gamtinės teritorijos
 - Saugomos kultūros vertybės
 - Vandenviečių SAZ
 - Valstybiniai miškai
 - Miškų taksaciniai sklypai
 - DP patvirtintos galiojimo ribos
 - DP preliminarios galiojimo ribos
 - FPP patvirtintos galiojimo ribos
 - FPP preliminarios galiojimo ribos
 - DP/FPP sklypai
 - DP/FPP sklypai rengiami
 - DP patvirtintos RL
 - SP patvirtintos RL
 - DP koncepcijų RL
 - Schemos patvirtintos RL
 - DP rengiamos RL
 - SP rengiamos RL
 - Schemos rengiamos RL
 - Esami dviračių takai
 - Projektiniai dviračių takai
 - Nagrinėjama teritorija
 - Planuojama teritorija
 - Stendo vieta

PRIEDAS PRIE 2024 m . _____ mėn. ____ d. _____ M 1:1500

OBJEKTAS _____

IŠTRAUKĄ PARUOŠĖ: _____ SENIŪNIJOJE
SKLYPAS YRA _____

7B R1 | 7
50% | 0,8
1-2

6062400

6062400

PATVIRTINTA:
Vilniaus m. savivaldybės
administracijos direktoriaus
2024 m. _____ d. įsakymu Nr.

PLANAVIMO DARBŲ PROGRAMA DETALIOJO PLANAVIMO DOKUMENTUI RENGTI

1. Planavimo dokumento pavadinimas: apie 18,1 ha teritorijos tarp Belmonto ir Stepono Batoro gatvių detaliojo plano sklypų Nr. 2 ir Nr. 3 koregavimas žemės sklypuose Stepono Batoro g. 11 (kadastro Nr. 0101/0061:96) ir Stepono Batoro g. 11A (kadastro Nr. 0101/0061:40) teritorijų planavimo proceso inicijavimo pagrindu.

2. Planuojama teritorija: žemės sklypai Stepono Batoro g. 11 (kadastro Nr. 0101/0061:96) ir Stepono Batoro g. 11A (kadastro Nr. 0101/0061:40).

3. Planuojamos teritorijos plotas: 0,3626 ha.

4. Planavimo organizatorius: Vilniaus miesto savivaldybės administracijos direktorius, Konstitucijos pr. 3, LT-09601, Vilnius, tel. 8 5 2112616, faks. 8 5 2112222.

5. Planavimo iniciatorius: fizinis asmuo.

6. Rengėjas: pasirenka planavimo iniciatorius.

7. Planavimo pagrindas: iniciatoriaus įgalioto asmens prašymas.

8. Planavimo tikslai ir detaliojo plano uždaviniai: nekeičiant žemės sklypų paskirties ir naudojimo būdo pakeisti žemės sklypų bendrą ribą ir patikslinti pertvarkytų sklypų naudojimo reglamentus vadovaujantis teisės aktų reikalavimais ir Vilniaus miesto savivaldybės teritorijos bendrojo plano sprendiniais, nepažeidžiant Pavilnių regioninio parko tvarkymo plano, patvirtinto Lietuvos Respublikos aplinkos ministro 2009 m. birželio 22 d. įsakymu Nr. D1-341 „Dėl Pavilnių regioninio parko tvarkymo plano patvirtinimo“, sprendinių bei Pavilnių regioninio parko ir jo zonų ribų plano, patvirtinto Lietuvos Respublikos Vyriausybės 2009 m. gegužės 27 d. nutarimu Nr. 518 „Dėl Pavilnių regioninio parko ir jo zonų ribų plano patvirtinimo“ ir Lietuvos Respublikos Vyriausybės 2004 m. gegužės 14 d. nutarimu Nr. 583 „Dėl ekologiniu, archeologiniu ir rekreaciniu požiūriu ypač vertingų teritorijų, esančių valstybiniuose parkuose ir valstybiniuose draustiniuose, ribų patvirtinimo“, sprendinių.

9. Papildomi planavimo uždaviniai: nekeičiant esamų sklypų žemės plotų tikslinti tarpusavio sklypų ribą, užstatymo aukščius, įvažiavimo vietą (-as), nustatyti kitus papildomus reglamentus vadovaujantis Vilniaus miesto savivaldybės teritorijos bendrojo planu, nepažeidžiant Pavilnių regioninio parko tvarkymo plano, patvirtinto Lietuvos Respublikos aplinkos ministro 2009 m. birželio 22 d. įsakymu Nr. D1-341 „Dėl Pavilnių regioninio parko tvarkymo plano patvirtinimo“, sprendinių bei Pavilnių regioninio parko ir jo zonų ribų plano, patvirtinto Lietuvos Respublikos Vyriausybės 2009 m. gegužės 27 d. nutarimu Nr. 518 „Dėl Pavilnių regioninio parko ir jo zonų ribų plano patvirtinimo“ ir Lietuvos Respublikos Vyriausybės 2004 m. gegužės 14 d. nutarimu Nr. 583 „Dėl ekologiniu, archeologiniu ir rekreaciniu požiūriu ypač vertingų teritorijų, esančių valstybiniuose parkuose ir valstybiniuose draustiniuose, ribų patvirtinimo“, sprendinių.

Numatyti funkcinius bei kompozicinius ryšius su gretimomis teritorijomis. Esant poreikiui nustatyti aprūpinimo inžineriniais tinklais būdus. Nurodyti urbanistinių struktūrų, urbanistinių erdvių formavimo reikalavimus. Formuoti darnią urbanistinę struktūrą, sprendinius numatyti įvertinus nagrinėjamą teritoriją, taikyti Pavilnių regioninio parko zonoms nustatytus reikalavimus užstatymo formavimui, ekologijai, gamtinei aplinkai, želdynų tvarkymui. Prireikus, nurodyti nustatytas ir (ar)

nustatyti konkrečias Specialiųjų žemės naudojimo sąlygų įstatyme nurodytas teritorijas, kuriose taikomos specialiosios žemės naudojimo sąlygos.

10. Papildomi reglamentai: Viešųjų erdvių (gatvių, pėsčiųjų takų, bendro naudojimo teritorijų ir pan.) išdėstymas. Numatomų susisiekiimo komunikacijų (aptarnaujančių gatvių ir pagalbinių gatvių trasų), skirstomųjų tinklų, jiems funkcionuoti reikalingų servitutų išdėstymas. Planuojamos teritorijos aprūpinimo inžineriniais tinklais būdai. Saugotini želdiniai ir (ar) jų grupės. Specialiųjų žemės naudojimo sąlygų įstatyme nurodytos taikomos specialiosios žemės naudojimo sąlygos. Pastatų, formuojančių gatvių užstatymą, aukščio ir gatvių pločio santykio, pastatų tūrių formavimo ir apželdinimo reikalavimai.

11. Tyrimai ir galimybių studijos: atlikti kraštovaizdžio ir (ar) erdvinės struktūros vertinimą, atsižvelgiant planuojamą teritoriją ir jos gretimybes parengti planuojamos ir aplinkinės teritorijos gamtinės ir urbanistinės aplinkos analizę. Parengti medžių inventorizaciją ir arboristinį vertinimą. Vertinti kontekstą, atlikti planuojamo užstatymo vizualinių ryšių su gretimomis teritorijomis ir artimiausia aplinka analizę, vertinant planuojamo užstatymo paskirties bei teritorijos morfotipo įtaką aplinkinei teritorijai.

Pagal institucijų planavimo sąlygas - eismo srautų, triukšmo ir vibracijos lygio matavimai ir skaičiavimai. Vykdyti kitų institucijų planavimo sąlygų reikalavimus.

12. SPAV reikalingumas: nereikalingas.

13. Detaliojo planavimo etapai: parengiamasis, rengimo ir baigiamasis etapai.

14. Detaliojo plano koncepcijos rengimas: nerengiama.

15. Atviras konkursas geriausiai urbanistinei idėjai atrinkti: nereikalingas.

16. Sprendinių nepriklausomas ekspertinis vertinimas: neatliekamas.

17. Suplanuotų urbanistinių struktūrų vizualizacijos 3D formatu ir maketo parengimas: Rengėjas turi pateikti formuojamų urbanistinių struktūrų vizualizaciją 3D formatu, maketą ar kitą papildomą informaciją, reikalingą sprendimui dėl detaliojo plano tvirtinimo priimti, šio plano sprendiniams paaiškinti ir (ar) įgyvendinti (arba tai gali būti nurodoma detaliojo plano rengimo sutartyje).


18. Viešumo užtikrinimas: detaliojo plano koregavimo viešumo procedūros atliekamos teisės aktuose nustatyta tvarka.

19. Informacinio (ių) stendo(ų) vieta(os) ir stendo matmenys: informacinio stendo vietos nurodytos tvirtinamoje miesto plano ištraukoje. Informacinio stendo matmenys nemažesnis nei 1 kv. m., stendų kiekis 1.

20. Derinimo procedūra: detalųjį planą derinti Lietuvos Respublikos teritorijų planavimo dokumentų rengimo ir teritorijų planavimo proceso valstybinės priežiūros informacinėje sistemoje (TPDRIS). Sprendinius derinti su Savivaldybės biudžetinė įstaiga „Pavilnių ir Verkių regioninių parkų direkcija“.

21. Planavimo terminai: 5 metai nuo planavimo sąlygų išdavimo.

22. Kiti reikalavimai: trūkstamus planavimui pradinis duomenis organizatorius paveda surinkti rengėjui. Projektą rengti ant aktualaus topografinio plano, panaudojant M 1:500 – M1:1000 mastelį ir duomenis. Planavimo organizatorius patvirtintą dokumentą turi užregistruoti www.tpdr.lt.

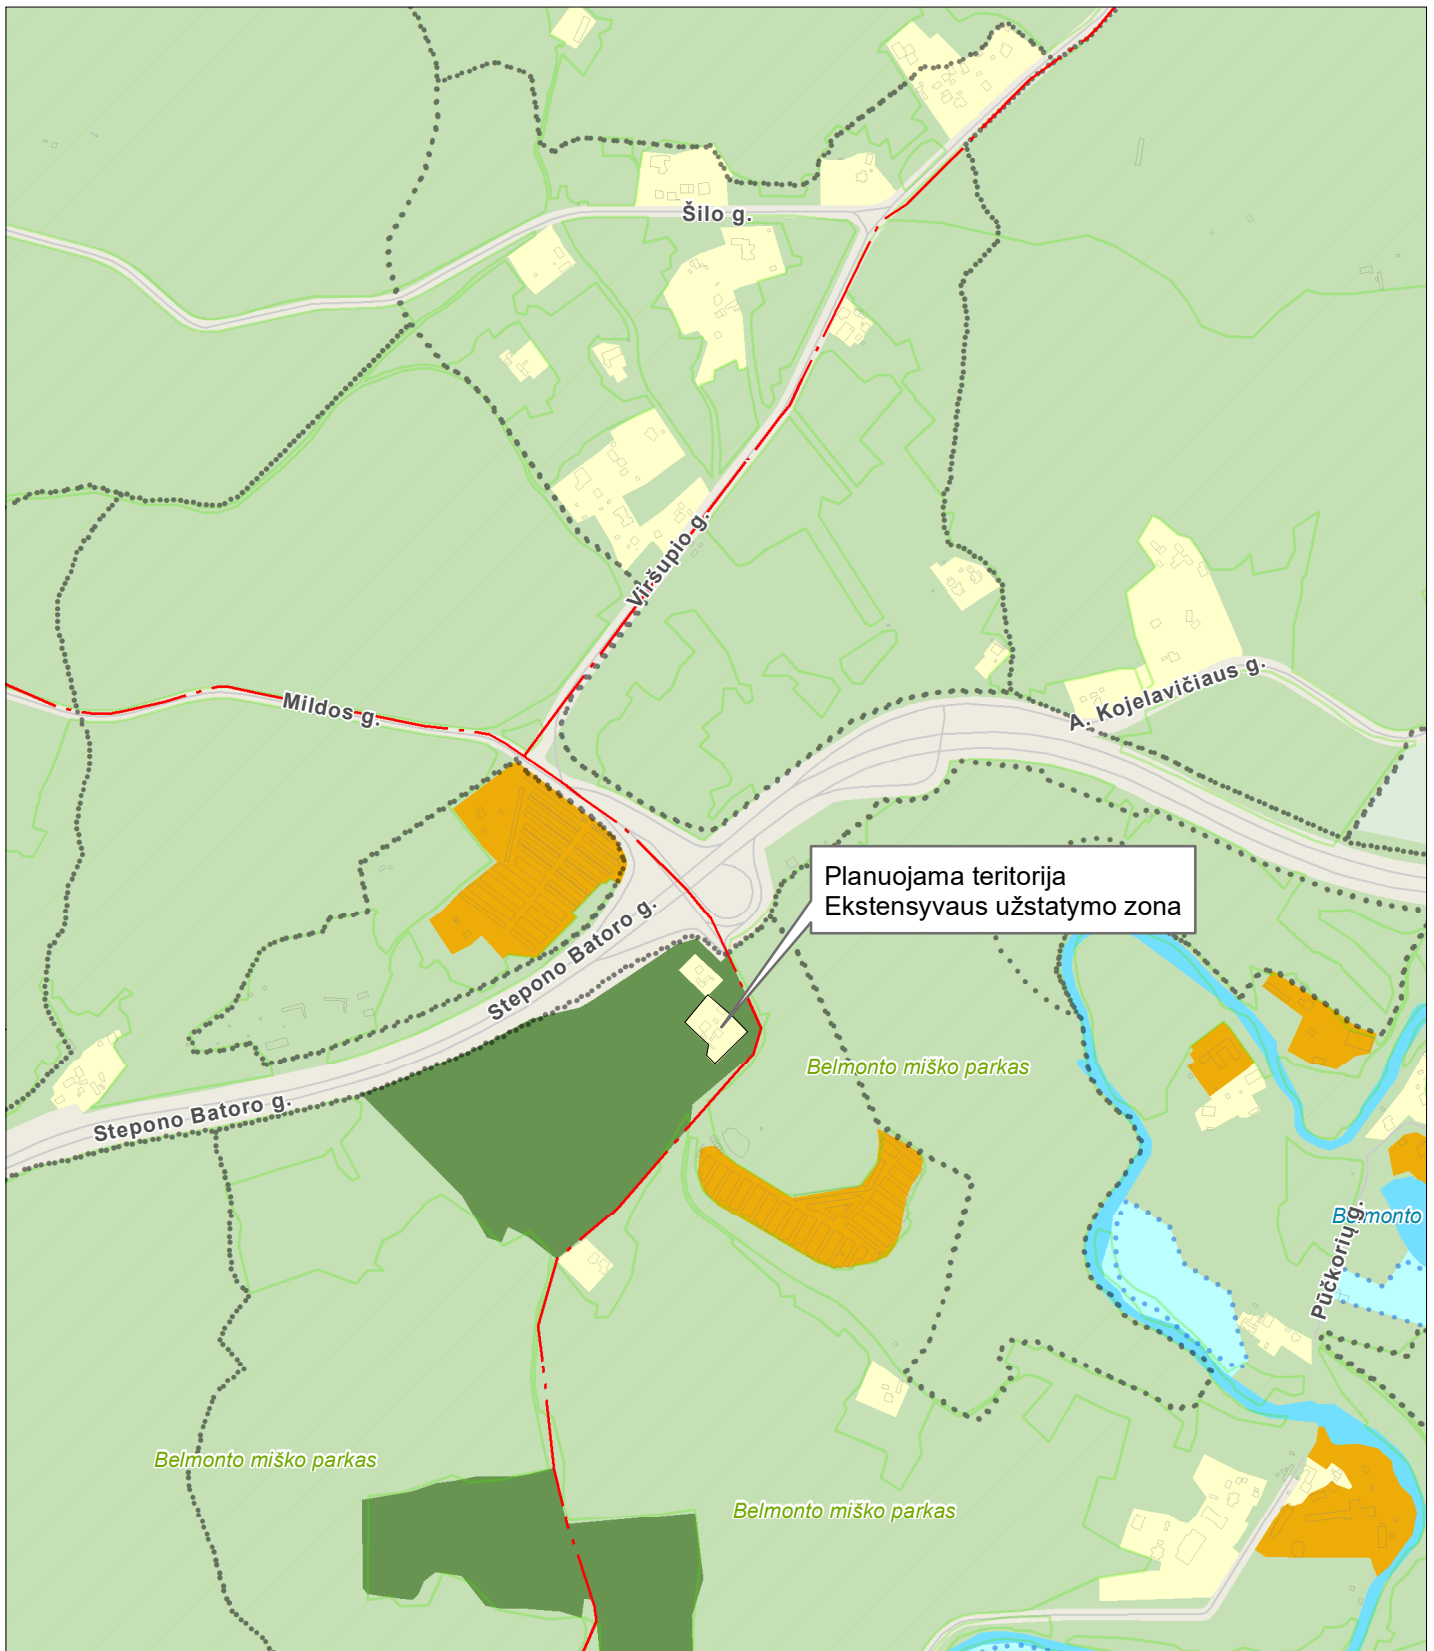

BENDRASIS PLANAS. PAGRINDINIO BRĖŽINIO FUNKCINIŲ ZONŲ IŠTRAUKA

TPD registracijos Nr. T00086338
Galioja nuo 2021-06-08



M 1:10000

© Vilniaus m. savivaldybė 2024-04-11

Sutartiniai ženklai:

- VĮ "Registru centras" sklypai
- Saugomos gamtinės teritorijos
- Vandenviečių SAZ
- Valstybiniai miškai

Funkcinės zonos

Neurbanizuojamos teritorijos FZ

- Miškų ir miškingų teritorijų zona
- Žemės ūkio teritorijų zona
- Vandenių zona
- Konservacinės teritorijos zona

Urbanizuotos ir urbanizuojamos teritorijos FZ

- Gyvenamoji zona:
- Ekstensyvaus užstatymo gyvenamoji zona
 - Mažo užstatymo intensyvumo gyvenamoji zona
 - Vidutinio užstatymo intensyvumo gyvenamoji zona
 - Intensyvaus užstatymo gyvenamoji zona
- Centrų zona:
- Pagrindinio centro zona
 - Miesto dalies centro zona
 - Specializuotų kompleksų zona

- Paslaugų zona
- Sodininkų bendrijų zona
- Pramonės ir sandėliavimo zona
- Inžinerinės infrastruktūros zona
- Inžinerinės infrastruktūros koridorių zona
- Vandenviečių zona
- Bendro naudojimo erdvių, atskirųjų želdynų zona:
- Intensyviai naudojamų želdynų zona
- Ekstensyviai naudojamų želdynų zona tarpas

DETALŪS METADUOMENYS

Dokumento sudarytojas (-ai)	Vilniaus miesto savivaldybė 188710061, Konstitucijos pr. 3, LT-09601, Vilnius
Dokumento pavadinimas (antraštė)	DĖL LEIDIMO RENGTI APIE 18,1 HA TERITORIJOS TARP BELMONTO IR STEPONO BATORO GATVIŲ DETALIOJO PLANO SKLYPŲ NR. 2 IR NR. 3 KOREGAVIMĄ ŽEMĖS SKLYPUOSE STEPONO BATORO G. 11 (KADASTRO NR. 0101/0061:96) IR STEPONO BATORO G. 11A (KADASTRO NR. 0101/0061:40) INICIJAVIMO PAGRINDU
Dokumento registracijos data ir numeris	2024-07-18 Nr. 30-1880/24
Dokumento gavimo data ir dokumento gavimo registracijos numeris	–
Dokumento specifikacijos identifikavimo žymuo	ADOC-V1.0
Parašo paskirtis	Pasirašymas
Parašą sukūrusio asmens vardas, pavardė ir pareigos	Adomas Bužinskas, Administracijos direktorius, Administracijos direktorius
Sertifikatas išduotas	ADOMAS BUŽINSKAS, Vilniaus miesto savivaldybės administracija LT
Parašo sukūrimo data ir laikas	2024-07-09 10:55:55 (GMT+03:00)
Parašo formatas	XAdES-X-L
Laiko žyme nurodytas laikas	2024-07-09 10:55:56 (GMT+03:00)
Informacija apie sertifikavimo paslaugų teikėją	ADIC CA-B, Asmens dokumentu israsymo centras prie LR VRM LT
Sertifikato galiojimo laikas	2023-05-22 10:24:23 – 2026-05-21 10:24:23
Informacija apie būdus, naudotus metaduomenų vientisumui užtikrinti	"Registravimas" paskirties metaduomenų vientisumas užtikrintas naudojant "RCSC IssuingCA, VI Registru centras - i.k. 124110246 LT" išduotą sertifikatą "Dokumentų valdymo sistema Avilys, Vilniaus miesto savivaldybės administracija, i.k. 188710061 LT", sertifikatas galioja nuo 2021-12-20 09:38:49 iki 2024-12-19 09:38:49
Pagrindinio dokumento priedų skaičius	3
Pagrindinio dokumento pridedamų dokumentų skaičius	–
Priedamo dokumento sudarytojas (-ai)	–
Priedamo dokumento pavadinimas (antraštė)	–
Priedamo dokumento registracijos data ir numeris	–
Programinės įrangos, kuria naudojantis sudarytas elektroninis dokumentas, pavadinimas	Dokumentų valdymo sistema „Avilys“, versija 3.5.74.2
Informacija apie elektroninio dokumento ir elektroninio (-ių) parašo (-ų) tikrinimą (tikrinimo data)	Atitinka specifikacijos keliamus reikalavimus. Visi dokumente esantys elektroniniai parašai galioja (2024-07-18 14:12:30)
Paieškos nuoroda	–
Papildomi metaduomenys	Nuorašą suformavo 2024-07-18 14:12:30 Dokumentų valdymo sistema „Avilys“