


VEIKIŲ 2019

VILNIAUS MIESTO GATVIŲ IŠDĖSTYMO PLANAS M 1 : 2000

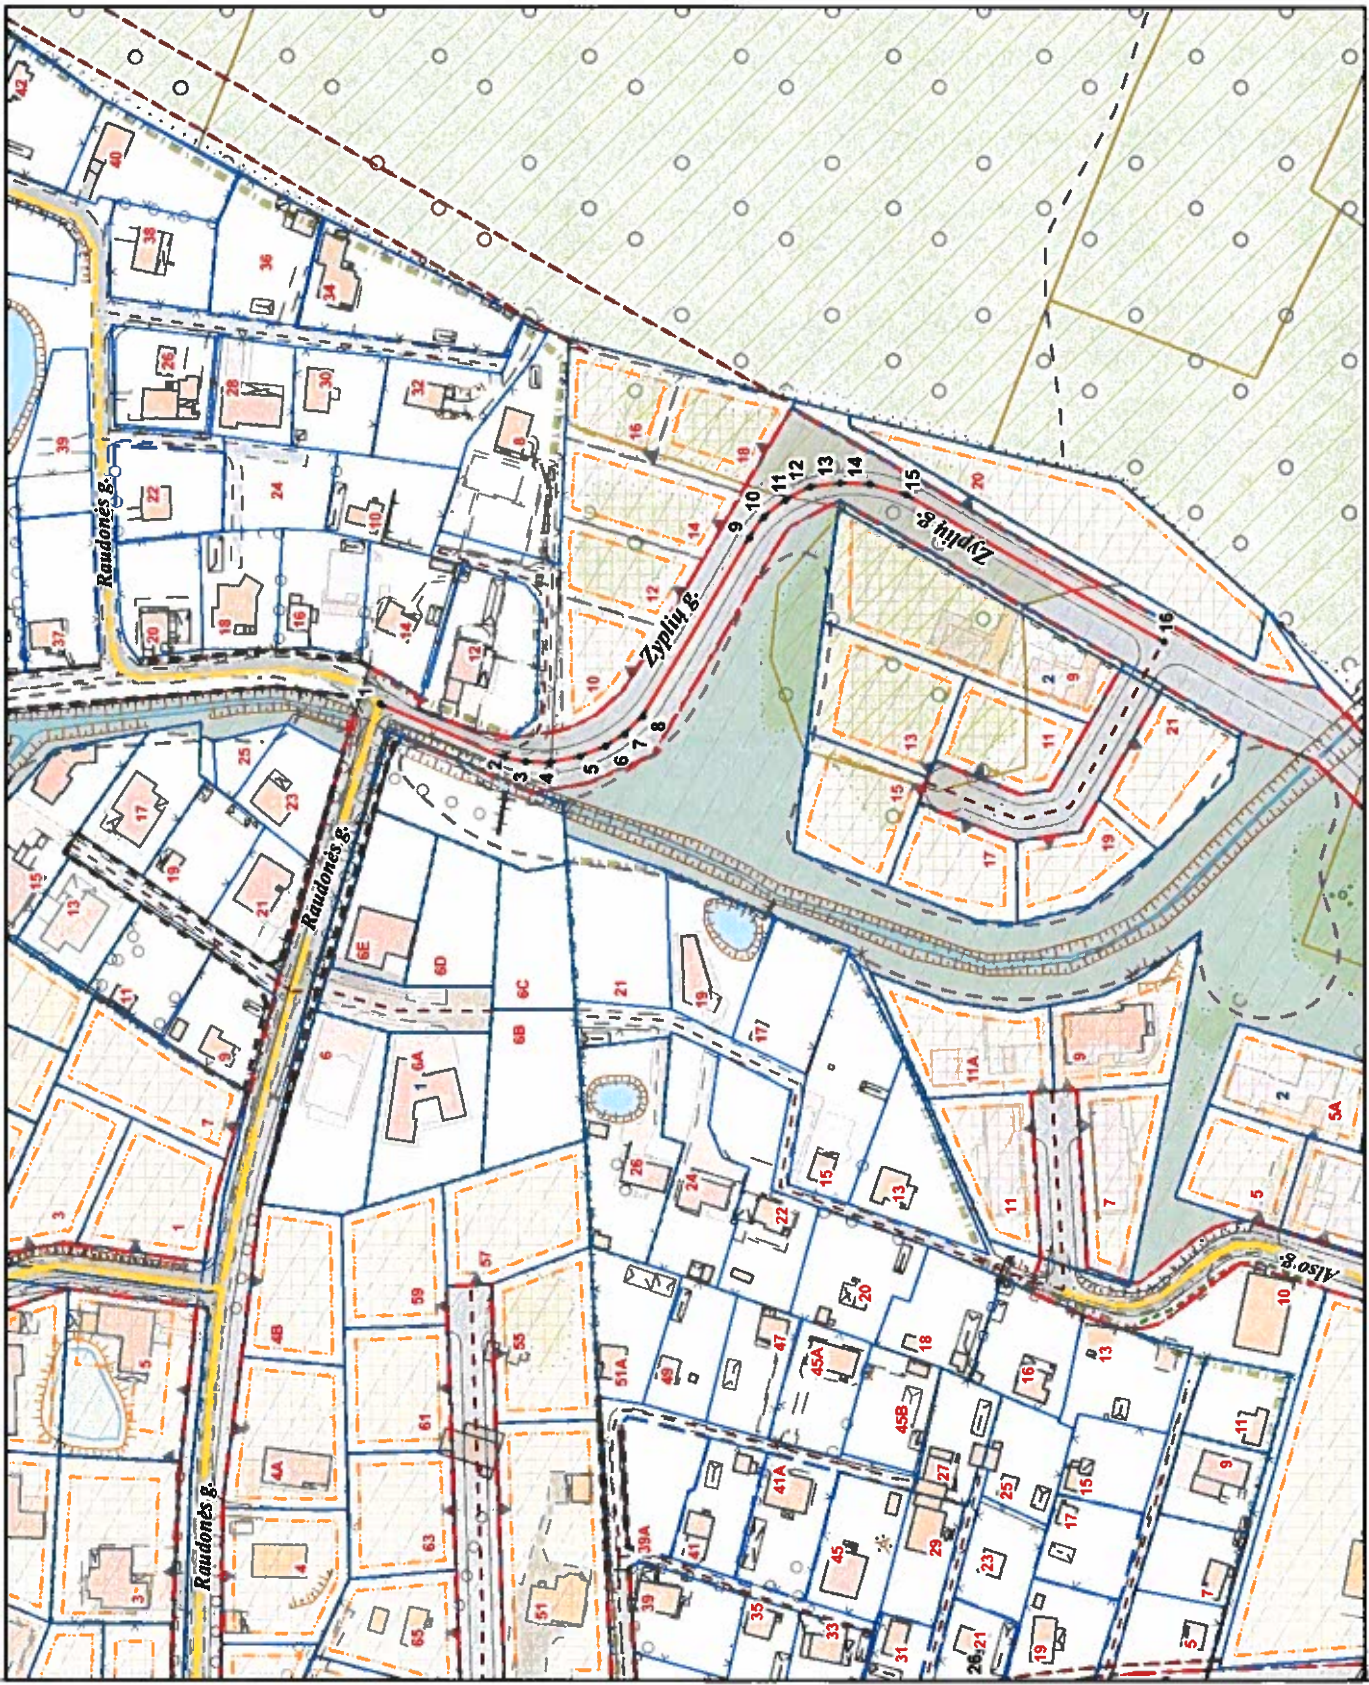

PAVADINIŲ GATVĖMS, PASTATAMS, STATINIAMS IR KITIEMS OBJEKTAMS SUTEIKIMO, KEITIMO IR IŠTRAUKIMO Į APSKAITĄ TVARKOS APRAŠO I PRIEDAS

Vilniaus miesto savivaldybės tarybos 2019 m. _____ d. sprendimo Nr. _____ priedas

Kartografinis pagrindas	KDB 500V
Gatvės taškų koordinatų nustatymo būdas	Gratinis

GATVIŲ TAŠKŲ KOORDINATŲ ŽINIARŠTIS

Zyplių g. - taškų Nr. plane 1 - 16

NR.PLANE	X	Y
1	6071590.17	583979.94
2	6071558.02	583966.03
3	6071551.74	583964.75
4	6071545.17	583964.52
5	6071537.14	583966.14
6	6071530.49	583966.77
7	6071525.55	583971.93
8	6071520.88	583976.58
9	6071492.58	584023.59
10	6071488.86	584029.16
11	6071483.14	584033.65
12	6071476.49	584037.05
13	6071468.76	584038.13
14	6071461.02	584037.82
15	6071451.44	584035.04
16	6071383.37	583996.44

PATEIKIA:
 Vilniaus miesto savivaldybės administracijos
 Miesto planavimo departamento vyresnioji patarėja