


VILNIAUS MIESTO SAVIVALDYBĖS LAZDYNŲ SENIŪNIJOS
Lazdynėlių g.
ADRESŲ NUMERIŲ KEITIMO/SUTEIKIMO PLANAS

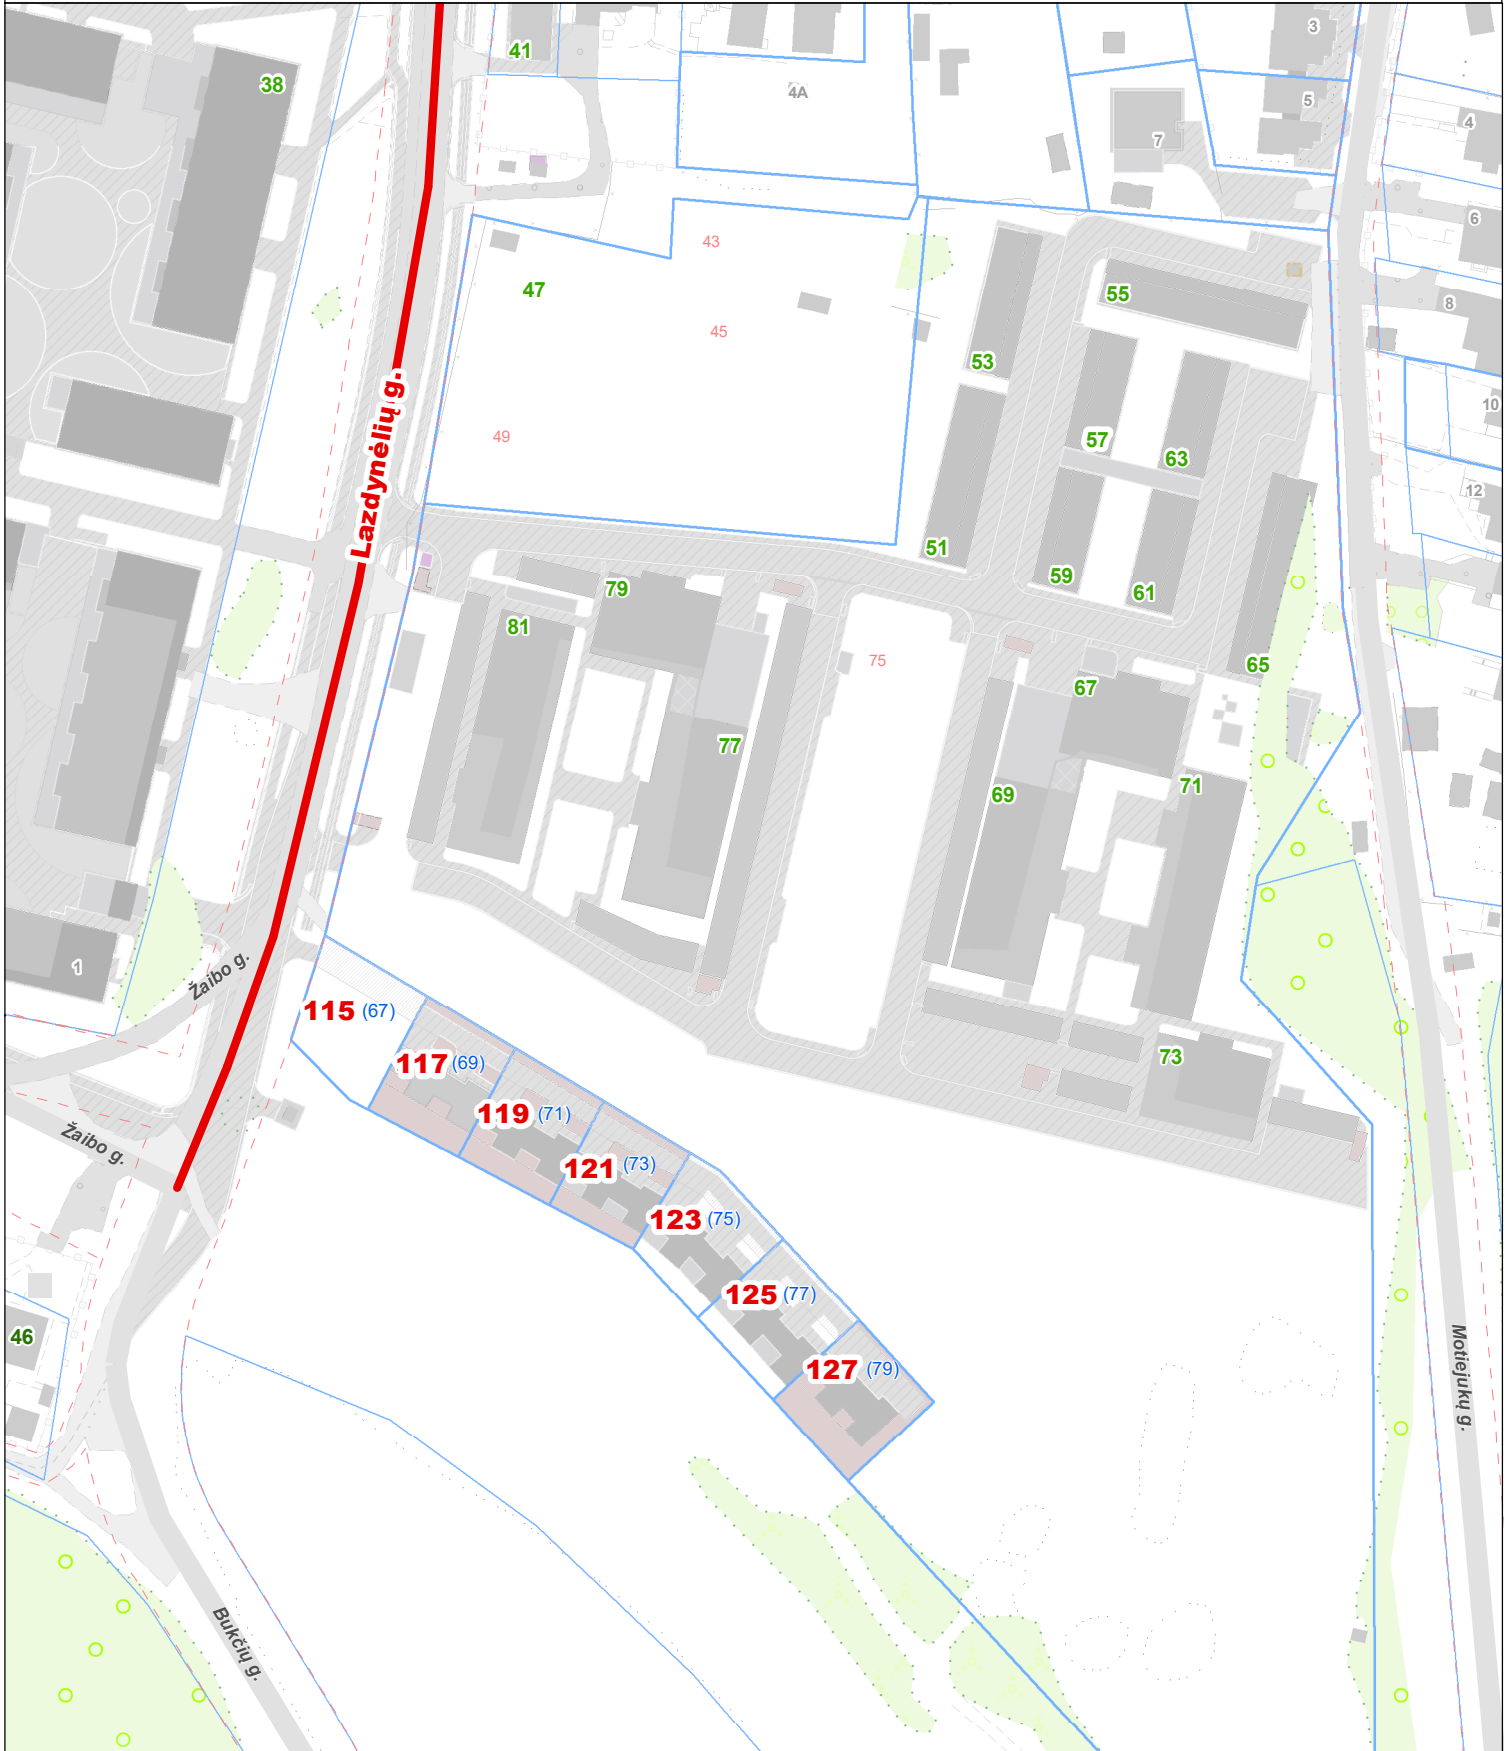

**Teritorijų planavimo suvestinis
skaitmeninis žemėlapis M 1:1500**
© Vilniaus m. savivaldybė 2023-02-27

Duomenų šaltiniai:
topografinė-inžinerinė informacija - KDB500V;
adresai - AGDB;
žemės sklypų ribos - NTKR duomenų bazė;
teritorijų planų informacija - TPDB.

Koordinatų sistema - LKS94.



Sutartiniai pažymėjimai

- 115** - Nauji Lazdynėlių g. adresai
- 67** - Buvę Lazdynėlių g. adresai
- 81** - Esami Lazdynėlių g. adresai