



**SUTARTINIAI ŽENKLAI**

**Gamtinio karkaso geomorfologiniai elementai**

- Natūralūs ir mažai pakeisti šlaitai, statnesni nei 10°
- Salpinės terasos
- I viršsalpinės terasos
- II ir III viršsalpinės terasos
- Sausaslėniai
- Įvairių tipų pelkinės lygumos
- Glaciokarstinės dūbės

- PS** Pasiėnio šlaitai
- TS** Tarpterasiniai šlaitai

Natūralūs ir mažai pakeisti šlaitai, statnesni nei 10°, už miesto ribų

**Gamtinio karkaso sudedamosios dalys – Migracijos koridoriai**


- Nacionalinio lygmens migracijos koridoriaus riba
- Regioninio lygmens migracijos koridorių ribos

**Bendrojo plano funkcinės zonos**


- Želdynai
- Miškai ir miškingos teritorijos
- Žemės ūkio teritorijos
- Vandens

**Kiti ženklai**

- Saugomos teritorijos
- Urbanizuotos ir urbanizuojamos teritorijos
- Susisiekimo ir inžinerinės infrastruktūros koridoriai
- Susisiekimo ir inžinerinės infrastruktūros teritorijos
- Gudelių "Žalioji estakada" per Vakarinį aplinkkelį
- Nutrauktos žaliosios perskyros-jungtys, kur turi būti taikomos kompensacinės priemonės
- Oro uostas

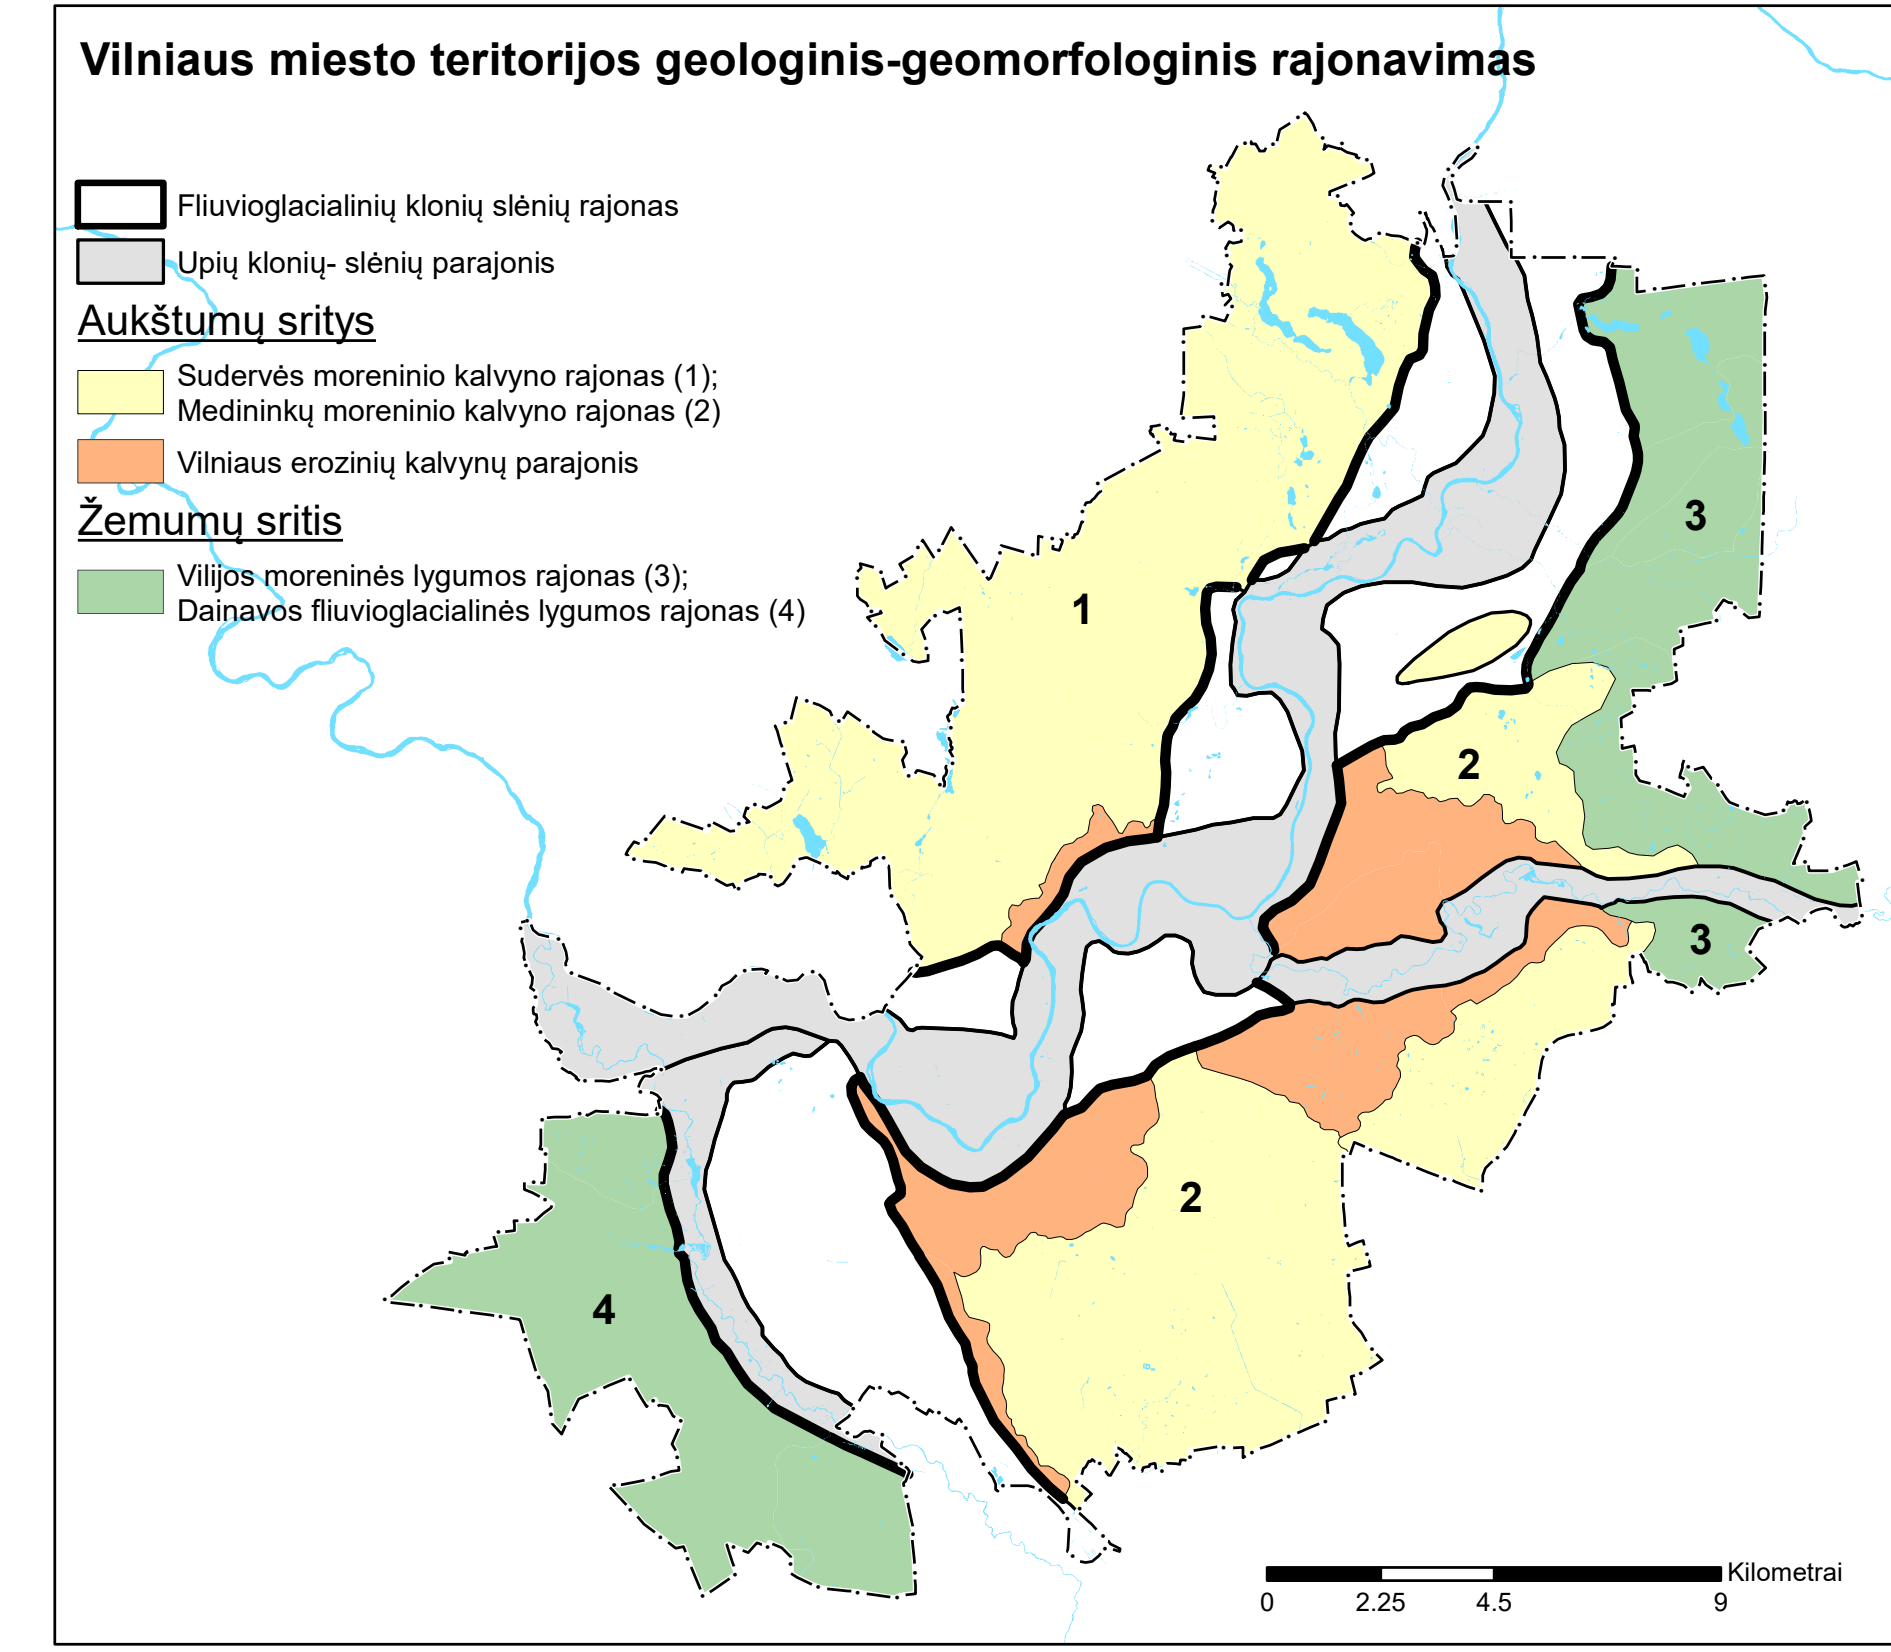

Šiame brėžinyje panaudoti skaitmeniniai duomenys iš Vilniaus miesto geomorfologinio žemėlapio, M1:15000.  
 Lietuvos geologijos tarnyba, 2012; žemėlapio autorė – dr. R. Guobytė.

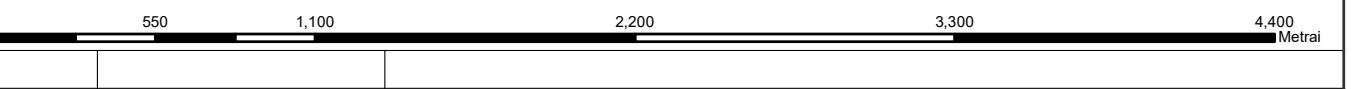

O	2019.04.16	
LADA	IŠLEIDIMO DATA	LAIKOS STATUSAS, KEITIMO PRIEŽASTIS (JEI TAKOMA)

PVL DOK. NR.	<b>VILNIAUS PLANAS</b>	Projektavimas		LADA
		<b>VILNIAUS MIESTO SAVIVALDYBĖS TERITORIJOS BENDRASIS PLANAS</b>		
A260	PV	Mindaugas Grubauskas	Docimento pavadinimas	LADA
A252	PDV	Edvardas Lobačulis	<b>GEOMORFOLOGINIAI GAMTINIO KARKASO ELEMENTAI</b>	
		Vyta Dujauskienė	<b>MAŠTELIS 1:25000</b>	0
Sąrašas (turi būti atnaujintas)			Docimento šaltinis	LAPAS
LT	VILNIAUS MIESTO SAVIVALDYBĖS ADMINISTRACIJOS DIREKTORIUS		VP16-23	2