

PATVIRTINTA:

Vilniaus m. savivaldybės

administracijos direktoriaus pavaduotojas

2019 m. GEGUŽES 21 d.

įsakymu Nr. 430-1034/19

## PLANAVIMO DARBŲ PROGRAMA DETALIOJO PLANAVIMO DOKUMENTUI KOREGUOTI

- 1. Tikslus planavimo dokumento pavadinimas** individualių gyvenamųjų namų kvartalo Rytų gatvės rajone nedidelių veiklos mastų detaliojo plano pakeitimo (registro Nr. T00057610) sprendinių koregavimas sklype Kurapkų g. 18.
- 2. Planuojamos teritorijos (sklypų) plotas ir adresas:** 0,1526 ha sklypas (žemės naudojimo paskirtis – kita) (kadastro Nr. 0101/0065:346) Kurapkų g. 18, Naujosios Vilnios seniūnijoje, Vilniuje.
- 3. Planavimo organizatorius:** Vilniaus miesto savivaldybės administracijos direktorius, Konstitucijos pr. 3, tel. 8 5 2112616, faks. 8 5 2112222, LT-09601, Vilnius
- 4. Planavimo iniciatorius** fizinis asmuo.
- 5. Rengėjas:** pasirenka planavimo iniciatorius.
- 6. Planavimo pagrindas:** iniciatoriaus prašymas.
- 7. Planavimo tikslai ir uždaviniai:** atlikti Vilniaus miesto valdybos 1999 m. balandžio 1 d. sprendimu Nr. 522V „Dėl individualių gyvenamųjų namų kvartalo Rytų gatvės rajone nedidelių veiklos mastų detaliojo plano pakeitimo tvirtinimo“ patvirtinto individualių gyvenamųjų namų kvartalo Rytų gatvės rajone nedidelių veiklos mastų detaliojo plano pakeitimo (registro Nr. T00057610) sprendinių koregavimą planavimo proceso inicijavimo sutarties pagrindu sklypą Kurapkų g. 18 padalijant į du atskirus sklypus, keičiant sklypų ribas ir plotus (prijungiant įsiterpusius valstybinės žemės plotus), nustatant reikalingus teritorijos naudojimo reglamentus vadovaujantis Vilniaus miesto savivaldybės teritorijos bendrojo plano sprendiniais (pagal pridedamą miesto plano ištrauką).
- 8. Papildomi planavimo uždaviniai:** numatyti funkcinius bei kompozicinius ryšius su gretimomis teritorijomis, siūloma neviršyti gretimų suplanuotų teritorijų naudojimo reglamentų.
- 9. Papildomi reglamentai:** nėra.
- 10. Tyrimai ir galimybių studijos:** neatliekamos.
- 11. SPAV reikalingumas:** nereikalingas.
- 12. Atviras konkursas geriausiai urbanistinei idėjai atrinkti:** nereikalingas.
- 13. Detaliojo planavimo etapai:** parengiamasis, rengimo ir baigiamasis etapai.
- 14. Detaliojo plano koncepcijos rengimas:** nerengiama.
- 15. Sprendinių nepriklausomas ekspertinis vertinimas:** nereikalingas.
- 16. Viešumo užtikrinimas:** detaliojo plano koregavimo viešumo procedūros atliekamos teisės aktuose nustatyta tvarka. Jas užtikrina planavimo organizatorius ir iniciatorius.
- 17. Planavimo terminai:** nurodomi teritorijų planavimo proceso inicijavimo sutartyje.
- 18. Derinimo procedūra:** detalųjį planą derinti Lietuvos Respublikos teritorijų planavimo dokumentų rengimo ir teritorijų planavimo proceso valstybinės priežiūros informacinėje sistemoje (TPDRIS).
- 19. Kiti reikalavimai:** trūkstamus planavimui pradinis duomenis organizatorius paveda surinkti rengėjui. Projektą rengti ant skaitmeninių žemėlapių, panaudojant M 1:500 – M1:1000 duomenis. Patvirtintą dokumentą užregistruoti [www.tpdr.lt](http://www.tpdr.lt).


Suderinta: Miesto plėtros departamento direktorius –  
Vilniaus miesto savivaldybės vyriausiasis architektas

Mindaugas Pakalnis

Rengė: Miesto plėtros departamento  
Detaliojo planavimo ir architektūros skyriaus  
Rytinės teritorijos poskyrio vyr. specialistas  
Benius Bučelis, tel. 219 7913 (4913)

Nuorašas tikras  
Vilniaus miesto savivaldybės administracijos  
Teisės departamento  
Dokumentų valdymo skyriaus specialistas

2019-05-23

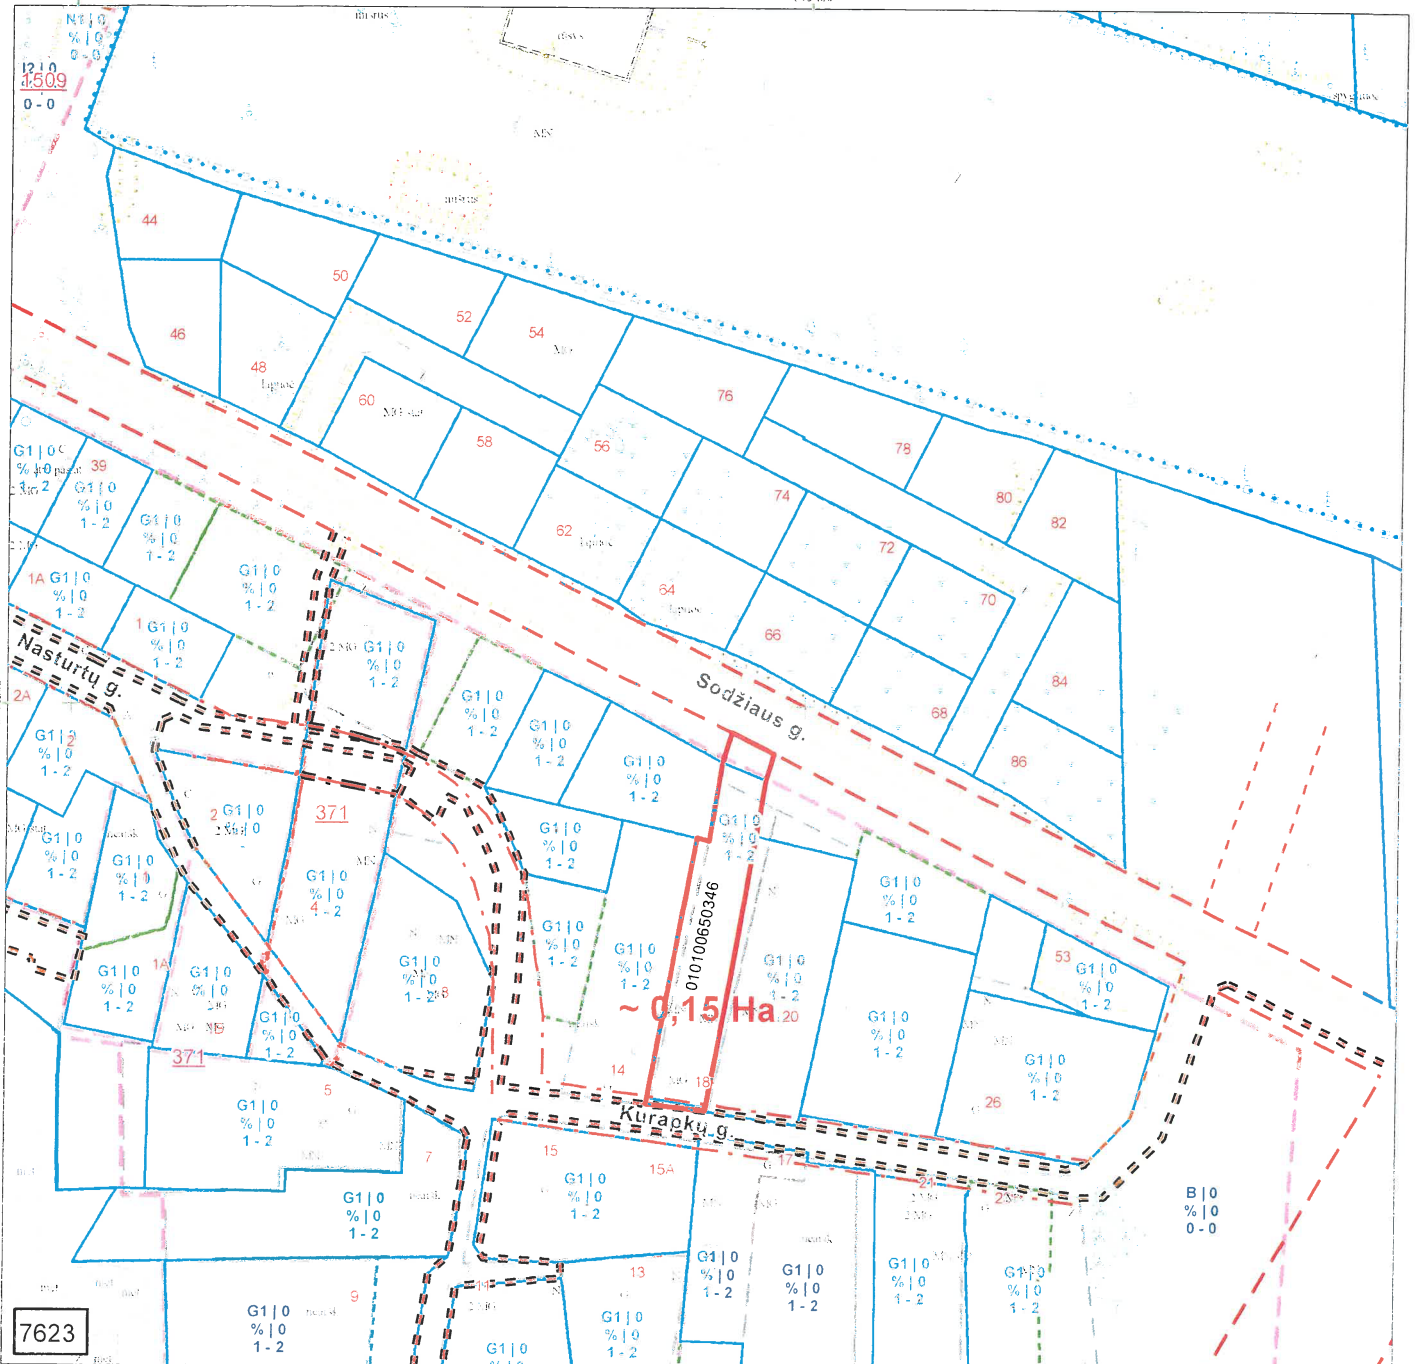

7623

- Sutartiniai ženklai:**
- Registrų c. sklypai nuo 2018-11-02 neatnaujinti
  - Registrų c. (netikslų mat.) sklypai nuo 2018-11-02 neatnaujinti
  - Registrų c. inž. statiniai
  - MPD suformuoti sklypai
  - Saugomos gamtinės teritorijos
  - Saugomos kultūros vertybės
  - Vandenviečių SAZ
  - Valstybiniai miškai
  - Miškų taksaciniai sklypai
  - DP patvirtintos galiojimo ribos
  - DP preliminarios galiojimo ribos
  - FPP patvirtintos galiojimo ribos
  - FPP preliminarios galiojimo ribos
  - DP/FPP sklypai
  - DP/FPP sklypai rengiami
  - DP patvirtintos RL
  - SP patvirtintos RL
  - DP koncepcijų RL
  - Schemos patvirtintos RL
  - DP rengiamos RL
  - SP rengiamos RL
  - Schemos rengiamos RL
  - Esami dviračių takai
  - Projektiniai dviračių takai

Nuorašas tikras  
 Vilniaus miesto savivaldybės administracijai  
 Teisės departamentui  
 Dokumentų valdybos skyriaus specialistė

2019.05.13

PRIEDAS PRIE 2019 m. Geometris mėn 21 d. VILNIAUS M. SAVIVALDYBĖS ADMINISTRACIJOS DIREKTORIAUS PAVADUOTOJO ĮSAKYMO Nr. A30-1034/19 PUNKTO M 1:2000 OBJKTAS INDIVIDUALUS, CIV. NAMŲ, KVARALŲ RYŠŲ GAIVĖS RAJONE NEBENDRŲ VERTŲS MASTŲ, IR KŪRĖJŲ MIŠKŲ SKLYPŲ KURAPKŲ G. 18 IŠTRAUKĄ PARUOŠĖ: VER. SEC. B. BUCIUS SKLYPAS YRA KVARALIO VILNIOSENĪJIOJE