


VILNIAUS MIESTO SAVIVALDYBĖS ŽIRMŪNŲ SENIŪNIJOS  
Verkių g. Nr. 32 (buv. Kalvarijų g. Nr. 125)  
ADRESŲ NUMERIŲ KEITIMO/SUTEIKIMO PLANAS

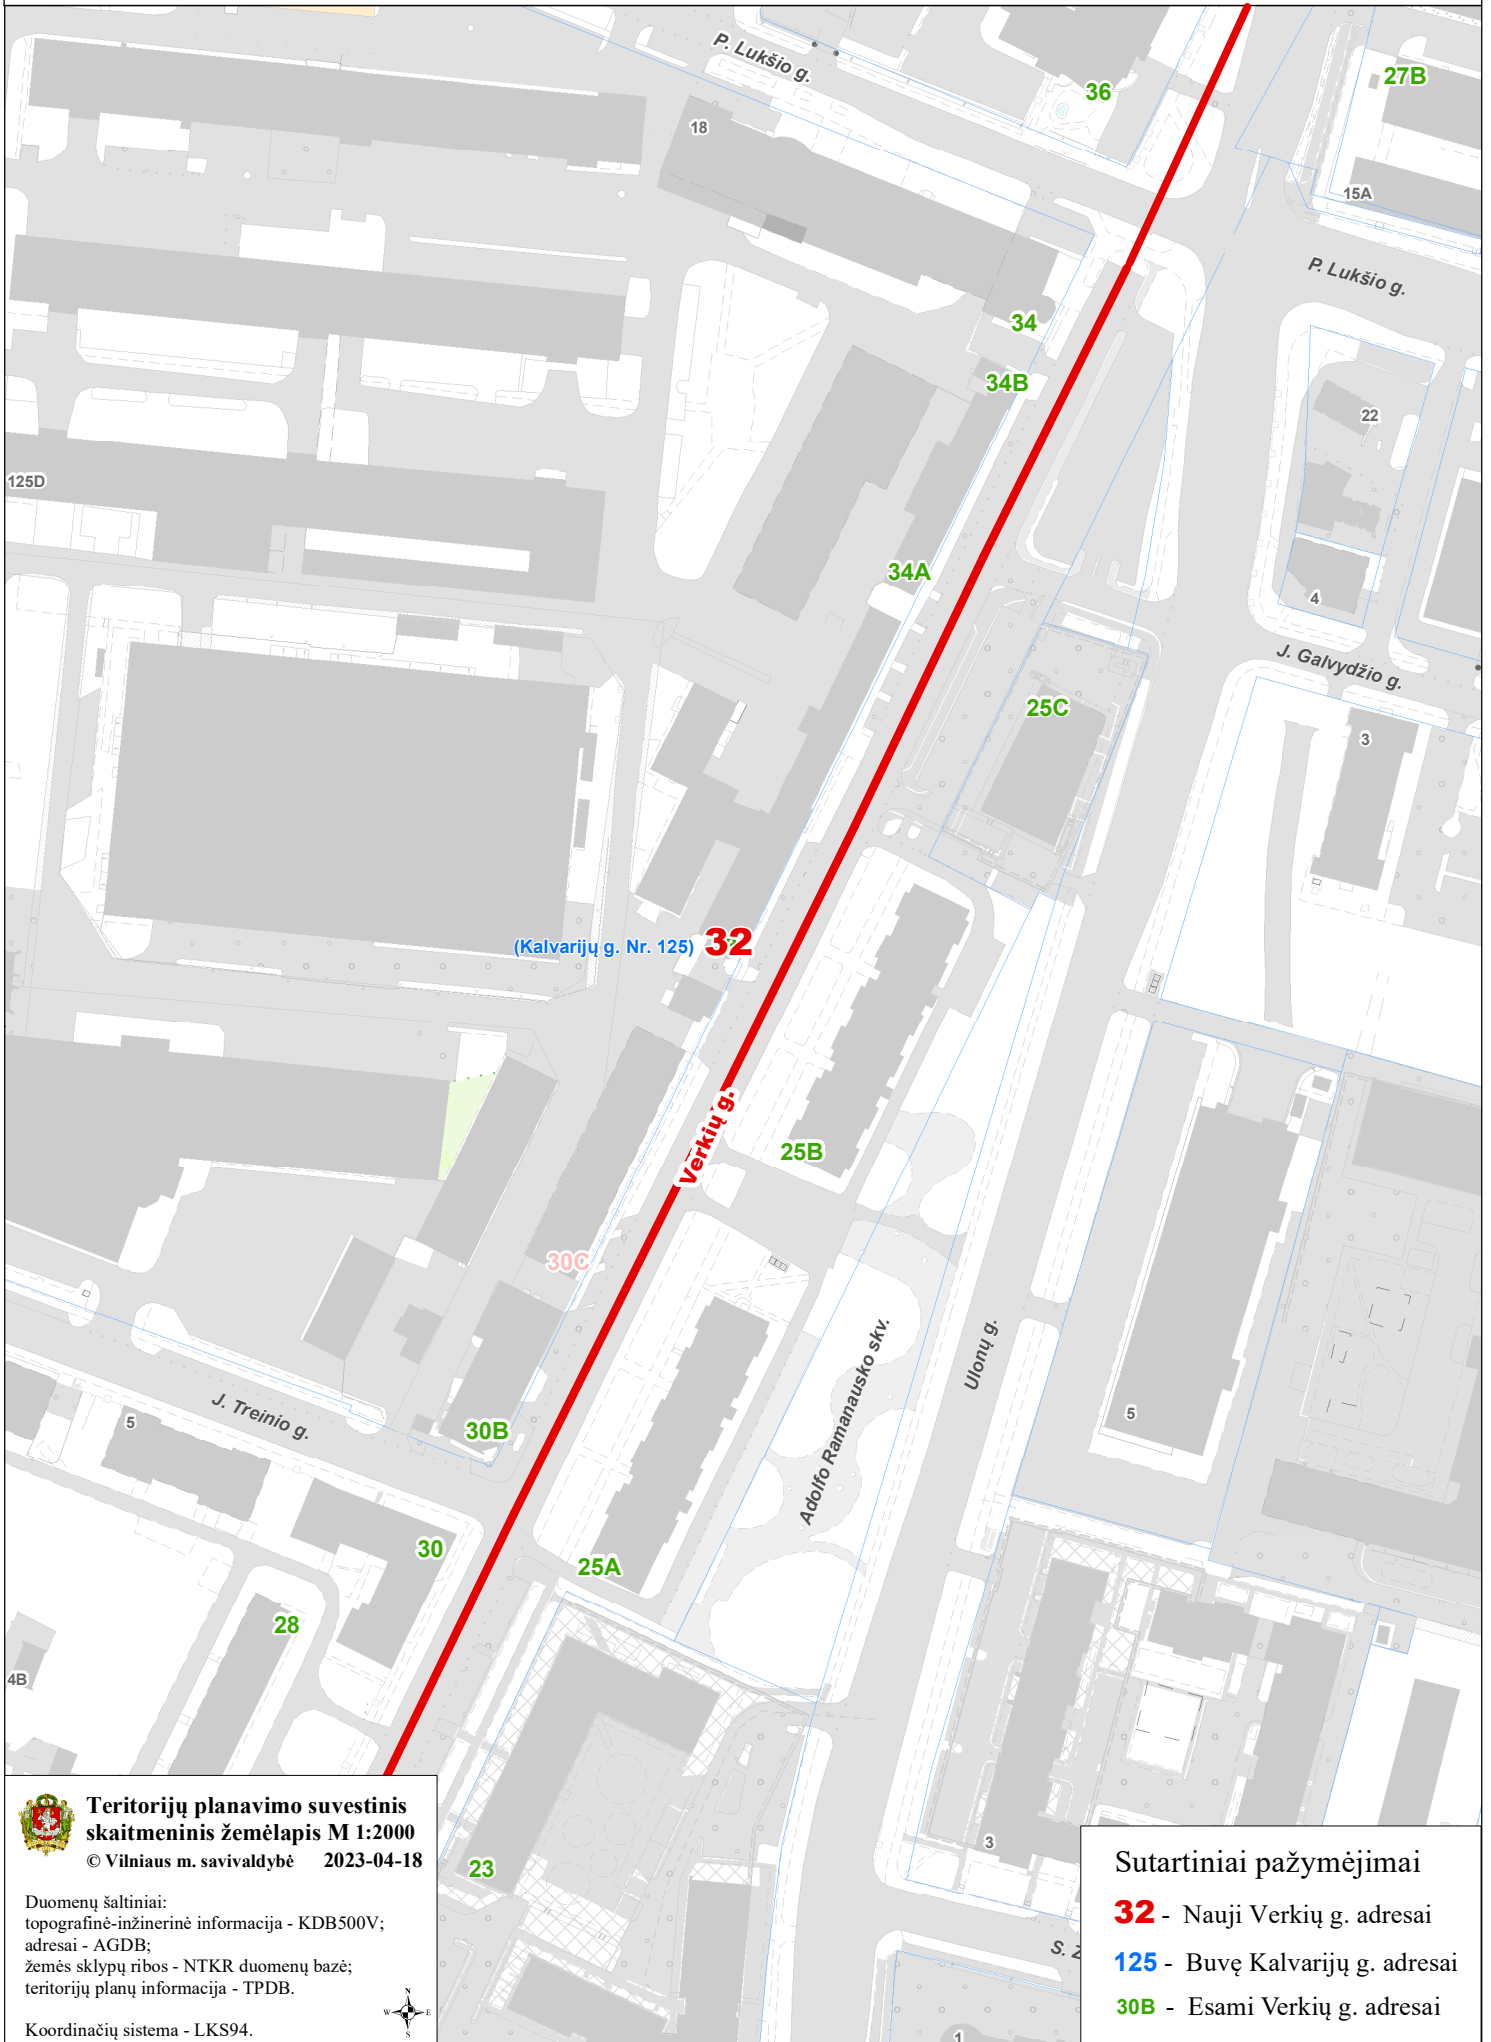

**Teritorijų planavimo suvestinis  
skaitmeninis žemėlapis M 1:2000**  
© Vilniaus m. savivaldybė 2023-04-18

Duomenų šaltiniai:  
topografinė-inžinerinė informacija - KDB500V;  
adresai - AGDB;  
žemės sklypų ribos - NTKR duomenų bazė;  
teritorijų planų informacija - TPDB.

Koordinacių sistema - LKS94.



**Sutartiniai pažymėjimai**

- 32** - Nauji Verkių g. adresai
- 125** - Buvę Kalvarijų g. adresai
- 30B** - Esami Verkių g. adresai