


VILNIAUS MIESTO SAVIVALDYBĖS VERKIŲ SENIŪNIJOS  
**L. Giros g.**  
ADRESŲ NUMERIŲ KEITIMO PLANAS

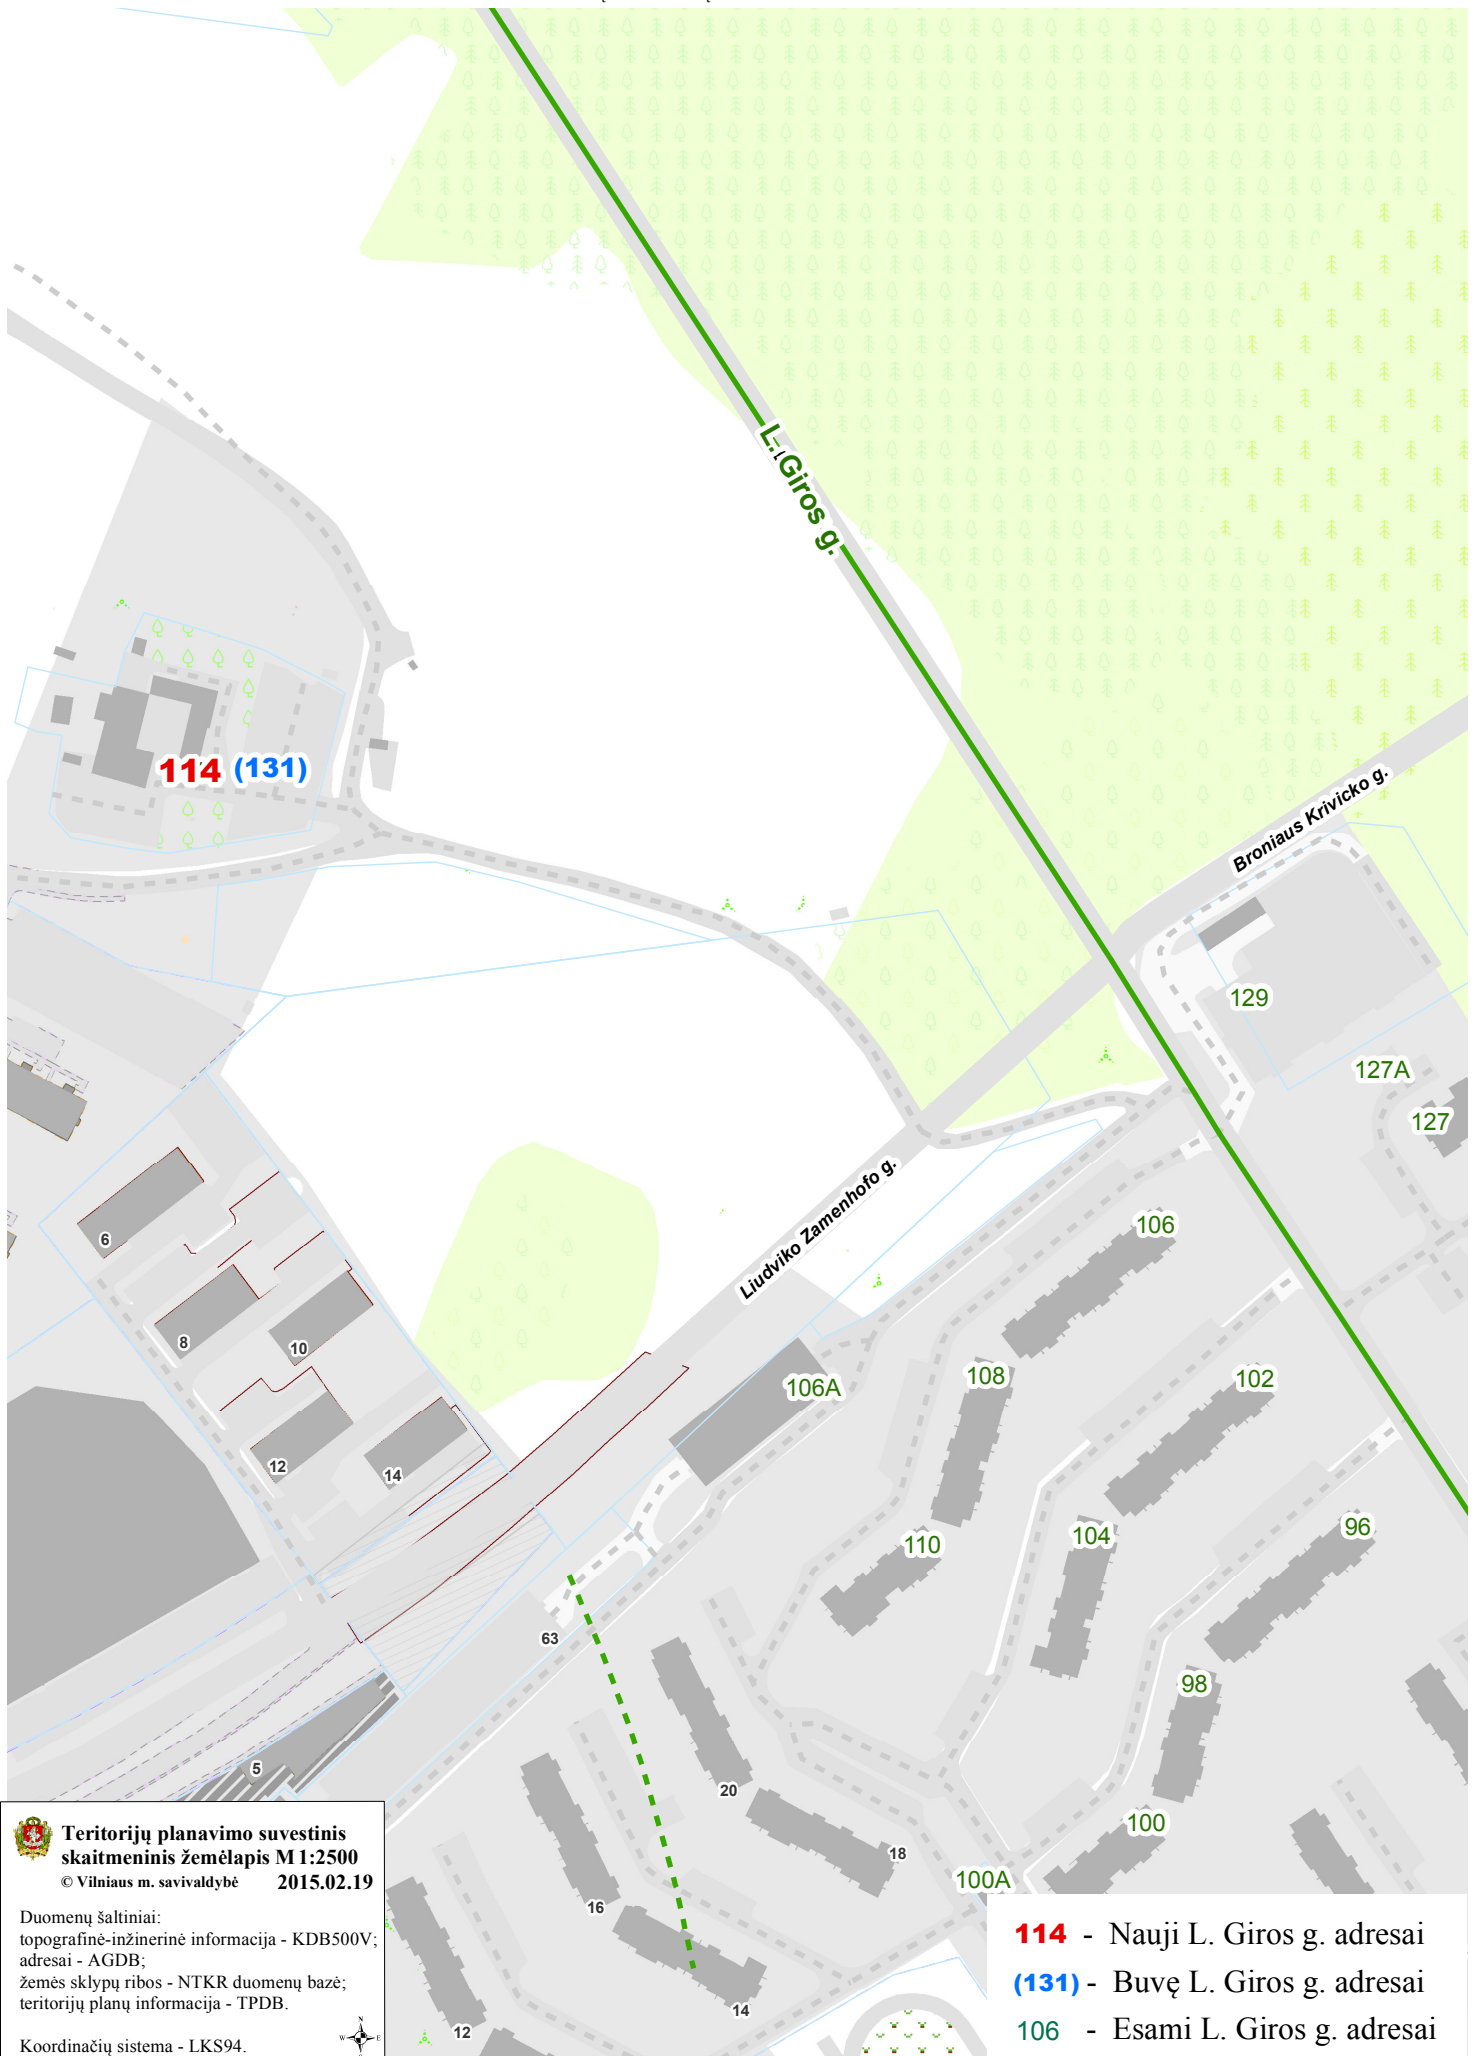

**Teritorijų planavimo suvestinis  
skaitmeninis žemėlapis M 1:2500**  
© Vilniaus m. savivaldybė 2015.02.19

Duomenų šaltiniai:  
topografinė-inžinerinė informacija - KDB500V;  
adresai - AGDB;  
žemės sklypų ribos - NTKR duomenų bazė;  
teritorijų planų informacija - TPDB.

Koordinacijų sistema - LKS94.

