


VILNIAUS MIESTO GATVIŲ IŠDĖSTYMO PLANAS M 1 : 5000

II lapas

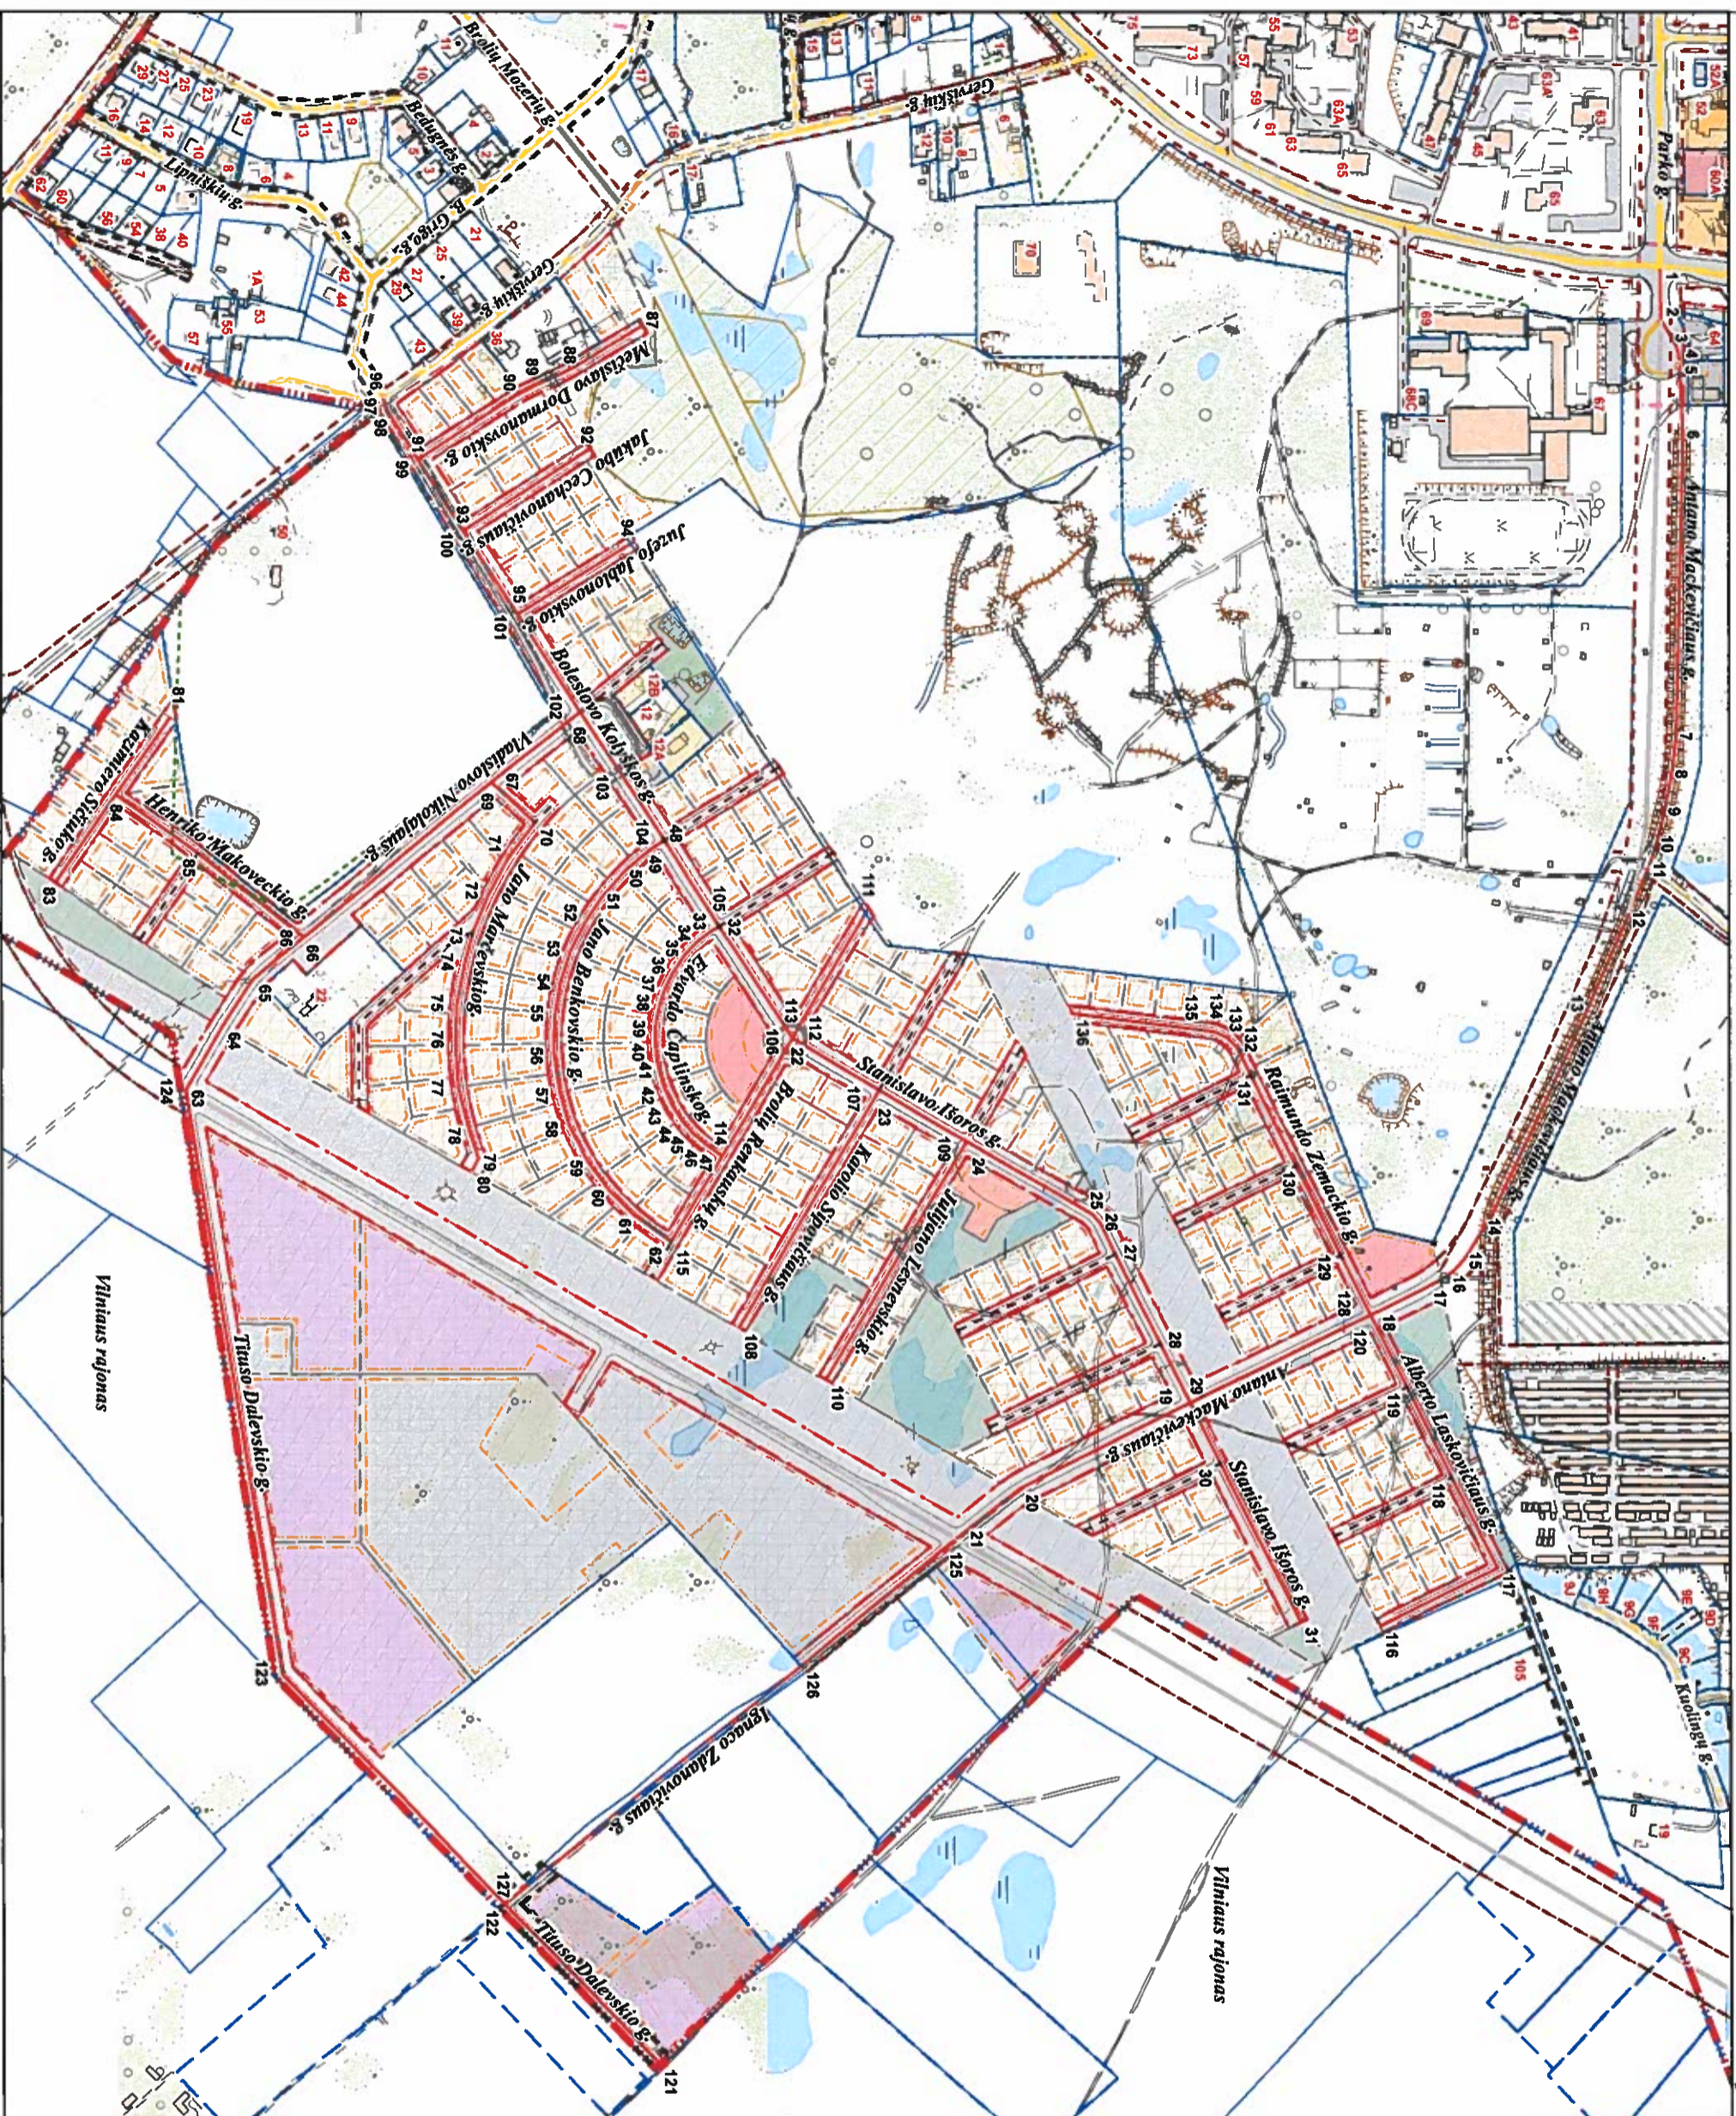

PAVADINIMŲ GATVĖMS, PASTATAMS, STATINIAMS IR KITiems OBJEKtAMS SUTEIKIMO, KEITIMO IR ITRAUKIMO Į APSKAITĄ TVARKOS APRAŠO I Priedas

Vilniaus miesto savivaldybės tarybos 2018 m. _____ d. sprendimo Nr. _____ priedas

Kartografinis pagrindas	KDB 500V
Gatvės taškų koordinacių nustatymo būdas	Grafinis

GATVIŲ TAŠKŲ KOORDINACIŲ ŽINIARAŠTIS

- Jana Martenskiog g. - taškų Nr. plane 69 - 80
- Kazimiero Sietuko g. - taškų Nr. plane 81 - 83
- Henriko Makoveckio g. - taškų Nr. plane 84 - 86
- Mečislavo Dornanovičiaus g. - taškų Nr. plane 87 - 91
- Jakabo Cechanovičiaus g. - taškų Nr. plane 92 - 93
- Juzefo Jablonovskiog g. - taškų Nr. plane 94 - 95
- Bolesłowo Koliškog g. - taškų Nr. plane 96 - 106
- Karolio Sipovičiaus g. - taškų Nr. plane 107 - 108
- Julijano Lenenskiog g. - taškų Nr. plane 109 - 110
- Broliju Renkovskiog g. - taškų Nr. plane 111 - 115
- Alberto Laskovičiaus g. - taškų Nr. plane 116 - 120
- Tišaso Daleskiog g. - taškų Nr. plane 121 - 124
- Ignaco Zdanovičiaus g. - taškų Nr. plane 125 - 127
- Raimundo Zemačkio g. - taškų Nr. plane 128 - 136

NR. PLANE	X	Y
69	6061046,78	592596,423
70	6061082,743	592608,378
71	6061082,743	592614,453
72	6061047,625	592614,453
73	6061035,694	592617,263
74	6061029,004	592700,74
75	6061023,051	592721,515
76	6061021,258	592757,942
77	6061024,311	592827,265
78	6061024,311	592854,515
79	6061029,587	592871,005
80	6061029,587	592886,554
81	6060883,348	592935,395
82	6060761,205	592958,092
83	6060715,472	592962,031
84	6060761,205	592968,052
85	6060824,513	592940,852
86	6060925,753	592910,352
87	6061151,258	592948,872
88	6061094,506	592928,445
89	6061094,506	592928,445
90	6061094,506	592928,445
91	6061094,506	592928,445
92	6061128,131	592937,208
93	6061028,131	592937,208
94	6061159,912	592957,406
95	6061070,052	592972,24
96	6060987,003	592978,999
97	6060987,003	592978,999
98	6060970,528	592978,999
99	6060970,528	592978,999
100	6061028,131	592978,999
101	6061028,131	592978,999
102	6061118,153	592951,652
103	6061146,582	592951,652
104	6061182,315	592951,652
105	6061246,407	592928,445
106	6061347,016	592928,445
107	6061347,016	592928,445
108	6061414,195	592964,118
109	6061346,051	592944,118
110	6061346,051	592944,118
111	6061346,051	592944,118
112	6061288,608	592975,792
113	6061280,407	592978,428
114	6061226,826	592975,423
115	6061187,387	592942,102
116	6061730,802	593240,825
117	6061620,502	593155,624
118	6061786,059	593155,624
119	6061751,885	593055,352
120	6061723,985	592988,924
121	6061178,188	592971,829
122	6061057,844	592953,31
123	6061057,844	592953,31
124	6061057,844	592953,31
125	6061057,844	592953,31
126	6061285,85	593453,31
127	6061057,844	592953,31
128	6061723,985	592988,924
129	6061723,985	592988,924
130	6061632,442	592813,212
131	6061632,442	592782,245
132	6061632,442	592782,245
133	6061632,442	592782,245
134	6061632,442	592782,245
135	6061591,619	592778,219
136	6061591,619	592778,219

PATEIKIA: Vilniaus miesto savivaldybės administracijos Miesto planavimo departamento direktoriaus pavadojoja

RAIMONDA RUDUKIENĖ 2018. 11