


# VILNIAUS MIESTO GATVIŲ, SKVERŲ IR AIKŠČIŲ IŠDĖSTYMO PLANAS M 1 : 2000

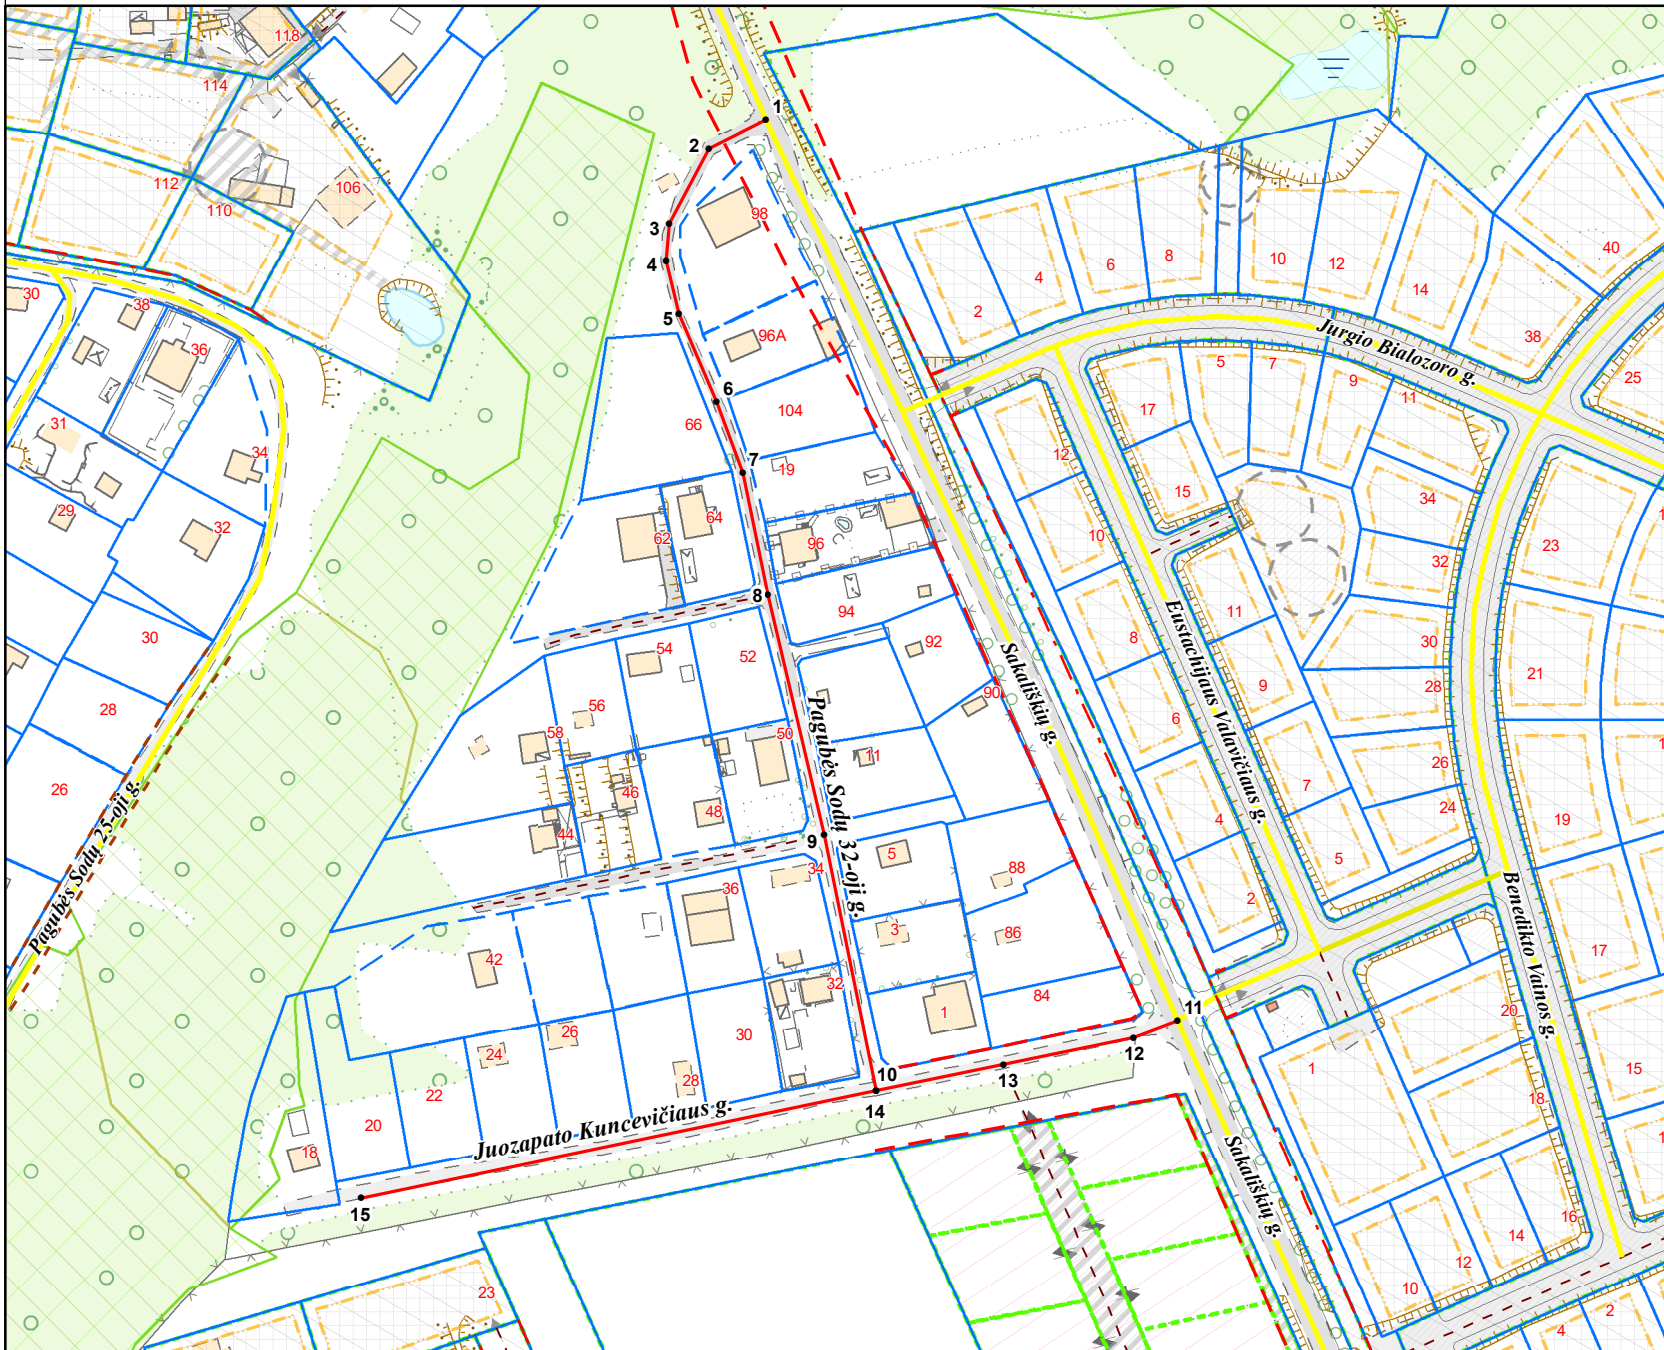

PAVADINIMŲ GATVĖMS, PASTATAMS, STATINIAMS IR KITIEMS OBJEKTAIS SUTEIKIMO, KEITIMO IR ĮTRAUKIMO Į APSKAITĄ TVARKOS APRAŠO I PRIEDAS

Vilniaus miesto savivaldybės tarybos  
2021 m. \_\_\_\_\_ d. sprendimo Nr. \_\_\_\_\_  
priedas

Kartografinis pagrindas	KDB 500V
Gatvės taškų koordinacių nustatymo būdas	Grafinis

## GATVIŲ TAŠKŲ KOORDINACIŲ ŽINIARAŠTIS

*Pagubės Sodų 32-oji g. - taškų Nr. plane 1 - 10*  
*Juozapo Kuncevičiaus g. - taškų Nr. plane 11 - 15*

NR. PLANE	X	Y
1	6076028.49	584983.77
2	6076020.78	584968.62
3	6076000.98	584958.19
4	6075991.29	584957.36
5	6075977.08	584960.61
6	6075953.83	584970.69
7	6075935.1	584977.52
8	6075902.87	584984.27
9	6075839.36	584999.15
10	6075771.82	585012.84
11	6075790.31	585092.49
12	6075785.96	585080.84
13	6075778.8	585046.41
14	6075771.82	585012.84
15	6075743.52	584876.69

PATEIKIA:  
Vilniaus miesto savivaldybės administracijos  
Žemės tvarkymo ir administravimo skyriaus vedėja

RAIMONDA RUDUKIENĖ

2021. 02