

Kito projekto sprendiniai, kuriam jau yra gautas statybos leidimas.
 Projekto pavadinimas " Bendro naudojimo automobilių stovėjimo aikštelės ir lietaus nuotekų tinklų Eišiškių pl. ties žemės sklypo (kadastrinis nr. 0101/0070:157) pietvakarine riba statybos projektas"

- Projektuojami želdiniai**
- Krūmų masė: Puošniosios deucijos ir šermukšnialapės lanksvūnės 188 kv.m.
 - Naujai projektuojami medžiai: Karpotieji beržai Betula pendula SG 16-18, 7vnt
 - Veja 2689 kv m


- Esantys želdiniai**
- 1 - GEROS BUKLĖS MEDIS
Žymens spalva RGB - 23,181,44
 - 2 - VILUTINĖ BUKLĖS MEDIS
Žymens spalva RGB - 0,191,255
 - 3 - NEPATIKIMAMAS BUKLĖS MEDIS
Žymens spalva RGB - 147,28,143
 - 4 - BLOGOS BUKLĖS MEDIS
Žymens spalva RGB - 90,100,102
 - 5 - ŠALINAMAS MEDIS
Žymens spalva RGB - 205,32,39
 - 6 - SAUGOMAS GANTOS OBJEKTO STATUSA TURINTIS MEDIS
Žymens spalva RGB - 176,108,59

SUTARTINIAI ŽYMĖJIMAI:

- Sklypo riba
- Darbų vykdymo riba
- Gatvių raudonosios linijos
- Statinio ribos
- Kito projekto sprendiniai
- Projektuojamas betoninis bordiūras 1000x150x300 (15 cm virš proj. dangos)
- Projektuojamas betoninis nužemimas bordiūras 1000x150x300
- Projektuojamas vejos betoninis bordiūras 1000x80x200
- Esamas betoninis bordiūras
- Projektuojama dangos konstrukcija take, asfaltbetonio danga
- Projektuojama pilna dangos konstrukcija, asfaltbetonio danga
- Projektuojamas viršutinis asfaltbetonio dangos sluoksnis
- Projektuojama veja
- Projektuojama betoninių trinkelių danga važiuojamojoje dalyje
- Projektuojama betoninių trinkelių danga važiuojamojoje dalyje
- Projektuojama betoninių trinkelių danga
- Projektuojamas žemaduglių želdinių plotas
- Projektuojamas asfalto dangos kraštas
- Projektuojami laiptai
- Projektuojamas horizontalusis ženklinimas
- Esamas horizontalusis ženklinimas
- Suvedimas pažyruojant
- Projektuojamas autobusų stotelės paviljonas
- Greta projektuojamo objekto sprendiniai „Prekybos paskirties pastato, Balio Karvelio g. 22, Vilnius, statybos projektas“
- Greta projektuojamo objekto sprendiniai „Bendro naudojimo automobilių stovėjimo aikštelės ir lietaus nuotekų tinklų Eišiškių pl. ties žemės sklypo (kadastrinis nr. 0101/0070:157) pietvakarine riba statybos projektas“
- Projektuojami suvedimo sprendiniai u2 darbų vykdymo ribų
- Esamas šviesoforas
- Perkeliamas šviesoforas (rengiamas atskiru projektu)
- Projektuojami lietaus nuotekų surinkimo sistema**
- Projektuojamas apšvietimo atramos**
- Projektuojami želdiniai (želdinių rūšys ir vietos tikslinamos tech. projekto rengimo metu)
- Perkeliamas esamas reklaminis stendas
- Savitarnos automobilių plovyklos, Eišiškių pl. 16, Vilniuje, statybos projektas




PASTABOS:

- * - kintantis malmuo
- ** - visi plane vaizduojami inžineriniai tinklai tikslinami techninio darbo projekto rengimo metu.

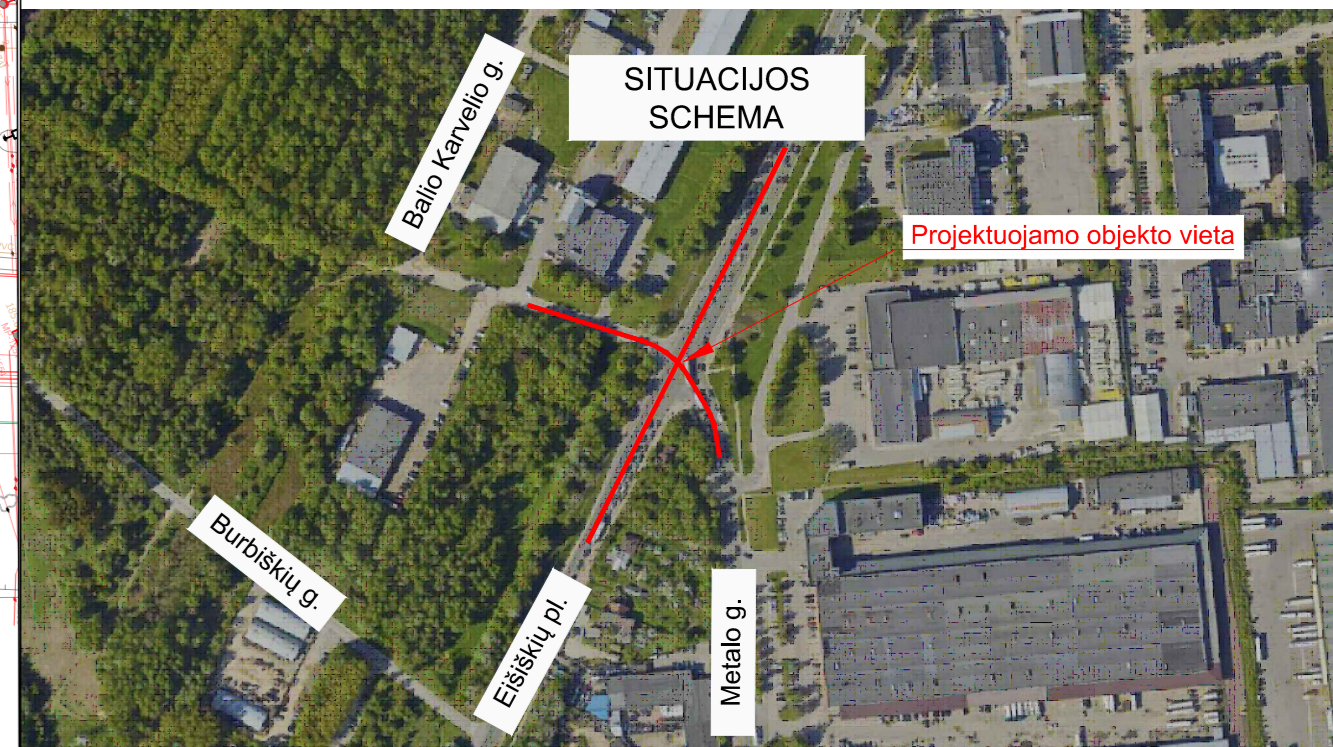


0	2024-04	Projektiniai pasiūlymai		
LAIDA	IŠLEIDIMO DATA	LAIDOS STATUSAS. KEITIMO PRIEŽASTIS (JEI TAIKOMA)		
KVAL. PATV. DOK. NR.		Statinio projekto pavadinimas	Eišiškių pl. dubliuojamos gatvės ties žemės sklypo riba adresu Balio Karvelio g. 22 su pėsčiųjų taku ir Eišiškių pl. Metalo gatvių sankryžos, Vilniuje, rekonstravimo ir lietaus nuotekų šalinimo tinklų statybos projektas	
40451	PV	Giedrius Aukštuolis	Dokumento pavadinimas	Laida
	PDV	Laurynas Saliamonas	Dangų ir eismo organizavimo planas	0
	Inž.	Austėja Brazdeikytė	M1:500	
LT	Statybos ir (arba) užsakovas	Dokumento žymuo	P24-010-PP-DEO	Lapas Lapų
	UAB „Kaubusta“			1 1

Skersinis pjūvis Balio Karvelio g. ir privažiuojamojoje gatvėje 1-1

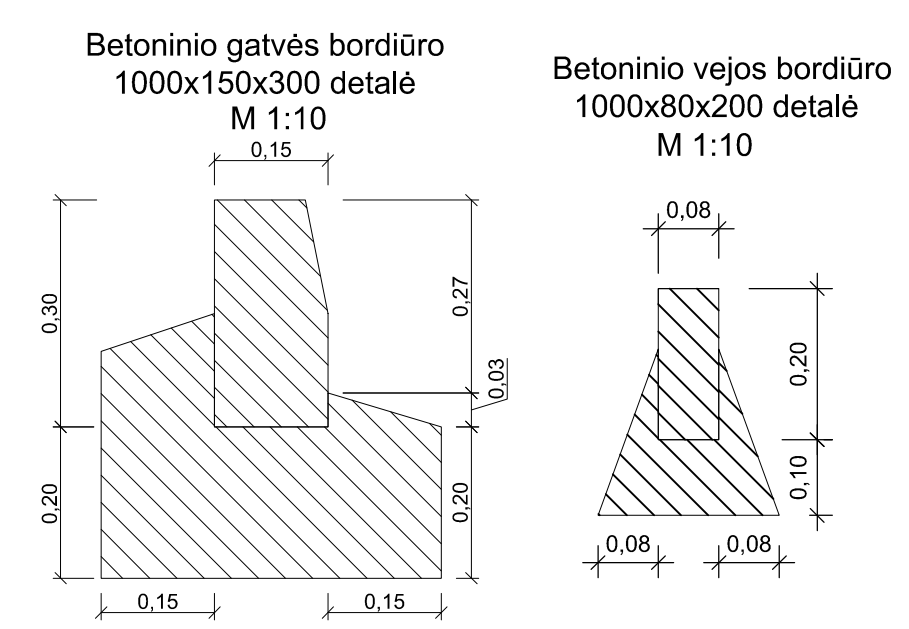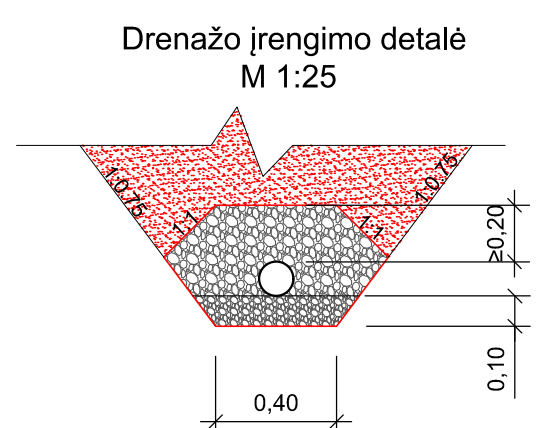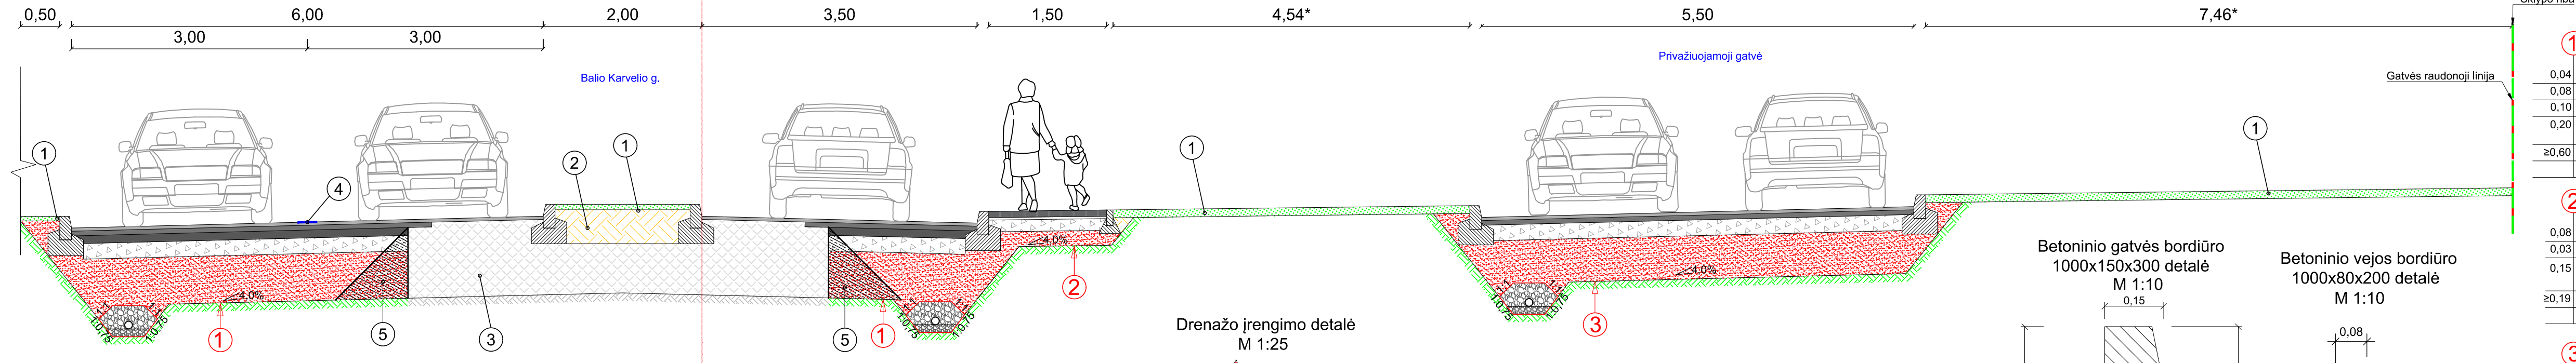

①	0,04	Viršutinis asfalto sluoksnis iš mišinio AC 11 VS
	0,08	Asfalto apatinis sluoksnis iš AC 16 AS mišinio
	0,10	Asfalto pagrindo sluoksnis iš AC 22 PS mišinio
	0,20	Skaldos pagrindo sluoksnis iš nesurištų mineralinių medžiagų mišinio fr. 0/45 (Ev ₂ ≥150 MPa)
	≥0,60	Apsauginis šalčiui atsparus sluoksnis (Ev ₂ ≥100 MPa)
		Žemės sankasa (Ev ₂ ≥45 MPa)
②	0,08	Betoninių plytelių danga
	0,03	Pasluoksnis iš nesurištų mineralinių medžiagų mišinio fr. 0/5
	0,15	Skaldos pagrindo sluoksnis iš nesurištų mineralinių medžiagų mišinio fr. 0/45 (Ev ₂ ≥100 MPa)
	≥0,19	Šalčiui nejautrių medžiagų sluoksnis
		Žemės sankasa (Ev ₂ ≥30 MPa)
③	0,04	Viršutinis asfalto sluoksnis iš mišinio AC 11 VS
	0,08	Asfalto apatinis sluoksnis iš AC 16 AS mišinio
	0,20	Skaldos pagrindo sluoksnis iš nesurištų mineralinių medžiagų mišinio fr. 0/45 (Ev ₂ ≥150 MPa)
	≥0,52	Apsauginis šalčiui atsparus sluoksnis (Ev ₂ ≥100 MPa)
		Žemės sankasa (Ev ₂ ≥45 MPa)
④	0,04	Viršutinis asfalto sluoksnis iš mišinio AC 11 VS
	0,08	Asfalto apatinis sluoksnis iš AC 16 AS mišinio
	0,10	Asfalto pagrindo sluoksnis iš AC 22 PS mišinio
	0,20	Skaldos pagrindo sluoksnis iš nesurištų mineralinių medžiagų mišinio fr. 0/45 (Ev ₂ ≥150 MPa)
	≥0,63	Apsauginis šalčiui atsparus sluoksnis (Ev ₂ ≥100 MPa)
		Žemės sankasa (Ev ₂ ≥45 MPa)

Skersinis pjūvis Eišiškių pl. ir privažiuojamojoje gatvėje 2-2

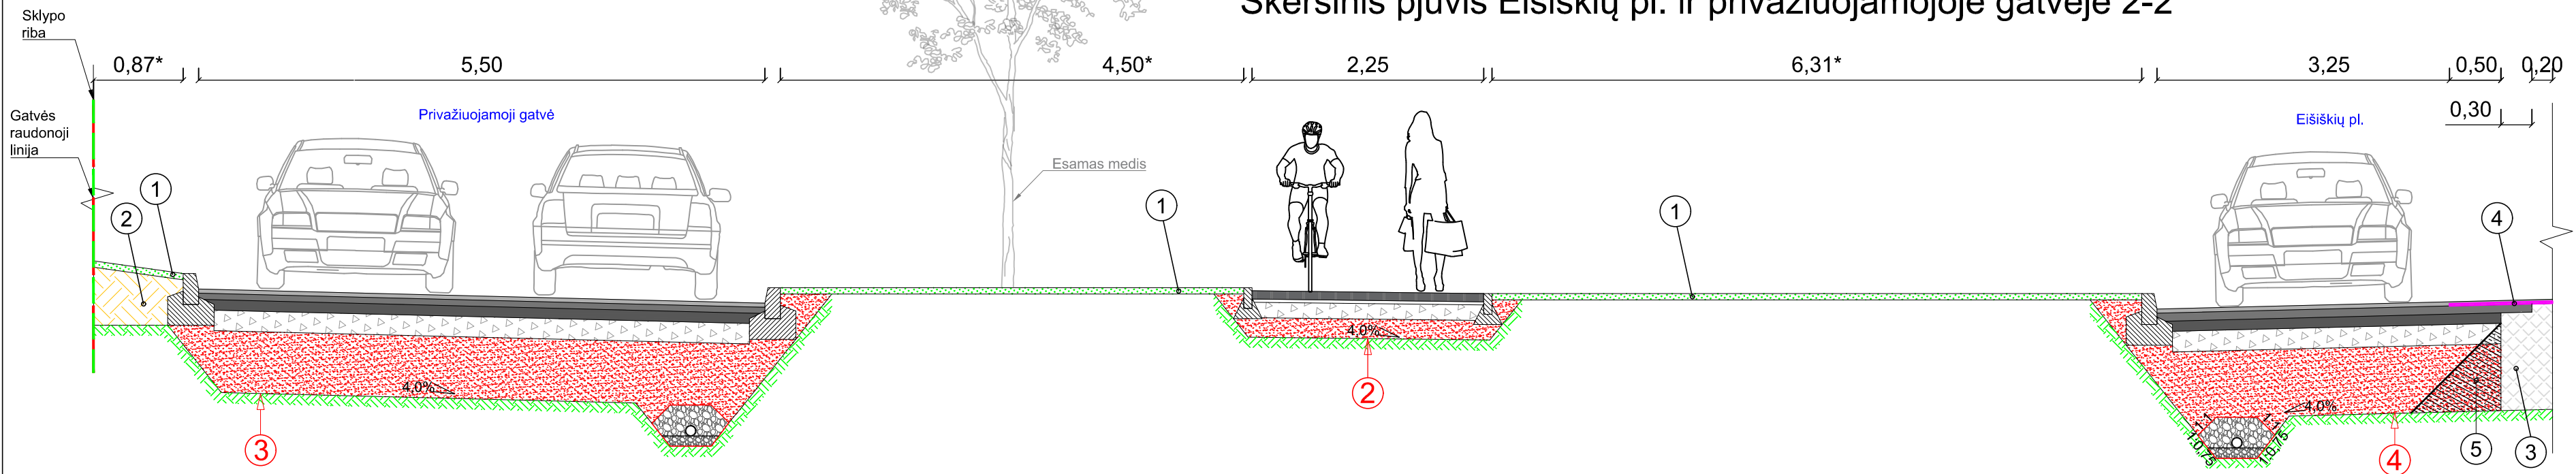

- ① - Dirvožemio sluoksnis (įrengiamas apželdinant veja) h≥6cm;
- ② - Piltinis gruntas;
- ③ - Esama kelio konstrukcija;
- ④ - Geokompozitinė medžiaga;
- ⑤ - Pagal rangovo pasirinktą technologiją nukasama esama kelio dangos konstrukcija;

Pastabos:
1. * - kintantis matmuo

0	2024-04	Projektiniai pasiūlymai
LAIDA	IŠLEIDIMO DATA	LAIDOS STATUSAS. KEITIMO PRIEŽASTIS (JEI TAIKOMA)
KVAL. PATV. DOK. NR.	Statinio projekto pavadinimas	
40451	PV	Giedrius Aukštuolis
Eišiškių pl. dubliuojančios gatvės ties žemės sklypo riba adresu Balio Karvelio g. 22 su pėsčiųjų taku ir Eišiškių pl. Metalo gatvių sankryžos, Vilniuje, rekonstravimo ir lietaus nuotekų šalinimo tinklų statybos projektas		Laida
Skersiniai profiliai M1:50		0
LT	Statytojas ir (arba) užsakovas	Dokumento žymuo
	UAB „Kaubusta“	P24-010-PP-SP
	Lapas	Lapų
	1	1