



**VILNIAUS MIESTO SAVIVALDYBĖS
ADMINISTRACIJOS DIREKTORIAUS PAVADUOTOJAS**

ĮSAKYMAS

**DĖL LEIDIMO KOREGUOTI GINEITIŠKIŲ IR PAVILIONIŲ TERITORIJOS T10 IR T12
KVARTALŲ DETALIOJO PLANO SKLYPO UŽUBALIŲ G. 50 (KADASTRO
NR. 0101/0170:2764) SPRENDINIUS INICIJAVIMO SUTARTIES PAGRINDU**

2023 m. vasario d. Nr.
Vilnius

Vadovaudamasi Lietuvos Respublikos teritorijų planavimo įstatymo 6 straipsnio 3 dalimi, 17 straipsnio 8 ir 9 dalimis, 28 straipsnio 2 dalimi, Kompleksinio teritorijų planavimo dokumentų rengimo taisyklių, patvirtintų Lietuvos Respublikos aplinkos ministro 2014 m. sausio 2 d. įsakymu Nr. D1-8 „Dėl Kompleksinio teritorijų planavimo dokumentų rengimo taisyklių patvirtinimo“, 315, 318 punktais ir Vilniaus miesto savivaldybės administracijos direktoriaus 2021 m. kovo 19 d. įsakymo Nr. 40-144/21 „Dėl Vilniaus miesto savivaldybės administracijos direktoriaus pavaduotojos Danutos Narbut įgaliojimų“ 1.1.3 papunkčiu:

1. **L e i d ž i u** koreguoti Vilniaus miesto savivaldybės tarybos 2014 m. rugsėjo 10 d. sprendimu Nr. 1-1995 „Dėl Gineitiškių ir Pavilionių teritorijos T10 ir T12 kvartalų detaliojo plano tvirtinimo“ patvirtinto detaliojo plano (TPD Nr. T00073703) sklypo Užubalių g. 50 (kadastro Nr. 0101/0170:2764) sprendinius inicijavimo sutarties pagrindu.

2. **N u s t a t a u** šiuos planavimo tikslus ir detaliojo plano uždavinius: nekeičiant nustatytos žemės sklypo naudojimo paskirties ir būdo padalinti sklypą į dvi dalis, pakoreguoti žemės sklypo užstatymo tankį, užstatymo intensyvumą ir kitus reglamentus vadovaujantis Vilniaus miesto savivaldybės teritorijos bendruoju planu (pagal pridedamą miesto plano ištrauką).

3. **T v i r t i n u** detaliojo plano planavimo darbų programą (pridedama).


Administracijos direktoriaus pavaduotoja

Danuta Narbut

PATVIRTINTA:
Vilniaus m. savivaldybės
administracijos direktoriaus pavaduotojas
2022 m. _____ d. įsakymu Nr.

PLANAVIMO DARBŲ PROGRAMA DETALIOJO PLANAVIMO DOKUMENTUI KOREGUOTI

- 1. Planavimo dokumento pavadinimas:** Gineitiškių ir Pavilionių teritorijos T10 ir T12 kvartalų detaliojo plano sklypo Užubalių g. 50 (kadastro Nr. 0101/0170:2764) sprendinių koregavimas inicijavimo sutarties pagrindu.
- 2. Planuojamos teritorijos (sklypų) adresas:** Sklypas Užubalių g. 50 (kadastro Nr. 0101/0170:2764).
- 3. Planuojamos teritorijos plotas:** 0,1643 ha.
- 4. Nagrinėjama (numatomų sprendinių įtaką patirianti) teritorija:** teritorija apribota Užubalių, Vaivadiškių ir Pūstalauckio g. gatvėmis.
- 5. Planavimo organizatorius:** Vilniaus miesto savivaldybės administracijos direktorius, Konstitucijos pr. 3, LT-09601, Vilnius, tel. 8 5 2112616, faks. 8 5 2112222.
- 6. Planavimo iniciatorius:** juridinis asmuo.
- 7. Rengėjas:** pasirenka planavimo iniciatorius.
- 8. Planavimo pagrindas:** juridinio asmens 2023-02-02 prašymas.
- 9. Planavimo tikslai ir detaliojo plano uždaviniai:** nekeičiant nustatytos žemės sklypo naudojimo paskirties ir būdo, padalinti sklypą į dvi dalis, pakoreguoti žemės sklypo užstatymo tankį, užstatymo intensyvumą ir kitus reglamentus vadovaujantis Vilniaus miesto savivaldybės teritorijos bendroju planu.
- 10. Keičiami galiojančiame detalijame plane nustatyti reglamentai (išskyrus Kompleksinio teritorijų planavimo dokumentų rengimo taisyklių 315.1 ir 315.2 papunkčiuose nurodytus atvejus):** galiojantys sprendiniai nustato sklypų naudojimo būdą – gyvenamosios teritorijos/vienbučių, dvibučių gyv. pastatų statybos (G/G1), leistinas statinių aukštis aukštais - 1-3, užstatymo tankis – 24.79 proc., užstatymo intensyvumas – 0,4.
- 11. Papildomi planavimo uždaviniai:** numatyti funkcinius bei kompozicinius ryšius su gretimomis teritorijomis, susisiekimo komunikacijas ir joms funkcionuoti reikalingų servitutų poreikį, suformuoti optimalią urbanistinę struktūrą.
- 12. Papildomi reglamentai:** teritorijos tūrinės ir erdvinės kompozicijos reikalavimai.
- 13. Tyrimai ir galimybių studijos:** nereikalingi.
- 14. SPAV reikalingumas:** nereikalingas.
- 15. Detaliojo planavimo etapai:** parengiamasis, rengimo ir baigiamasis etapai.
- 16. Atviras konkursas geriausiai urbanistinei idėjai atrinkti:** nereikalingas.
- 17. Sprendinių nepriklausomas ekspertinis vertinimas:** nereikalingas.
- 18. Viešumo užtikrinimas:** detaliojo plano koregavimo viešumo procedūros atliekamos teisės aktuose nustatyta tvarka. Jas užtikrina planavimo organizatorius ir jo įgaliotas asmuo.
- 19. Planavimo terminai:** nurodomi teritorijų planavimo proceso inicijavimo sutartyje.
- 20. Derinimo procedūra:** detalų planą derinti Lietuvos Respublikos teritorijų planavimo dokumentų rengimo ir teritorijų planavimo proceso valstybinės priežiūros informacinėje sistemoje (TPDRIS).
- 21. Kiti reikalavimai:** trūkstamus planavimui pradinis duomenis organizatorius paveda surinkti rengėjui. Projektą rengti ant skaitmeninių žemėlapių, panaudojant M 1:500 – M1:1000 duomenis. Planavimo organizatorius patvirtintą dokumentą turi užregistruoti www.tpdr.lt.

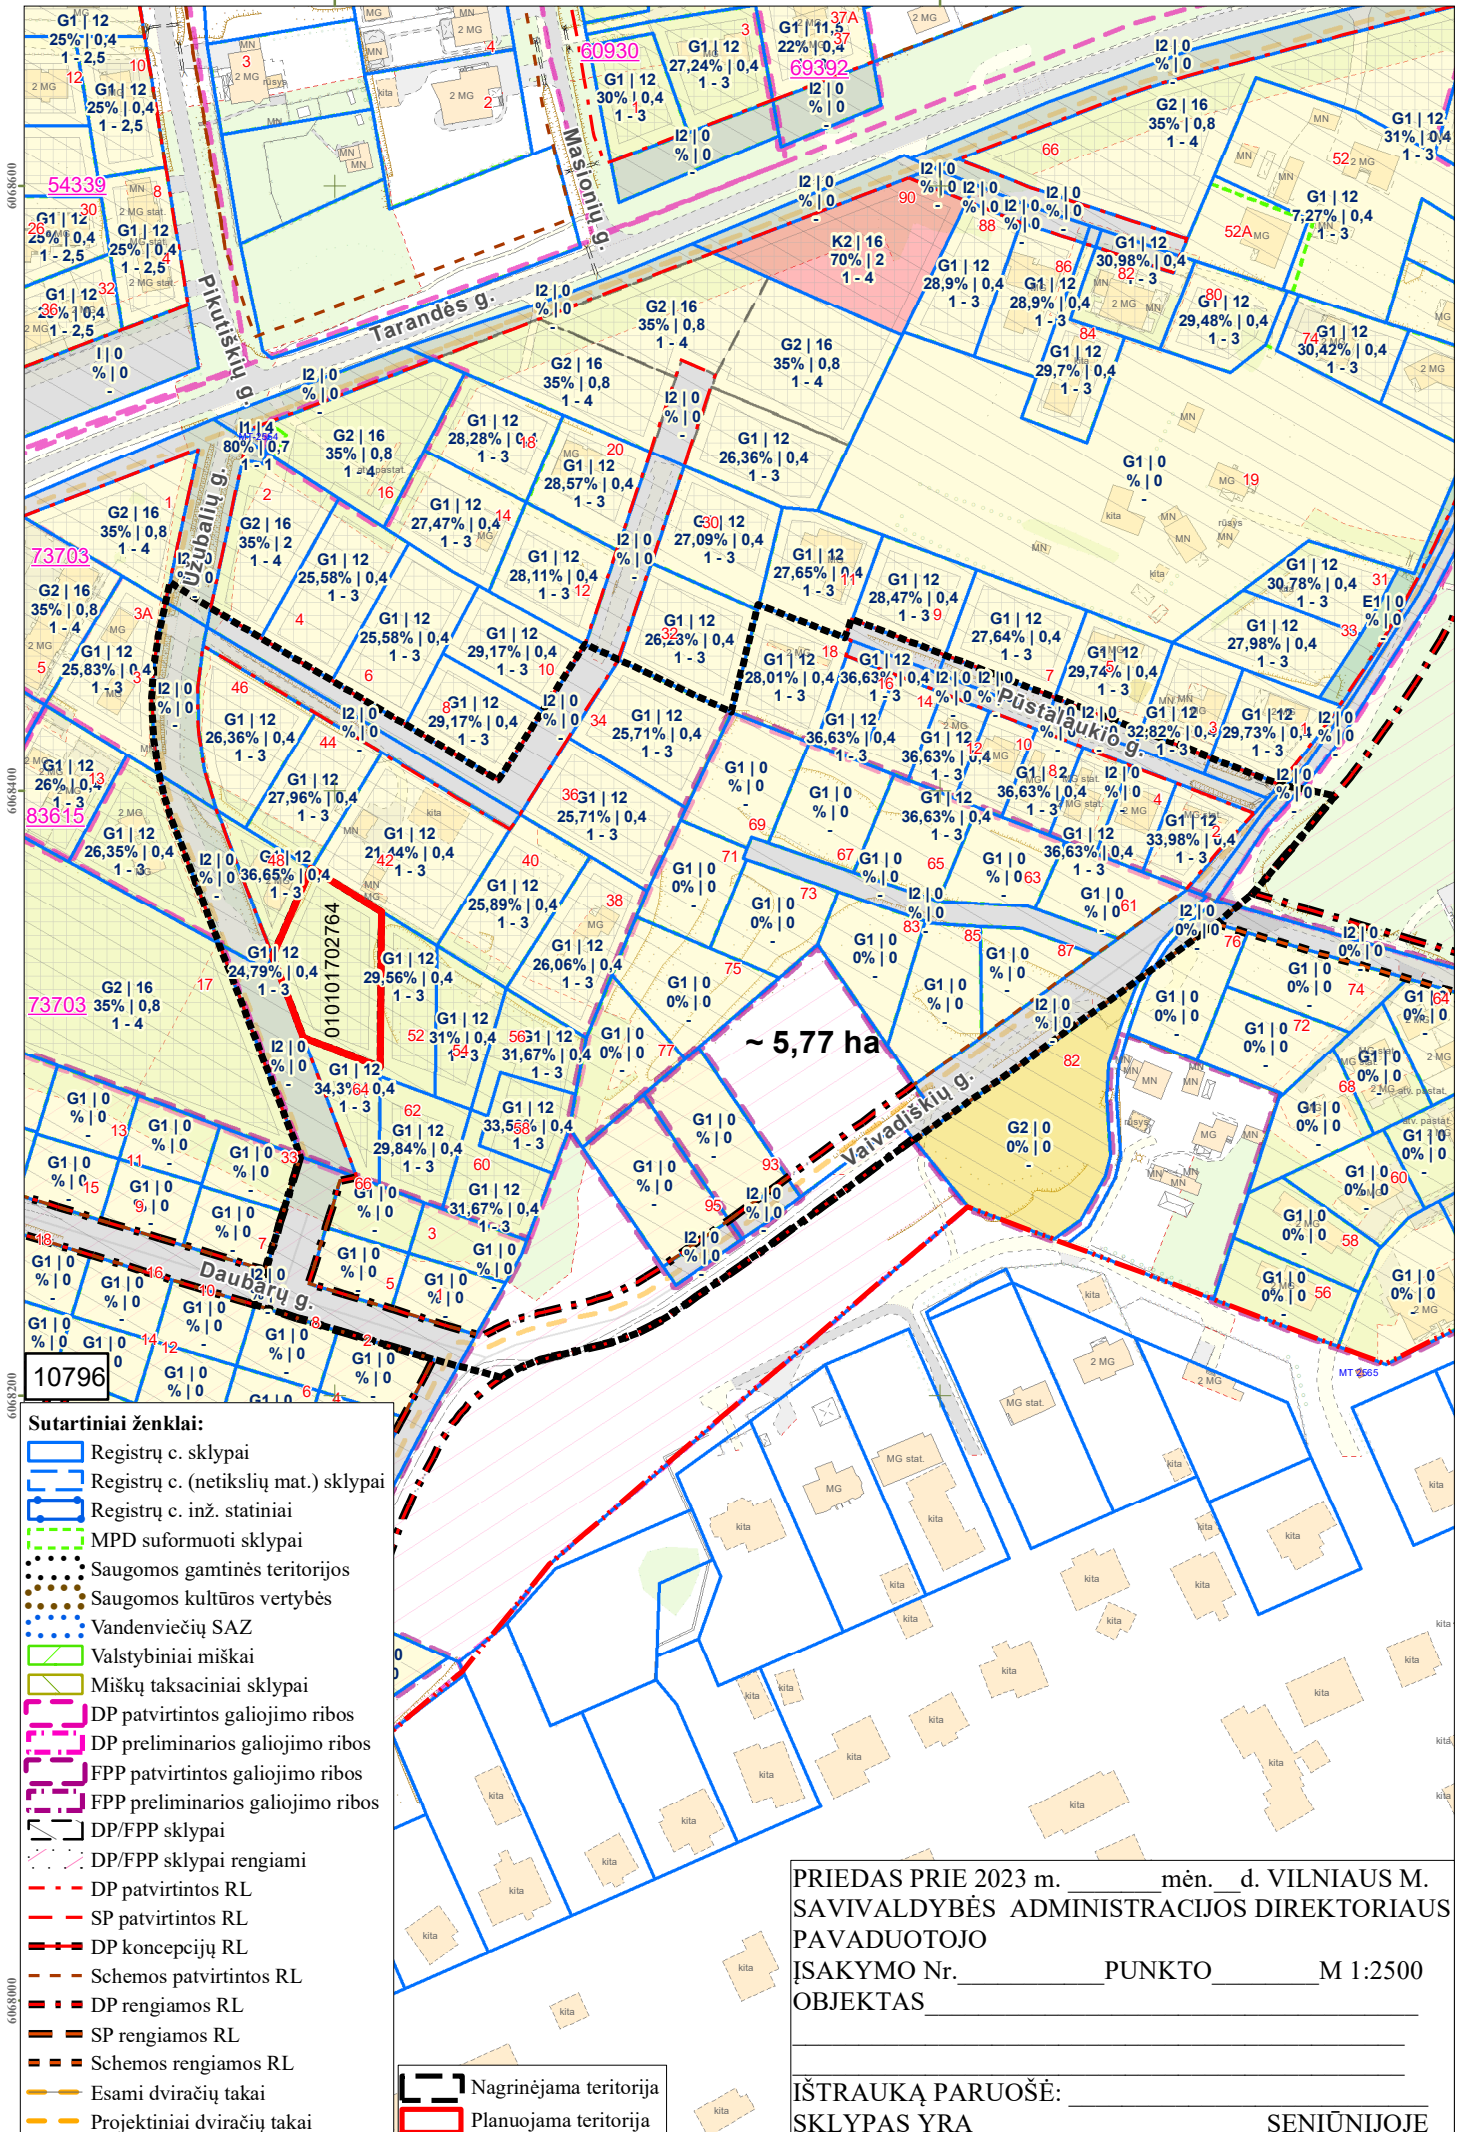

- Sutartiniai ženklai:**
- Registrų c. sklypai
 - Registrų c. (netikslių mat.) sklypai
 - Registrų c. inž. statiniai
 - MPD suformuoti sklypai
 - Saugomos gamtinės teritorijos
 - Saugomos kultūros vertybės
 - Vandenviečių SAZ
 - Valstybiniai miškai
 - Miškų taksaciniai sklypai
 - DP patvirtintos galiojimo ribos
 - DP preliminarios galiojimo ribos
 - FPP patvirtintos galiojimo ribos
 - FPP preliminarios galiojimo ribos
 - DP/FPP sklypai
 - DP/FPP sklypai rengiami
 - DP patvirtintos RL
 - SP patvirtintos RL
 - DP koncepcijų RL
 - Schemos patvirtintos RL
 - DP rengiamos RL
 - SP rengiamos RL
 - Schemos rengiamos RL
 - Esami dviračių takai
 - Projektiniai dviračių takai

Nagrinėjama teritorija
 Planuojama teritorija

PRIEDAS PRIE 2023 m. _____ mėn. _____ d. VILNIAUS M. SAVIVALDYBĖS ADMINISTRACIJOS DIREKTORIAUS PAVADUOTOJO ĮSAKYMO Nr. _____ PUNKTO _____ M 1:2500 OBJEKTAS _____

ĮŠTRAUKĄ PARUOŠĖ: _____ SKLYPAS YRA _____ SENIŪNIJOJE

DETALŪS METADUOMENYS

Dokumento sudarytojas (-ai)	Vilniaus miesto savivaldybė 188710061, Konstitucijos pr. 3, LT-09601, Vilnius
Dokumento pavadinimas (antraštė)	DĖL LEIDIMO KOREGUOTI GINEITIŠKIŲ IR PAVILIONIŲ TERITORIJOS T10 IR T12 KVARTALŲ DETALIOJO PLANO SKLYPO UŽUBALIŲ G. 50 (KADASTRO NR. 0101/0170:2764) SPRENDINIUS INICIJAVIMO SUTARTIES PAGRINDU
Dokumento registracijos data ir numeris	2023-03-09 Nr. A30-921/23
Dokumento gavimo data ir dokumento gavimo registracijos numeris	–
Dokumento specifikacijos identifikavimo žymuo	ADOC-V1.0
Parašo paskirtis	Pasirašymas
Parašą sukūrusio asmens vardas, pavardė ir pareigos	Danuta Narbut, Administracijos direktoriaus pavaduotoja, Administracijos direktorius
Sertifikatas išduotas	DANUTA NARBUT LT
Parašo sukūrimo data ir laikas	2023-02-20 19:51:24 (GMT+02:00)
Parašo formatas	XAdES-X-L
Laiko žymoje nurodytas laikas	2023-02-20 19:51:36 (GMT+02:00)
Informacija apie sertifikavimo paslaugų teikėją	EID-SK 2016, AS Sertifitseerimiskeskus EE
Sertifikato galiojimo laikas	2020-07-27 16:38:23 – 2023-07-27 16:38:23
Informacija apie būdus, naudotus metaduomenų vientisumui užtikrinti	"Registravimas" paskirties metaduomenų vientisumas užtikrintas naudojant "RCSC IssuingCA, VI Registru centras - i.k. 124110246 LT" išduotą sertifikatą "Dokumentų valdymo sistema Avilys, Vilniaus miesto savivaldybės administracija, i.k. 188710061 LT", sertifikatas galioja nuo 2021-12-20 09:38:49 iki 2024-12-19 09:38:49
Pagrindinio dokumento priedų skaičius	2
Pagrindinio dokumento pridedamų dokumentų skaičius	–
Priedamo dokumento sudarytojas (-ai)	–
Priedamo dokumento pavadinimas (antraštė)	–
Priedamo dokumento registracijos data ir numeris	–
Programinės įrangos, kuria naudojantis sudarytas elektroninis dokumentas, pavadinimas	Dokumentų valdymo sistema „Avilys“, versija 3.5.69.1
Informacija apie elektroninio dokumento ir elektroninio (-ių) parašo (-ų) tikrinimą (tikrinimo data)	Atitinka specifikacijos keliamus reikalavimus. Visi dokumente esantys elektroniniai parašai galioja (2023-03-09 14:25:30)
Paieškos nuoroda	–
Papildomi metaduomenys	Nuorašą suformavo 2023-03-09 14:25:30 Dokumentų valdymo sistema „Avilys“