


VILNIAUS MIESTO SAVIVALDYBĖS FABJONIŠKIŲ SENIŪNIJOS
Prano Vaičiūčio g.
ADRESŲ NUMERIŲ KEITIMO/SUTEIKIMO PLANAS

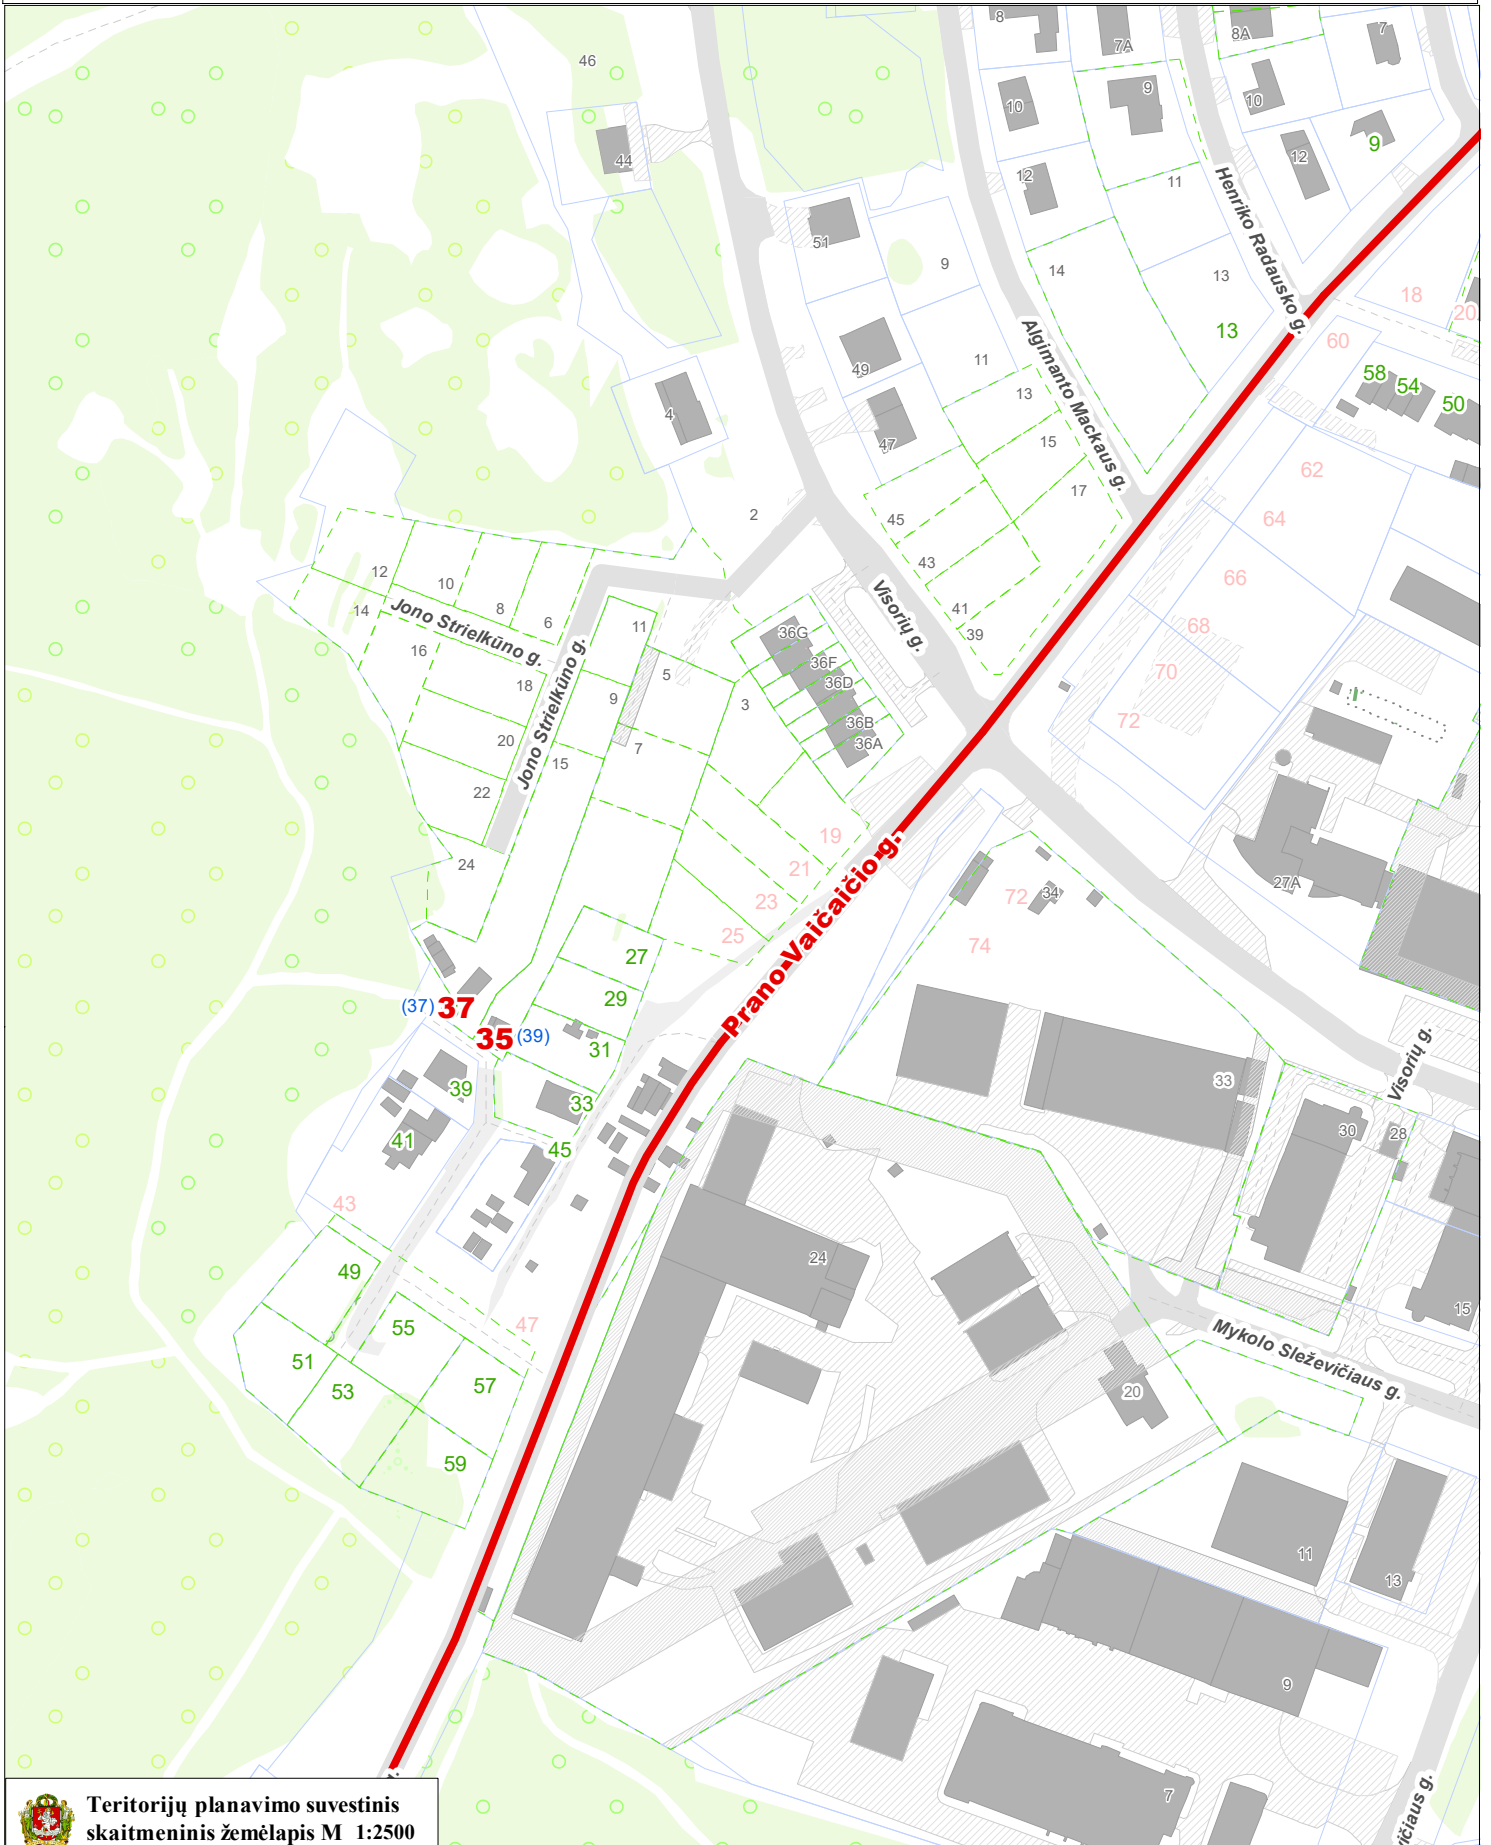

**Teritorijų planavimo suvestinis
skaitmeninis žemėlapis M 1:2500**
© Vilniaus m. savivaldybė 2017.12.08

Duomenų šaltiniai:
topografinė-inžinerinė informacija - KDB500V;
adresai - AGDB;
žemės sklypų ribos - NTKR duomenų bazė;
teritorijų planų informacija - TPDB.

Koordinatų sistema - LKS94.



Sutartiniai pažymėjimai

- 37** - Projektuojami P. Vaičiūčio g. adresai
- 33** - Esami P. Vaičiūčio g. adresai
- 37** - Keičiami Jočionių g. adresai