



**VILNIAUS MIESTO SAVIVALDYBĖS
ADMINISTRACIJOS DIREKTORIAUS PAVADUOTOJAS**

ĮSAKYMAS

**DĖL LEIDIMO KOREGUOTI TERITORIJOS SANTARIŠKIŲ G. 1 DETALIOJO PLANO
IR SKLYPO P. BAUBLIO G. (KADASTRO NR. 0101/0005:336) NEDIDELIŲ VEIKLOS
MASTŲ DETALIOJO PLANO SPRENDINIUS SKLYPE NR. B-3 P. BAUBLIO G. 33
(KADASTRO NR. 0101/0005:353) IR SKLYPE NR. B-4
P. BAUBLIO G. 31 (KADASTRO NR. 0101/0005:352)
INICIJAVIMO SUTARTIES PAGRINDU**

2021 m. balandžio d. Nr.
Vilnius


Vadovaudamasi Lietuvos Respublikos teritorijų planavimo įstatymo 6 straipsnio 3 dalimi, 28 straipsnio 5 dalimi, Kompleksinio teritorijų planavimo dokumentų rengimo taisyklių, patvirtintų Lietuvos Respublikos aplinkos ministro 2014 m. sausio 2 d. įsakymu Nr. D1-8 „Dėl Kompleksinio teritorijų planavimo dokumentų rengimo taisyklių patvirtinimo“, 318.1 papunkčiu ir Vilniaus miesto savivaldybės administracijos direktoriaus 2021 m. kovo 19 d. įsakymo Nr. 40-144/21 „Dėl Vilniaus miesto savivaldybės administracijos direktoriaus pavaduotojos Danutos Narbut įgaliojimų“ 1.1.3 papunkčiu:

1. L e i d ž i u koreguoti teritorijos Santariškių g. 1 detalų planą, patvirtintą Vilniaus miesto tarybos 1999 m. balandžio 28 d. sprendimu Nr. 364 „Dėl teritorijos Santariškių g. 1 detaliojo plano tvirtinimo“ (registro Nr. T00057623) ir sklypo P. Baublio g. (kadastro Nr. 0101/0005:336) nedidelių veiklos mastų detaliojo plano papildymo sprendinius, patvirtintus Vilniaus miesto savivaldybės valdybos 2002 m. rugsėjo 12 d. sprendimu Nr. 1761V „Dėl sklypo P. Baublio g. (kadastro Nr. 0101/0005:336) nedidelių veiklos mastų detaliojo plano papildymo tvirtinimo“ (registro Nr. T00054437), sklype Nr. B-3 P. Baublio g. 33 (kadastro Nr. 0101/0005:353) ir sklype Nr. B-4 P. Baublio g. 31 (kadastro Nr. 0101/0005:352) inicijavimo sutarties pagrindu: nekeičiant žemės sklypų pagrindinės naudojimo paskirties ir žemės naudojimo būdo pakeisti detaliuoju planu nustatytas žemės sklypų ribas ir plotus prijungiant įsiterpusį laisvos valstybinės žemės plotą iki gatvės raudonųjų linijų, pakoreguoti teritorijos naudojimo reglamentus vadovaujantis Vilniaus miesto savivaldybės teritorijos bendruoju planu (pagal pridedamą miesto plano ištrauką).

2. T v i r t i n u detaliojo plano koregavimo planavimo darbų programą (pridedama).

Administracijos direktoriaus pavaduotoja

Danuta Narbut

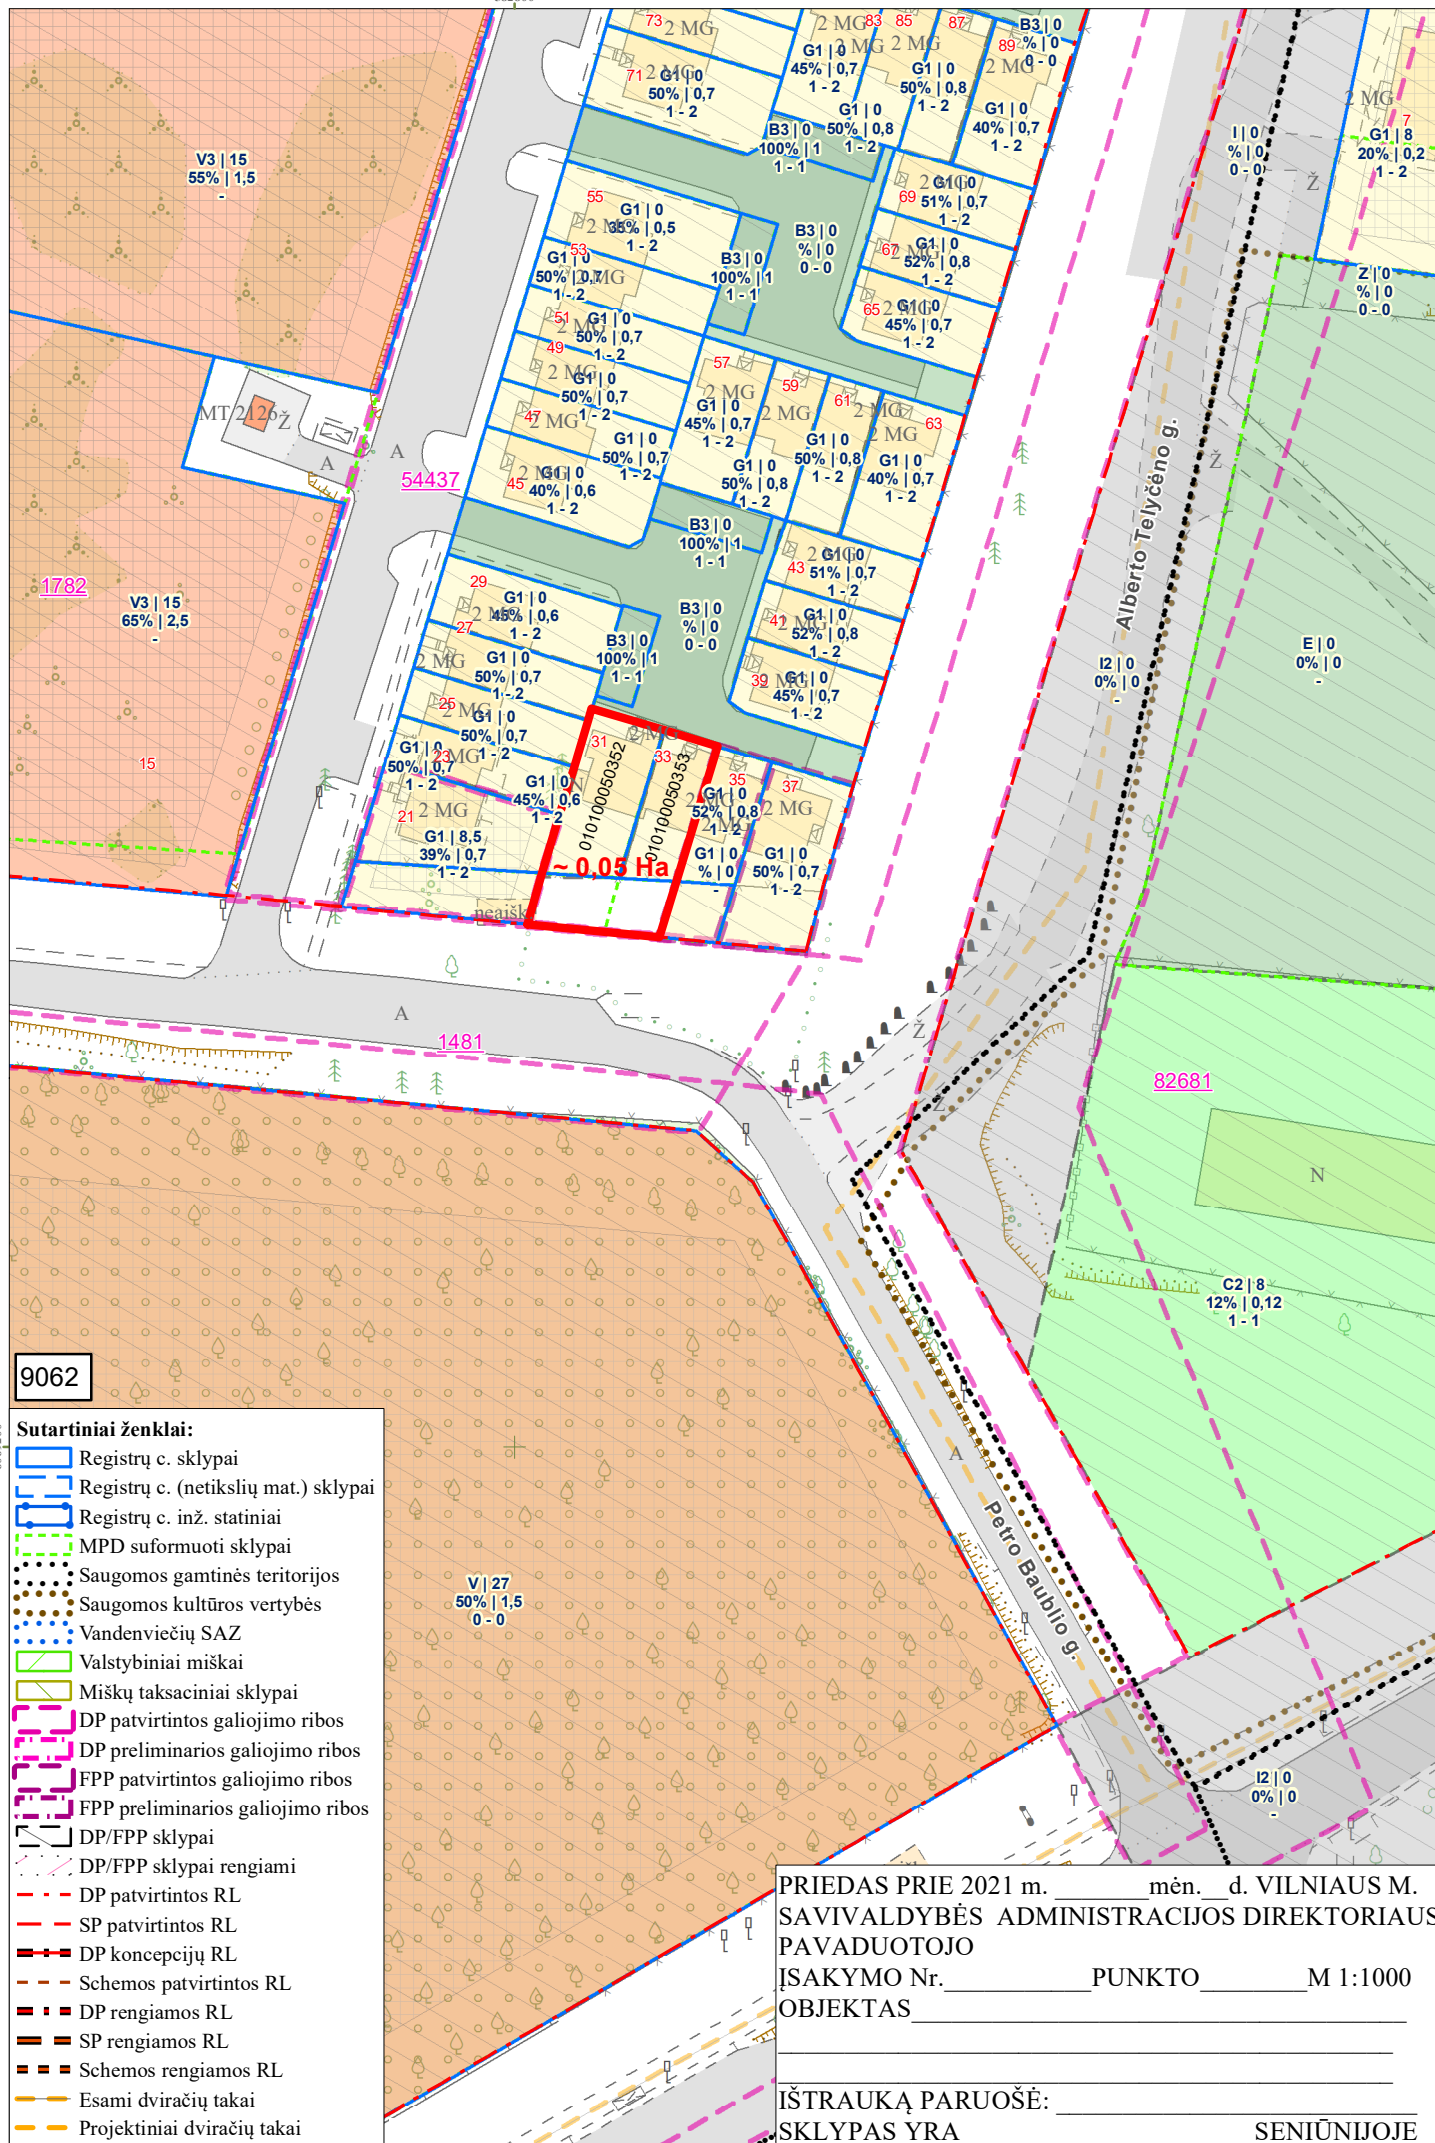

PATVIRTINTA:
Vilniaus m. savivaldybės
administracijos direktoriaus pavaduotojas
2021 m. _____ d.
įsakymu Nr.

PLANAVIMO DARBŲ PROGRAMA DETALIOJO PLANAVIMO DOKUMENTUI RENGTI

- 1. Planuojamos teritorijos adresas:** Sklypas Nr. B-3 P. Baublio g. 33 (kadastro Nr. 0101/0005:353), sklypas Nr. B-4 P. Baublio g. 31 (kadastro Nr. 0101/0005:352), Vilnius.
- 2. Planuojamos teritorijos plotas:** apie 0,05 ha.
- 3. Planavimo organizatorius:** Vilniaus miesto savivaldybės administracijos direktorius, Konstitucijos pr. 3, Vilnius.
- 4. Planavimo pagrindas:** žemės sklypų savininkų prašymas.
- 5. Planavimo uždaviniai:** koreguoti teritorijos Santariškių g. 1 detalų planą, patvirtintą Vilniaus miesto tarybos 1999 m. balandžio 28 d. sprendimu Nr. 364 „Dėl teritorijos Santariškių g. 1 detaliojo plano tvirtinimo“ (registro Nr. T00057623) ir sklypo P. Baublio g. (kadastro Nr. 0101/0005:336) nedidelių veiklos mastų detaliojo plano papildymo sprendinius, patvirtintus Vilniaus miesto savivaldybės valdybos 2002 m. rugsėjo 12 d. sprendimu Nr. 1761V „Dėl sklypo P. Baublio g. (kadastro Nr. 0101/0005:336) nedidelių veiklos mastų detaliojo plano papildymo tvirtinimo“ (registro Nr. T00054437), sklype Nr. B-3 P. Baublio g. 33 (kadastro Nr. 0101/0005:353) ir sklype Nr. B-4 P. Baublio g. 31 (kadastro Nr. 0101/0005:352) inicijavimo sutarties pagrindu: nekeičiant žemės sklypų pagrindinės naudojimo paskirties ir žemės naudojimo būdo pakeisti detaliuoju planu nustatytas žemės sklypų ribas ir plotus prijungiant įsiterpusį laisvos valstybinės žemės plotą iki gatvės raudonųjų linijų, pakoreguoti teritorijos naudojimo reglamentus vadovaujantis Vilniaus miesto savivaldybės teritorijos bendroju planu
- 6. Papildomi planavimo uždaviniai:** numatyti funkcinius bei kompozicinius ryšius su gretimomis teritorijomis.
- 7. Papildomi reglamentai:** teritorijos tūrinės ir erdvinės kompozicijos reikalavimai.
- 8. Tyrimai ir galimybių studijos:** nereikalingos.
- 9. SPAV reikalingumas:** neprivalomas.
- 10. Atviras konkursas geriausiai urbanistinei idėjai atrinkti:** nereikalingas.
- 11. Detaliojo planavimo koregavimo etapai:** parengiamasis, rengimo ir baigiamasis etapai.
- 12. Konceptijos rengimas:** detaliojo plano koncepcija nerengiama.
- 13. Sprendinių nepriklausomas profesinis vertinimas:** nereikalingas.
- 14. Viešumo užtikrinimas:** Vyriausybės nustatyta tvarka viešai paskelbia priimtą sprendimą dėl detaliojo plano rengimo pradžios, planavimo tikslų ir planavimo darbų programą.
- 15. Planavimo terminai:** 5 metai nuo šios planavimo darbų programos patvirtinimo datos.
- 16. Derinimo procedūra:** detalų planą derinti Lietuvos Respublikos teritorijų planavimo dokumentų rengimo ir teritorijų planavimo proceso valstybinės priežiūros informacinėje sistemoje (TPDRIS).
- 17. Kiti reikalavimai:** trūkstantiems planavimui pradinis duomenis organizatorius paveda surinkti rengėjui. Projektą rengti ant skaitmeninių žemėlapių, panaudojant M 1:500-M1:1000 duomenis

(detaliojo plano rengėjas gali papildomai naudoti ir kitus mastelius). Pateikti GIS aplinkoje kompiuterinėje laikmenoje.

Suderinta: Miesto vyriausiasis architektas
Pakalnis

Mindaugas

vyr. specialistė Valdonė Gavorskienė, 211 2519

DETALŪS METADUOMENYS

Dokumento sudarytojas (-ai)	Vilniaus miesto savivaldybė 188710061, Konstitucijos pr. 3, LT-09601, Vilnius
Dokumento pavadinimas (antraštė)	DĖL LEIDIMO KOREGUOTI TERITORIJOS SANTARIŠKIŲ G. 1 DETALIOJO PLANO IR SKLYPO P. BAUBLIO G. (KADASTRO NR. 0101/0005:336) NEDIDELIŲ VEIKLOS MASTŲ DETALIOJO PLANO SPRENDINIUS SKLYPE NR. B-3 P. BAUBLIO G. 33 (KADASTRO NR. 0101/0005:353) IR SKLYPE NR. B-4 P. BAUBLIO G. 31 (KADASTRO NR. 0101/0005:352) INICIJAVIMO SUTARTIES PAGRINDU
Dokumento registracijos data ir numeris	2021-05-17 Nr. A30-1624/21
Dokumento gavimo data ir dokumento gavimo registracijos numeris	–
Dokumento specifikacijos identifikavimo žymuo	ADOC-V1.0
Parašo paskirtis	Pasirašymas
Parašą sukūrusio asmens vardas, pavardė ir pareigos	Danuta Narbut, Administracijos direktoriaus pavaduotoja, Administracijos direktorius
Sertifikatas išduotas	DANUTA NARBUT, Vilniaus miesto savivaldybės administracija LT
Parašo sukūrimo data ir laikas	2021-04-27 18:25:51 (GMT+03:00)
Parašo formatas	XAdES-X-L
Laiko žyme nurodytas laikas	2021-04-27 18:26:02 (GMT+03:00)
Informacija apie sertifikavimo paslaugų teikėją	ADIC CA-B, Asmens dokumentu israsymo centras prie LR VRM LT
Sertifikato galiojimo laikas	2020-03-26 10:08:10 – 2023-03-26 11:08:10
Informacija apie būdus, naudotus metaduomenų vientisumui užtikrinti	"Registravimas" paskirties metaduomenų vientisumas užtikrintas naudojant "RCSC IssuingCA, VI Registru centras - i.k. 124110246 LT" išduotą sertifikatą "Dokumentų valdymo sistema Avilys, Vilniaus miesto savivaldybės administracija, į.k.188710061 LT", sertifikatas galioja nuo 2018-12-27 14:17:37 iki 2021-12-26 14:17:37
Pagrindinio dokumento priedų skaičius	2
Pagrindinio dokumento pridedamų dokumentų skaičius	–
Priedamo dokumento sudarytojas (-ai)	–
Priedamo dokumento pavadinimas (antraštė)	–
Priedamo dokumento registracijos data ir numeris	–
Programinės įrangos, kuria naudojantis sudarytas elektroninis dokumentas, pavadinimas	Dokumentų valdymo sistema „Avilys“, versija 3.5.34
Informacija apie elektroninio dokumento ir elektroninio (-ių) parašo (-ų) tikrinimą (tikrinimo data)	Atitinka specifikacijos keliamus reikalavimus. Visi dokumente esantys elektroniniai parašai galioja (2021-05-17 09:22:00)
Paieškos nuoroda	–
Papildomi metaduomenys	Nuorašą suformavo 2021-05-17 09:22:00 Dokumentų valdymo sistema „Avilys“