



**VILNIAUS MIESTO SAVIVALDYBĖS  
ADMINISTRACIJOS DIREKTORIAUS PAVADUOTOJAS**

**ĮSAKYMAS**

**DĖL LEIDIMO RENGTI SKLYPŲ L. ASANAVIČIŪTĖS G. 1J (KADASTRO NR. 0101/0051:1634), L. ASANAVIČIŪTĖS G. 1B (KADASTRO NR. 0101/0051:52), L. ASANAVIČIŪTĖS G. 1H (KADASTRO NR. 0101/0051:268) IR L. ASANAVIČIŪTĖS G. 1F (KADASTRO NR. 0101/0051:1635) DETALŲJŲ PLANŲ INICIJAVIMO PAGRINDU**

2022 m. kovo d. Nr.  
Vilnius

Vadovaudamasi Lietuvos Respublikos vietos savivaldos įstatymu, Lietuvos Respublikos teritorijų planavimo įstatymu, Lietuvos Respublikos aplinkos ministro 2014 m. sausio 2 d. įsakymu Nr. D1-8 „Dėl Kompleksinio teritorijų planavimo dokumentų rengimo taisyklių patvirtinimo“ patvirtintomis Kompleksinio teritorijų planavimo dokumentų rengimo taisyklėmis ir Vilniaus miesto savivaldybės administracijos direktoriaus 2021 m. kovo 19 d. įsakymo Nr. 40-144/21 „Dėl Vilniaus miesto savivaldybės administracijos direktoriaus pavaduotojos Danutos Narbut įgaliojimų“ 1.1.3 papunkčiu:

1. L e i d ž i u rengti sklypų L. Asanavičiūtės g. 1J (kadastrą Nr. 0101/0051:1634), L. Asanavičiūtės g. 1B (kadastrą Nr. 0101/0051:52), L. Asanavičiūtės g. 1H (kadastrą Nr. 0101/0051:268) ir L. Asanavičiūtės g. 1F (kadastrą Nr. 0101/0051:1635) detalųjį planą inicijavimo pagrindu tikslu suplanuoti susisiekimo ir inžinerinę infrastruktūrą, nustatyti galimus žemės sklypų pertvarkymo principus ir žemės naudojimo paskirtis bei būdus vadovaujantis Vilniaus miesto savivaldybės teritorijos bendrojo plano sprendiniais.

2. T v i r t i n u 1 punkte nurodytos teritorijos planavimo darbų programą (pridedama).

Administracijos direktoriaus pavaduotoja

Danuta Narbut

PATVIRTINTA:

Vilniaus miesto savivaldybės  
administracijos direktoriaus pavaduotojo  
2021 m. \_\_\_\_\_ d.  
įsakymu Nr.


## **PLANAVIMO DARBŲ PROGRAMA DETALIOJO PLANAVIMO DOKUMENTUI RENGTI**

- 1. Planuojamos teritorijos adresas:** sklypai L. Asanavičiūtės g. 1J (kadastro Nr. 0101/0051:1634), L. Asanavičiūtės g. 1B (kadastro Nr. 0101/0051:52), L. Asanavičiūtės g. 1H (kadastro Nr. 0101/0051:268) ir L. Asanavičiūtės g. 1F (kadastro Nr. 0101/0051:1635).
- 2. Planuojama teritorija:** planuojama teritorija atitinka kvartalo apibrėžtį. 2.8200 ha. ploto, teritorija iš trijų pusių ribojama gatvių ir pravažiavimų iš šiaurinės pusės ribojasi su Pasakų parko teritorija ir detaliuoju planu suplanuota teritorija.
- 3. Planavimo organizatorius:** Vilniaus miesto savivaldybės administracijos direktorius, Konstitucijos pr. 3, Vilnius.
- 4. Planavimo iniciatorius:** juridinis asmuo.
- 5. Planavimo pagrindas:** iniciatoriaus prašymas.
- 6. Planavimo uždaviniai:** rengti sklypų L. Asanavičiūtės g. 1J (kadastro Nr. 0101/0051:1634), L. Asanavičiūtės g. 1B (kadastro Nr. 0101/0051:52), L. Asanavičiūtės g. 1H (kadastro Nr. 0101/0051:268) ir L. Asanavičiūtės g. 1F (kadastro Nr. 0101/0051:1635) detalų planą inicijavimo pagrindu tikslu suplanuoti susisiekimo ir inžinerinę infrastruktūrą, nustatyti galimus žemės sklypų pertvarkymo principus ir žemės naudojimo paskirtis bei būdus vadovaujantis Vilniaus miesto savivaldybės teritorijos bendrojo plano sprendiniais.
- 7. Papildomi planavimo uždaviniai:** numatyti funkcinius bei kompozicinius ryšius su gretimomis teritorijomis.
- 8. Papildomi reglamentai:** formuoti urbanistinę struktūrą, numatyti poilsio, sporto, automobilių stovėjimo aikštelių išdėstymą.
- 9. Tyrimai ir galimybių studijos:** nereikalingos.
- 10. SPAV reikalingumas:** nereikalingas.
- 11. Atviras konkursas geriausiai urbanistinei idėjai atrinkti:** nereikalingas.
- 12. Detaliojo planavimo etapai:** parengiamasis, rengimo ir baigiamasis etapai.
- 13. Konceptijos rengimas:** nerengiama.
- 14. Sprendinių profesinis vertinimas:** nereikalingas.
- 15. Viešumo užtikrinimas:** Vyriausybės nustatyta tvarka viešai paskelbia priimtą sprendimą dėl detaliojo plano rengimo pradžios, planavimo tikslų.
- 16. Planavimo terminai:** 5 metai nuo šios planavimo darbų programos patvirtinimo datos.
- 17. Derinimo procedūra:** detalų planą derinti nustatyta tvarka.
- 18. Kiti reikalavimai:** trūkstamus planavimui pradinis duomenis organizatorius paveda surinkti rengėjui. Projektą rengti ant skaitmeninių žemėlapių, panaudojant M 1:500 – M1:1000 duomenis (detaliojo plano rengėjas gali papildomai naudoti ir kitus mastelius). Pateikti GIS aplinkoje kompiuterinėje laikmenoje.

Suderinta:

Teritorijų planavimo ir plėtros projektų skyriaus vedėjas  
Pavadojantis Vyriausiąjį miesto architektą

Benius Bučelis

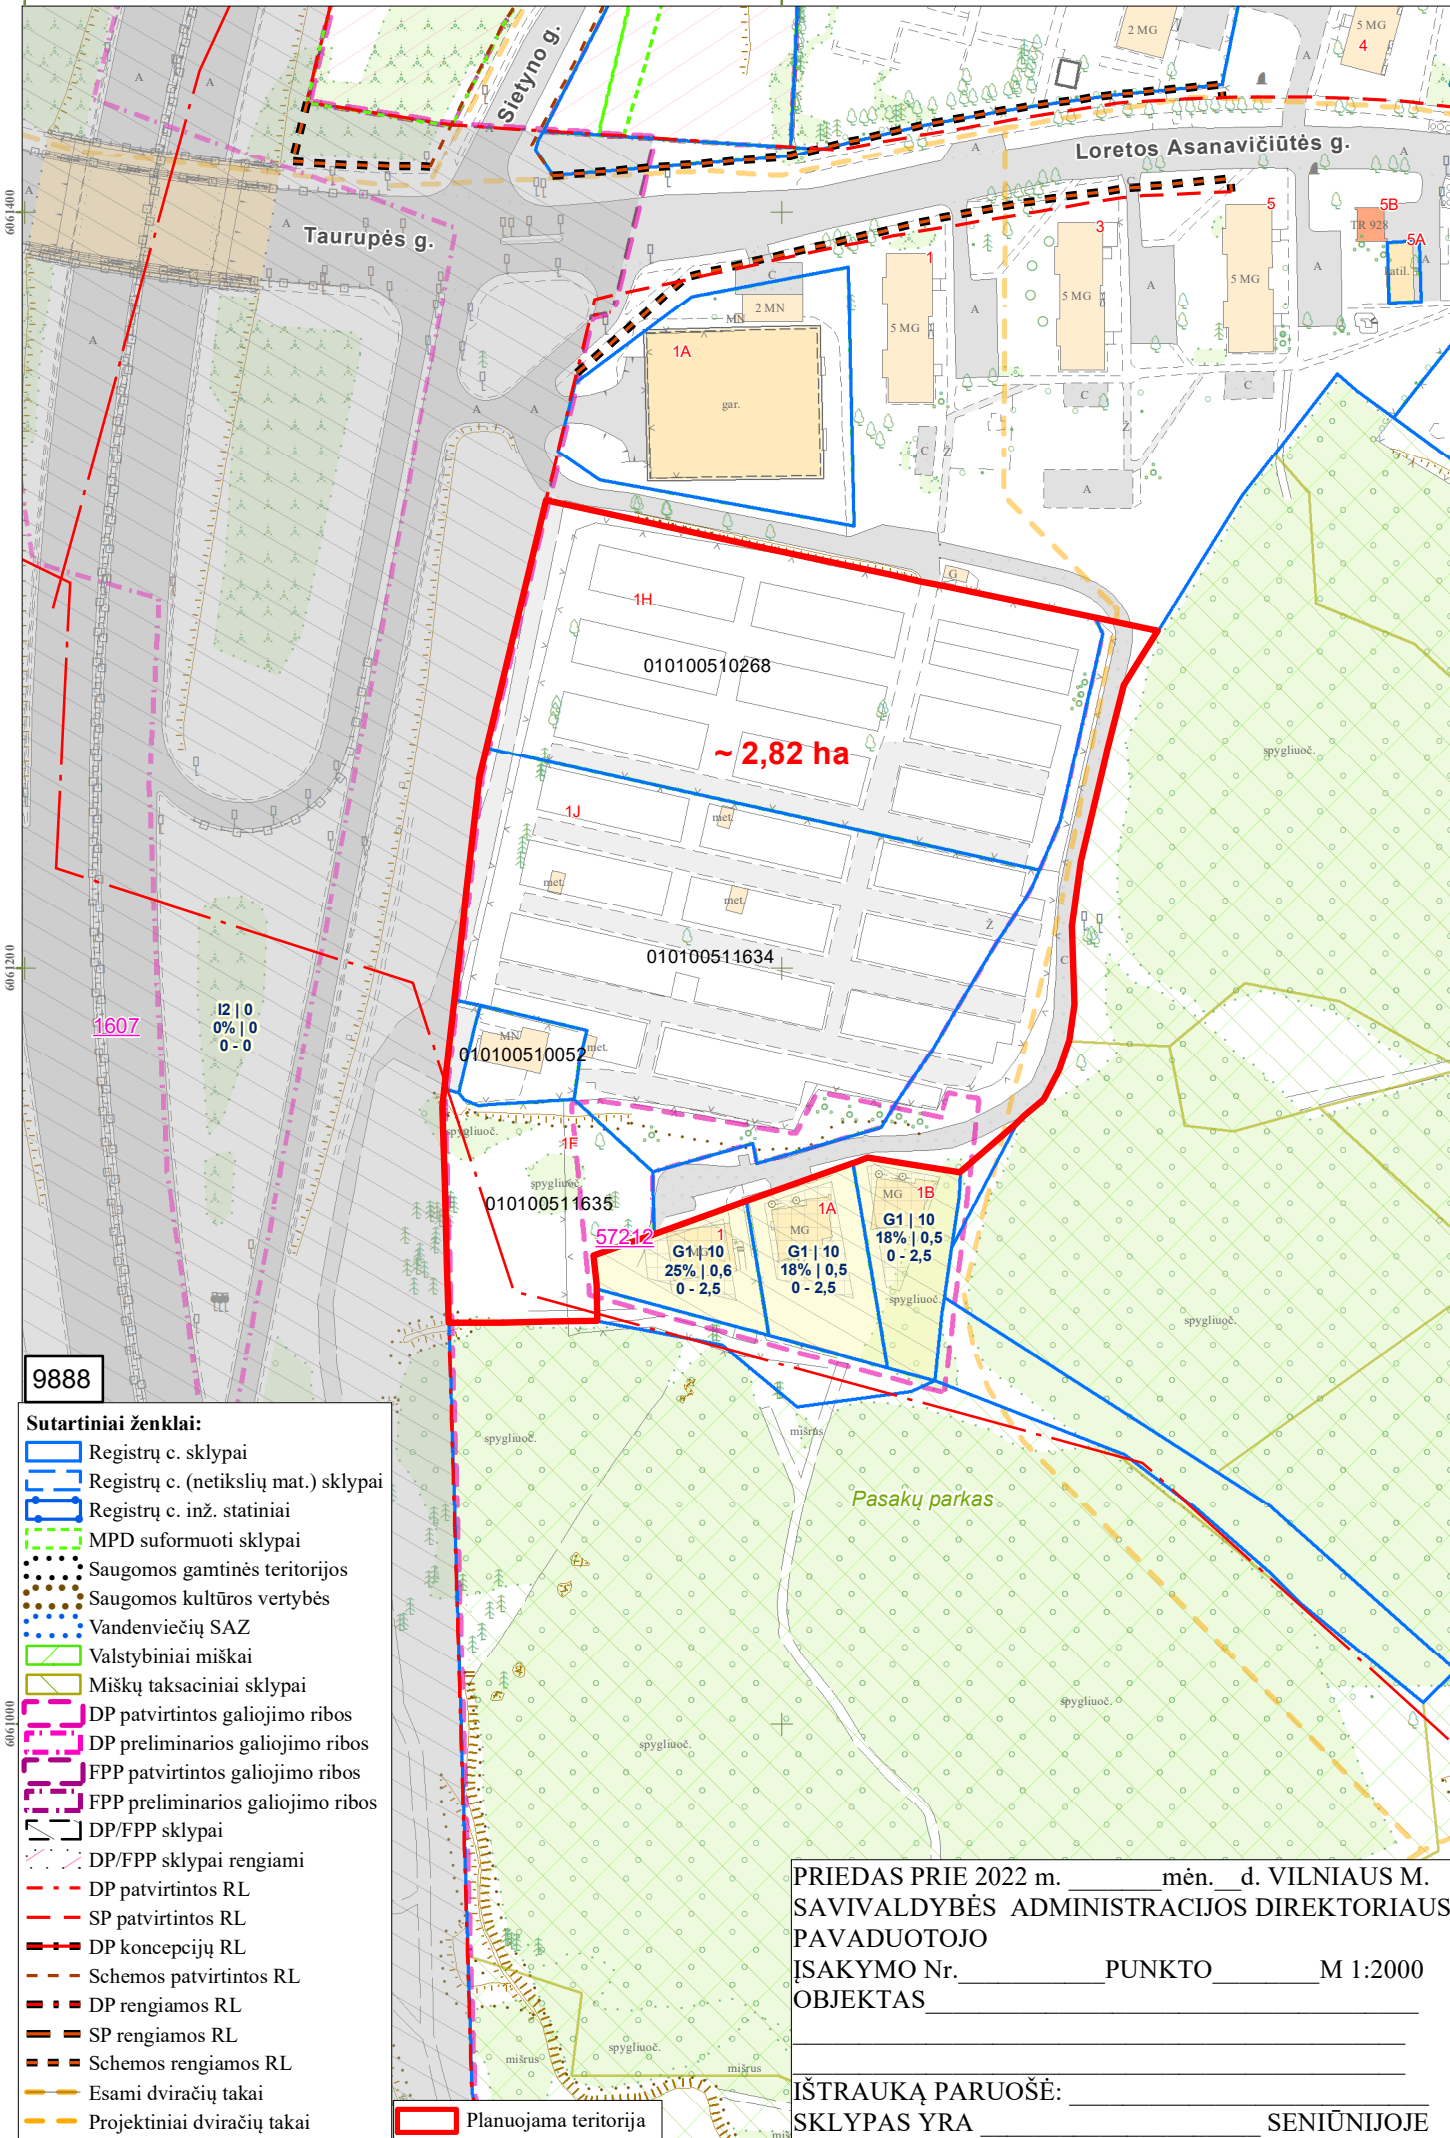


9888

Sutartiniai ženklai:

- Registrų c. sklypai
- Registrų c. (netikslių mat.) sklypai
- Registrų c. inž. statiniai
- MPD suformuoti sklypai
- Saugomos gamtinės teritorijos
- Saugomos kultūros vertybės
- Vandenviečių SAZ
- Valstybiniai miškai
- Miškų taksaciniai sklypai
- DP patvirtintos galiojimo ribos
- DP preliminarios galiojimo ribos
- FPP patvirtintos galiojimo ribos
- FPP preliminarios galiojimo ribos
- DP/FPP sklypai
- DP/FPP sklypai rengiami
- DP patvirtintos RL
- SP patvirtintos RL
- DP koncepcijų RL
- Schemos patvirtintos RL
- DP rengiamos RL
- SP rengiamos RL
- Schemos rengiamos RL
- Esami dviračių takai
- Projektiniai dviračių takai
- Planuojama teritorija

PRIEDAS PRIE 2022 m. \_\_\_\_\_ mėn. \_\_\_\_\_ d. VILNIAUS M. SAVIVALDYBĖS ADMINISTRACIJOS DIREKTORIAUS PAVADUOTOJO ĮSAKYMO Nr. \_\_\_\_\_ PUNKTO \_\_\_\_\_ M 1:2000 OBJKTAS \_\_\_\_\_

IŠTRAUKĄ PARUOŠĖ: \_\_\_\_\_ SKLYPAS YRA \_\_\_\_\_ SENIŪNIJOJE

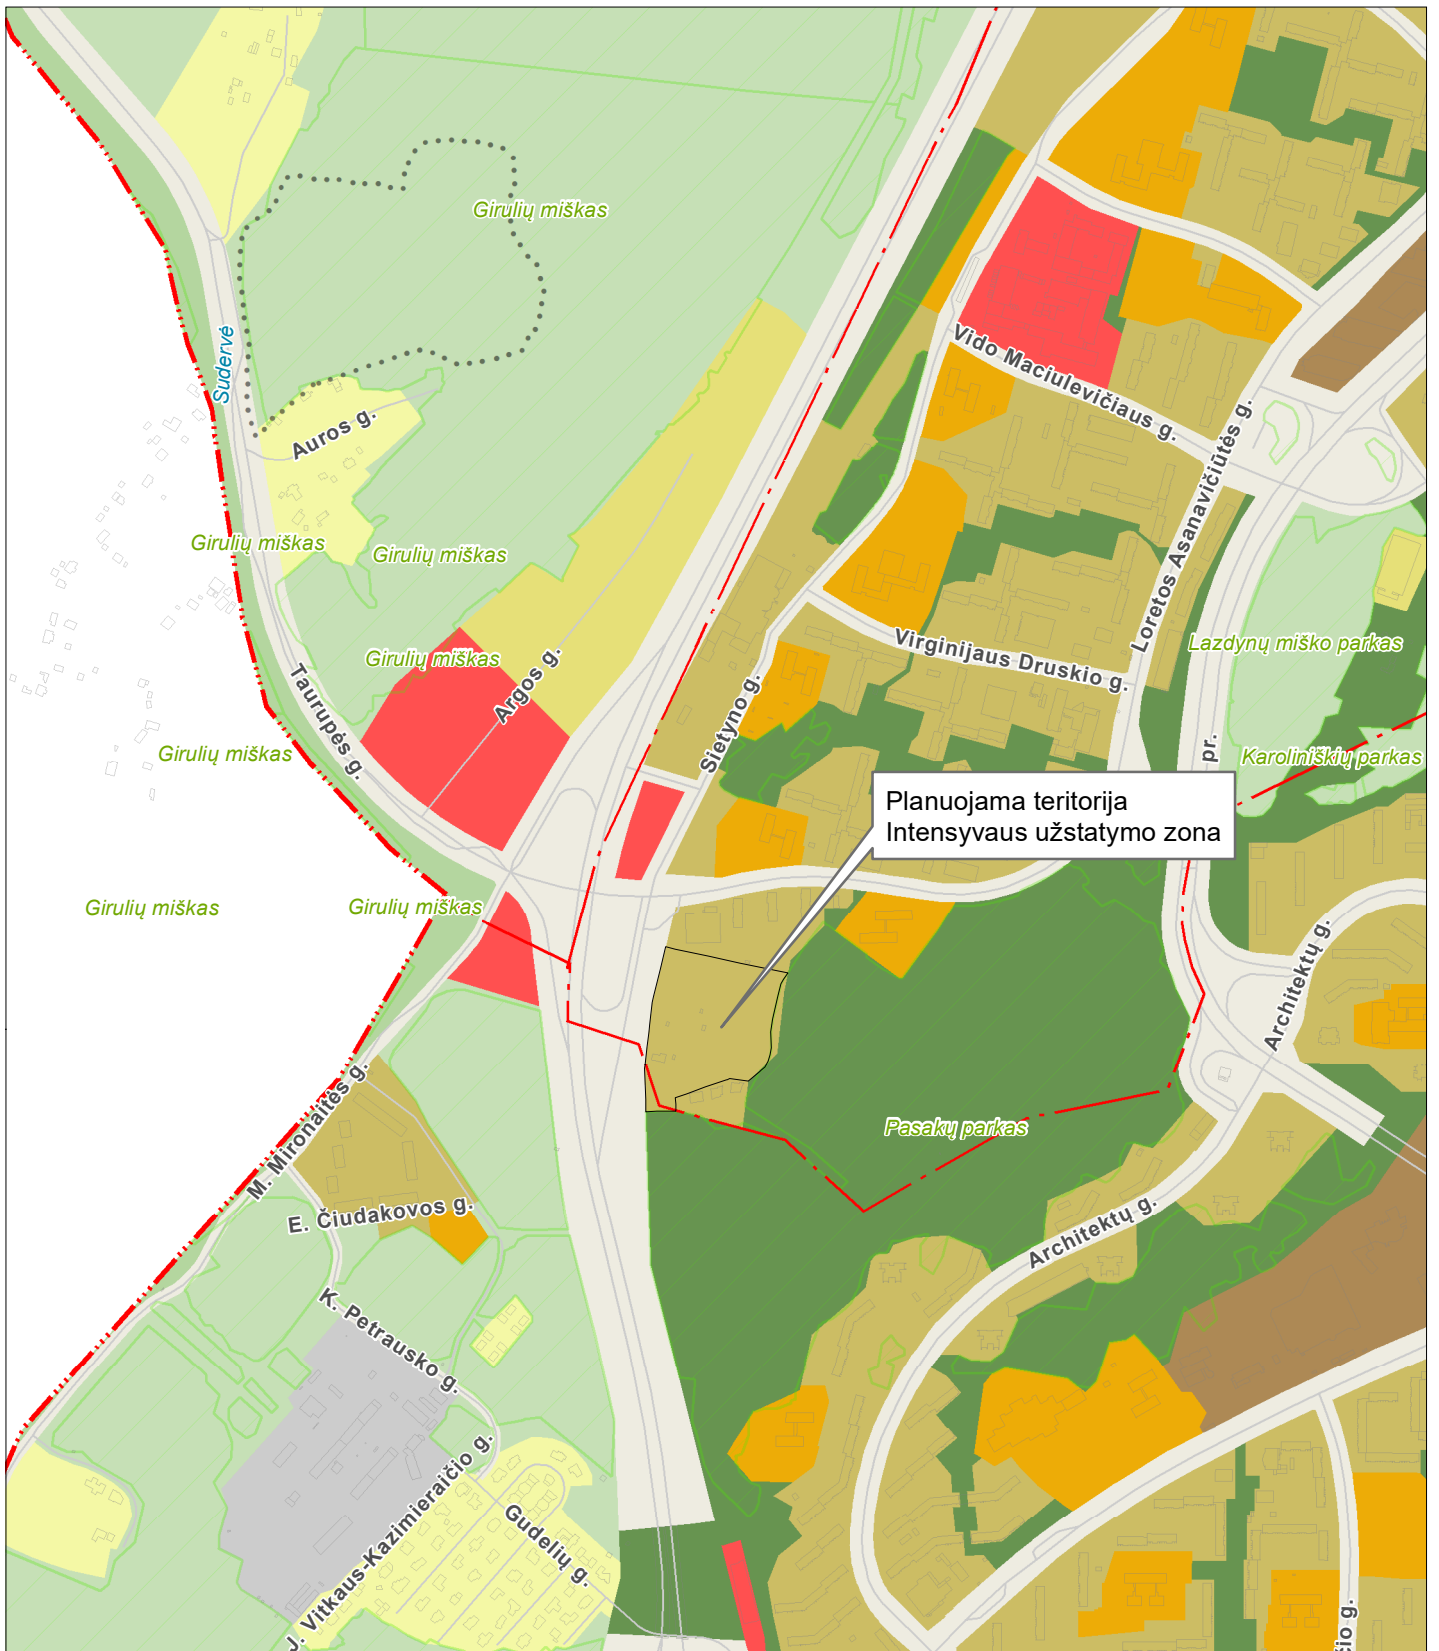

Planuojama teritorija  
Intensityaus užstatymo zona

**BENDRASIS PLANAS. PAGRINDINIO BRĖŽINIO FUNKCINIŲ ZONŲ IŠTRAUKA**

TPD registracijos Nr. T00086338  
Galioja nuo 2021-06-08



M 1:10000

© Vilniaus m. savivaldybė 2022-03-16

**Sutartiniai ženklai:**

- VĮ "Registru centras" sklypai
- Saugomos gamtinės teritorijos
- Vandenviečių SAZ
- Valstybiniai miškai

**Funkcinės zonos**

**Neurbanizuojamos teritorijos FZ**

- Miškų ir miškingų teritorijų zona
- Žemės ūkio teritorijų zona
- Vandenių zona
- Konservacinės teritorijos zona

**Urbanizuotos ir urbanizuojamos teritorijos FZ**

- Gyvenamoji zona:
- Ekstensyvaus užstatymo gyvenamoji zona
  - Mažo užstatymo intensyvumo gyvenamoji zona
  - Vidutinio užstatymo intensyvumo gyvenamoji zona
  - Intensyvaus užstatymo gyvenamoji zona
- Centrų zona:
- Pagrindinio centro zona
  - Miesto dalies centro zona
  - Specializuotų kompleksų zona

- Paslaugų zona
- Sodininkų bendrijų zona
- Pramonės ir sandėliavimo zona
- Inžinerinės infrastruktūros zona
- Inžinerinės infrastruktūros koridorių zona
- Vandenviečių zona
- Bendro naudojimo erdvių, atskirųjų želdynų zona:
- Intensyviai naudojamų želdynų zona
- Ekstensyviai naudojamų želdynų zona tarpas

**DETALŪS METADUOMENYS**

<b>Dokumento sudarytojas (-ai)</b>	Vilniaus miesto savivaldybė 188710061, Konstitucijos pr. 3, LT-09601, Vilnius
<b>Dokumento pavadinimas (antraštė)</b>	DĖL LEIDIMO RENGTI SKLYPŲ L. ASANAVIČIŪTĖS G. 1J (KADASTRO NR. 0101/0051:1634), L. ASANAVIČIŪTĖS G. 1B (KADASTRO NR. 0101/0051:52), L. ASANAVIČIŪTĖS G. 1H (KADASTRO NR. 0101/0051:268) IR L. ASANAVIČIŪTĖS G. 1F (KADASTRO NR. 0101/0051:1635) DETALŪJĮ PLANĄ INICIJAVIMO PAGRINDU
<b>Dokumento registracijos data ir numeris</b>	2022-04-05 Nr. A30-1313/22
<b>Dokumento gavimo data ir dokumento gavimo registracijos numeris</b>	–
<b>Dokumento specifikacijos identifikavimo žymuo</b>	ADOC-V1.0
<b>Parašo paskirtis</b>	Pasirašymas
<b>Parašą sukūrusio asmens vardas, pavardė ir pareigos</b>	Danuta Narbut, Administracijos direktoriaus pavaduotoja, Administracijos direktorius
<b>Sertifikatas išduotas</b>	DANUTA NARBUT LT
<b>Parašo sukūrimo data ir laikas</b>	2022-03-21 17:43:26 (GMT+02:00)
<b>Parašo formatas</b>	XAdES-X-L
<b>Laiko žyme nurodytas laikas</b>	2022-03-21 17:43:35 (GMT+02:00)
<b>Informacija apie sertifikavimo paslaugų teikėją</b>	EID-SK 2016, AS Sertifitseerimiskeskus EE
<b>Sertifikato galiojimo laikas</b>	2020-07-27 16:38:23 – 2023-07-27 16:38:23
<b>Informacija apie būdus, naudotus metaduomenų vientisumui užtikrinti</b>	"Registravimas" paskirties metaduomenų vientisumas užtikrintas naudojant "RCSC IssuingCA, VI Registru centras - i.k. 124110246 LT" išduotą sertifikatą "Dokumentų valdymo sistema Avilys, Vilniaus miesto savivaldybės administracija, į.k. 188710061 LT", sertifikatas galioja nuo 2021-12-20 09:38:49 iki 2024-12-19 09:38:49
<b>Pagrindinio dokumento priedų skaičius</b>	3
<b>Pagrindinio dokumento pridedamų dokumentų skaičius</b>	–
<b>Priedamo dokumento sudarytojas (-ai)</b>	–
<b>Priedamo dokumento pavadinimas (antraštė)</b>	–
<b>Priedamo dokumento registracijos data ir numeris</b>	–
<b>Programinės įrangos, kuria naudojantis sudarytas elektroninis dokumentas, pavadinimas</b>	Dokumentų valdymo sistema „Avilys“, versija 3.5.56
<b>Informacija apie elektroninio dokumento ir elektroninio (-ių) parašo (-ų) tikrinimą (tikrinimo data)</b>	Atitinka specifikacijos keliamus reikalavimus. Visi dokumente esantys elektroniniai parašai galioja (2022-04-05 13:41:00)
<b>Paieškos nuoroda</b>	–
<b>Papildomi metaduomenys</b>	Nuorašą suformavo 2022-04-05 13:41:00 Dokumentų valdymo sistema „Avilys“