
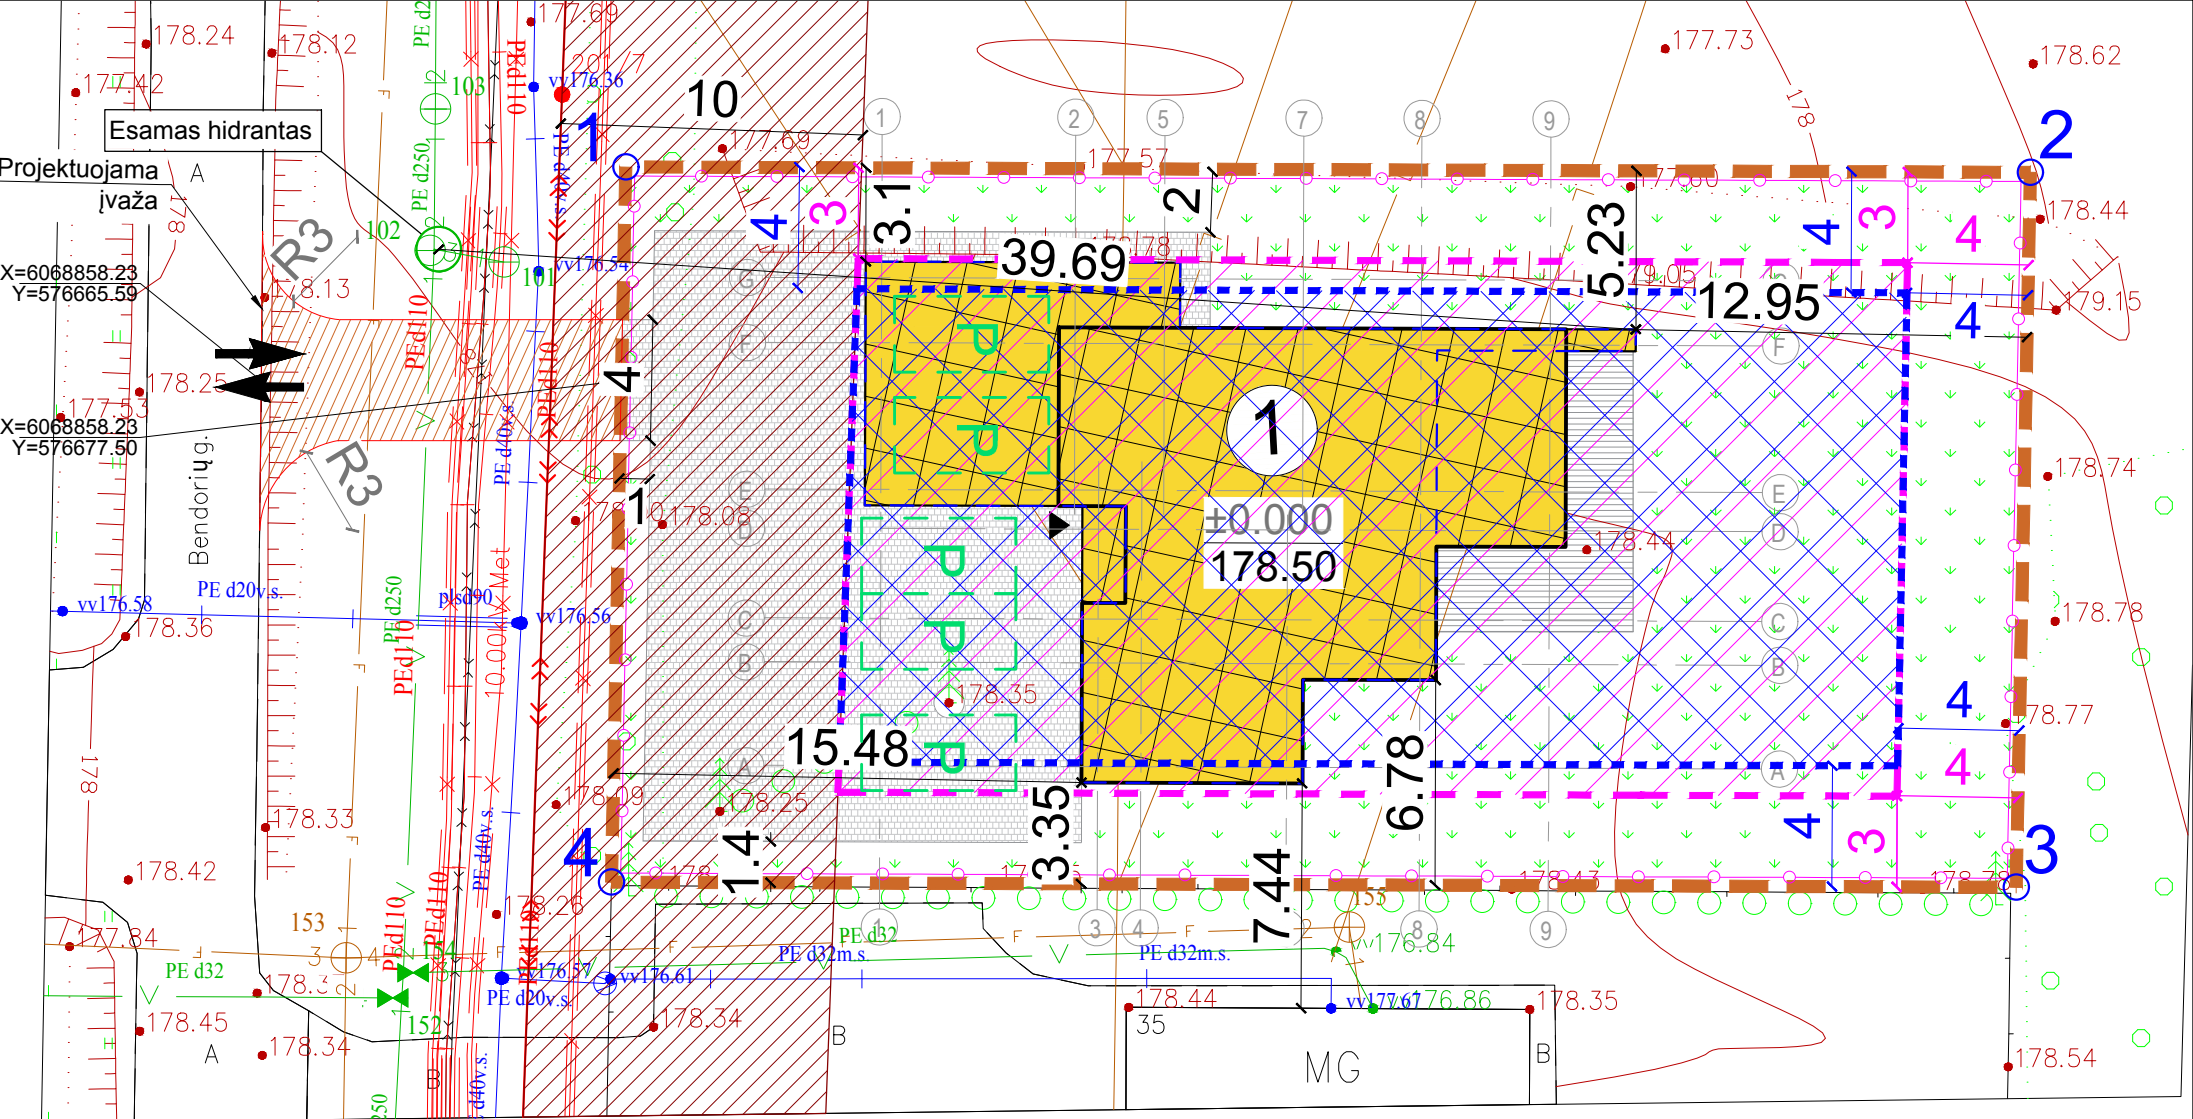


Situacijos schema			
Sklypo techniniai rodikliai			Projektuojami
Eil. Nr.	Pavadinimas	Mat. vnt.	Kiekis
1.	Sklypo plotas	m²	1099
2.	Sklypo užstatymo tankumas	%	24
3.	Sklypo užstatymo intensyvumas	%	27
4.	Statiniais užimtas žemės plotas	m²	258
5.	Apželdintas žemės plotas	%	51
6.	Automobilių stovėjimo vietų skaičius*	vnt.	5
Pastatų techniniai rodikliai			
Eil. Nr.	Pavadinimas	Mat. vnt.	Kiekis
1.	Vieno buto gyvenamasis namas		
1.1.	Pastato paskirties rodikliai (gamybos, kitos planuojamos ūkinės veiklos, paslaugų apimtis, butų, vietų, lovų, aptarnaujamų žmonių skaičius, kiti rodikliai).		-
1.2.	Pastato bendras plotas.	m²	297.57
1.3.	Pastato naudingas plotas.	m²	297.57
1.4.	Pastato tūris.	m³	1700
1.5.	Aukštų skaičius.	vnt.	2
1.6.	Pastato aukštis.	m	8.05
1.7.	Butų skaičius (gyvenamajame name), iš jų:	vnt.	-
1.7.1.	1 kambario	vnt.	-
1.7.2.	2 ir daugiau kambarių.		1
1.8.	Energinio naudingumo klasė. [5.41]		A++
1.9.	Pastato (patalpų) akustinio komforto sąlygų klasė. [5.38]; [5.43]		C
1.10.	Statinio atsparumo ugniai laipsnis		II
1.11.	Kiti specifiniai pastato rodikliai.		-

Sutartiniai žymėjimai	
	Projektuojamas vienbutis gyvenamasis namas
	Sklypo riba
	Pirmo aukšto sienų kontūras
	Stogo kontūras
	10 kW elektros oro linijos apsaugos zona (10m)
	Projektuojama tvora
	Projektuojamas įėjimas į pastatą
	Projektuojamas įvažiavimas į sklypą
	Trinkelų danga
	Veja
	Projektuojamos automobilių stovėjimo vieta lauke, papildomos vietos garaže, žr. SA dalį.
	Detaliuoju planu nustatyta užstatymo riba ir statybos zona
	Detaliuoju planu nustatytos užstatymo ribos ir statybos zonos keitimas
Dangų kiekiai	
Trinkelų danga	240 m²
Veja	565 m²

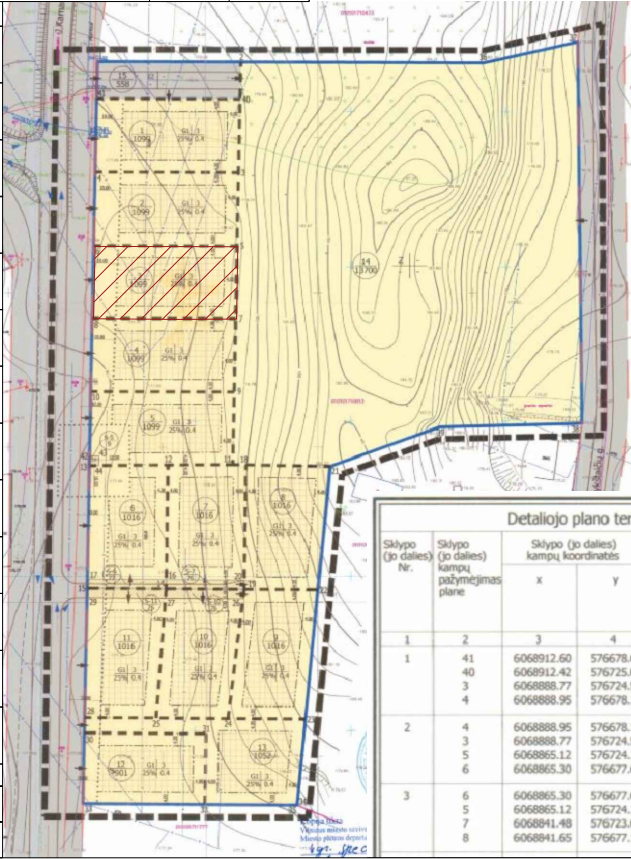

SKLYPO RIBŲ KOORDINATĖS		
TAŠKO NR.	X	Y
1	6068865.30	576677.65
2	6068865.12	576724.11
3	6068841.48	576723.64
4	6068841.65	576677.18

- Pastabos:**
- Koordinacių sistema LKS-94, aukščių sistema - Baltijos.
 - Nurodytos projektuojamo pastato ašių susikirtimo taškų koordinatės (žiūrėti pagal SA dalį).
 - Projektuojama altitudė 0.00 lygi pirmo aukšto grindų lygiui.
 - Matmenys duoti metrais, tikslinami statybos darbų eigoje pagal esamą situaciją.

SUTARTINIAI ŽENKLAI REGLAMENTAI

- 1-TERITORIJOS NAUDOJIMO BŪDAS (POBŪDIS)
G1 (MAŽAAUKŠČIŲ GYVENAMŲJŲ NAMŲ STATYBOS)
Z (ŽEMĖS ŪKIO PASKIRTIES)
I2 (SUSISIEKIMO IR INŽINERINŲ TINKLŲ KORIDORIAMS)
2-PASTATŲ AUKŠTŲ SKAIČIUS
3-UŽSTATYMO TANKUMAS PROCENTAI
4-UŽSTATYMO INTENSIVUMAS
a- SKLYPO NUMERIS
b- SKLYPO PLOTAS (KV.M.)

- PRIORITETINIS TERITORIJOS NAUDOJIMO BŪDAS
- MAŽAAUKŠČIŲ GYVENAMŲJŲ NAMŲ STATYBOS
 - ŽEMĖS ŪKIO PASKIRTIES
 - INŽINERINĖS INFRASTRUKTŪROS TERITORIJA
 - UŽSTATYTI LEIDŽIAMA TERITORIJA
 - SERVITUTO GALIOJIMO ZONA
 - KELIAS
 - ĮVAŽIAVIMAS Į SKLYPUS
 - EISMO KRYPTIS
- DETALIOJO PLANO GALIOJIMO RIBA
STATYBOS RIBA
ESAMOS SKLYPŲ RIBOS
GREITIMŲ SKLYPŲ RIBOS
PROJEKTUOJAMŲ SKLYPŲ RIBOS
GATVIŲ RAUDONOSIOS LINIJOS
APSAUGINĖS ZONOS RIBA

0	2021-01-25	Statybos leidimui, konkursui ir statybai			
LAIDA	DATA	LAIDOS STATUSAS. KEITIMO PRIEŽASTIS			
KVAL. PATV. DOK.NR.			UAB MAK GROUP Įm.k. 302735585 Adr.: Parodos 20, Kaunas Tel.: +37068398769 El. paštas : info@makgroup.eu www.makgroup.eu	STATINIO PROJEKTO PAVADINIMAS GYVENAMOSIOS PASKIRTIES (VIENO BUTO) PASTATO VILNIUJE, BENDORIŲ G 37, STATYBOS PROJEKTAS (DETALIAJAME PLANE NUSTATYTOS STATINIŲ STATYBOS ZONOS IR STATYBOS RIBOS KOREGAVIMAS)	
A1675	PV	Lina Kišonienė		STATINIO NR. IR PAVADINIMAS SKLYPO PLANO DALIS DETALIAJAME PLANE NUSTATYTOS STATINIŲ STATYBOS ZONOS IR STATYBOS RIBOS KOREGAVIMO BRĖŽINYS M 1:250	LAIDA
A1410	PDV SP	Nerijus Kelmelis			0
Iš	STATYTOJAS IR (ARBA) UŽSAKOVAS V.R.			DOKUMENTO ŽYMUO MAK 01210125-01-TDP- SP.B-01	LAPAS
					1
					1