


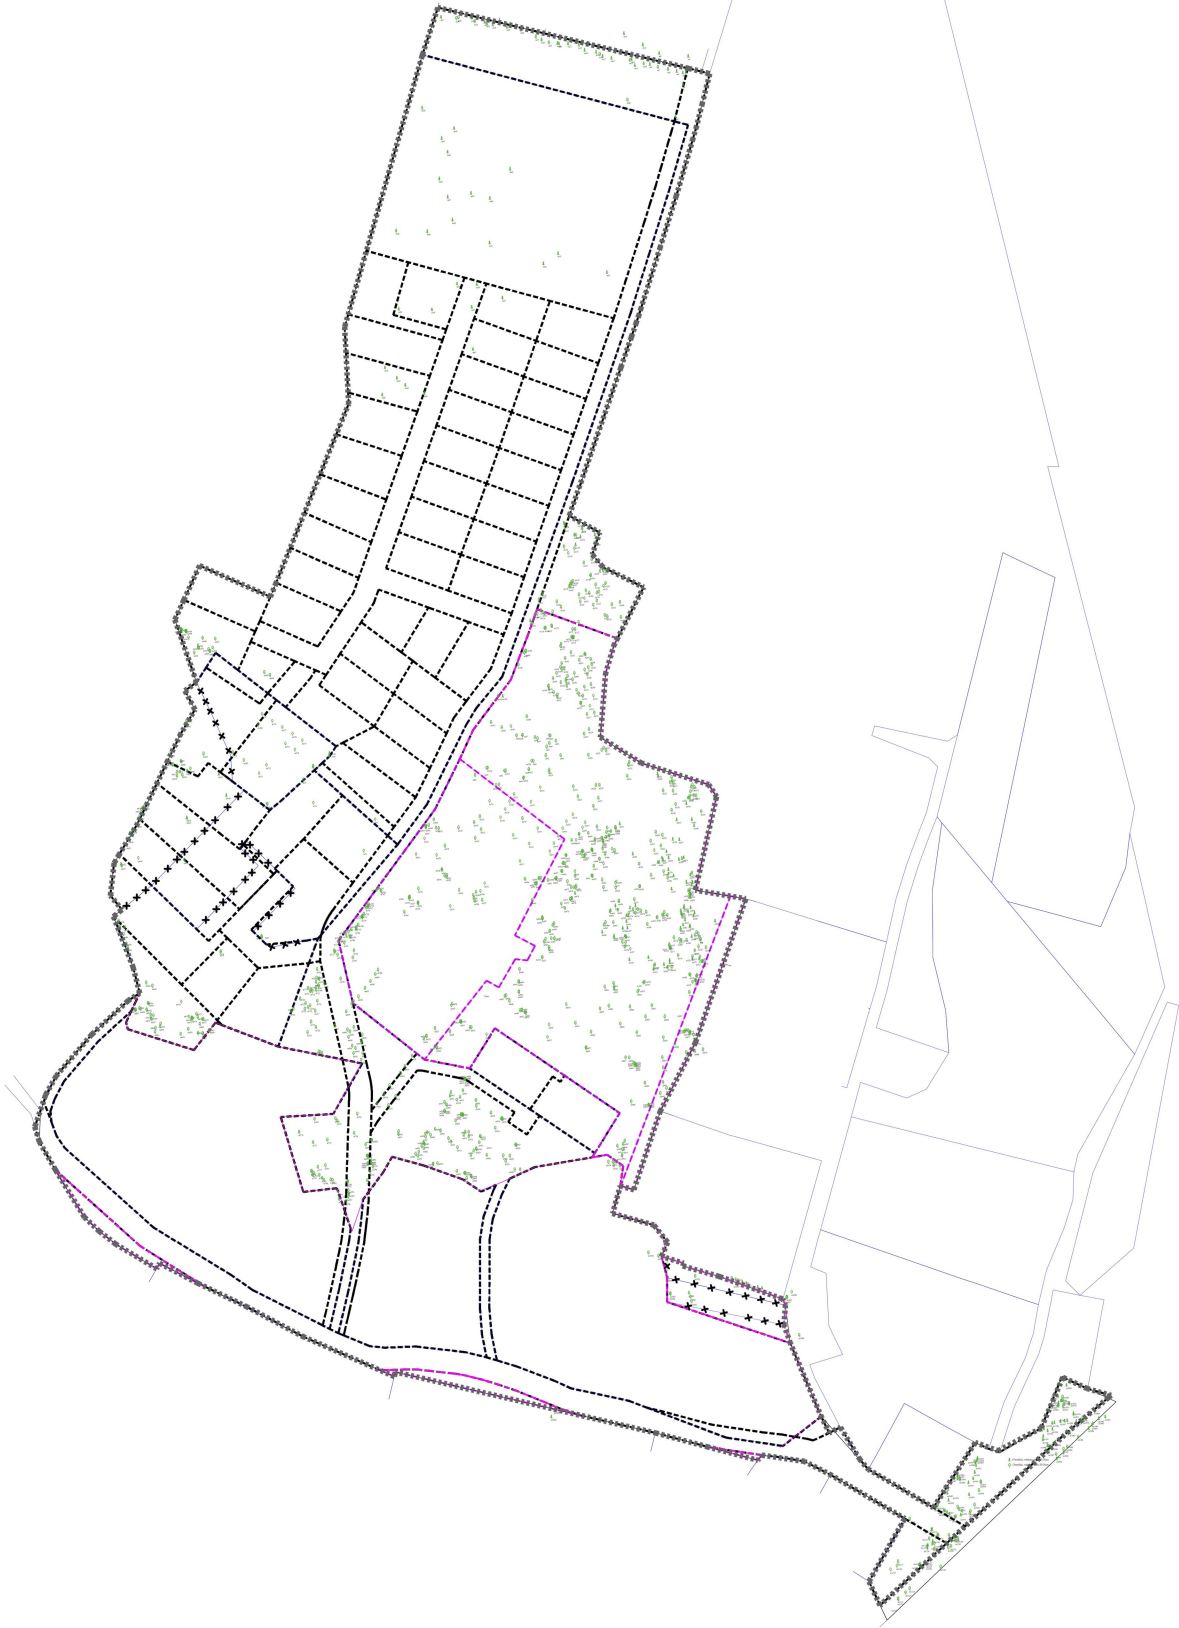

SUTARTINIAI ŽYMĖJIMAI

	Planuojamos teritorijos riba
	Projektuojamos sklypų ribos
	Projektuojamos teritorijų ribos
	Esamos sklypų ribos
	Naikinamos sklypų ribos



SU SPRENDIMAS SUTINKU:

UAB "REALTIS" direktorius T.B.

UAB „Regroup projektavimas“ <small>(įstatyme įregistruota bendroji partnerystė)</small>		APE 11.20144 TERITORIJOS TIES TAURAGĖS GATVĖ IR GŠŠKŲ PLENTU DETALUSI PLANAS	
Direktorius T.M.	P.V.	Sklypų ribų schema ir esamų medžių taksacija	Lapų 0
Arch. J.S.	J.S.		
DP	Iniciatorius UAB "REALTIS"	K-VT-13-22-416	Lapas 1
			Lapų 1