

2.4p. 6

VILNIAUS MIESTO GATVIŲ IŠDĖSTYMO PLANAS M 1 : 3000

PAVADINIMŲ GATVĖMS, PASTATAMS, STATINIAMS IR KITIEMS OBJEKTAMS SUTEKIMO, KEITIMO IR IŠTRAUKIMO Į APSKAITĄ TVARKOS APRAŠO 1 PRIEDAS


Vilniaus miesto savivaldybės tarybos 2017 m. _____ d. sprendimo Nr. _____ priedas

Kartografinis pagrindas	KDB 500V
Gatvės taškų koordinacių nustatymo būdas	Gratinis

GATVIŲ TAŠKŲ KOORDINACIŲ ŽINIARAŠTIS

M. Davainio-Sivestroičio g. - taškų Nr. plane 1-4
K. Jakubėno g. - taškų Nr. plane 5 - 14

NR. PLANE	X	Y
1	6063993,23	591937,39
2	6063968,25	591893,73
3	6063935,27	591836,08
4	6063894,49	591760,26
5	6063968,25	591893,73
6	6063923,45	591915,5
7	6063845,14	591929,13
8	6063812,76	591934,77
9	6063787,3	591940,88
10	6063781,8	591942,23
11	6063764,42	591949,47
12	6063726,61	591966,2
13	6063720,84	591967,81
14	6063682,58	591975,04

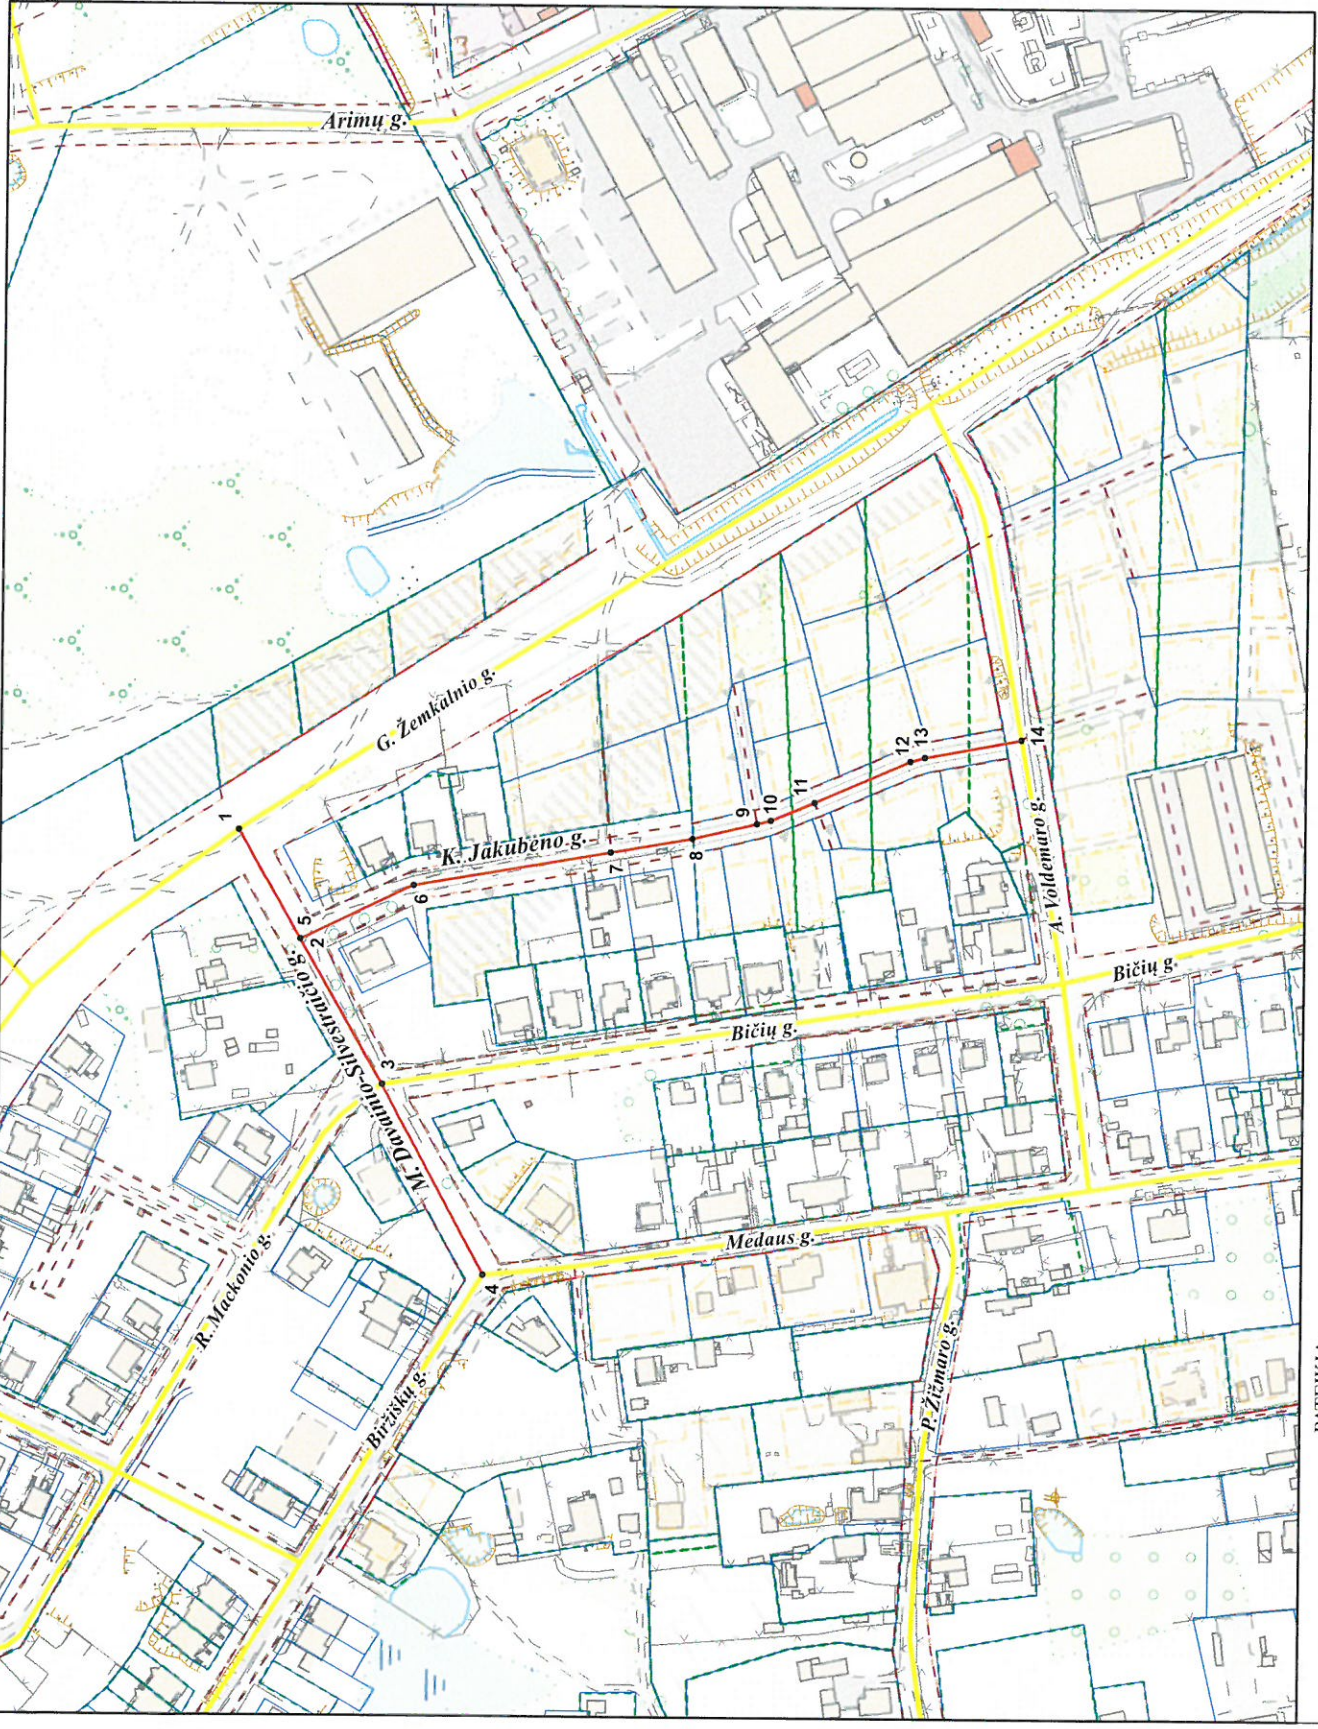

PATEIKIA:
Vilniaus miesto savivaldybės administracijos
Miesto plėtros departamento direktoriaus pavaduotoja