



**VILNIAUS MIESTO SAVIVALDYBĖS
ADMINISTRACIJOS DIREKTORIUS**

**ĮSAKYMAS
DĖL LEIDIMO KOREGUOTI SKLYPO KOLEKTYVO G. 9 DETALIOJO PLANO
SPRENDINIUS SKLYPE NR. 2 (KOLEKTYVO G. 9, KADASTRO
NR. 0101/0017:0423) INICIJAVIMO SUTARTIES PAGRINDU**

2023 m. liepos d. Nr.
Vilnius

Vadovaudamasis Lietuvos Respublikos teritorijų planavimo įstatymu ir Lietuvos Respublikos aplinkos ministro 2014 m. sausio 2 d. įsakymu Nr. D1-8 „Dėl Kompleksinio teritorijų planavimo dokumentų rengimo taisyklių patvirtinimo“ patvirtintomis Kompleksinio teritorijų planavimo dokumentų rengimo taisyklėmis:

1. L e i d ž i u koreguoti Vilniaus miesto savivaldybės administracijos direktoriaus 2011 m. vasario 19 d. įsakymu Nr. 30-234 „Dėl sklypo Kolektyvo g. 9 detaliojo plano tvirtinimo“ (registro Nr. T00058302) patvirtinto sklypo Kolektyvo g. 9 detaliojo plano sprendinius sklype Nr. 2 (Kolektyvo g. 9, kadastro Nr. 0101/0017:0423) inicijavimo sutarties pagrindu.

2. N u s t a t a u šiuos planavimo tikslus ir detaliojo plano uždavinius: suformuoti gatvių raudonąsias linijas, suformavus gatvių raudonąsias linijas esant galimybei prie žemės sklypo Kolektyvo g. 9 (kadastro Nr. 0101/0017:0423) prijungti įsiterpusios valstybinės žemės plotą pakeičiant šio žemės sklypo plotą ir ribas, nustatyti planuojamos teritorijos naudojimo reglamentus vadovaujantis galiojančiais teisės aktais bei Vilniaus miesto savivaldybės teritorijos bendroju planu (pagal pridedamą miesto plano ištrauką).

3. T v i r t i n u detaliojo plano planavimo darbų programą (pridedama).


Administracijos direktorius

Adomas Bužinskas

PATVIRTINTA:
Vilniaus m. savivaldybės
administracijos direktoriaus pavaduotojas
2022 m. _____ d. įsakymu Nr.

PLANAVIMO DARBŲ PROGRAMA DETALIOJO PLANAVIMO DOKUMENTUI KOREGUOTI


- 1. Planavimo dokumento pavadinimas:** Sklypo Kolektyvo g. 9 detaliojo plano sprendinių koregavimas sklype Nr. 2 (Kolektyvo g. 9 kadastro Nr. 0101/0017:0423).
- 2. Planuojamos teritorijos (sklypų) adresas:** Kolektyvo g. 9 (kadastro Nr. 0101/0017:0423) ir įsiterpęs valstybinės žemės plotas.
- 3. Planuojamos teritorijos plotas:** ~ 0,1 ha.
- 4. Nagrinėjama (numatomų sprendinių įtaką patirianti) teritorija:** Kolektyvo, Naujakiemio ir Jono Kazlausko gatvėmis apribota teritorija.
- 5. Planavimo organizatorius:** Vilniaus miesto savivaldybės administracijos direktorius, Konstitucijos pr. 3, LT-09601, Vilnius, tel. 8 5 2112616, faks. 8 5 2112222.
- 6. Planavimo iniciatorius:** fizinis asmuo.
- 7. Rengėjas:** pasirenka planavimo iniciatorius.
- 8. Planavimo pagrindas:** fizinio asmens prašymas.
- 9. Planavimo tikslai ir detaliojo plano uždaviniai:** suformuoti gatvių raudonąsias linijas, suformavus gatvių raudonąsias linijas esant galimybei prie žemės sklypo Kolektyvo g. 9 (kadastro Nr. 0101/0017:0423) prijungti įsiterpusios valstybinės žemės plotą pakeičiant šio žemės sklypo plotą ir ribas, nustatyti planuojamos teritorijos naudojimo reglamentus vadovaujantis galiojančiais teisės aktais bei Vilniaus miesto savivaldybės teritorijos bendruoju planu (pagal pridedamą miesto plano ištrauką).
- 10. Keičiami galiojančiame detaliojame plane nustatyti reglamentai (išskyrus Kompleksinio teritorijų planavimo dokumentų rengimo taisyklių 315.1 ir 315.2 papunkčiuose nurodytus atvejus):** nustatomi trūkstami reglamentai.
- 11. Papildomi planavimo uždaviniai:** nenustatomi.
- 12. Papildomi reglamentai:** nenustatomi.
- 13. Tyrimai ir galimybių studijos:** nereikalingi.
- 14. SPAV reikalingumas:** nereikalingas.
- 15. Detaliojo planavimo etapai:** parengiamasis, rengimo ir baigiamasis etapai.
- 16. Atviras konkursas geriausiai urbanistinei idėjai atrinkti:** nereikalingas.
- 17. Sprendinių nepriklausomas ekspertinis vertinimas:** nereikalingas.
- 18. Viešumo užtikrinimas:** detaliojo plano koregavimo viešumo procedūros atliekamos teisės aktuose nustatyta tvarka. Jas užtikrina planavimo organizatorius ir jo įgaliotas asmuo.
- 19. Planavimo terminai:** nurodomi teritorijų planavimo proceso inicijavimo sutartyje.
- 20. Derinimo procedūra:** detalų planą derinti Lietuvos Respublikos teritorijų planavimo dokumentų rengimo ir teritorijų planavimo proceso valstybinės priežiūros informacinėje sistemoje (TPDRIS).
- 21. Kiti reikalavimai:** trūkstamus planavimui pradinis duomenis organizatorius paveda surinkti rengėjui. Projektą rengti ant skaitmeninių žemėlapių, panaudojant M 1:500 – M1:1000 duomenis. Planavimo organizatorius patvirtintą dokumentą turi užregistruoti www.tpdr.lt.

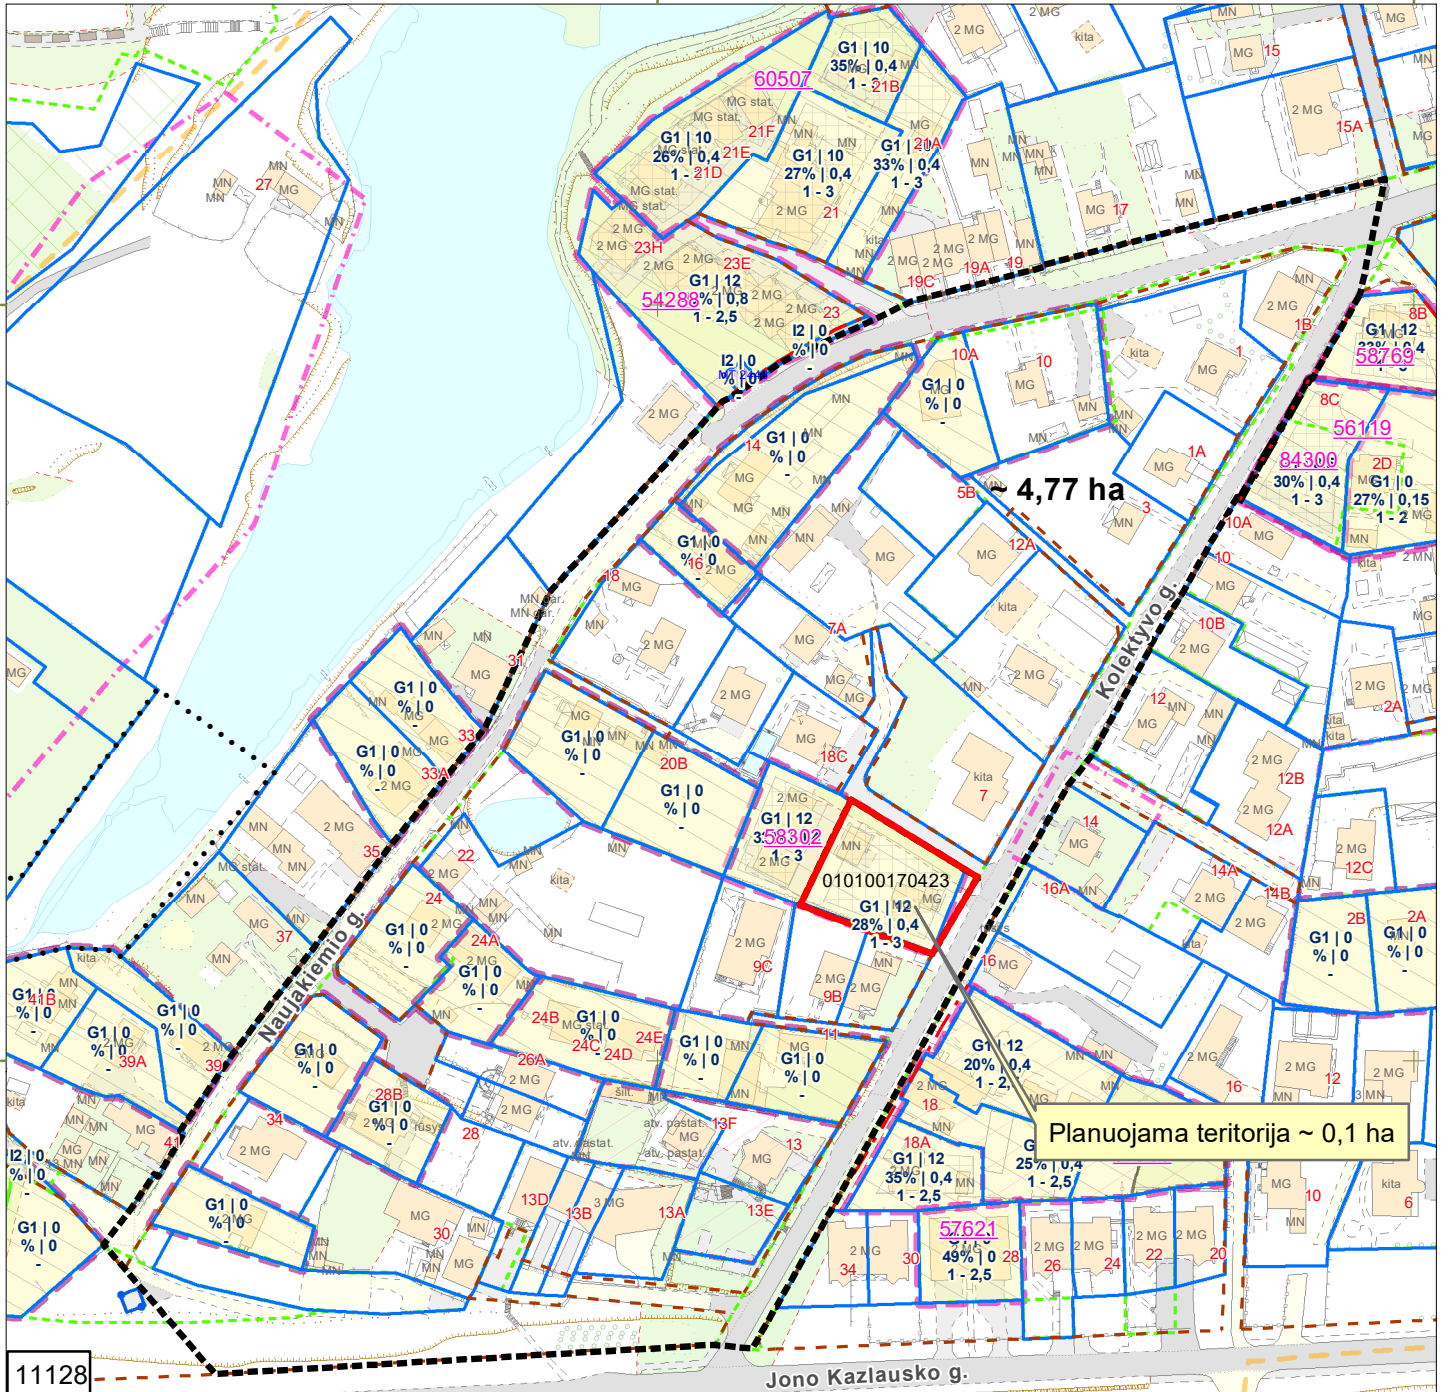

11128

Sutartiniai ženklai:

- Registrų c. sklypai
- Registrų c. (netikslių mat.) sklypai
- Registrų c. inž. statiniai
- MPD suformuoti sklypai
- Saugomos gamtinės teritorijos
- Saugomos kultūros vertybės
- Vandenviečių SAZ
- Valstybiniai miškai
- Miškų taksaciniai sklypai
- DP patvirtintos galiojimo ribos
- DP preliminarios galiojimo ribos
- FPP patvirtintos galiojimo ribos
- FPP preliminarios galiojimo ribos
- DP/FPP sklypai
- DP/FPP sklypai rengiami
- DP patvirtintos RL
- SP patvirtintos RL
- DP koncepcijų RL
- Schemos patvirtintos RL
- DP rengiamos RL
- SP rengiamos RL
- Schemos rengiamos RL
- Esami dviračių takai
- Projektiniai dviračių takai
- Nagrinėjama teritorija
- Planuojama teritorija

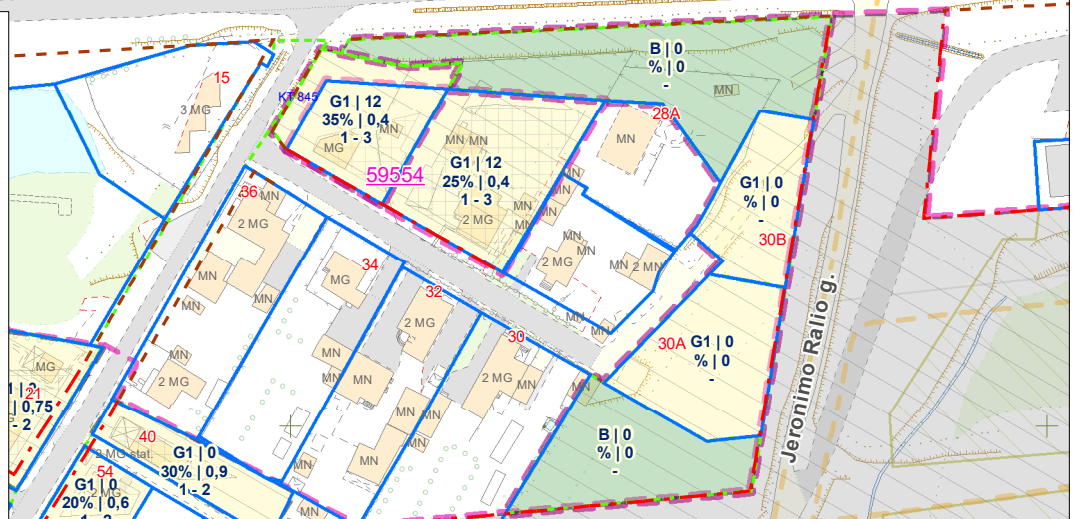

PRIEDAS PRIE 2023 m. _____ mėn. _____ d.

M 1:2000

OBJEKTAS _____

IŠTRAUKĄ PARUOŠĖ: _____

SKLYPAS YRA _____

SENIŪNIJOJE _____

DETALŪS METADUOMENYS

| | |
|---|---|
| Dokumento sudarytojas (-ai) | Vilniaus miesto savivaldybė 188710061, Konstitucijos pr. 3, LT-09601, Vilnius |
| Dokumento pavadinimas (antraštė) | DĖL LEIDIMO KOREGUOTI SKLYPO KOLEKTYVO G. 9 DETALIOJO PLANO SPRENDINIUS SKLYPE NR. 2 (KOLEKTYVO G. 9, KADASTRO NR. 0101/0017:0423) INICIJAVIMO SUTARTIES PAGRINDU |
| Dokumento registracijos data ir numeris | 2023-08-08 Nr. 30-1818/23 |
| Dokumento gavimo data ir dokumento gavimo registracijos numeris | – |
| Dokumento specifikacijos identifikavimo žymuo | ADOC-V1.0 |
| Parašo paskirtis | Pasirašymas |
| Parašą sukūrusio asmens vardas, pavardė ir pareigos | Adomas Bužinskas, Administracijos direktorius, Administracijos direktorius |
| Sertifikatas išduotas | ADOMAS BUŽINSKAS, Vilniaus miesto savivaldybės administracija LT |
| Parašo sukūrimo data ir laikas | 2023-07-19 11:28:39 (GMT+03:00) |
| Parašo formatas | XAdES-X-L |
| Laiko žymoje nurodytas laikas | 2023-07-19 11:28:44 (GMT+03:00) |
| Informacija apie sertifikavimo paslaugų teikėją | ADIC CA-B, Asmens dokumentu israsymo centras prie LR VRM LT |
| Sertifikato galiojimo laikas | 2023-05-22 10:24:23 – 2026-05-21 10:24:23 |
| Informacija apie būdus, naudotus metaduomenų vientisumui užtikrinti | "Registravimas" paskirties metaduomenų vientisumas užtikrintas naudojant "RCSC IssuingCA, VI Registru centras - i.k. 124110246 LT" išduotą sertifikatą "Dokumentų valdymo sistema Avilys, Vilniaus miesto savivaldybės administracija, į.k. 188710061 LT", sertifikatas galioja nuo 2021-12-20 09:38:49 iki 2024-12-19 09:38:49 |
| Pagrindinio dokumento priedų skaičius | 2 |
| Pagrindinio dokumento pridedamų dokumentų skaičius | – |
| Priedamo dokumento sudarytojas (-ai) | – |
| Priedamo dokumento pavadinimas (antraštė) | – |
| Priedamo dokumento registracijos data ir numeris | – |
| Programinės įrangos, kuria naudojantis sudarytas elektroninis dokumentas, pavadinimas | Dokumentų valdymo sistema „Avilys“, versija 3.5.72 |
| Informacija apie elektroninio dokumento ir elektroninio (-ių) parašo (-ų) tikrinimą (tikrinimo data) | Atitinka specifikacijos keliamus reikalavimus. Visi dokumente esantys elektroniniai parašai galioja (2023-08-08 09:48:00) |
| Paieškos nuoroda | – |
| Papildomi metaduomenys | Nuorašą suformavo 2023-08-08 09:48:00 Dokumentų valdymo sistema „Avilys“ |