


ATVIRAS KARTOGRAFAS

L. V. P. U.

VILNIAUS MIESTO GATVIŲ IŠDĖSTYMO PLANAS M 1 : 2000

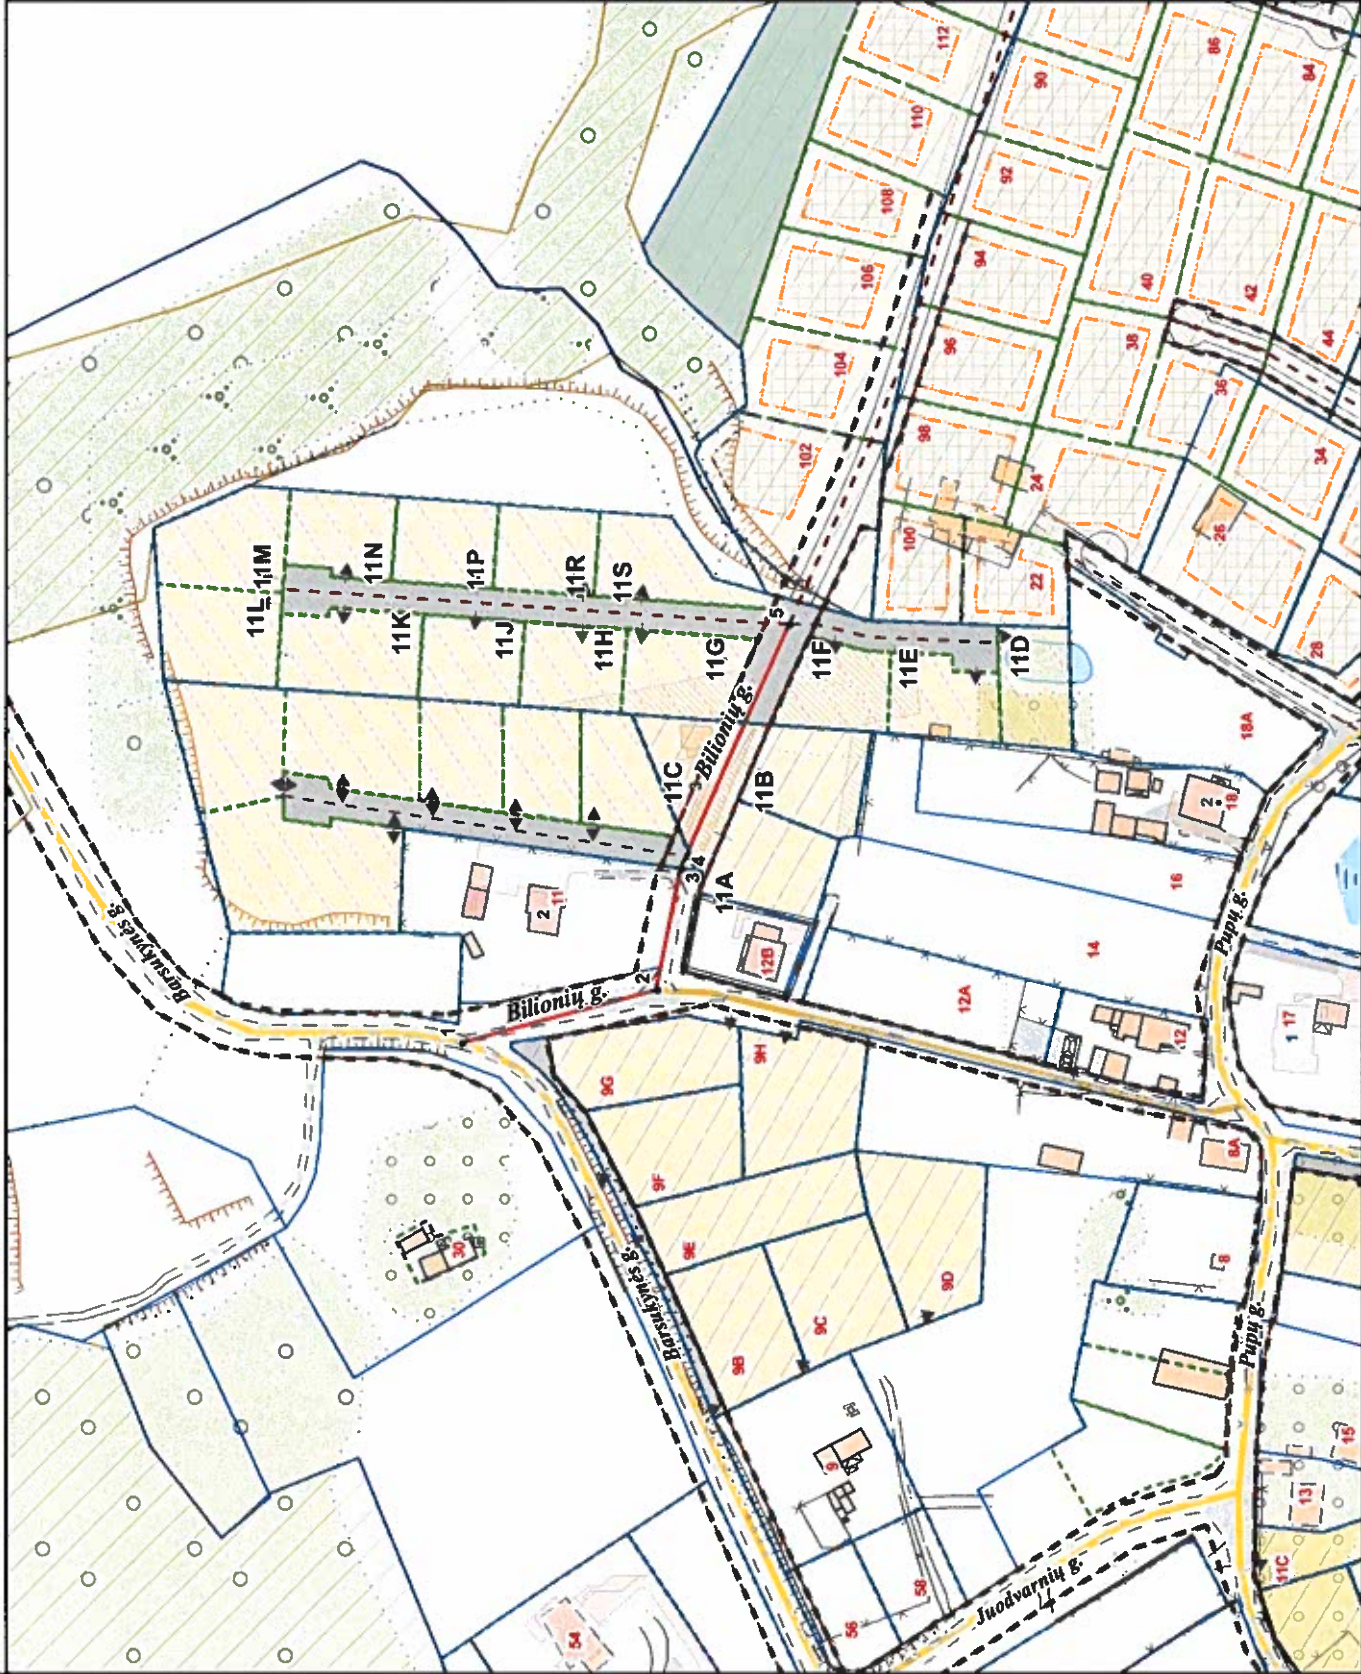

PAVADINIMŲ GATVĖMS, PASTATAMS, STATINIAMS IR KITIEMS OBJEKTAIS SUTEIKIMO, KEITIMO IR IŠTRAUKIMO Į APSKAITĄ TVARKOS APRASO 1 PIRIEDAS

Vilniaus miesto savivaldybės tarybos 2019 m. _____ d. sprendimo Nr. _____ priedas

Kartografinis pagrindas	KDB 500V
Gatvės taškų koordinacių nustatymo būdas	Grafinis

GATVIŲ TAŠKŲ KOORDINACIŲ ŽINIARAŠTIS

Bilionų g. - taškų Nr. plane 1 - 5

NR. PLANE	X	Y
1	6065505.42	589722.58
2	6065453.95	589736.47
3	6065447.62	589768.31
4	6065446.05	589771.77
5	6065418.39	589832.68

KEIČIAMŲ ADRESAI:

PAV.	ADRESAS
Barsukynės g.	11A
Barsukynės g.	11B
Barsukynės g.	11C
Barsukynės g.	11D
Barsukynės g.	11E
Barsukynės g.	11F
Barsukynės g.	11G
Barsukynės g.	11H
Barsukynės g.	11I
Barsukynės g.	11J
Barsukynės g.	11K
Barsukynės g.	11L
Barsukynės g.	11M
Barsukynės g.	11N
Barsukynės g.	11P
Barsukynės g.	11R
Barsukynės g.	11S

PATEIKIA:
 Vilniaus miesto savivaldybės administracijos
 Miesto plėtros departamento vyresnioji patarėja