



Daugiabučio gyvenamojo namo A. Goštauto g. 3. Vilniuje, patalpų Nr. 14 paskirties keitimo į gyvenamąją paskirtį, paprastojo remonto projektas

Objekto Nr.

ANI-221108-293-PP

Objektas

Daugiabučio gyvenamojo namo A. Goštauto g. 3. Vilniuje, patalpų Nr. 14 paskirties keitimo į gyvenamąją paskirtį, paprastojo remonto projektas

Statinio kategorija

Ypatingasis

Statybos rūšis

Paprastasis remontas, paskirties keitimas

Projekto dalis

Projektiniai pasiūlymai

Projektavimo etapas

PP

Statybos vieta

Vilniaus m., A. Goštauto g. 3-14

Statytojas (užsakovas)

TVIRTINU:

L. J.

Projektuotojas

UAB "AVINIDA"

Linkmenų g. 6-2, Vilnius LT-09117

Projekto vadovas

Raimondas Jarmalavičius

Atestato nr. A 035

Direktorė

Valeria Joanna Viitmann

PAGRINDINIŲ NORMATYVINIŲ STATYBOS TECHNINIŲ DOKUMENTŲ,
KURIAIS VADOVAUJANTIS PARENGTAS TP SĄRAŠAS:

• **Įstatymai, Vyriausybės nutarimai:**


- Lietuvos Respublikos statybos įstatymą (Žin., 1996, Nr. 32-788; 2001, Nr. 101-3597; 2010, Nr. 84-4401);
- Lietuvos Respublikos statybinių atliekų tvarkymo taisyklės (Žin., 2007, Nr. 10-403);

• **Statybos techniniai reglamentai:**

- STR 1.01.02:2016 „Normatyviniai statybos techniniai dokumentai“ (TAR, Nr. 2016-24939);
- STR 1.01.03:2017 „Statinių klasifikavimas“ (TAR, Nr. 2016-27168);
- STR 1.01.08:2002 „Statinio statybos rūšys“ (Žin., 2002, Nr. 119-5372);
- STR 1.04.04:2017 „Statinio projektavimas, projekto ekspertizė“ (TAR, Nr. 2016-26687);
- STR 1.05.01:2017 „Statybą leidžiantys dokumentai. Statybos užbaigimas. Statybos sustabdymas. Savavališkos statybos padarinių šalinimas. Statybos pagal neteisėtai išduotą statybą leidžiantį dokumentą padarinių šalinimas“ (TAR, Nr. 2016-28700);
- STR 1.06.01:2016 „Statybos darbai. Statinio statybos priežiūra“ (TAR, Nr. 16-28228);
- STR 2.01.01(1):2005 „Esminis statinio reikalavimas „Mechaninis atsparumas ir pastovumas“ (Žin., 2005, Nr. 115-4195);
- STR 2.01.01(2):1999 „Esminiai statinio reikalavimai. Gaisrinė sauga“ (Žin., 2000, Nr. 17-424);
- STR 2.01.01(3):1999 „Esminiai statinio reikalavimai. Higiena, sveikata, aplinkos apsauga“ (Žin., 2000, Nr. 8-215);
- STR 2.01.01(4):2008 „Esminis statinio reikalavimas. Naudojimo sauga“ (Žin., 2008, Nr. 1-34);
- STR 2.01.01(5):2008 „Esminis statinio reikalavimas „Apsauga nuo triukšmo“ (Žin., 2008, Nr. 35-1256);
- STR 2.01.01(6):2008 „Esminis statinio reikalavimas „Energijos taupymas ir šilumos išsaugojimas“ (Žin., 2008, Nr. 35-1255);
- STR 2.01.03:2009 „Statybinių medžiagų ir gaminių šiluminių techninių dydžių projektinės vertės“ (Žin., 2009, Nr. 95-4047);
- STR 2.01.07:2003 „Pastatų vidaus ir išorės aplinkos apsauga nuo triukšmo“ (Žin., 2003, Nr. 79-3614);
- STR 2.01.09:2012 „Pastatų energinis naudingumas. Energinio naudingumo sertifikavimas“ (Žin., 2005, Nr. 151-5568; 2012, Nr. 99-5071);
- STR 2.01.02:2016 „Pastatų energinio naudingumo projektavimas ir sertifikavimas“ (AM 2016-11-11 įsakymas Nr. D1-754);
- STR 2.02.01:2004 „Gyvenamieji pastatai“ (Žin., 2004, Nr.23-721);
- STR 2.02.09:2005 „Vienbučiai ir dvibučiai gyvenamieji pastatai.“ (Žin., 2005, Nr. 93-3464, 2010, Nr. 60-2976);
- STR 2.05.03:2003 „Statybinių konstrukcijų projektavimo pagrindai“ (Žin., 2003 Nr. 59-2682);
- STR 2.05.04:2003 „Poveikiai ir apkrovos“ (Žin., 2003, Nr. 59-2683);
- STR 2.05.05:2005 „Betoninių ir gelžbetoninių konstrukcijų projektavimas“ (Žin., 2005, Nr. 17-550);
- STR 2.05.09:2005 „Mūrinių konstrukcijų projektavimas“ (Žin., 2005, Nr. 14-443, atitaisymas Nr. 16);
- STR 2.05.13: 2004 „Statinių konstrukcijos. Grindys“ (Žin., 2004, Nr. 56-1949);
- STR 2.05.20:2006 „Langai ir išorinės įėjimo durys“ (Žin., 2006., Nr.18-643);
- STR 2.06.04:2014 „Gatvės ir vietinės reikšmės keliai. Bendrieji reikalavimai“ (TAR, Nr. 2014-0769);

• **Reikalavimai, nutarimai, normos:**

- Gaisrinės saugos pagrindiniai reikalavimai (Žin. 2010, Nr. 146-7510);
- HN 73:2001 „Pagrindinės radiacinės saugos normos“;
- RSN 156-94 „Statybinė klimatologija“;
- LST 1516 „Statinio projektas. Bendrieji įforminimo reikalavimai“;
- HN 24:2017 "Geriamojo vandens saugos ir kokybės reikalavimai".
- HN 117:2007 „Grožio paslaugų sveikatos saugos reikalavimai“

Atesta- to Nr.	 UAB "AVINIDA" Linkmenų g. 6-2, Vilnius LT-09117			Daugiabučio gyvenamojo namo A. Goštauto g. 3. Vilniuje, patalpų Nr. 14 paskirties keitimo į gyvenamąją paskirtį, paprastojo remonto projektas		
A 035	PV	Raimondas Jarmalavičius		2022-11	Dokumentų sąrašas	Laida
						0
PP	Užsakovas				ANI-221108-293-PP-BD-DS	Lapas Lapų
	L. J.					1 1

BENDRIEJI STATINIŲ RODIKLIAI

Pavadinimas	Mato vienetas	Kiekis	Pastabos (prieš remontą)
-------------	---------------	--------	-----------------------------

II. PASTATAI

1. Gyvenamosios (trijų ir daugiau butų - daugiabučiai pastatai) paskirties pastatas (Un. Nr. 1095-7003-6016), kuriame atliekamas patalpų Paprastasis remontas, paskirties keitimas:

1.1. Pastato paskirties rodikliai (gamybos, kitos planuojamos ūkinės veiklos, paslaugų apimtis, butų, vietų, lovų, aptarnaujamų žmonių skaičius, kiti rodikliai).

Gyvenamoji (trijų ir daugiau butų - daugiabučiai pastatai) Gyvenamoji (trijų ir daugiau butų - daugiabučiai pastatai)

1.2. Pastato bendras plotas	m ²	4291,79	4292,57
1.3. Naudingas plotas	m ²	2850,63	2795,51
1.4. Gyvenamasis plotas	m ²	1771,39	1749,12
1.5. Rūsių (pusrūsių) plotas	m ²	401,98	401,98
1.6. Pagrindinis plotas	m ²	905,71	956,95
1.7. Kategorija	Ypatingasis		Ypatingasis
1.8. Užstatytas plotas	m ²	822	822
1.9. Pastato tūris	m ³	19851	19851
1.10. Gyvenamosios paskirties patalpų skaičius	vnt.	40	39

2. Patalpos Nr. 14 (paskirtis keičiama į gyvenamąją):


2.1. Pastato paskirties rodikliai (gamybos, kitos planuojamos ūkinės veiklos, paslaugų apimtis, butų, vietų, lovų, aptarnaujamų žmonių skaičius, kiti rodikliai).

2.2. Patalpų bendras plotas.	m ²	55,12	55,90
2.3. Naudingas plotas	m ²	51,24	-
2.4. Gyvenamasis plotas	m ²	22,27	-
2.5. Pagrindinis plotas	m ²	-	51,24

Projektuojama akustinio komforto sąlygų klasė - C.

Atlikus pirmojo aukšto patalpų paprastąjį remontą, paskirties keitimą iš Administracinės į gyvenamąją (butų), bendrasis patalpų ir pastato plotas sumažėja **0,78 m²**. Vyraujanti pastato patalpų paskirtis nesikeičia - lieka Gyvenamoji (trijų ir daugiau butų - daugiabučiai pastatai).

Projekto vadovas Raimondas Jarmalavičius, atestato Nr. A 035

Atesta- to Nr.	 UAB "AVINIDA" Linkmenų g. 6-2, Vilnius LT-09117			Daugiabučio gyvenamojo namo A. Goštauto g. 3. Vilniuje, patalpų Nr. 14 paskirties keitimo į gyvenamąją paskirtį, paprastojo remonto projektas		
A 035	PV	Raimondas Jarmalavičius	2022-11	Bendrieji statinių rodikliai		Laida
						0
PP	Užsakovas			ANI-221108-293-PP-BD-DSŽ		Lapas
	TVIRTINU: L. J.					Lapų
						1 1

AIŠKINAMASIS RAŠTAS

0. PAVELDOSAUGINĖ PROJEKTO DALIS

Daugiabutis pastatas A. Goštauto g. Nr. 3 (1095-7003-6016) yra įtrauktas į: Vilniaus senamiesčio vizualinės apsaugos pozonis (kodas 16073), Vilniaus senojo miesto ir priemiesčių archeologinė vietovė (kodas 25504), Vilniaus miesto istorinė dalis, vad. Naujamiesčiu (kodas 33653), Namų kompleksas (kodas 44729). Atliekamas Paprastas remontas, paskirties keitimas nedaro įtakos ir nemenkina kultūros vertybių objekto vertingųjų savybių.

1. TRUMPAS PROJEKTINIŲ SPRENDINIŲ APPIBŪDINIMAS

1.1. Pastato apibūdinimas, vieta

Paprastasis remontas, paskirties keitimas atliekamas pastate, kurio Unikalus Nr. 1095-7003-6016, paskirtis - Gyvenamoji (trijų ir daugiau butų - daugiabučiai pastatai), adresas: Vilniaus m., A. Goštauto g. 3-14. Patalpose, Unikalus Nr. 1095-7003-6016:0013, atliekant paprastąjį remontą, paskirtis keičiama iš Administracinės paskirties į gyvenamąją (butų) paskirtį. Patalpų, kuriose atliekamas Paprastas remontas, paskirties keitimas, savininkas:

L. J.

1.2. Projektiniai sprendiniai. Planuojami atlikti darbai

Pirmojo aukšto patalpose atliekant paprastąjį remontą, paskirtis keičiama iš Administracinės į gyvenamąją (butų), patalpų un. Nr. 1095-7003-6016:0013. Patalpose atliekamas paprastas remontas suformuojant naujas ir perplanuojant esamas patalpas.

Automobilių parkavimo vietų skaičius užtikrinamas prie pastato esančioje automobilių parkavimo aikštelėje vidiniame kieme. Prieš padalijant į du atskirus turtinius vienetus administracinės paskirties patalpoms priklausė 2 automobilių parkavimo vietos, po paprastojo remonto, paskirties keitimo parkavimo vietų poreikis mažėja iki 1 - todėl automobilių parkavimo vietų skaičius yra užtikrintas.

1. Pastate ir aplinkiniuose pastatuose tarši gamybinė veikla nevykdoma. Patalpos įrengtos Gyvenamosios (trijų ir daugiau butų - daugiabučiai pastatai) paskirties daugiabutyje.

Patalpose Nr. 14 (un. Nr. 1095-7003-6016:0013) paskirtį pakeitus iš Administracinės į gyvenamąją, pastato paskirtis lieka - Gyvenamoji (trijų ir daugiau butų - daugiabučiai pastatai). Gretimybėse, stovi esami daugiabučiai gyvenamieji namai, todėl tarši veikla teritorijoje būtų neleistina.

Pagrindinis taršos šaltinis - A. Goštauto g. važiuojantis transportas.

2. Pastate tarši gamybinė veikla nevykdoma (pastato paskirtis - Gyvenamoji (trijų ir daugiau butų - daugiabučiai pastatai). Patalpose yra esamas natūralus vėdinimas. Oras pritekės per langus, bus šalinamas per oro šalinimo šachtą virš stogo. Oro kokybė patalpose atitiks higienos normos HN 35:2007 „Didžiausia leidžiama cheminių medžiagų (teršalų) koncentracija gyvenamosios aplinkos ore“ reikalavimus.


3. Projektuojamų patalpų akustinio komforto sąlygų klasė bus užtikrinta ir atitiks C klasės reikalavimus. Patalpos bus apsaugos nuo triukšmo sklindančio iš pastato vidaus (nors ir pastate nevykdoma triukšminga gamybinė veikla).

Pagrindinis išorės aplinkos triukšmo šaltinis yra miesto gatvėmis važiuojantis transportas. Vadovaujantis SĮ Vilniaus planas skelbiamais triukšmo žemėlapiams, Šopeno g. aplinkoje (ties A. Goštauto g. 6 pastatu) triukšmo lygis atitinka higienos normos HN 33:2011 reikalavimus. Statybos užbaigimo metu numatyta atlikti triukšmo matavimus patalpose. Patalpos yra pastato 1 aukšte, taip pat kitoje A. Goštauto g. pusėje yra esami daugiabučiai gyvenamieji namai. Projektuojamos gyvenamosios paskirties patalpos įtakos autotransporto srautų intensyvumui neturi, kadangi užtikrinamas automobilių stovėjimo vietų poreikis.

4. Projektuojamų patalpų akustinio komforto sąlygų klasė - C.

5. Patalpose yra įrengtos šildymo ir vėdinimo sistemos. Vėdinimas - natūralus. Šildymas - vietinis centrinis. Patalpose reglamentuojami mikroklimato parametrai bus užtikrinti ir atitiks reglamentuojamus higienos normoje HN 42:2009:

Eil. Nr.	Mikroklimato parametrai	Ribinės vertės		Eil. Nr.	Patalpos	Temperatūrų ribinės vertės, °C
		Šaltuoju metų laikotarpiu	Šiltuoju metų laikotarpiu			
1.	Oro temperatūra, °C	18–22	18–28	1.1.	Buto pagalbinės	
2.	Temperatūrų skirtumas 0,1 m ir 1,1 m aukštyje nuo grindų, ne daugiau kaip °C	3	3	1.1.	Koridoriai ir sandėliukai	18–21
3.	Santykinė oro drėgmė, %	35–60	35–65	1.2.	Drabužinės	18–20
4.	Oro judėjimo greitis, m/s	0,05–0,15	0,15–0,25	1.3.	Vonios ir tualetai	20–23
				2.	Gyvenamųjų pastatų bendrojo naudojimo	
				2.1.	Laiptinės, koridoriai, holai, vestibuliai	14–16
				2.2.	Bendros virtuvės	18–22
				2.3.	Tualetai, prausyklos, dušai, vonios kambariai	20–23
				2.4.	Rūsiai ir sandėliai	4–8
				2.5.	Darbo ir poilsio kambariai	18–22
				2.6.	Skalbyklos	18–22
				2.7.	Džiovyklos	20–23

Atesta- to Nr.	 UAB "AVINIDA" Linkmenų g. 6-2, Vilnius LT-09117			Daugiabučio gyvenamojo namo A. Goštauto g. 3. Vilniuje, patalpų Nr. 14 paskirties keitimo į gyvenamąją paskirtį, paprastojo remonto projektas		
A 035	PV	Raimondas Jarmalavičius		2022-11	Bendrasis aiškinamasis raštas	
					Laida	
					0	
PP	Užsakovas				Lapas	Lapų
	TVIRTINU: L. J.			ANI-221108-293-PP-BD-AR	1	2

6. Patalpos aptarnaujamos komunalinio vandentiekio tinklais. Karšto vandens temperatūra vartotojų čiaupuose turi būti ne žemesnė kaip 50 °C (išmatavus temperatūrą po 1 min., kai buvo atsuktas čiaupas ir paleistas vanduo), sudarant technines prielaidas vandens tiekimo sistemoje vandens šildytuve karšto vandens temperatūrą padidinti, kad vartotojų čiaupuose ji būtų ne žemesnė kaip 65 °C. Statybos užbaigimo procedūros etape numatoma atlikti karšto vandens temperatūros matavimus.

7. Gretimbėse įmonių skleidžiančių vibraciją taip pat nėra, todėl planuojamose gyvenamosios paskirties patalpose higienos normos HN 50:2003 ir HN 51:2003 reikalavimai bus užtikrinami.

8. Reglamentuojama insoliacijos trukmė name esančioms patalpoms užtikrinama ir atitiks STR 2.02.01:2004 213 p. reikalavimus (skaičiavimai pateikiami plano brėžinyje). Butų insoliacija tikrinama pagal STR 2.02.01:2004 "Gyvenamieji pastatai" reikalavimus. Kiekviename 1-3 kambarių bute turi būti bent vienas gyvenamasis kambarys, kuriame tarp kovo 22 d. ir rugsėjo 22 d. galimos insoliacijos (bendros, nepertraukiamos) laikas ne trumpesnis nei 2,5 val. Urbanizuotose teritorijose, atsižvelgiant į esamą statinių išdėstymą, bendros insoliacijos laikas gali būti sumažintas iki 2 val. Saulės kelio grafikas priimtas 54°40' šiaurės platumos ir 25° rytų ilgumos (Vilniaus m. koordinatė yra 54°40' šiaurės platumos) kovo mėn. 22 dieną. Patalpų insoliacija skaičiuojama kovo (rugsėjo) 22 d. Insoliacijos atskaitos taškas, lango centras, ir insoliacijos pradžia priimta viena valanda po saulės patekėjimo (7 val. 00 min.), pabaiga - viena valanda iki saulės laidos (17 val. 00 min.). Pastatas yra urbanizuotoje teritorijoje. Projektuojamo buto kambarių langai orientuoti VAKARŲ IR RYTŲ kryptimis. Projektuojamame bute užtikrinami STR 2.02.01:2004 213 p. reikalavimai. Atlikus insoliacijos trukmės skaičiavimus, nustatyta, kad projektuojamoms patalpoms reglamentuojama insoliacijos trukmė (2 val.) yra UŽTIKRINAMA.

9. Projektuojamo buto patalpų aukštis atitiks STR 2.02.01:2004 197 punktu reglamentuojamus.

10. Namų patalpų vėdinimas esamas - natūralus. Oras pritekės per langus, bus šalinimas per oro šalinimo šachtas. Priverstinė oro ištraukimo sistema iš vonios kambario bei virtuvės zonos. Oro pritekėjimui į rūšio patalpas duryse įrengiamos grotelės. Patalpose bus užtikrinami reglamentuojami mikroklimato rodikliai. Tualetų ir rūšio patalpų vėdinimui projektuojamas mechaninis oro šalinimas (kanalinis ventiliatorius), kurio galingumas atitinka STR 2.02.01:2004 "Gyvenamieji pastatai" reikalavimus - šalins 15 l/s oro.

11. Vandentiekis, nuotekų ir šildymo tinklai esami - centralizuoti.

12. Buitinės atliekos šalinamos į esamo pastato buitinių atliekų konteinerius. Buitiniai konteineriai pastatyti sklypo vidinėje dalyje. Nauji konteineriai neprojektuojami. Nuo esamos buitinių konteinerių aikštelės reglamentuojami atstumai iki projektuojamo buto langų yra išlaikomi.

Statybos užbaigimo metu bus atlikti triukšmo, geriamojo vandens tyrimai, karšto vandens temperatūros matavimai.

3. STATYBOS ORGANIZAVIMAS. ĮTAKA APLINKAI

3.1. Statybos organizavimas, įtaka aplinkai, gyventojams

Remonto metu patalpose dirbantys darbuotojai nepatogumų nepatirs. Patekimai į kitas patalpas bei laiptinė nebus uždaryti. Kaimyninių butų inžineriniai tinklai nebus paliesti.

Draudžiama medžiagas, gaminius ar statybines šiukšles sandėliuoti laiptų aikštelėse, praėjimuose. Statybos darbų eigoje apgadintos esamos dangos ar bendrųjų patalpų apdaila, turi būti pilna suremontuota ar atitaisyta į pirminę padėtį. Vykdamas statybos darbus būtina vadovautis galiojančiais normatyviniais dokumentais ir projektu. Numatoma statybos darbų trukmė - 2,5 mėnesio.

3.2. Statybinių atliekų tvarkymas

Statybinės atliekos turi būti tvarkomos LR atliekų tvarkymo įstatymo (VIII-787) 31 straipsniu nustatyta tvarka. Statybinės atliekos iki jų išvežimo ar panaudojimo kaupiamos kieme pastatome konteineriye. Jei susandėliuotos šiukšlės dulka, jas būtina laistyti vandeniu. Statybinių atliekų turėtojas nusprendžia, kaip ir į kurią tvarkymo vietą bus gabenamos atliekos (tai gali atlikti ir specialios įmonės) ir atsako už tvarkingą jų pakrovimą ir pristatymą. Bendras išvežamų atliekų kiekis numatomas iki 150 kg.

4. ESMINIŲ STATINIO REIKALVIMŲ IŠPILDYMAS PROJEKTE

4.1. Gaisrinė sauga

Projektuojamose patalpose nebus sandėliuojamos ar gamybos metu naudojamos degios ir lengvai užsiliepsnojančios medžiagos. Patalpose nenumatoma veikla susijusi su gaisro apkrovos ar pavojingumo didinimu.

4.2. Higiena, sveikata, darbo sąlygos

Patalpose jau yra ir įrengti sanitariniai mazgai, kurie turi visus patogumus, t. y. ventiliaciją, nuotekas, karštą ir šaltą vandenį ir yra įrengiamas sanitarinis mazgas.

5. SUTIKIMAI IR DERINIMAI

Rengiant paprastojo remonto, paskirties keitimo projektą yra gautas Valstybinės įmonės Registrų Centras centrinio duomenų banko išrašas.

Dėl paprastojo remonto, paskirties keitimo sprendinių vyko balsavimas raštu.

Atlikus paprastojo remonto darbus, turi būti atlikti nekilnojamojo daikto kadastriniai matavimai ir parengta nekilnojamojo daikto kadastrinių matavimų byla.

Projektas atitinka statybos techninių reglamentų, ekologinius, higienos bei priešgaisrinius reikalavimus, nepažeidžiami trečiųjų asmenų interesai.

Projektą keisti leidžiama tik gavus projekto autoriaus sutikimą ir suderinus su projektą derinusiomis tarnybomis.

Projekto vadovas Mantas Saulis, atestato Nr. 38094

BENDROJI TECHNINĖ SPECIFIKACIJA:

1.1. Būtinios Projekto sprendinių įgyvendinimo sąlygos, kiti bendrieji nurodymai ir reikalavimai, kurių privalu laikytis įgyvendinant Projektą:

1.1.1 Reikalingi leidimai:

- Raštiškas pritarimas;

1.1.2 Įstatymai ir normatyviniai dokumentai, kurių privalu laikytis statant statinį;

1.1.2.1 Įstatymai, Vyriausybės nutarimai:


- Lietuvos Respublikos statybos įstatymą (Žin., 1996, Nr. 32-788; 2001, Nr. 101-3597; 2010, Nr. 84-4401);
- Lietuvos Respublikos teritorijų planavimo įstatymą (Žin., 1995, Nr. 107-2391; 2004, Nr. 21-617);
- Lietuvos Respublikos atliekų tvarkymo įstatymas (Žin., 1998, Nr. 61-1726; 2012, Nr. 6-190);
- Lietuvos Respublikos statybinių atliekų tvarkymo taisyklės (Žin., 2007, Nr. 10-403);

1.1.2.2 statybos techniniai reglamentai:

- STR 1.01.02:2016 „Normatyviniai statybos techniniai dokumentai“ (TAR, Nr. 2016-24939);
- STR 1.01.03:2017 „Statinių klasifikavimas“ (TAR, Nr. 2016-27168);
- STR 1.01.08:2002 „Statinio statybos rūšys“ (Žin., 2002, Nr. 119-5372);
- STR 1.04.04:2017 „Statinio projektavimas, projekto ekspertizė“ (TAR, Nr. 2016-26687);
- STR 1.05.01:2017 „Statybą leidžiantys dokumentai. Statybos užbaigimas. Statybos sustabdymas. Savavališkos statybos padarinių šalinimas. Statybos pagal neteisėtai išduotą statybą leidžiantį dokumentą padarinių šalinimas“ (TAR, Nr. 2016-28700);
- STR 1.06.01:2016 „Statybos darbai. Statinio statybos priežiūra“ (TAR, Nr. 16-28228);
- STR 2.01.01(1):2005 „Esminis statinio reikalavimas „Mechaninis atsparumas ir pastovumas“ (Žin., 2005, Nr. 115-4195);
- STR 2.01.01(2):1999 „Esminiai statinio reikalavimai. Gaisrinė sauga“ (Žin., 2000, Nr. 17-424);
- STR 2.01.01(3):1999 „Esminiai statinio reikalavimai. Higiena, sveikata, aplinkos apsauga“ (Žin., 2000, Nr. 8-215);
- STR 2.01.01(4):2008 „Esminis statinio reikalavimas. Naudojimo sauga“ (Žin., 2008, Nr. 1-34);
- STR 2.01.01(5):2008 „Esminis statinio reikalavimas „Apsauga nuo triukšmo“ (Žin., 2008, Nr. 35-1256);
- STR 2.01.01(6):2008 „Esminis statinio reikalavimas „Energijos taupymas ir šilumos išsaugojimas“ (Žin., 2008, Nr. 35-1255);
- STR 2.01.03:2009 „Statybinių medžiagų ir gaminių šiluminių techninių dydžių projektinės vertės“ (Žin., 2009, Nr. 95-4047);
- STR 2.01.07:2003 „Pastatų vidaus ir išorės aplinkos apsauga nuo triukšmo“ (Žin., 2003, Nr. 79-3614);
- STR STR 2.01.02:2016 „Pastatų energinio naudingumo projektavimas ir sertifikavimas“ (AM 2016-11-11 įsakymas Nr. D1-754);
- STR 2.02.01:2004 „Gyvenamieji pastatai“ (Žin., 2004, Nr.23-721);
- STR 2.02.09:2005 „Vienbučiai ir dvibučiai gyvenamieji pastatai.“ (Žin., 2005, Nr. 93-3464, 2010, Nr. 60-2976);
- STR 2.05.03:2003 „Statybinių konstrukcijų projektavimo pagrindai“ (Žin., 2003 Nr. 59-2682);
- STR 2.05.04:2003 „Poveikiai ir apkrovos“ (Žin., 2003, Nr. 59-2683);
- STR 2.05.05:2005 „Betoninių ir gelžbetoninių konstrukcijų projektavimas“ (Žin., 2005, Nr. 17-550);
- STR 2.05.09:2005 „Mūrinių konstrukcijų projektavimas“ (Žin., 2005, Nr. 14-443, atitaisymas Nr. 16);
- STR 2.05.13: 2004 „Statinų konstrukcijos. Grindys“ (Žin., 2004, Nr. 56-1949);
- STR 2.05.20:2006 „Langai ir išorinės įėjimo durys“ (Žin., 2006., Nr.18-643);
- STR 2.06.04:2014 „Gatvės ir vietinės reikšmės keliai. Bendrieji reikalavimai“ (TAR, Nr. 2014-0769);

1.1.2.3 Lietuvos higienos normos ir kitus sveikatos priežiūros teisės aktai:

- HN 33:2007 „Akustinis triukšmas. Triukšmo ribiniai dydžiai gyvenamuosiuose ir visuomeninės paskirties pastatuose bei jų aplinkoje“ (Žin., 2007, Nr. 75-2990);
- HN 35:2007 „Didžiausia leidžiama cheminių medžiagų (teršalų) koncentracija gyvenamosios aplinkos ore“ (Žin., 2007, Nr. 55-2162);
- HN 42:2009 „Gyvenamųjų ir visuomeninių pastatų patalpų mikroklimatas“ (Žin., 2009, Nr. 159-7219);
- HN 50:2003 „Visą žmogaus kūną veikianti vibracija: didžiausi leidžiami dydžiai ir matavimo reikalavimai gyvenamuosiuose bei visuomeniniuose pastatuose“ (Žin., 2004, Nr. 45-1490);
- HN 73:2001 „Pagrindinės radiacinės saugos normos“ (2002, Nr. 11-388);
- HN 80:2000 „Elektromagnetinis laukas darbo vietose ir gyvenamojoje aplinkoje. Parametrų normuojamos vertės ir matavimo reikalavimai 10 kHz - 300 GHz dažnių juostose“ (Žin., 2000, Nr. 53-1548).
- HN 36:2009 „Draudžiamos ir ribojamos medžiagos“ (Žin., 2009, Nr. 83-3451);“
- HN 105:2004 „Polimeriniai statybos produktai ir polimerinės baldinės medžiagos“ (Žin., 2004, Nr. 182-6745);
- Nuodingųjų medžiagų pagal jų toksiškumą sąrašą, patvirtintą Lietuvos Respublikos sveikatos apsaugos ministro 2004 m. gruodžio 30 d. įsakymu Nr. V-975 (Žin., 2005, Nr. 3-47);

Atesta- to Nr.	 UAB "AVINIDA" Linkmenų g. 6-2, Vilnius LT-09117			Daugiabučio gyvenamojo namo A. Goštauto g. 3. Vilniuje, patalpų Nr. 14 paskirties keitimo į gyvenamąją paskirtį, paprastojo remonto projektas		
A 035	PV	Raimondas Jarmalavičius		2022-11	Bendroji techninė specifikacija	Laida 0
PP	Užsakovas L. J.				ANI-221108-293-PP-BD-TS	Lapas 1 Lapų 5

1.1.2.4 energetikos normatyviniai statinio saugos ir paskirties dokumentai:

- Elektros įrenginių įrengimo bendrosios taisyklės, patvirtintas Lietuvos Respublikos ūkio ministro 2007 m. sausio 31 d. įsakymu Nr. 4-40 (Žin., 2007, Nr. 24-936);
- Elektros linijų ir instaliacijos įrengimo taisyklės, patvirtintas Lietuvos Respublikos ūkio ministro 2007 m. sausio 31 d. įsakymu Nr. 4-40 (Žin., 2007, Nr. 24-936);
- Apšvietimo elektros įrenginių įrengimo taisyklės, patvirtintas Lietuvos Respublikos ūkio ministro 2004 m. birželio 30 d. įsakymu Nr. 4-257 (Žin., 2004, Nr. 107-4005);
- Šilumos tiekimo tinklų ir šilumos punktų įrengimo taisyklės, patvirtintas Lietuvos Respublikos ūkio ministro 2005 m. vasario 24 d. įsakymu Nr. 4-80 (Žin., 2005, Nr. 30-945);

1.1.2.5 statybos taisyklės, rekomendacijos ir kiti dokumentai:

- “Gaisro aptikimo ir signalizavimo sistemų projektavimo ir įrengimo taisyklės” (Žin., 2010, Nr. 2-107);
- “Gyvenamųjų pastatų gaisrinės saugos taisyklės” (Žin., 2011, Nr. 23-1138);
- “Gaisrinės saugos pagrindiniai reikalavimai “ (Žin., 2011, Nr. 75-3661);

1.1.2.6 VALSTYBINĖ TERITORIJŲ PLANAVIMO IR STATYBOS INSPEKCIJA prie Aplinkos ministerijos <http://www.vtpsi.lt/>

1.1.3 **Kvalifaciniai reikalavimai statybos rangovui ir subrangovams, statybos produktų tiekėjams:** Rangovas ir subrangovai turi atitikti LR statybos įstatymo, STR 1.08.02:2002 ir STR 1.02.07:2004 rangovams ir subrangovams keliamus kvalifacinius reikalavimus;

1.1.4 **Kvalifaciniai reikalavimai bendrųjų ir specialiųjų statybos darbų vadovams ir specialistams:** Bendrųjų ir specialiųjų statybos darbų vadovai ir specialistai turi atitikti LR statybos, STR 1.08.02:2002 ir STR 1.02.07:2004 rangovams ir subrangovams keliamus kvalifacinius reikalavimus;

1.1.5 **Nurodymai ir reikalavimai Projekto ir statybos dokumentų parengimui:**

1.1.5.1 statinio projekto ekspertizė nebūtina;

1.1.5.2 statytojui perduodama numatyta (viena) 1 techninio projekto kopija ir kompiuterinė laikmena su įrašyta Projekto kopija. Projekto sprendinių skaičiavimai Statytojui neperduodami;

1.1.5.3 rangovai ir subrangovai savo atliekamiems darbams ir konstrukcijoms turi savo sąskaita parengti darbo brėžinius (tris (3) kopijas popieriuje ir vieną (1) kopiją (kompiuteriniame diske) pagal Pasiūlymo dokumentacijos ir techninių specifikacijų sprendinius. Brėžiniai turi būti suderinti Užsakovu ir tik tada gali būti perduoti vykdymui. Rangovas atsako už darbo brėžinių sprendinius ir pasekmes;

1.1.5.4 saugomos parengtų Projekto sprendinių autorinės teisės. Statytojas be Projektuotojo sutikimo Projekto kopijas gali naudoti tik tam tikslui, kuriam skirtas Projektas;

1.1.5.5 projekto originalą saugo Projektuotojas Lietuvos archyvų departamento prie LR Vyriausybės nustatyta tvarka;

1.1.5.6 rangovas turi vykdyti visus Lietuvos Respublikos normatyvinius reikalavimus ir taisyklės, išleistas bet kurios valdžios įstaigos, kurios jurisdikcijoje randasi statybos aikštelė;

1.1.5.7 atsakingi darbai ir konstrukcijos, nurodyti techninėse specifikacijose, turi būti priimti Užsakovo tai įforminant aktu, o baigtas statinys turi būti priimtas naudoti Lietuvos Respublikoje nustatyta tvarka;

1.1.5.8 rangovas turi dirbti glaudžiai bendradarbiaudamas su Užsakovu ir Konsultantu, ir jeigu iškiltų būtinumas pertraukti esamų aptarnavimo sistemų darbą, tokiems atvejams būtinas išankstinis Užsakovo raštiškas sutikimas;

1.1.5.9 *subrangovai.* Jei Rangovas naudojasi Subrangovų paslaugomis, prieš pradėdamas konkretų darbą reikia gauti Užsakovo sutikimą. Rangovas pasirenkamus Subrangovus turi aptarti su Užsakovu ir gauti jo pritarimą.

1.1.5.10 statybos kokybės kontrolei užtikrinti statytojas organizuoja techninę ir (kur būtina) autorinę priežiūrą;

1.1.5.11 žemės ir statinių statybos darbams vykdyti statytojas turi gauti leidimus;

1.1.5.12 projektą keisti leidžiama tik gavus projekto autoriaus sutikimą;

1.1.5.13 projekto pakeitimai turi būti suderinti nustatyta tvarka;

1.1.5.14 *vykdant statybos darbus, vadovautis šiais pagrindiniais dokumentais:*

- Lietuvos Respublikos statybos įstatymas;
- STR 1.07.01:2010 „Statybą leidžiantys dokumentai“;
- STR 1.08.02:2002 „Statybos darbai“;
- STR 1.09.04:2007 „Statinio projekto vykdymo priežiūra“;
- STR 1.09.05:2002 „Statinio statybos techninė priežiūra“;
- STR 1.11.01:2010 „Statybos užbaigimas“;
- DT 5-00 „Saugos ir sveikatos taisyklės statyboje“;
- BPST-01-97 “Bendrosios priešgaisrinės saugos taisyklės“;
- Rekomendacinio pobūdžio dokumentai;

1.1.6 **Prioriteto tvarka tarp brėžinių, specifikacijų ir kitų dokumentų:**

- 1.1.6.1 Ši bendroji techninė specifikacija turi būti skaitoma drauge su brėžiniais. Jei tarp brėžinių ir specifikacijos iškyla kokių nors skirtumų, svarbesne laikoma specifikacija. Tačiau Rangovas turi atkreipti Užsakovo dėmesį į visus didesnius neatitikimus prieš sprendamas apie konkrečią interpretaciją;
- 1.1.6.2 jei kokių pakeitimų atsiranda nuostatuose, teisiniuose dokumentuose, standartuose ir t.t., svarbesniais laikomi brėžiniai ir specifikacijos. Tačiau Rangovas turi informuoti Užsakovą apie visus tokius neatitikimus prieš nusprendamas apie konkrečią interpretaciją, ypač teisinių dokumentų, vietinių nuostatų ar standartų atžvilgiu.

1.2. Bendrieji reikalavimai statybos produktams (gaminiais ir medžiagoms), įrenginiams, darbams ir bendroji jų priėmimo statybvietėje tvarka:

1.2.1 **Statybiniai gaminiai, medžiagos:**

- 1.2.1.1 visos konstrukcijos, gaminiai ir medžiagos turi atitikti Lietuvos Respublikos reikalavimus;
- 1.2.1.2 visos konstrukcijos ir įranga turi būti sertifikuoti arba pripažinti tinkamais naudoti Lietuvoje nustatyta tvarka ir turėti atitikties įvertinimo dokumentą;
- 1.2.1.3 rangovas privalo palaikyti ryšį su Lietuvos Respublikos kontroliuojančiomis institucijomis, užtikrinti jų patikrinimus savo sąskaita bei ištaisyti trūkumus, kuriuos jie atras šių patikrinimų metu;
- 1.2.1.4 visi statybiniai gaminiai, medžiagos ir priedai turi atitikti nurodytus dokumentacijoje ir turi būti nauji. Visos medžiagos ir gaminiai turi būti pateikti su:

- gamintojo rekvizitais, firmos atpažinimo ženklu;
- specifikacija;
- nuoroda ar skirta interjerui ar eksterjerui;
- spalvos nuoroda;
- įrenginio pagaminimo data;

- 1.2.1.5 rangovas privalo pristatyti visiems pagrindiniams produktams užsakymo kodus ir kilmės vietą bei pavadinimą priežiūros, valymo bei pakeitimo tikslu.

1.2.1.6 **Gaminių ir medžiagų kokybės reikalavimai:**

- visi gaminiai ir medžiagos turi atitikti specifikacijoje ir brėžiniuose nurodomus kokybės reikalavimus. Jų įpakavimai ar pristatymo dokumentai turi nurodyti jų kokybę arba tokia pati informacija turi būti nurodoma kokiu nors kitu būdu;
- specifikacijoje pateikiami bendrieji kokybės reikalavimai. Tokiu atveju, jei konkrečiai nebus nurodyta medžiaga, pvz. nenurodant medžiagos pavadinimo ar standarto, prieš ją perkant ji turės būti pateikiama Užsakovo patvirtinimui.

- 1.2.1.7 **Įpakavimas, transportavimas, tarpinis saugojimas.** Transportavimo ir tarpinio saugojimo metu visi gaminiai ir medžiagos turi būti deramai uždengti ir supakuoti. Ant kiekvieno paketo turi būti nurodytas jo turinys. Jei pristatomos prekės yra birios ir nepakuotos, numeris, rūšis ir kokybė turi būti nurodyti pristatymo pranešime.

- 1.2.1.8 **Gaminių ir medžiagų pristatymas.** Gaminių ir medžiagų pristatymą reikia koordinuoti pagal statybos darbų grafiką. Reikia vengti nereikalingo saugojimo statybos aikštelėje. Visi tiekiami gaminiai ir medžiagos turi būti su tinkamais dokumentais.

- 1.2.1.9 **Pristatymo patikrinimas.** Atvežtų prekių išvaizdą, galimus defektus ir žalą reikia patikrinti vizualiai. Prekių užsakovas yra atsakingas už pranešimų dėl galimos žalos ir defektų pateikimą. Visos pretenzijos turi būti pateikiamos prekių tiekėjui.

1.2.1.10 **Saugojimas aikštelėje:**

- gaminiai ir statybinės medžiagos turi būti saugomi taip, kad nepablogėtų jų kokybė. Reikia laikytis kiekvienos medžiagos nurodytų saugojimo reikalavimų ir gamintojo pateiktų galiojančių nuorodų;
- statybos aikštelėje prekės turi būti laikomos tinkamose ir jei būtina, izoliuotose, sausose, šildomose ir tinkamai vėdinamose patalpose taip, kad kiekviena medžiaga būtų padėta teisingai ir lengvai patikrinama;
- medžiagos ir prekės, pažeistos ar kitaip sugadintos dėl veiklos statybos aikštelėje, turi būti pakeistos naujomis Rangovo sąskaita.

1.2.2 **Matavimai:**

- Visi matavimai ir dydžiai turi būti nustatyti ir pažymėti taip, kad jais būtų lengva naudotis. Ašinės linijos ir altitudės turi būti pažymėtos stacionariai ant nekilnojamų konstrukcijų. Matavimų tikslumą reikia sutikrinti atliekant kryžminius matavimus arba matavimus atliekant iš naujo iš kitos stebėjimo padėties.
- Aikštelėje laikomuose brėžiniuose turi būti nurodytos bazinės ir papildomos koordinatės, o taip pat jų išsidėstymas lyginant su oficialių koordinatinių padėtimi.
- Rangovas turi laikytis visų pateiktų statybos paklaidų reikalavimų.
- Rangovas yra atsakingas už statybinių medžiagų paklaidų suderinamumo laikymąsi.
- Statybos darbuose reikia laikytis Lietuvoje galiojančių matavimo normatyvų.

1.2.3 **Vykdymas:**

- Visi darbai turi būti atliekami taikant bendrai naudojamus ir pageidautinus darbo metodus, patyrusią ir tinkamą darbo jėgą.
- Jei Rangovas nori panaudoti metodą, kuris nukrypsta nuo dokumentacijoje pateikto metodo, Rangovas turi prašyti leidimo iš Užsakovo. Darbo metodo pakeitimo patvirtinimas jokiu lygiu nesumažina Rangovo atsakomybės.
- Bet kokį perprojektavimą dėl metodo pakeitimo privalo kompensuoti Rangovas.

1.2.4 **Bandymai ir pavyzdžiai:**

- Sėkmingam patikrinimui svarbu, kad prieš pradėdant bandymus būtų atsižvelgta į tokius dalykus:
 - šalių susitartas bandymo laikas, vieta ir būdas,
 - turi būti užtikrinamas priėjimas prie visų bandomų vietų,
 - bandymams turi būti prieinami visi reikalingi dokumentai, įrankiai ir įrengimai.

1.2.5 **Bandymai turi būti atlikti visi sąlygose, normose ir Lietuvos Respublikos standartuose numatyti tyrimai:**

- Rezultatai turi būti laikomi aikštelėje ir vėliau pristatomi suinteresuotoms šalims susipažinimui. Tokiu atveju, jei bandymo rezultatai yra blogesni, negu nurodyta reikalavimuose, Rangovas nedelsdamas privalo informuoti visas suinteresuotas šalis.
- Jei rezultatai nepatenkinami konstrukcijų ar kurio nors kito materialaus turto saugumo faktorių atžvilgiu, kurie turi esminę svarbą darbo rezultatams, Rangovas privalo nedelsdamas apie tai informuoti suinteresuotas šalis ir organizuoti susitikimą sprendimų priėmimui dėl būsimų darbų organizavimo. Jei būtina, reikia imtis saugumo priemonių, siekiant išvengti bet kokios žalos ir pavojaus. Bet kokio bandymo rezultatų slėpimas yra sunkinanti aplinkybė.

1.2.6 **Gaminių ir medžiagų pavyzdžiai:**

- Konkrečiai specifikacijoje nurodytų gaminių ir medžiagų pavyzdžiai turi būti pateikti Užsakovui ir Konsultantui iki darbų pradžios patvirtinimui gauti.
- Nuolatiniam sulyginimui su galutiniais produktais naudojami pavyzdžiai turi būti laikomi iki pat darbų užbaigimo.
- Atliktini ar pateiktini pavyzdžiai yra nurodyti specifikacijoje.
- Rangovas turi įrengti pavyzdžių kambarį statybos aikštelėje.

1.2.7 **Ataskaitos.** Visi klausimai, turintys įtakos darbams, turi būti aptarti prieš darbų pradžią. Darbo planai, įskaitant darbų saugos ir priešgaisrinės apsaugos priemones turi būti paruošti iš anksto, įregistruoti dokumentuose, jų turi būti laikomasi, jie turi būti tikrinami ir atitinkamai pagal juos turi būti atsiskaitoma pagal Rangovo pateiktą Užsakovui ir jo patvirtintą kokybės užtikrinimo sistemą.

1.2.8 **Montavimo metodai ir darbo sąlygos:**

- Visi darbai turi būti atliekami pagal dokumentacijoje ir gamintojo pateiktas instrukcijas bei taikant tinkamus darbo metodus, o taip pat pagal naudingą gamybinę patirtį.
- Darbo sąlygos ir kiti faktoriai, turintys įtakos darbų įvykdymui, turi būti numatyti iš anksto.

1.2.9 **Vėliau atliktini darbai.** Rangovas privalo informuoti Užsakovo atstovus Aikštelėje kada galima tikrinti medžiagų ir įvairių stadijų darbų kokybę, prieš įrengiant sekančias konstrukcijas.

1.2.10 **Naudojimas statybos metu.** Jei iki darbų priėmimo bus naudojama kuri nors pastovi įranga, ji rūpestingai turi būti apsaugojama pagal U instrukcijas. Be Užsakovo leidimo įrangos naudojimas yra neleidžiamas.

1.2.11 **Apsauga.** Nebaigtos ir užbaigtos statinių dalys turi būti saugomos nuo apgadinimų tolimesnių darbų metu. Turi būti saugoma nuo mechaninio poveikio, nuo purvo, korozijos, lietaus, drėgmės, sniego, ledo, užšalimo, per didelės kaitros ir per greito džiūvimo.

1.2.12 **Tikrinimai ir pridavimas eksploatacijai:**

1.2.12.1 **Tikrinimai.** Prieš uždengiant konstrukciją ar baigtą darbą, juos reikia pateikti Užsakovo patvirtinimui. Jei tai nepadaroma, Užsakovas turi teisę reikalauti, kad dengiančios medžiagos ar dalys būtų nuimamos. Procedūrų nesilaikymo išlaidos teks Rangovui net ir tokiu atveju, jei uždengtas darbas pasirodo besąs tinkamas.

1.2.12.2 **Rangovo pildoma dokumentacija.** Priduodant projekto darbus Rangovas privalo pateikti visų panaudotų medžiagų, konstrukcijų ir įrangos sertifikatų, techninių pasų ir kitos informacijos rinkinius, dengtų darbų ir laikančių konstrukcijų pridavimo aktus, lauko inžinerinių tinklų išpildomuosius brėžinius ir kitą dokumentaciją, kurią pareikalaus valstybinės institucijos remdamosi Lietuvos respublikos įstatymais ir norminiais aktais. Statybos metu Rangovas turi pastoviai vesti Lietuvoje nustatytos formos statybos darbų žurnalą, kuris būtų prieinamas Užsakovo peržiūrai.

- 1.2.12.3 *Pridavimas eksploatacijai.* Pastato ir išorinių įrenginių tolimesniam naudojimui, Rangovas turi pateikti tris tokių dokumentų rinkinius:
- Veikimo principą ir sistemos aprašymą
 - Visus sertifikatus, tame tarpe Lietuvos sertifikatus, bandymo protokolus, medžiagų saugos ir atitikties dokumentus, tikrinimo ataskaitas
 - Išorės apdailos priežiūros instrukciją
 - Vidaus paviršių medžiagų valymo instrukciją
 - Gamintojo priežiūros instrukciją įrangai, įrenginiams, sistemoms ir medžiagoms
 - Tiekėjų ir subrangovų sąrašus su adresais, telefonais, fakais, e-mail.
- Aukščiau išvardinti reikalavimai yra privalomi visiems subrangovams ir jų medžiagoms bei įrengimams.
 - Dokumentacija turi būti sukomplektuota byloje ir sutvarkyta pagal turinį, laikantis šioje specifikacijoje pateikiamos kodavimo sistemos.

1.2.12.4 *Darbu priėmimas:*

- Rangovas organizuoja darbų priėmimą pagal STR 1.08.02:2002 „Statybos darbai“ ir kviečia Užsakovą į priėmimą, kad galėtų gauti galutinio priėmimo aktą. Tikrinimo akte turi būti nurodyti nebaigti darbai ir defektų taisymas. Tie, kuriuos Užsakovas sutinka pataisyti vėliau per defektų šalinimo laikotarpį, turi būti registruojami atskirai.
- Darbai pagal patikrinimo įrašus, išskyrus šalintinus vėliau, turi būti atliekami neatidėliotinai ir tikrinami atskirai bei patvirtinami pagal galutinio priėmimo akto reikalavimus.

1.2.12.5 *Atsakomybės už defektus laikotarpis:*

- Defektai, kurie galėtų sukelti nepatogumų ar papildomą žalą, turi būti taisomi iškart. Galutinis patikrinimas turi būti atliekamas po vienerių metų nuo priėmimo datos. Priėmimo metu turi būti priimamas sprendimas dėl to, kokių mastu ir kurie defektai turi būti šalinami iš karto, o kuriuos galima atidėti galutiniam defektų tikrinimui. Į Rangovo atsakomybę įeina visų defektų ir susidėvėjimų taisymas, išskyrus tuos, kuriuos sukėlė netinkama eksploatacija.
- Visi remonto darbai turi būti atliekami Rangovo ar tiekėjų esant tinkamai Rangovo priežiūrai.
- Visi darbai turi būti atliekami laikantis darbo metodų ir kokybės standartų, pateikiamų kontrakte.

1.2.12.6 *Garantija:*

- Rangovui tenka Lietuvos Respublikos įstatymų numatyta administracinė, civilinė ir baudžiamoji atsakomybė už blogai atliktų statybos darbų padarinius statybos metu ir per nustatytą statinio garantinį laiką (kurio pradžia skaičiuojama nuo statinio atidavimo naudoti dienos);
- Rangovas privalo garantiniu laikotarpiu savo sąskaita skubiai ištaisyti trūkumus, kilusius dėl nepakankamos darbo kokybės, blogos konstrukcijos ir nestandartinių medžiagų.
- Pataisytų ar pakeistų dalių garantija visada prasideda naujo remonto užbaigimo dieną.

1.3. Statybinių atliekų tvarkymas. Statybinės atliekos turi būti tvarkomos LR atliekų tvarkymo įstatymo (VIII-787) 31 straipsniu nustatyta tvarka.

- 1.3.1 Statybos proceso metu statybinės atliekos rūšiuojamos į:
- 1.3.2 tinkamas naudoti vietoje atliekas (betono, keramikos, medienos, metalo gaminių, termoizoliacinių medžiagų ir kt nedegių medžiagų), kurias planuojama panaudoti aikštelių, pravažiavimų, takų dangų pagrindams, įrenginių ar priklausinių statybai;
- 1.3.3 tinkamas perdirbti atliekas (antrinės žaliavos - betono, keramikos, bituminės medžiagos), pristatomas į perdirbimo gamyklas;
- 1.3.4 netinkamas naudoti ir perdirbti atliekas (statybinės šiukšlės, kenksmingomis medžiagomis užteršta tara ir pakuotė), išvežamas į sąvartas.
- 1.3.5 Statybinės atliekos iki jų išvežimo ar panaudojimo kaupiamos ir saugomos aptvertoje statybos teritorijoje konteineriuose, uždaroje talpose ar tvarkingose krūvose, jei jos neužteršia aplinkos. Statybinių atliekų turėtojas nusprendžia, kaip ir į kurią tvarkymo vietą bus gabenamos atliekos (tai gali atlikti ir specialios įmonės) ir atsako už tvarkingą jų pakrovimą ir pristatymą.
- 1.3.6 Statytojas, baigęs statybą, statinio pripažinimo tinkamu naudoti komisijai pateikia dokumentus apie netinkamą perdirbti ar panaudoti atliekų pristatymą į sąvartas.
- 1.3.7 Gruntas, iškastas įrengiant pamatus, rūšį ar gerbuvį, panaudojamas sklypo teritorijoje paviršiaus formavimui. Atliekamas gruntas išvežamas į miesto savivaldybės komunalinio ūkio skyriaus nurodytą vietą.




Vilniaus m., A. Goštauto g. 3-14




Vilniaus m., A. Goštauto g. 3-14




Vilniaus m., A. Goštauto g. 3-14

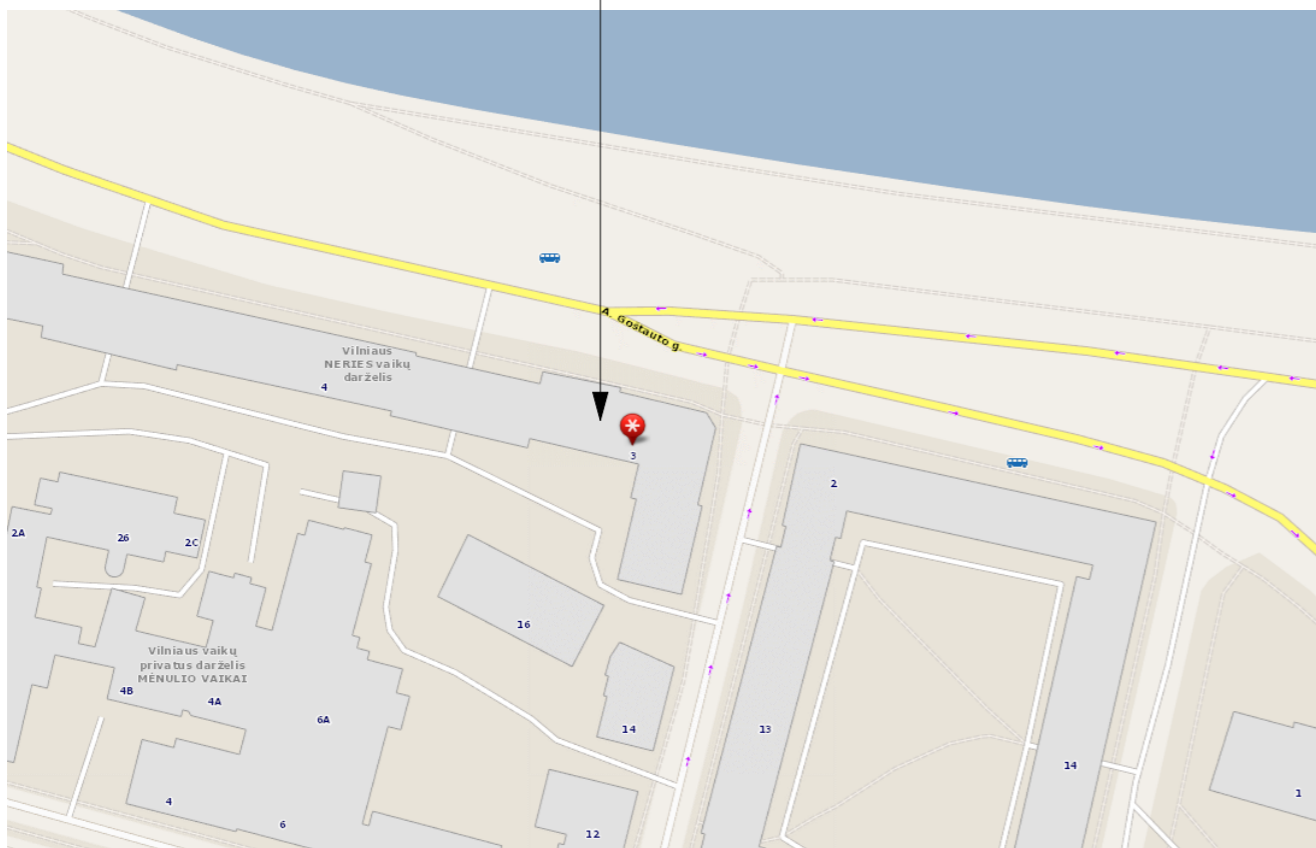

Vilniaus m., A. Goštauto g. 3-14

Atesta- to Nr.	 UAB "AVINIDA" Linkmenų g. 6-2, Vilnius LT-09117			Daugiabučio gyvenamojo namo A. Goštauto g. 3. Vilniuje, patalpų Nr. 14 paskirties keitimo į gyvenamąją paskirtį, paprastojo remonto projektas		
A 035	PV	Raimondas Jarmalavičius	2022-11	Brėžinys	Fotofiksacijos	Laida 0
PP	Užsakovas TVIRTINU: L. J.			Brėžinio žymuo ANI-221108-293-PP-BD-3	Lapas 1	Lapų 1

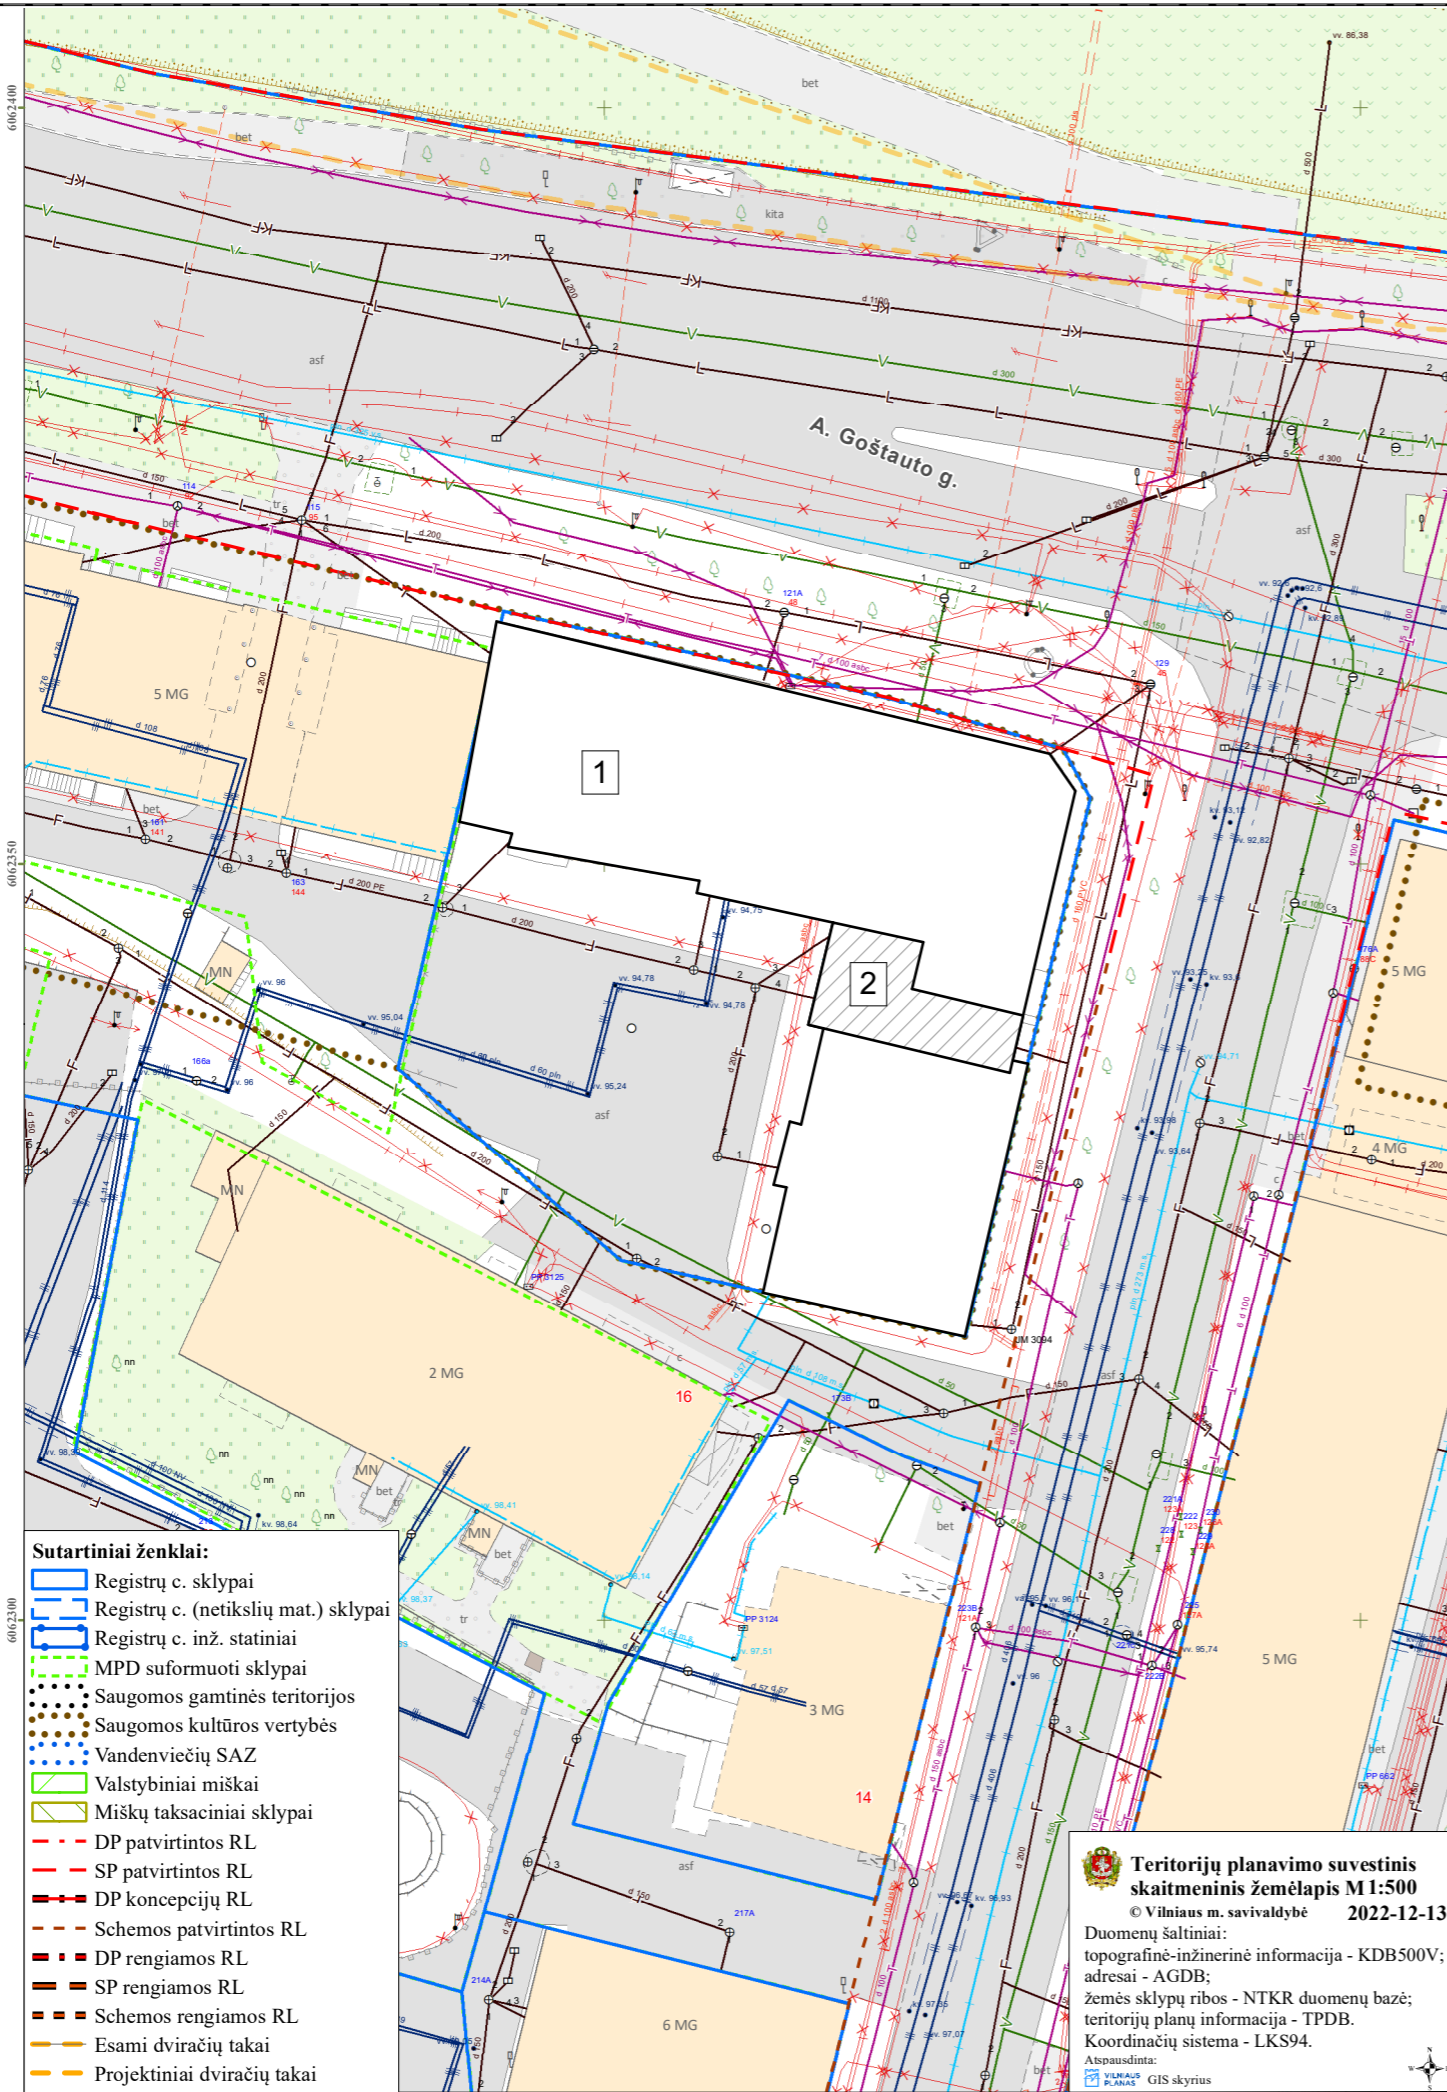

EKSPLIKACIJA:

- 1 - Daugiabutis pastatas Vilniaus m., A. Goštauto g. 3-14
- 2 - Nagrinėjamos patalpos

Atesta- to Nr.	UAB "AVINIDA" Linkmenų g. 6-2, Vilnius LT-09117			Daugiabučio gyvenamojo namo A. Goštauto g. 3. Vilniuje, patalpų Nr. 14 paskirties keitimo į gyvenamąją paskirtį, paprastojo remonto projektas		
A 035	PV	Raimondas Jarmalavičius	2022-11	Brėžinys	Genplano schema, M 1:500	Laida 0
PP	Užsakovas	L. J.	Brėžinio žymuo	ANI-221108-293-PP-BD-3	Lapas 1	Lapų 1



Esama situacija




Paslaugų paskirties patalpų eksplikacija		
Nr.	Patalpa	Plotas
14-1	Koridorius	3,31
14-2	Koridorius	20,77
14-3	Pag. patalpa	4,77
14-4	Virtuvė	7,51
14-5	Vonios k.	4,00
14-6	Kambarys	14,76
		55,12 m²

Sutartiniai žymėjimai	
	Esamos sienos ir pertvaros
	Naujai įrengiamos sienos ir pertvaros
	Naikinamos sienos ir pertvaros

INSOLIACIJA

Gyvenamųjų kambarių:
grindų ploto santykis su juose esančių langų plotu - **18,3%** (reikiamas minimalus 17%)
Virtuvės:
grindų ploto santykis su esančių langų plotu - **36,0%** (reikiamas minimalus 12,5%)

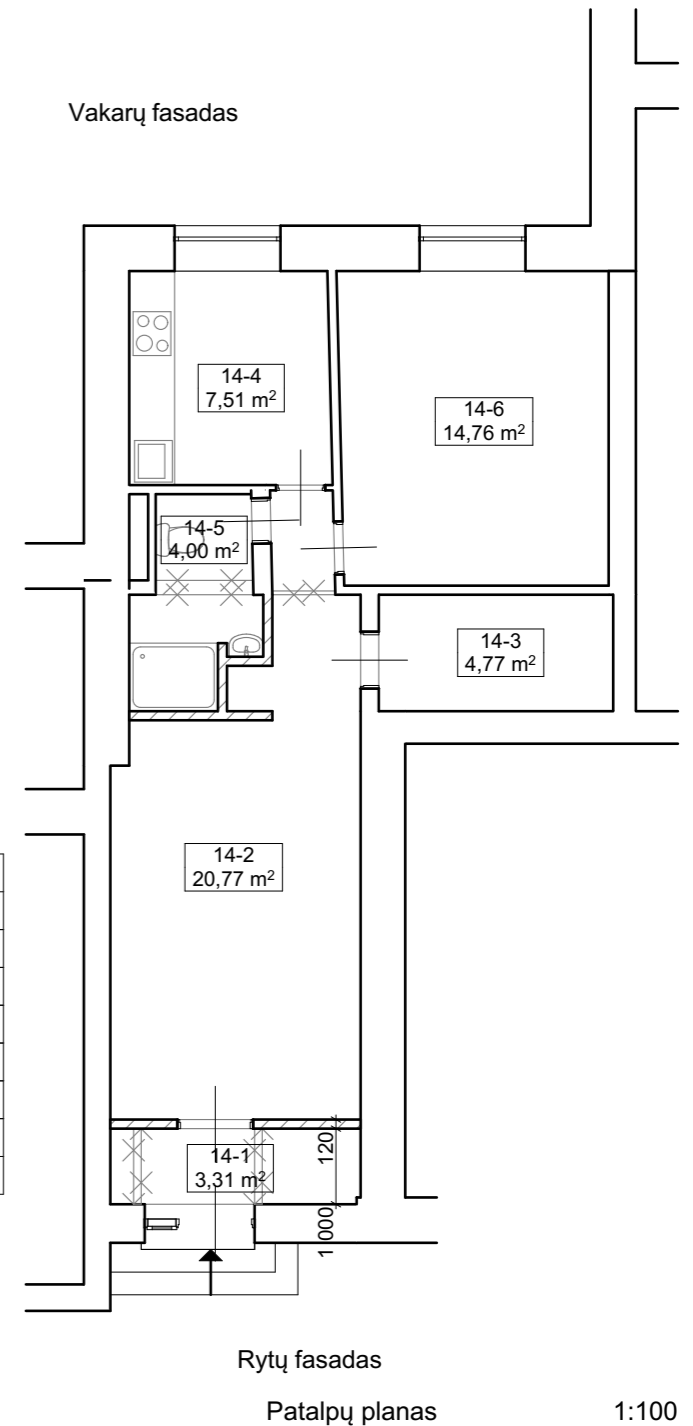

Visos Daugiabučio pastato Vilniaus m., A. Goštauto g. 3-14, kuriame vykdomas Paprastas remontas, paskirties keitimas, darbų metu susidariusios statybos ir griovimo atliekos turi būti tvarkomos, vadovaujantis "Statybinių atliekų tvarkymo taisyklės".

Susidarančių statybinių atliekų kiekiai:
paprastojo remonto, paskirties keitimo metu Vilniaus m., A. Goštauto g. 3-14, gali susidaryti:
±2,33 m³ inertinių (nepavojingų) statybinių medžiagų atliekų.

Atesta- to Nr.		UAB "AVINIDA" Linkmenų g. 6-2, Vilnius LT-09117	Daugiabučio gyvenamojo namo A. Goštauto g. 3. Vilniuje, patalpų Nr. 14 paskirties keitimo į gyvenamąją paskirtį, paprastojo remonto projektas		
A 035	PV	Raimondas Jarmalavičius	2022-11	Brėžinys	Laida
				Patalpų planas, fasadas, M 1:100	0
				Brėžinio žymuo	Lapas
PP	Užsakovas	L. J.		ANI-221108-293-PP-BD-3	Lapų
	TVIRTINU:				1 1



VILNIAUS MIESTO SAVIVALDYBĖS ADMINISTRACIJA

PRITARIU
Vyriausiasis miesto architektas

2022 m. _____ d.

PROJEKTINIŲ PASIŪLYMŲ RENGIMO UŽDUOTIS

20 m. d.
Vilnius

1. Statinio projekto pavadinimas: Daugiabučio gyvenamojo namo A. Goštauto g. 3. Vilniuje, patalpų Nr. 14 paskirties keitimo į gyvenamąją paskirtį, paprastojo remonto projektas
2. Nustatomi žemės sklypo naudojimo reglamentai

2.1.	užstatymo tipas	Esamas
2.2.	užstatymo tankis	Esamas
2.3.	užstatymo intensyvumas	Esamas
2.4.	aukštis (m) nuo statinių statybos zonos esamo žemės paviršiaus	Esamas
2.5.	maksimali absoliutinė altitudė (m)	Esamas
2.6.	aukštų skaičius (nuo–iki)	Esamas
2.7.	priklausomų želdynų plotas	Esamas
2.8.	automobilių stovėjimo vietų skaičius	Privalomas automobilių stovėjimo vietas projektuoti vadovaujantis STR2.06.04:2014 „Gatvės ir vietinės reikšmės keliai. Bendrieji reikalavimai“ ir Vilniaus miesto savivaldybės tarybos patvirtintais sprendimais: 2017-12-20 sprendimu Nr. 1-1312 „Dėl Vilniaus miesto savivaldybės teritorijos suskirstymo į zonas pagal nustatytus automobilių stovėjimo vietų skaičiaus koeficientus schemas, kompensavimo už papildomai įrengtas automobilių stovėjimo vietas tvarkos aprašo ir sutarties formos tvirtinimo“ bei 2021-07-14 sprendimu Nr. 1-1083 „Dėl Vilniaus miesto savivaldybės teritorijos suskirstymo į zonas pagal nustatytus automobilių stovėjimo vietų skaičiaus koeficientus schemas tvirtinimo“. Vadovaujantis 2018-12-19 Vilniaus miesto tarybos sprendimu Nr. 1-1859 patvirtintu „Vilniaus miesto savivaldybės darnaus judumo planu“ ir skatinant judėjimą mieste alternatyviomis priemonėmis, rekomenduojama didinti dviračių stovėjimo vietų skaičių. aikštelėse numatyti prieigas dviračių įkrovimui.
2.9.	esamų medžių įvertinimas, taksacija	Prieš rengiant projektą, turi būti atlikta visų medžių, augančių teritorijoje ir už jos ribų, jei projektuojami statiniai bei pastatai priartėja arčiau kaip 5 m atstumu iki medžių inventorizacija, kur be medžio būklės turi būti atsižvelgiama ir į kraštovaizdinę medžių vertę. Želdiniai vertinami remiantis Želdynų ir želdinių inventorizavimo ir apskaitos taisyklėmis (Lietuvos Respublikos aplinkos ministro 2008 m. sausio 8 d. įsakymas Nr. D1-5 „Dėl Želdynų ir želdinių inventorizavimo

		<p>ir apskaitos taisyklių patvirtinimo“). Grafinę ir tekstinę informaciją pateikti vadovaujantis pateiktu grafiniu/informaciniu medžių žymėjimo ir inventorizacijos lentelės pavyzdžiu „Grafinis / informacinis medžių žymėjimas plane ir inventorizacijos lentelės sudėtis“. Darbus gali atlikti kvalifikaciją inventorizuoti medžius ir vertinti jų būklę turintis specialistas.</p> <p>Numatant medžių (išskyrus invazinius augalus) kirtimą, taikomas adekvatus kompensavimas naujais želdiniais – kertamo medžio diametras kompensuojamas tokia pat sodinamų medžių diametrų suma, papildomai numatoma galimybė kompensuoti krūmų masyvais, kur 1cm medžio kamieno diametro yra tolygus 2 m² krūmų masyvo plotui (jei sodinami 60-80 cm sodinukai, 2-4 vnt./m² tankiu, priklausomai nuo augalo rūšies).</p> <p>Pagrįsti medžių kirtimų būtinumą, jei medžiai kertami, ir ar buvo nagrinėtos alternatyvos medžiams išsaugoti.</p> <p>Identifikuotus vertingus želdinius siekti išsaugoti ir integruoti į sklypo sprendinius.</p>
--	--	--

3. Kiti reikalavimai


3.1.	architektūrinės išraiškos priemonės: medžiagiškumas, spalva, tūrio formos, proporcijos, mastelis	Vadovautis LR Statybos įstatymo 5 straipsnio bei LR Architektūros įstatymo 11 straipsnio reikalavimais. Keičiant pastato išvaizdą, išlaikyti pastato fasadų spalvinio, medžiaginio, fasadų skaidymo sprendimo vientisumą; pastato architektūrinė išraiška turi būti kontekstuali aplinkai.
3.2.	reikalavimai sklypo sutvarkymui ir apželdinimui	<p>Parengti sklypo tvarkymo schemą, pažymint įėjimą į patalpas, automobilių stovėjimo vietų išdėstymą, kitus sklypo elementus.</p> <p>Projektinių pasiūlymų aiškinamąjį raštą papildyti: norminių automobilių stovėjimo vietų poreikio skaičiavimais bei schemomis vaizduojančiomis kur ir kaip užtikrinamos norminės automobilių stovėjimo vietos esamoms bei naujai projektuojamoms patalpoms; aprašyti, kaip užtikrinami daugiabučio gyvenamojo namo infrastruktūros norminiai poreikiai –vaikų žaidimo aikštelė, sporto aikštelė paaugliams ir vieta ramiam poilsiui vyresnio amžiaus gyventojams ir kt.), vadovaujantis STR 2.02.01:2004 „Gyvenamieji pastatai“ reikalavimais. Projektuojant normines automobilių stovėjimo vietas, nepažeisti trečiųjų asmenų interesų; paaiškinti sprendinius. Jeigu keičiant patalpų paskirtį nėra galimybės sklype įrengti reikiamo želdynų ploto, jis įrengiamas ant perdangų stogų – jame natūraliame grunte turi galėti augti medžiai ir krūmai; o nesant tokios galimybės, kompensuojama už 15 kv. m naujai sukuriama būsto ploto 1 naujai sodinamu medžiu (ne mažesnio nei 8 cm kamieno diametro) gatvių alėjose ar viešuosiuose želdynuose (vietas numato Miestovaizdžio skyrius). Kreipiantis dėl statybą leidžiančio dokumento išdavimo pateikti pasirašytą sutartį su želdynų sodintojais dėl medžių sodinimo.</p>
3.3.	konteksto sąlygojami reikalavimai	<p>Projektinius pasiūlymus derinti su Vilniaus miesto savivaldybės administracijos Kultūros paveldo apsaugos skyriumi.</p> <p>Projektinių pasiūlymų sprendiniai turi atitikti paveldosauginius reikalavimus. Vadovautis 2020-10-15 Vilniaus miesto savivaldybės administracijos direktoriaus įsakymu Nr. 30-2419/20 patvirtintomis „Nekilnojamojo kultūros paveldo tvarkybos gairėmis“. Vadovautis Paveldo tvarkybos reglamentu PTR 3.06.01:2007 "Kultūros paveldo tvarkybos darbų projektų rengimo taisyklės".</p>

		<p>Užtikrinti gyvenamosios paskirties patalpoms keliamus reikalavimus pagal STR 2.02.01:2004 „Gyvenamieji pastatai“ reglamentą bei nagrinėti gyvenamosios aplinkos-infrastruktūros poreikį. Patalpų planinė struktūra – atitinkanti jų naudojimo paskirtį.</p> <p>Vadovaujantis STR1.01.03:2017 „Statinių klasifikavimas“ IV sk.</p> <p>Patalpų paskirties keitimas galimas tik nuosavybės teise valdomose patalpose. Užtikrinti gyvenamosios paskirties patalpoms keliamus reikalavimus pagal STR 2.01.01(3):1999 "Esminiai statinio reikalavimai. Higiena, sveikata, aplinkos apsauga" reglamentą bei Higienos normas.</p> <p>Numatomi statybos darbai turi atitikti nurodomą statybos rūšį pagal STR „Statinio statybos rūšys“ reikalavimus. Statytojas privalo įgyvendinti statytojo teisę vadovaujantis LR Statybos įstatymo 3 straipsnio nuostatomis. Nepažeisti trečiųjų asmenų interesų.</p> <p>Vadovaujantis Lietuvos Respublikos civilinio kodekso 4.85 straipsniu, sprendimai dėl bendrojo naudojimo objektų valdymo ir naudojimo priimami būtų ir kitų patalpų savininkų balsų dauguma.</p> <p>Nepažeisti nekilnojamųjų kultūros vertybių Namų komplekso pirmojo namo (kodas 10382) bei kitų vertingųjų savybių.</p>
	reikalavimai susisiekimo ir inžinerinių tinklų plėtrai	Esami.
3.4.	kiti teritorijų planavimo dokumentuose nustatyti reikalavimai (bendruosiuose, specialiuosiuose planuose)	<p>Vadovautis Vilniaus miesto savivaldybės teritorijos bendroju planu (TPDR Reg. Nr. T00086338). Vadovautis Vilniaus senamiesčio (Nekilnojamosios kultūros vertybės unikalus kodas 16073, buvęs kodas U1P) nekilnojamo kultūros paveldo apsaugos specialiuoju planu (TPDR Reg. Nr. T00053354).</p> <p>Vadovautis susisiekimo pėsčiomis projektu Vilniaus miesto savivaldybėje rengimo ir įgyvendinimo rekomendacijomis (patv. Vilniaus miesto savivaldybės administracijos direktoriaus 2018-12 17 įsak. Nr. 30-3844/18(2.1.1E-TD2).</p>
3.5.	su projekto įgyvendinimu susijusi būtina viešosios infrastruktūros plėtra	Įvertinti esamą ir būsimą poreikį.
3.6.	projektinių pasiūlymų vaizdinės informacijos parengimas	<p>Vadovautis 2019 m. gruodžio 16 d. Vilniaus miesto savivaldybės administracijos direktoriaus įsakymu Nr. 30-3178/19 patvirtinto „Projektinių pasiūlymų ir techninio projekto įtraukimo į GIS duomenų bazę ir geoportalą „Vilnius 3D planas“ tvarkos aprašu“.</p> <p>Projektinių pasiūlymų sudėtis pagal STR1.04.04:2017 „Statinio projektavimas, projekto ekspertizė“ 13 priedo reikalavimus. Užtikrinti visuomenės informavimą pagal STR „Statinio projektavimas, projekto ekspertizė“ VIII skyriuje nustatytą tvarką; informacinis stendas turi būti pakankamo dydžio (ne mažiau kaip 0,5 kv. m), stende pateikiama statinių išdėstymo sklype su gretima urbanistine aplinka vizualizacija, nurodoma stendo įrengimo ir išmontavimo datos ir kita privaloma informacija.</p> <p>Patvirtinta projektinių pasiūlymų rengimo užduotis turi būti teikiama kaip projektinių pasiūlymų bylos sudėtinė dalis.</p>

Gintarė Andreikėnaitė – Sovilo, el. p. gintare.sovilo@vilnius.lt

Lietuvos Respublikos viešojo administravimo įstatymo 14 straipsnis: Asmuo turi teisę apskųsti viešojo administravimo subjekto priimtą administracinį sprendimą arba veiksmą (neveikimą), taip pat viešojo administravimo subjekto vilkinimą atlikti jo kompetencijai priskirtus veiksmus šio įstatymo nustatyta tvarka tam pačiam viešojo administravimo subjektui arba aukštesniam pagal pavaldumą viešojo administravimo subjektui, arba kitų įstatymų, reglamentuojančių ginčų, kylančių iš administracinių teisinių santykių, nagrinėjimą, nustatyta tvarka išankstinio ginčų nagrinėjimo ne teismo tvarka institucijai, arba administraciniam teismui.

Grafinis/informacinis medžių žymėjimas plane ir medžių inventORIZACIJOS lentelės sudėtis

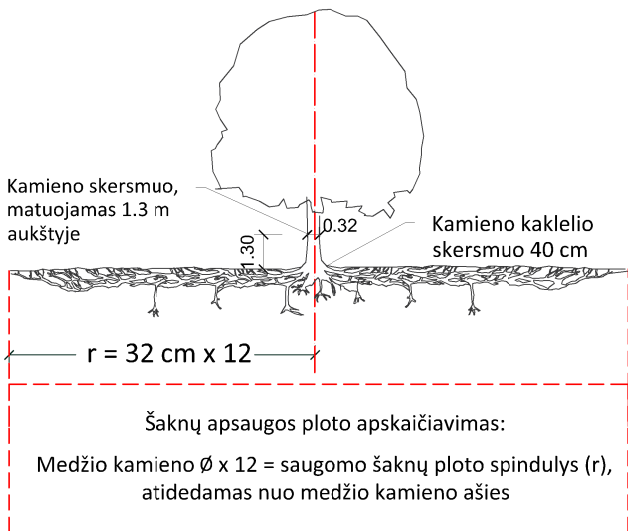

SVARBU:

- Gamtinėje medžio augimvietėje šaknų projekcija visuomet didesnė už lajos projekciją. Urbanizuotose teritorijose šaknų projekcija gali būti asimetriška ir mažesnė.
- Parenkant projektinius sprendinius, būtina numatyti esamo šaknyso išsaugojimo priemones, nemažinant esamo šaknyso ploto. Mažinimo atveju - būtinas EAC arba ISA* arboristo vertinimas.
- Projektuojant dangas lajos projekcijos plote, dangų atitraukimas skaičiuojamas nuo kamieno kaklelio.

REIKALAVIMAI SAUGOMAM ŠAKNŲ PLOTUI:

- Saugomo šaknų ploto koregavimas galimas tik su EAC arba ISA* sertifikuoto arboristo priežiūra, kiekviena situacija vertinama individualiai.
- Statinių ir pastatų projektavimas ir statybos darbai judinant gruntą galimi tik pagal arboristo rekomendacijas, naudojant patvirtintas, medžio gerovę išsaugančias technologijas.
- Saugomame šaknų plote draudžiama kelti ar žeminti esamo grunto lygį daugiau nei 5 cm.
- Kasimo darbai vykdomi tik su kvalifikuoto arboristo priežiūra, rankiniu būdu ar naudojant oro kastuvą.
- Saugomame šaknų plote draudžiama sandėliuoti statybines medžiagas ir gruntą, įvažiuoti mechanizuotomis transporto priemonėmis ar jas ten statyti.
- Saugomas šaknų plotas aptveriamas apsaugine, ne žemesne kaip 2 m. aukščio tvora su įspėjamaisiais ženklais. Tvora privalo likti visų darbų metu, net jei dalis darbų patenka į šią zoną.

* EAC - Europos arboristikos tarybos (European Arboricultural Council (EAC)) sertifikatas – European Tree Worker (ETW), ISA - Tarptautinės arboristikos draugijos sertifikatas (International Society of Arboriculture (ISA))

Pastaba 1: Jei medžių šalinimas yra numatytas DP, pažymimas šių medžių šaknų saugojimo plotas plane bei kamieno kaklelio diametras.

Pastaba 2: Rengiant topo nuotrauką, atliekama medžių taksacija su tikslia medžio kamieno ašies vieta.

Pastaba 3: Numatant medžių (išskyrus invazines rūšis) kirtimą, taikomas adekvatus kompensavimas naujais želdiniais - kertamo medžio diametras kompensuojamas tokia pat sodinamų medžių diametrų suma, papildomai numatoma galimybė kompensuoti krūmų masyvais, kur 1 cm medžio kamieno diametro yra tolygus 2 m² krūmų masyvo plotui (jei sodinami 60-80 cm sodinukai, 2-4 vnt/m² tankiu, priklausomai nuo augalo rūšies ir situacijos).



Pastaba 4: Saugomo gamtos objekto statusą turinčiam medžiui, šaknų apsaugos ploto spindulys (r) apskaičiuojamas kamieno \emptyset dauginant iš 15.

MEDŽIŲ LAJOS IR ŠAKNYNO PROJEKCIJOS ŽYMĖJIMAS BRĖŽINYJE

Medžio būklės indekso ženklai

- 1 - GEROS BŪKLĖS MEDIS
žymens spalva RGB - 23,181,44
- 2 - VIDUTINĖ BŪKLĖS MEDIS
žymens spalva RGB - 0,191,255
- 3 - NEPATENKINAMOS BŪKLĖS MEDIS
žymens spalva RGB - 147,39,143
- 4 - BLOGOS BŪKLĖS MEDIS
žymens spalva RGB - 99,100,102
- 5 - SIŪLOMAS ŠALINTI MEDIS
žymens spalva RGB - 205,32,39
- 6 - SAUGOMO GAMTOS OBJEKTO STATUSĄ TURINTIS MEDIS
žymens spalva RGB - 176,108,59

Šaknų apsaugos ploto spindulys seneliams medžiams apskaičiuojamas kamieno \emptyset dauginant iš 15

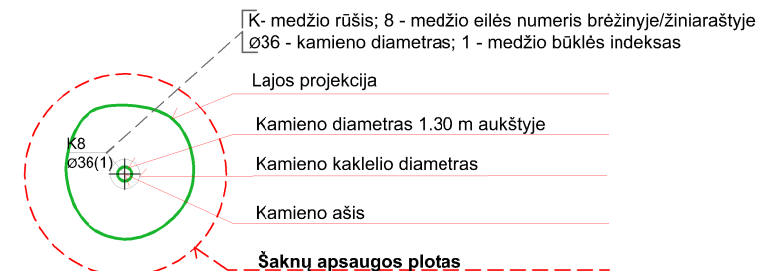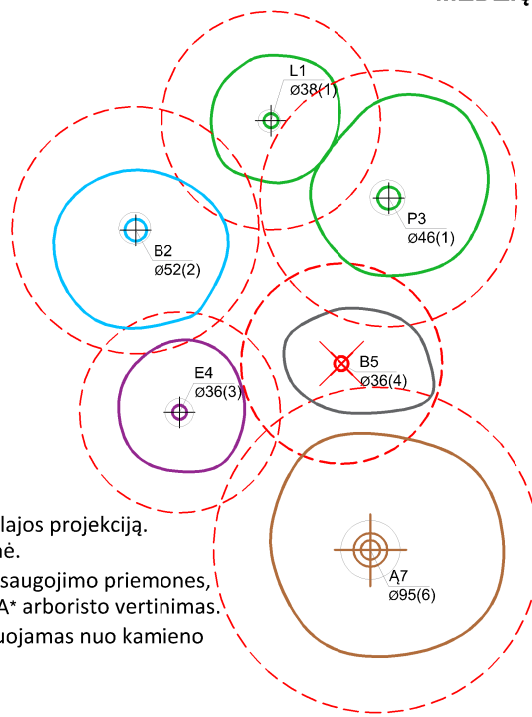

ŽELDINIŲ INVENTORIZACIJOS LENTELĖS PAVYZDYS

Nr. plane	Medžio rūšis lietuviškai	Medžio rūšis lotyniškai	Kamieno diametras cm 1.30 m aukštyje (cm)	Kamieno diametras ties kamieno kakleliu (cm)	Saugomo šaknų ploto spindulys (m)	Lajos projekcija nuo ašies Š,R,P,V kryptimis (m)	Medžio būklės indeksas 1, 2, 3, 4, 5	Siūlomos/būtinosios arboristinės/tvarkymo priemonės
1	2	3	4	5	6	7	8	9
8	Paprastasis klevas	Acer platanoides	32	40	3,84	3; 4,3; 5; 3,4	1	Formuojamasis genėjimas

DETALŪS METADUOMENYS

Dokumento sudarytojas (-ai)	Vilniaus miesto savivaldybė 188710061, Konstitucijos pr. 3, LT-09601, Vilnius
Dokumento pavadinimas (antraštė)	DĖL PROJEKTINIŲ PASIŪLYMŲ RENGIMO UŽDUOTIES TVIRTINIMO A. GOŠTAUTO G. 3
Dokumento registracijos data ir numeris	2022-12-16 Nr. A659-504/22(2.15.2.59E-MPA)
Dokumento gavimo data ir dokumento gavimo registracijos numeris	–
Dokumento specifikacijos identifikavimo žymuo	ADOC-V1.0
Parašo paskirtis	Pasirašymas
Parašą sukūrusio asmens vardas, pavardė ir pareigos	Mindaugas Pakalnis, Vilniaus miesto savivaldybės administracijos vyriausiasis architektas, Administracijos direktorius
Sertifikatas išduotas	MINDAUGAS PAKALNIS LT
Parašo sukūrimo data ir laikas	2022-12-16 11:39:43 (GMT+02:00)
Parašo formatas	XAdES-T
Laiko žymoje nurodytas laikas	2022-12-16 11:39:56 (GMT+02:00)
Informacija apie sertifikavimo paslaugų teikėją	EID-SK 2016, AS Sertifitseerimiskeskus EE
Sertifikato galiojimo laikas	2020-11-03 20:19:13 – 2025-11-02 23:59:59
Informacija apie būdus, naudotus metaduomenų vientisumui užtikrinti	"Registravimas" paskirties metaduomenų vientisumas užtikrintas naudojant "RCSC IssuingCA, VI Registru centras - i.k. 124110246 LT" išduotą sertifikatą "Dokumentų valdymo sistema Avilys, Vilniaus miesto savivaldybės administracija, į.k. 188710061 LT", sertifikatas galioja nuo 2021-12-20 09:38:49 iki 2024-12-19 09:38:49
Pagrindinio dokumento priedų skaičius	1
Pagrindinio dokumento priedamų dokumentų skaičius	–
Priedamo dokumento sudarytojas (-ai)	–
Priedamo dokumento pavadinimas (antraštė)	–
Priedamo dokumento registracijos data ir numeris	–
Programinės įrangos, kuria naudojantis sudarytas elektroninis dokumentas, pavadinimas	Dokumentų valdymo sistema „Avilys“, versija 3.5.69.1
Informacija apie elektroninio dokumento ir elektroninio (-ių) parašo (-ų) tikrinimą (tikrinimo data)	Atitinka specifikacijos keliamus reikalavimus. Visi dokumente esantys elektroniniai parašai galioja (2022-12-16 14:41:00)
Paieškos nuoroda	–
Papildomi metaduomenys	Nuorašą suformavo 2022-12-16 14:41:00 Dokumentų valdymo sistema „Avilys“