


VILNIAUS MIESTO SAVIVALDYBĖS PANERIŲ SENIŪNIJOS
Juliškių g. Nr. 10
ADRESŲ NUMERIŲ KEITIMO/SUTEIKIMO PLANAS

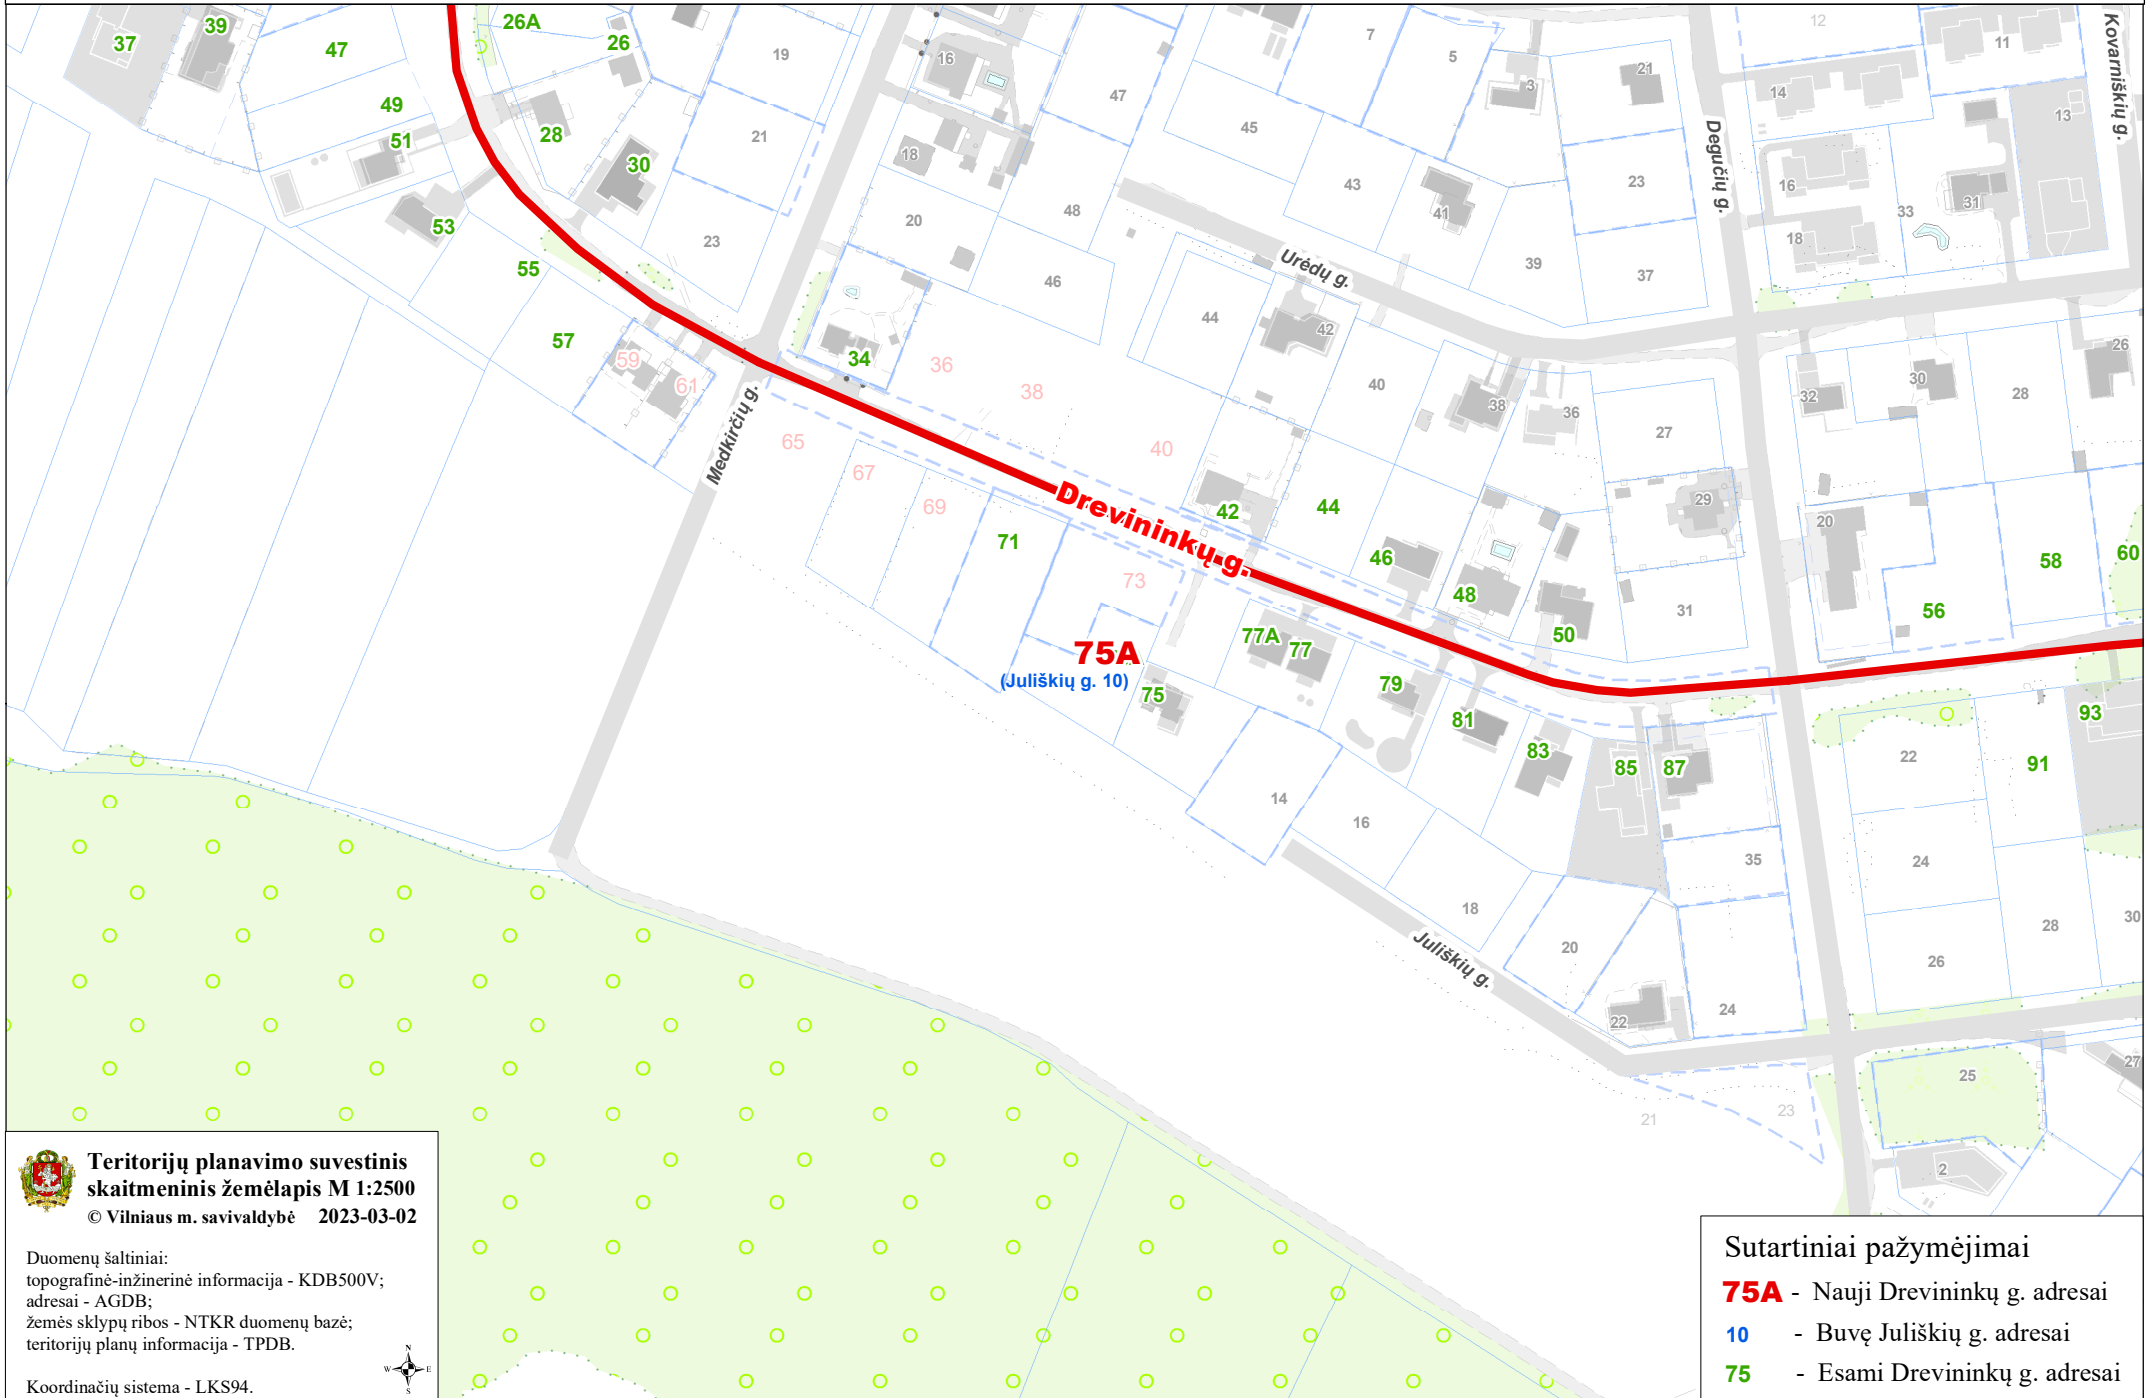

**Teritorijų planavimo suvestinis
skaitmeninis žemėlapis M 1:2500**

© Vilniaus m. savivaldybė 2023-03-02

Duomenų šaltiniai:
topografinė-inžinerinė informacija - KDB500V;
adresai - AGDB;
žemės sklypų ribos - NTKR duomenų bazė;
teritorijų planų informacija - TPDB.

Koordinacių sistema - LKS94.



Sutartiniai pažymėjimai

75A - Nauji Drevininkų g. adresai

10 - Buvę Juliškių g. adresai

75 - Esami Drevininkų g. adresai