SITUACIJOS SCHEMA

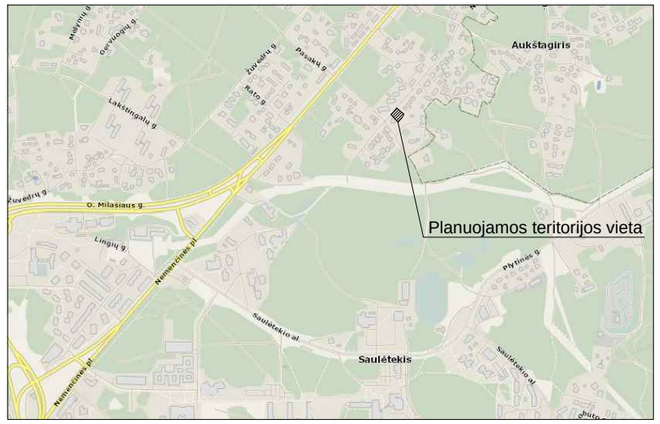

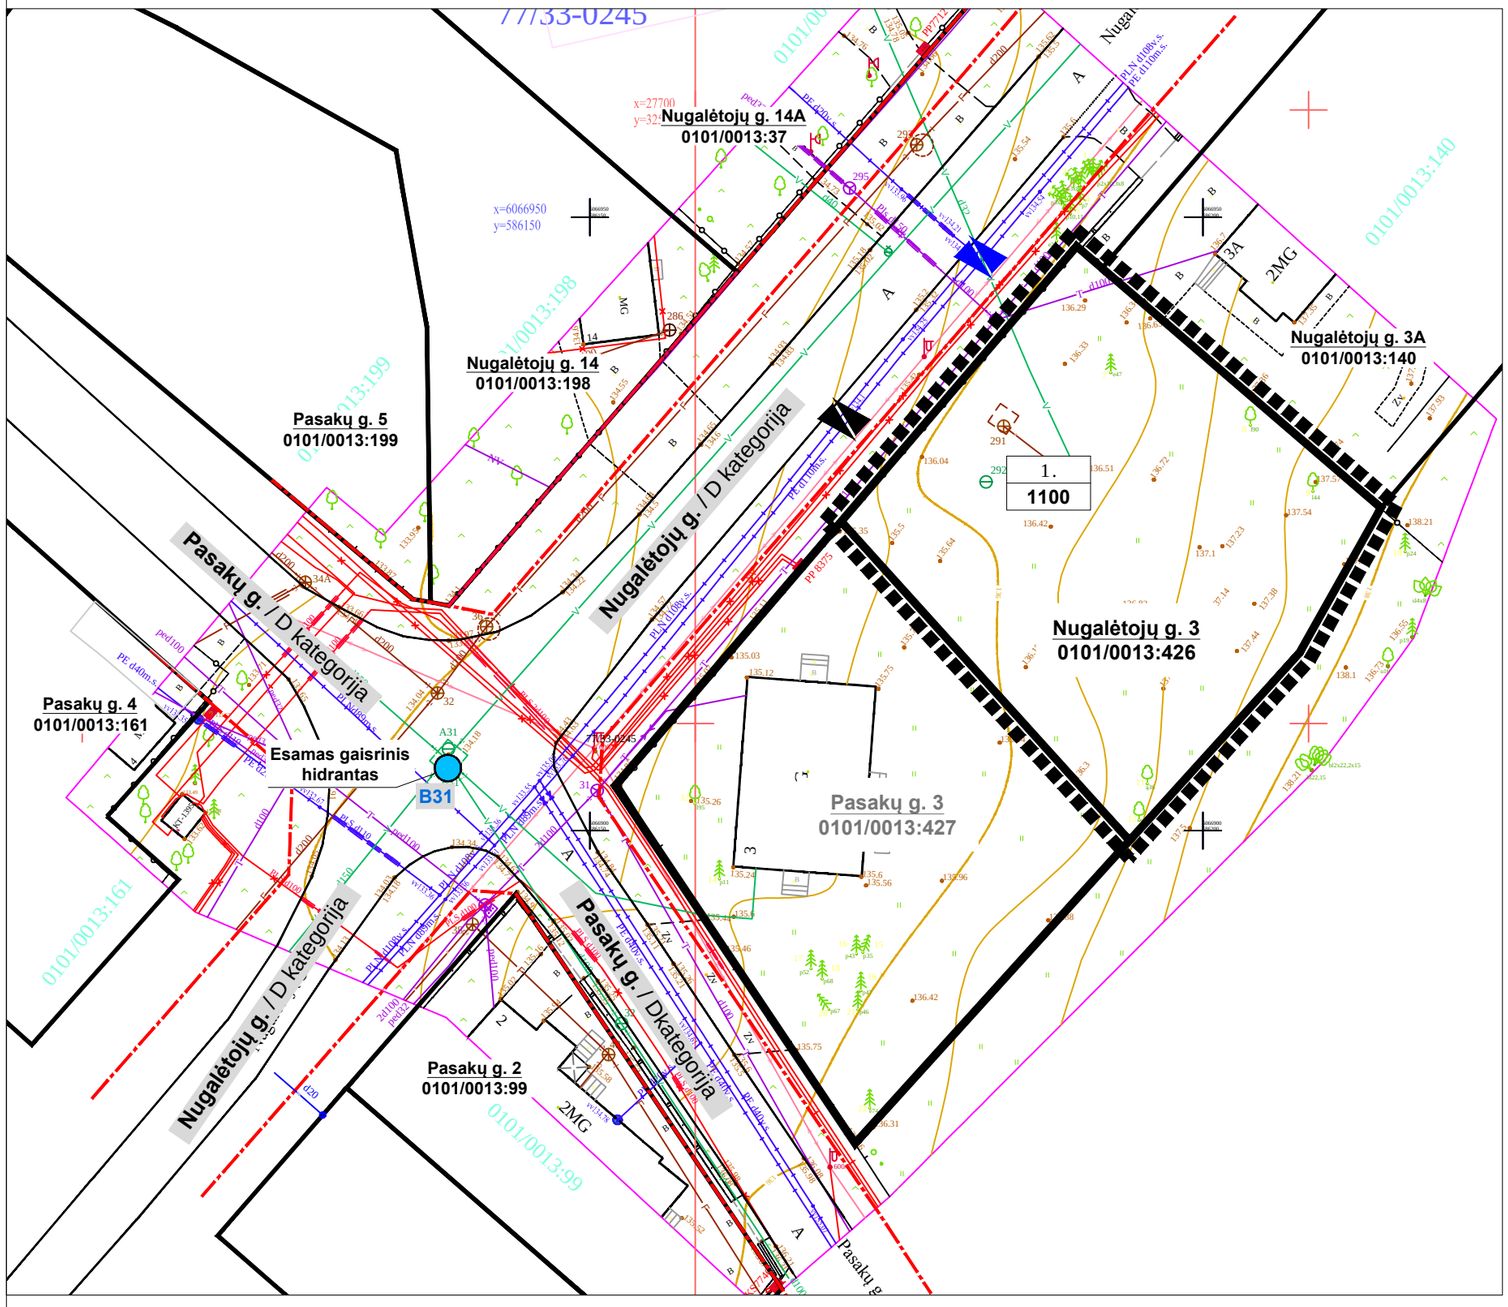

SUTARTINIAI ŽYMĖJIMAI

- DETALIOJO PLANO SPRENDINIŲ KOREGAVIMO RIBOS
- ESAMOS SKLYPŲ RIBOS
- ESAMOS GATVIŲ RAUDONŲJŲ LINIJŲ RIBOS
- ESAMA Į PLANAVIMO RIBAS PATENKANTI ĮVAŽIAVIMO-IŠVAŽIAVIMO Į/ IŠ SKLYPO VIETA
- PLANUOJAMA ĮVAŽIAVIMO - IŠVAŽIAVIMO Į/ IŠ SKLYPO VIETA
- 1. / 1100 — PLANUOJAMO SKLYPO NR. / PLANUOJAMO SKLYPO PLOTAS

PASTABOS:

1. Koreguojami sprendiniai: susisiekimo komunikacijų išdėstymo principai (nurodoma esama Detaliuoju planu nustatyta ir naujai planuojama įvažiavimo - išvažiavimo vieta). Kiti Vilniaus miesto savivaldybės administracijos direktoriaus 2021 m. rugpjūčio 26 d. įsakymu Nr. 30-2323/21 „Dėl žemės sklypo prie Nugalėtojų g. nedidelių veiklos mastų detaliojo plano sprendinių koregavimo sklype Nr. 10 Pasakų g. 3 tvirtinimo“ patvirtinto projekto sprendiniai nekeičiami.
2. Rengiant statinio statybos projektą privaloma užtikrinti Lietuvos Respublikos aplinkos ministro 2007 m. vasario 14 d. įsakymu Nr. D1-96 patvirtintų Gamtinio karkaso nuostatų reikalavimus atitinkantį želdynų kiekį.
3. Sprendiniai dėl esamų želdynų lieka galioti pagal Vilniaus miesto savivaldybės administracijos direktoriaus 2021 m. rugpjūčio 26 d. įsakymu Nr. 30-2323/21 „Dėl žemės sklypo prie Nugalėtojų g. nedidelių veiklos mastų detaliojo plano sprendinių koregavimo sklype Nr. 10 Pasakų g. 3 tvirtinimo“ patvirtinto projekto sprendinius.
4. Brėžinys parengtas ant 2022 rugpjūčio mėn. parengtos ir suderintos toponuotraukos TIIIS1-20220819-060518.

SĮ „Vilniaus planas“
Geografinių informacinių sistemų poskyris
A[illegible] M[illegible]
2023 06 06
10925

Rengėjas:	**UAB „Miesto vizija“** **Įm.k 303081028** **Geranainių g. 7, Vilnius** tel. +370 650 55031			
Objektas:	ŽEMĖS SKLYPO PRIE NUGALĖTOJŲ G. NEDIDELIŲ VEIKLOS MASTŲ DETALIOJO PLANO SPRENDINIŲ KOREGAVIMO SKLYPE NR. 10 PASAKŲ G. 3 SUSISIEKIMO KOMUNIKACIJŲ IŠDĖSTYMO PRINCIPŲ KOREGAVIMAS SKLYPE NUGALĖTOJŲ G. 3 (KAD. NR. 0101/0013:426)			
A1053	PV	R.D		2023 03
Brėžinys: A3	Detaliojo plano susisiekimo komunikacijų išdėstymo principų koregavimo brėžinys			Laida 0
Stadija: DP	Iniciatorius: UAB	Projekto Nr.: MV-23-01	Lapas 1	Lapų 1