



Koordinacijų sistema: LKS-94		Topografinis planas suderintas ir integruotas TOPD, unikalus Nr.		13:21:5944	
Aukščių sistema: LAS07					
PAREIGOS	PAVARDĖ	PARAŠAS	M. M. INDIVIDUALI VEIKLA		
Vykdytojas	M. M.				
			Objektas: Gabijos g. 36, Vilnius		
			BRĖŽINYS Topografinis planas		
PARAIŠKOS NR. TOPD SISTEMOJE			Mastelis	Lapu sk. /Nr.	Data
277921			1:500	1/1	2021-03

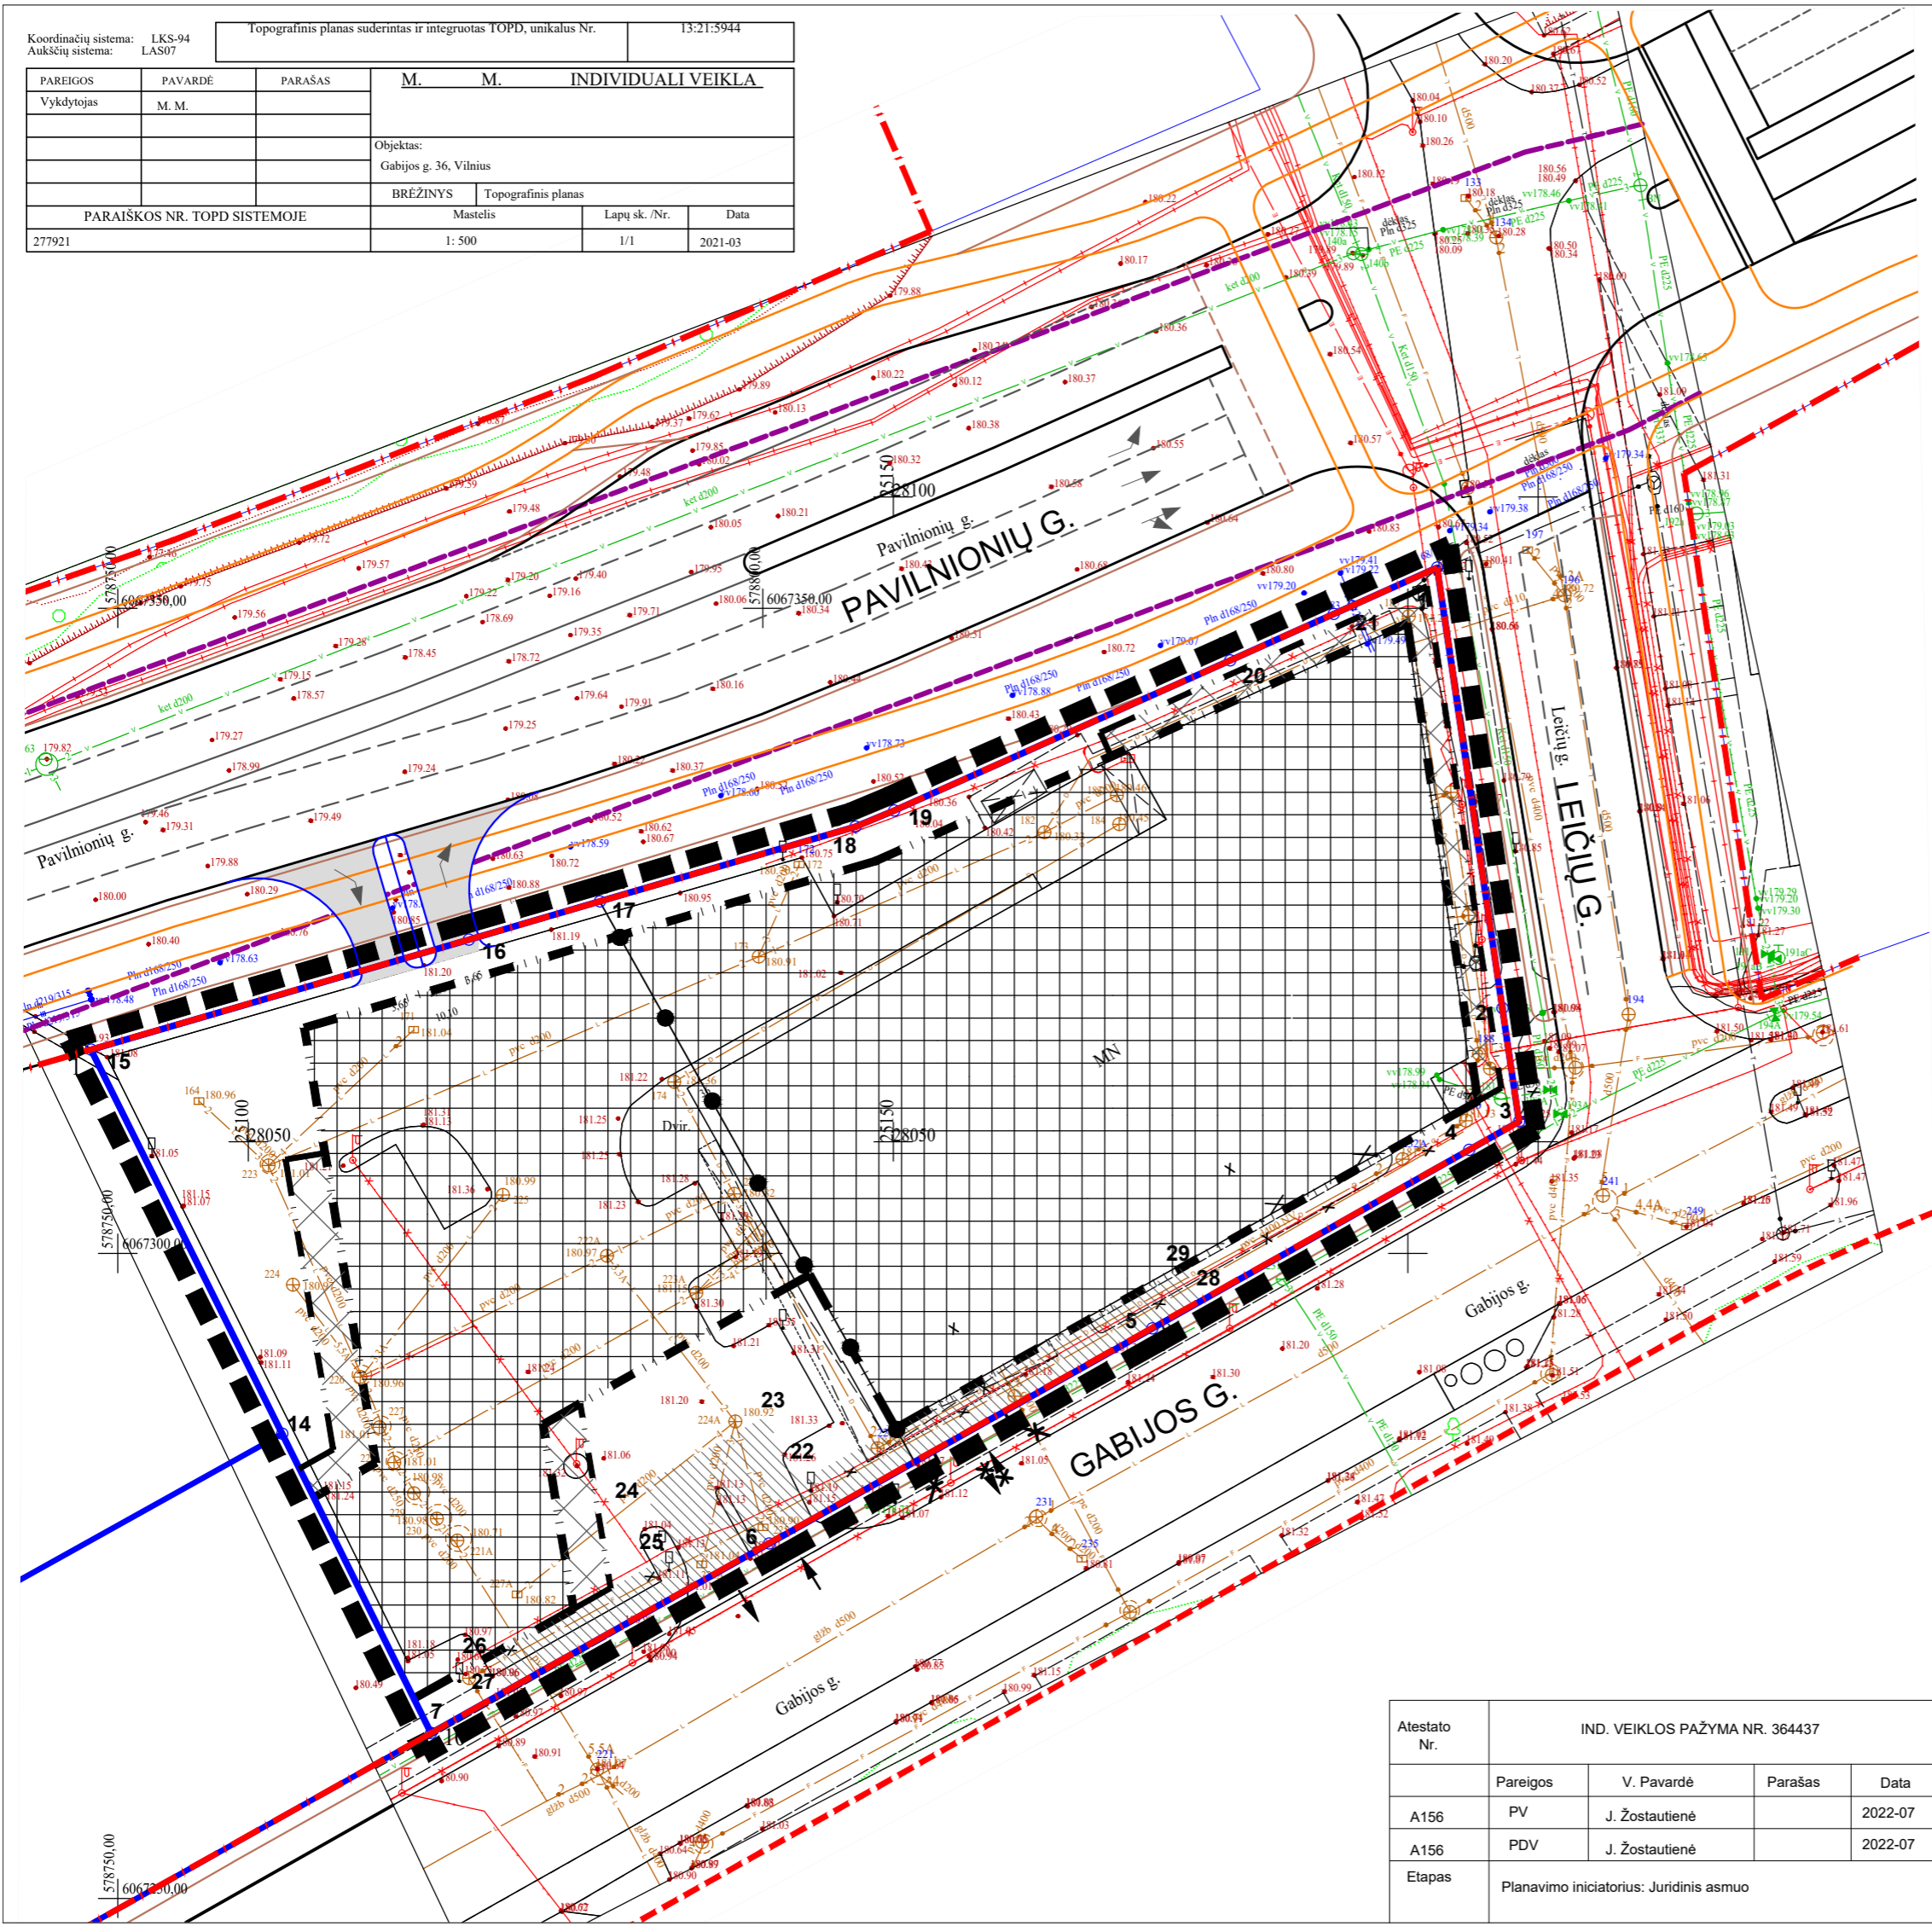

PATVIRTINTA  
 VILNIAUS MIESTO SAVIVALDYBĖS ADMINISTRACIJOS  
 DIREKTORIAUS PAVADUOTOJO  
 2022 m. ....mėn. .... d.  
 ĮSAKYMU NR. ....

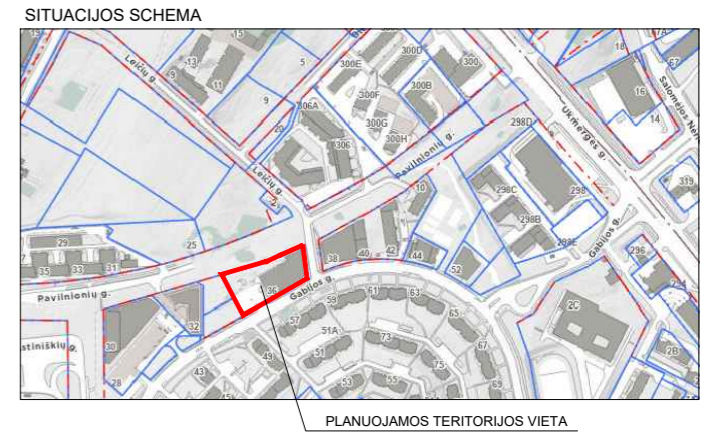

- SUTARTINIAI ŽYMĖJIMAI
- DETALIOJO PLANO SPRENDINIŲ KOREGAVIMO RIBA
  - ESAMOS SKLYPO RIBOS
  - ESAMOS GATVĖS RAUDONOSIOS LINIJOS
  - PERSPEKTYVINĖS GATVĖS RAUDONOSIOS LINIJOS
  - DP SUPLANUOTA STATYBOS ZONOS RIBA
  - DP SUPLANUOTA STATYBOS ZONA
  - DP SUPLANUOTA STATYBOS ZONA, KURIOJE GALIMA ĮRENGTI LAIPTUS, PANDUSUS, TERASAS, ĮEJIMO STOGELIUS IR PAN.
  - DP SUPLANUOTAS SERVITUTAS
  - DP SUPLANUOTOS REGLAMENTŲ RIBOS (AUKŠTINGUMO)
  - ESAMOS PASTATAS
  - ESAMOS ĮVAŽIAVIMAS/ IŠVAŽIAVIMAS ĮRENGTAS DP SUPLANUOTOJE VIETOJE
  - NAIKINAMA ĮVAŽIAVIMO/IŠVAŽIAVIMO Į SKLYPĄ VIETA
  - PLANUOJAMA ĮVAŽIAVIMO/IŠVAŽIAVIMO Į SKLYPĄ VIETA
  - PERSPEKTYVINIAI DVIRAČIŲ TAKAI
  - PERSPEKTYVINIAI PĖSČIŪJŲ TAKAI

PASTABOS:

- Koreguojami žemės sklypų (kadastro Nr.0101/0015:200, 0101/0015:204, 0101/0015:205 0101/0015:245) detaliojo plano, patvirtinto 2008 m. gruodžio 03 d. Vilniaus miesto savivaldybės tarybos sprendimu Nr. 1-744, susisiekimo komunikacijų išdėstymo principai (planuojama įvažiavimas/išvažiavimas iš Pavilionių g., naikinamas antras įvažiavimas iš Gabijos g.).
- Kiti detaliojo plano sprendiniai nekoreguojami ir lieka galioti.
- Pavilionių ir Leičių gatvių sprendiniai preliminarūs, pateikti pagal rengiamą Pavilionių gatvės ir Ukmergės ir L. Zamenhofo sankryžos projektinius pasiūlymus (proj. VĮ "Vilniaus planas").

Atestato Nr.	IND. VEIKLOS PAŽYMA NR. 364437				TP dokumento pavadinimas: ŽEMĖS SKLYPŲ GABIJOS GATVĖJE (KAD. NR. 0101/0015:200, 0101/0015:204; 0101/0015:205, 0101/0015:245), PAŠILAIČIŲ SENIŪNIJOJE DETALIOJO PLANO SUSISIEKIMO KOMUNIKACIJŲ IŠDĖSTYMO PRINCIPŲ KOREGAVIMAS SKLYPE GABIJOS G. 36 (KAD. NR.0101/0015:326)	
	Pareigos	V. Pavardė	Parašas	Data	Brėžinio pavadinimas: BRĖŽINYS SU KOREGUOJAMAI SUSISIEKIMO KOMUNIKACIJŲ IŠDĖSTYMO PRINCIPAIMS 1:500	Versija
A156	PV	J. Žostautienė		2022-07		1
A156	PDV	J. Žostautienė		2022-07		
Etapas	Planavimo iniciatorius: Juridinis asmuo				TP dokumento NR. 22.181.04-DPK	Lapas
						Lapų
						1 1