


Kadastro Nr. 0101/0024:270

Sklypo pagrindinė naudojimo paskirtis - kita,
naudojimo būdas - komercinės paskirties objektų teritorijos.
Pageidaujama paskirtis - kita,
žemės naudojimo būdas- daugiabučių gyvenamųjų pastatų
ir bendrabučių teritorijos.

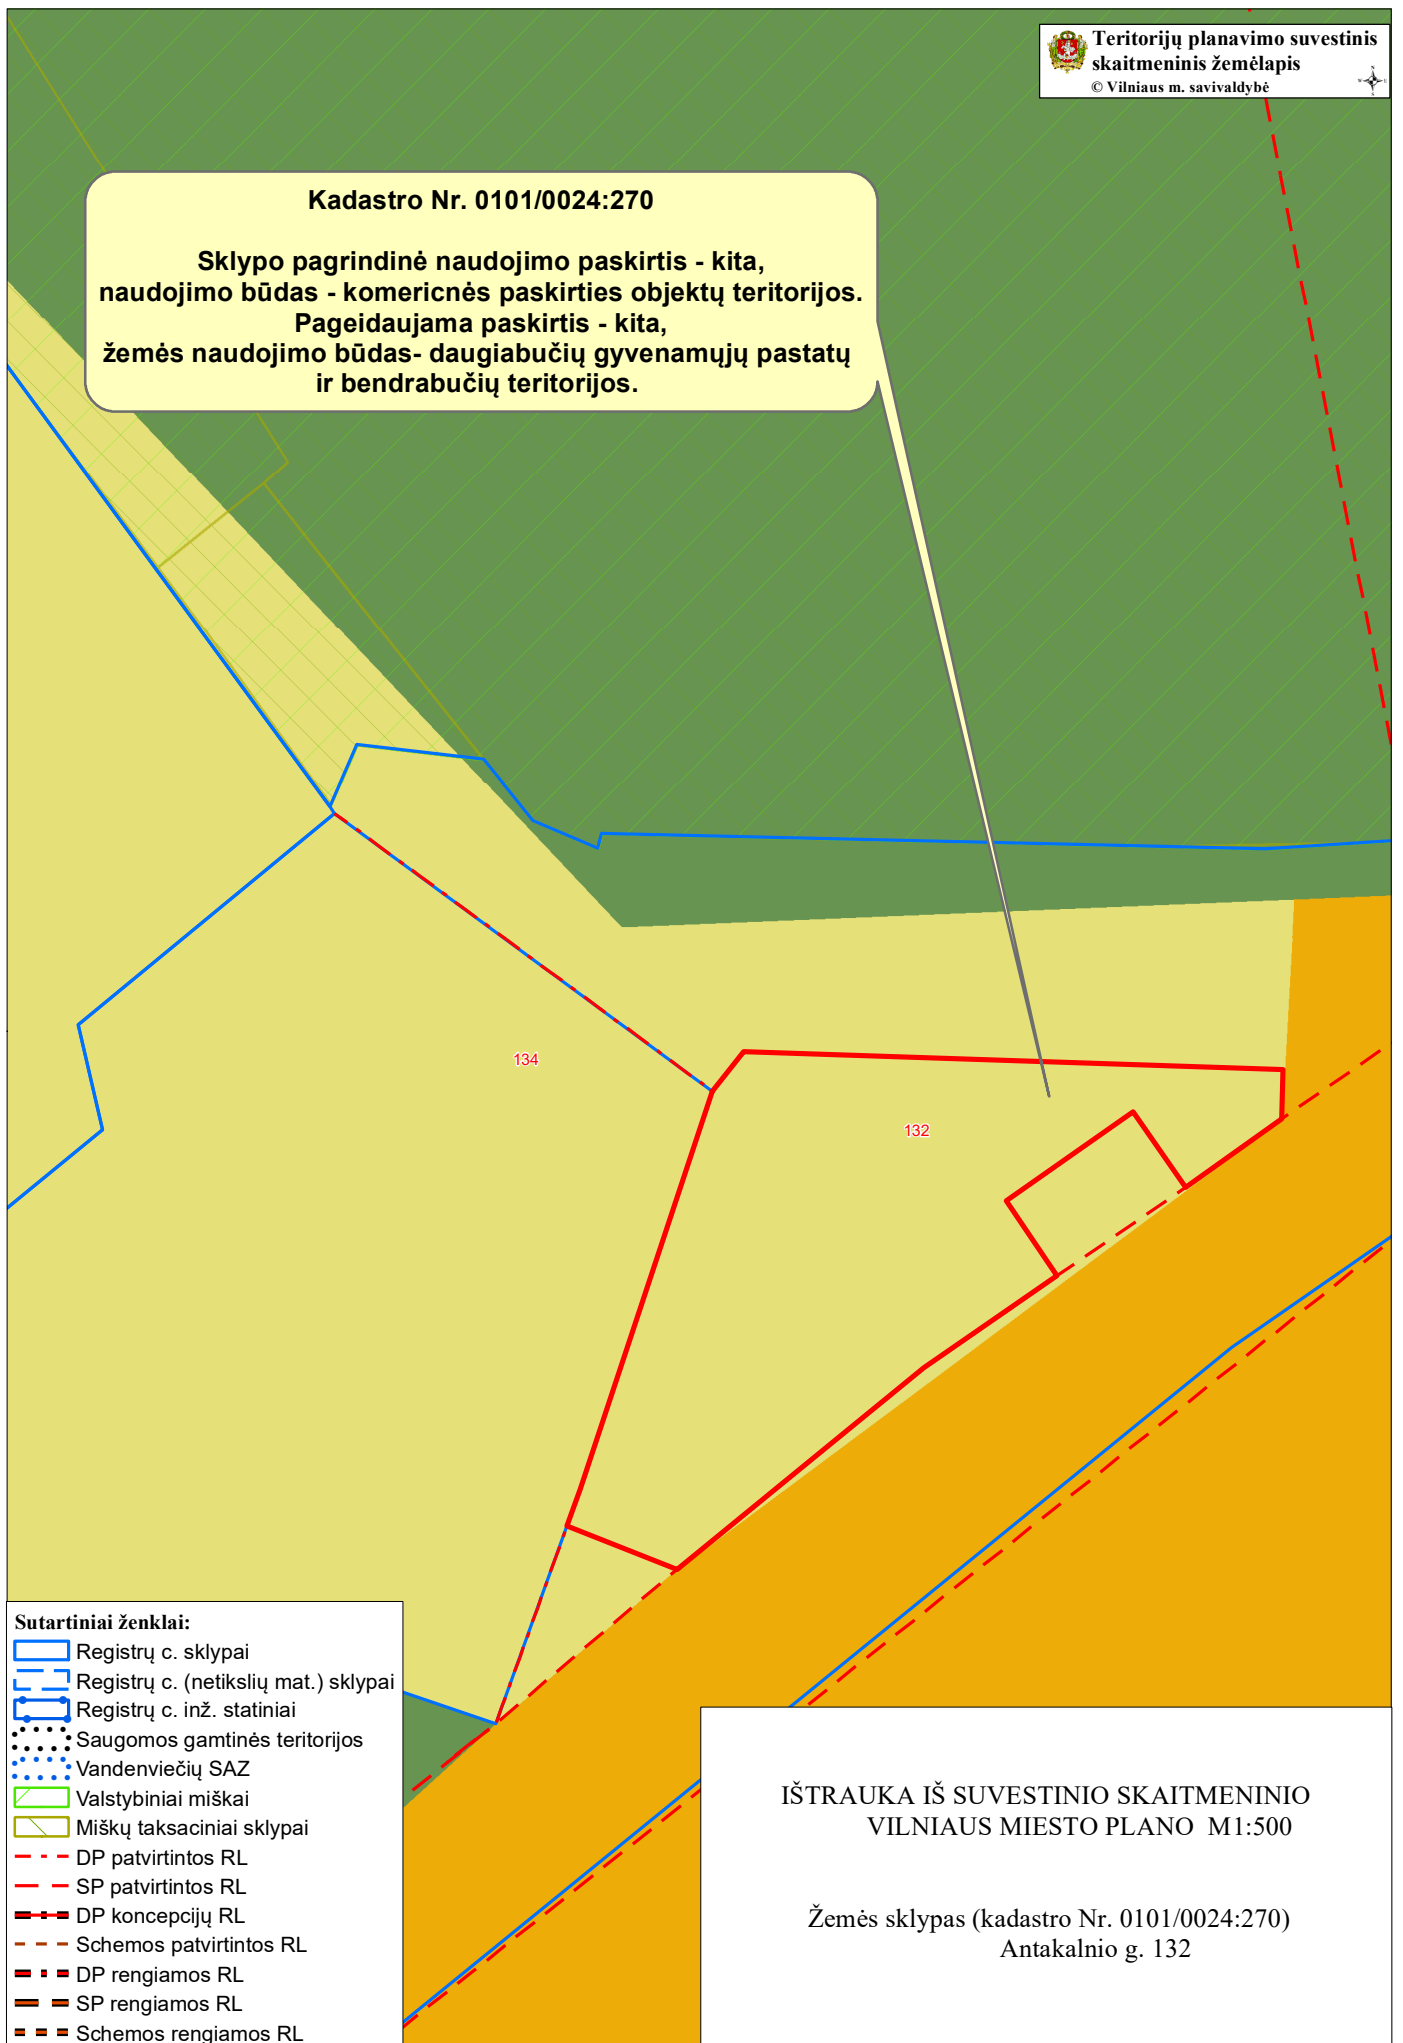

Sutartiniai ženklai:

- Registrų c. sklypai
- - - Registrų c. (netikslų mat.) sklypai
- Registrų c. inž. statiniai
- Saugomos gamtinės teritorijos
- Vandenviečių SAZ
- Valstybiniai miškai
- Miškų taksaciniai sklypai
- - - DP patvirtintos RL
- - - SP patvirtintos RL
- - - DP koncepcijų RL
- - - Schemos patvirtintos RL
- - - DP rengiamos RL
- - - SP rengiamos RL
- - - Schemos rengiamos RL

IŠTRAUKA IŠ SUVESTINIO SKAITMENINIO
VILNIAUS MIESTO PLANO M1:500

Žemės sklypas (kadastro Nr. 0101/0024:270)
Antakalnio g. 132