


**geomorfologinis
draustinis**

M1;M2;M3;M4;B;E;R;I2

**Šeškinės šlaitų
geomorfologinis
draustinis**

miškas mišrus

Žemės sklypas Želvos g.
Kadastro Nr. 0101/0029:162
Sklypo pagrindinė naudojimo paskirtis - kita
naudojimo būdas - nenustatytas.
Pageidaujama paskirtis - kita, žemės naudojimo būdas
- komercinės paskirties objektų teritorijos

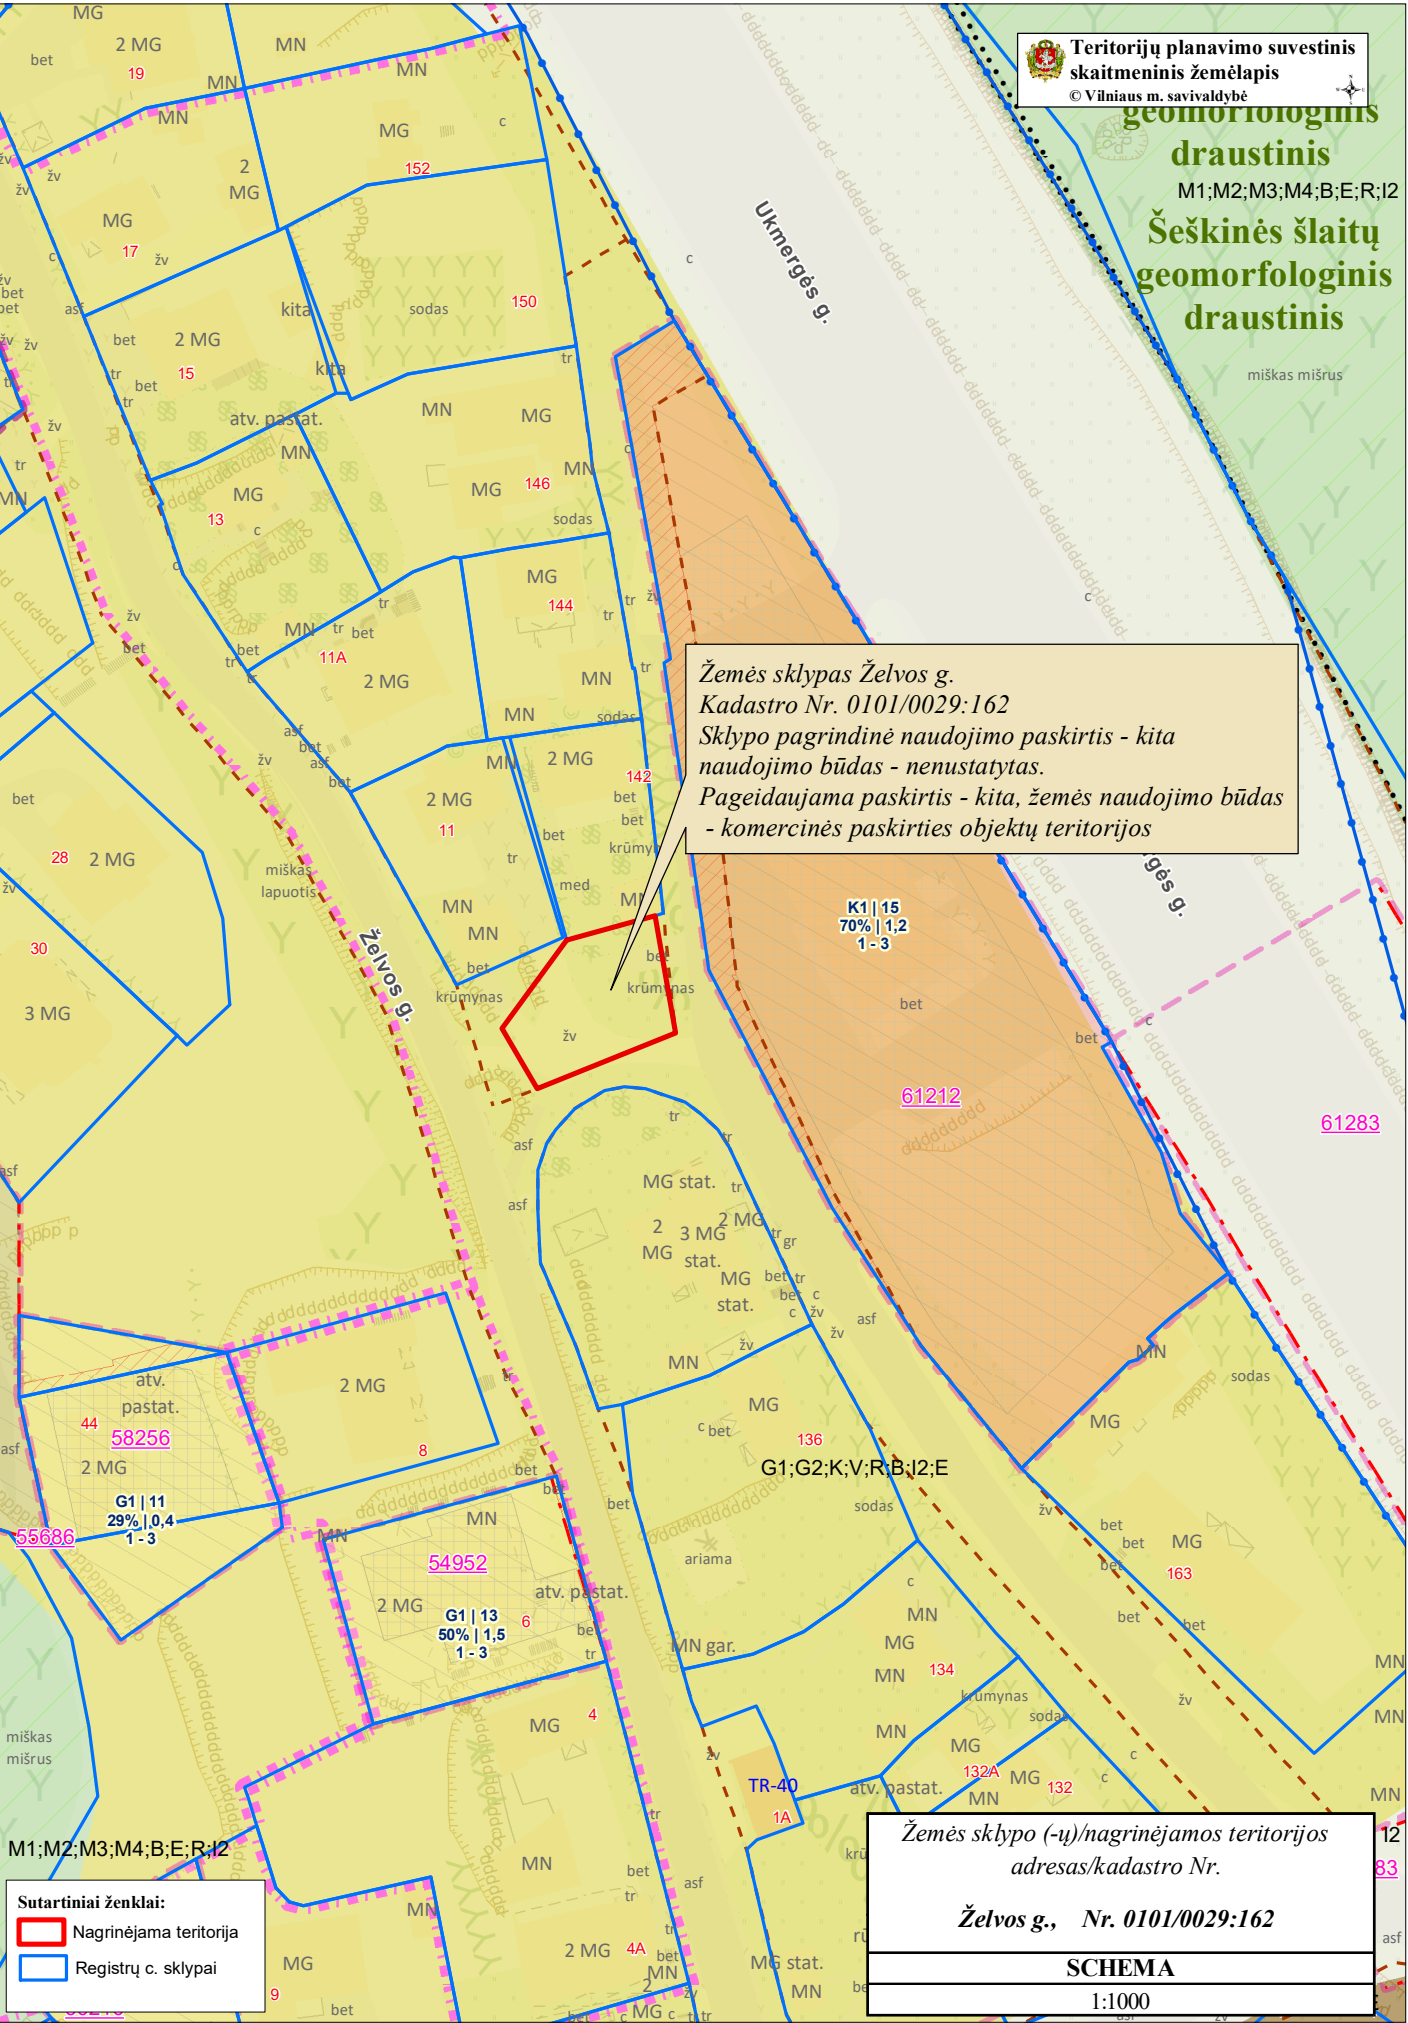

M1;M2;M3;M4;B;E;R;I2

Sutartiniai ženklai:

- Nagrinėjama teritorija
- Registru c. sklypai

Žemės sklypo (-ų)/nagrinėjamos teritorijos
adresas/kadastro Nr.

Želvos g., Nr. 0101/0029:162

SCHEMA

1:1000