


VILNIAUS MIESTO SAVIVALDYBĖS JUSTINIŠKIŲ SENIŪNIJOS  
**S. Kolupailos g. (buv. Ežeraičio g.)**  
ADRESŲ NUMERIŲ KEITIMO/SUTEIKIMO PLANAS

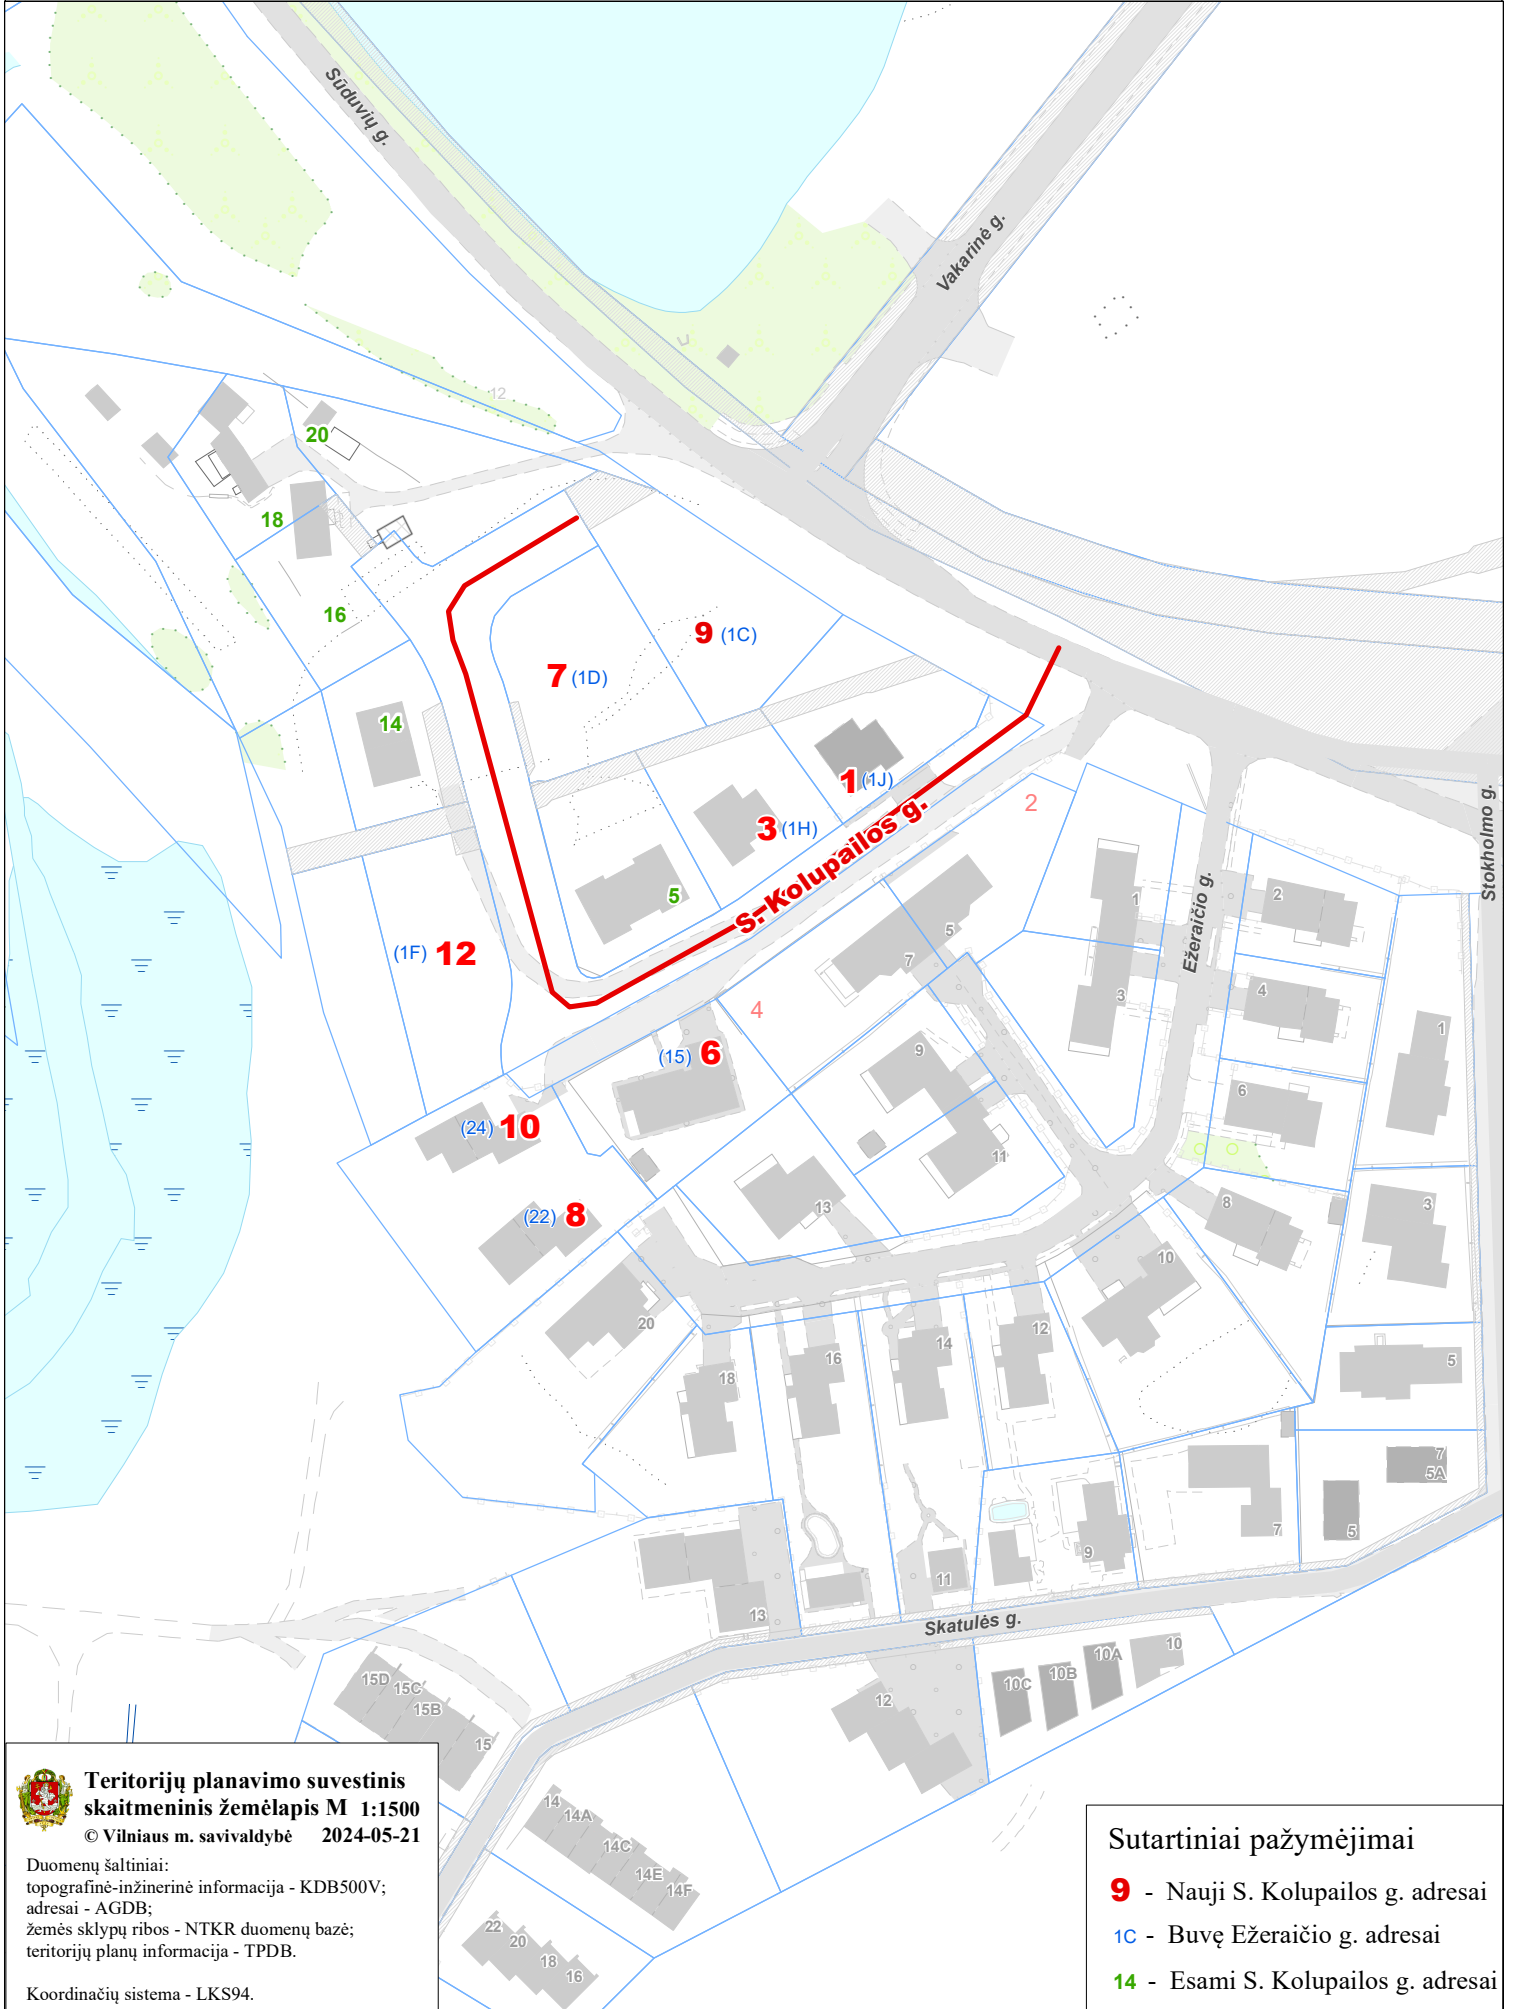

**Teritorijų planavimo suvestinis  
skaitmeninis žemėlapis M 1:1500**

© Vilniaus m. savivaldybė 2024-05-21

Duomenų šaltiniai:  
topografinė-inžinerinė informacija - KDB500V;  
adresai - AGDB;  
žemės sklypų ribos - NTKR duomenų bazė;  
teritorijų planų informacija - TPDB.

Koordinatų sistema - LKS94.